Voorgevel

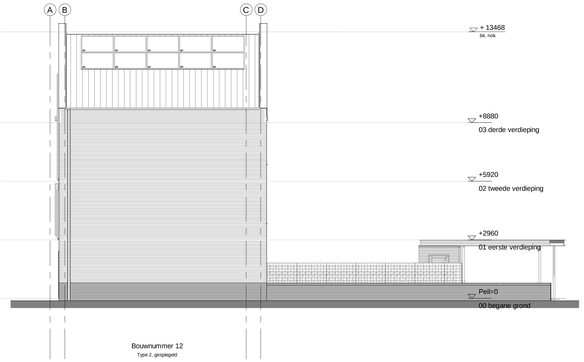

Rechtergevel

Achtergevel

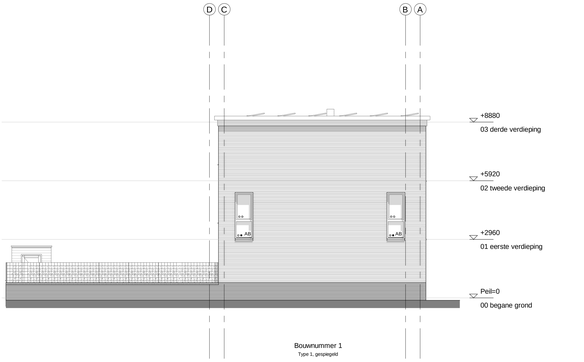

Linkergevel

Renvooi Bouwkundig
omgevingsvergunning, activiteit bouwen

	metselwerk kalkzandsteen	mk	meterkast
	metselwerk baksteen	wm	plaatsingsruimte wasmachine
	cementpleister op baksteen	wd	plaatsingsruimte wasdroger
	isolatie	wko	warmte-koude-opslag installatie
	lichte scheidingswand, Gibo	wtw	warmteterugwin installatie
	lichte scheidingswand, Gibo zwaar	hwa	hemelwateravoer
	lichte scheidingswand, Gibo hydro	o o	beglazing isolerend
	wandtegelwerk	o ●	beglazing isolerend, veiligheidsglas
	vloertegelwerk	∗ ∗	beglazing, colorbel
	schacht		elektrische radiator
v	mechanische ventilatie, afvoer		30 min brandwerende scheiding
v	mechanische ventilatie, toevoer		60 min brandwerende scheiding
m	rookmelder volgens NEN 2555	|	Electrische installatie volgens NPR 5310
●	binnendeur 'zwaar' uitvoeren	|	Glas conform NEN3569

straatverlichting:	positie straatverlichting voorgevel nader te bepalen
keuken:	indeling keuken en positie installaties nader te bepalen
hemelwater:	hemelwater wordt geinfiltreerd in de bodem of wordt afgevoerd naar het oppervlaktewater
installaties:	installaties indicatief conform opgave Nieman
PV-panelen:	PV-panelen indicatief, aantallen volgens EPC berekening

inbo
Koornbeursweg 75D
8442 DJ Heerenveen

T +31 (0)513 51 02 25
heerenveen@inbo.com
www.inbo.com

inbo b.v.
Woudenberg

Handelsregister Amersfoort
31026236

Project	Elteren IJsselstein		
Opdrachtgever	AM & riz bouw		
Projectarchitect	[redacted]		
Projectleider			
Onderwerp	Technisch ontwerp Gevelaanzichten Kadewoningen		
Getekend	Jurjen Rijpkema	File	10602.rvt
Projectnummer	10602	Datum	01-02-2019
Schaal	1 : 100	Wijziging	
Formaat	1300 x 594	Wijzigingsdatum	

Bladnummer
B5.200

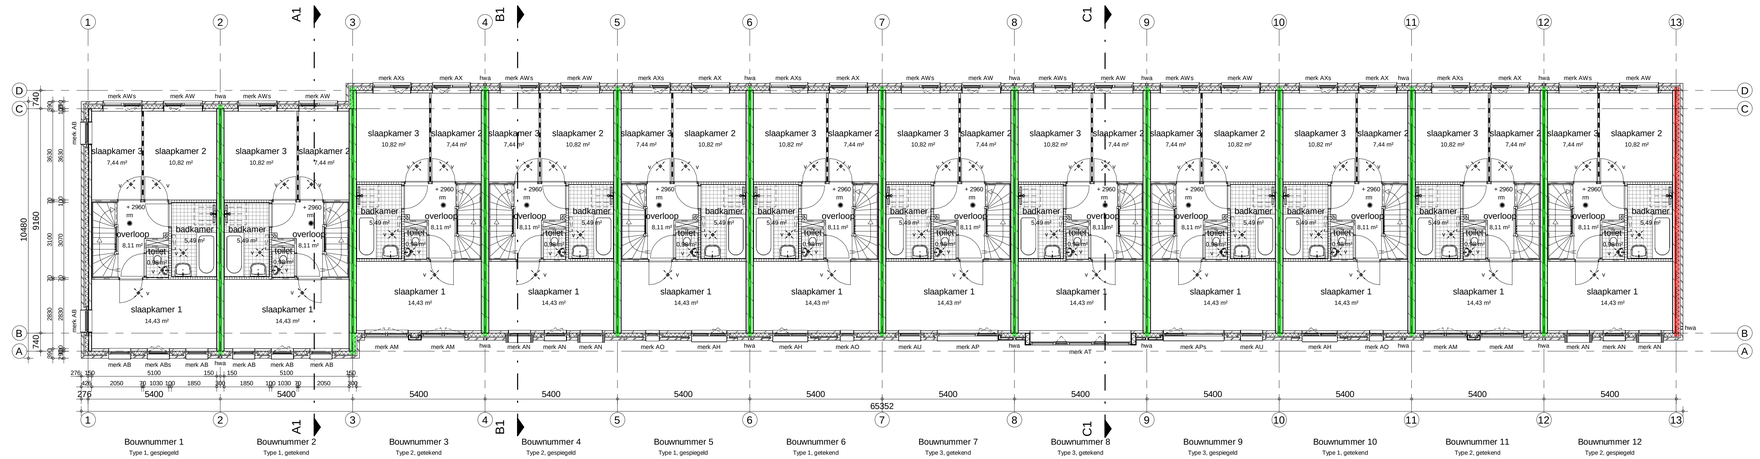

1e verdieping

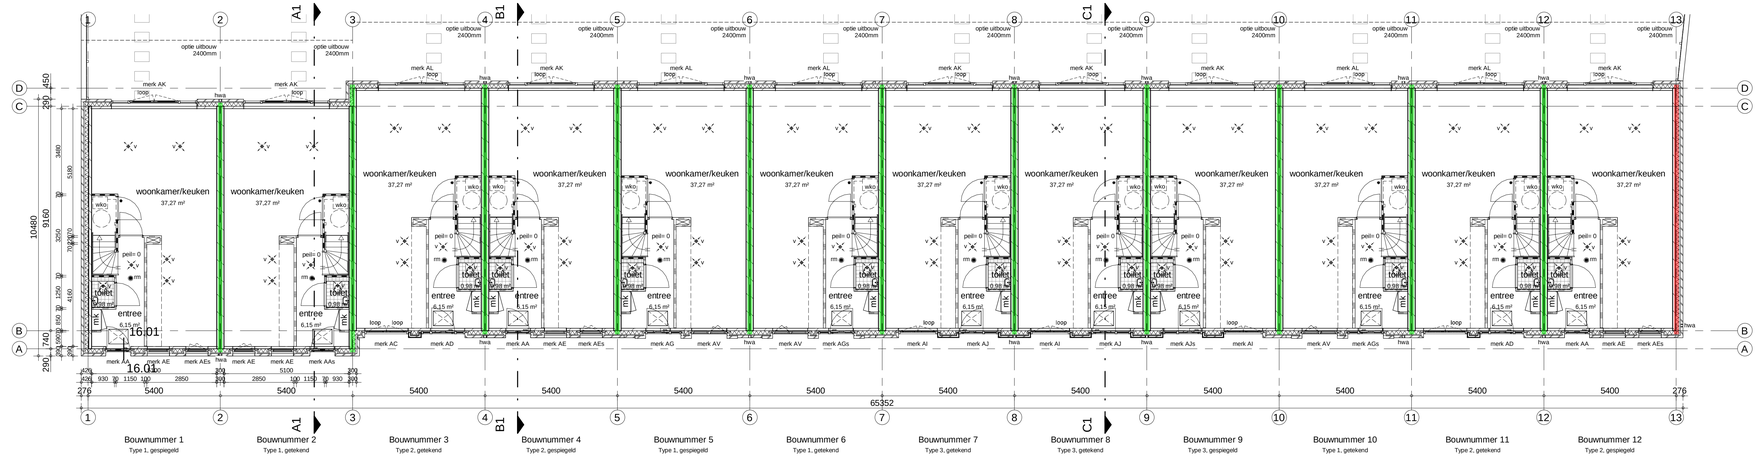

Begane grond

Renvooi Bouwkundig

omgevingsvergunning, activiteit bouwen

	metselwerk kalkzandsteen	mk	meterkast
	metselwerk baksteen	wm	plaatsingsruimte wasmachine
	cementpleister op baksteen	wd	plaatsingsruimte wasdroger
	isolatie	wko	warmte-koude-opslag installatie
	lichte scheidingswand, Gibo	wtw	warmteterugwin installatie
	lichte scheidingswand, Gibo zwaar	hwa	hemelwaterafvoer
	lichte scheidingswand, Gibo hydro	○○	beglazing isolerend
	wandtegelwerk	○●	beglazing isolerend, veiligheidsglas
	vloertegelwerk	∗∗	beglazing, colorbel
	schacht		elektrische radiator
v	mechanische ventilatie, afvoer		30 min brandwerende scheiding
v	mechanische ventilatie, toevoer		60 min brandwerende scheiding
rm	rookmelder volgens NEN 2555	|	Electrische installatie volgens NPR 5310
	binnendeur 'zwaar' uitvoeren	|	Glas conform NEN3569

straatverlichting:	positie straatverlichting voorgevel nader te bepalen
keuken:	indeling keuken en positie installaties nader te bepalen
hemelwater:	hemelwater wordt geinfiltreerd in de bodem of wordt afgevoerd naar het oppervlaktewater
installaties:	installaties indicatief conform opgave Nieman
PV-panelen:	PV-panelen indicatief, aantallen volgens EPC berekening

inbo
Koornbeursweg 75D
8442 DJ Heerenveen

T +31 (0)512 51 02 25
heerenveen@inbo.com
www.inbo.com

inbo b.v.
Woudenberg
Handelsregister Amersfoort
31026236

Project	Eiteren IJsselstein		
Opdrachtgever	AM & riz bouw		
Projectarchitect	[redacted]		
Projectleider			
Onderwerp	Technisch ontwerp Plattegronden Kadewoningen		
Getekend	Jurjen Rijpkema	File	10602.rvt
Projectnummer	10602	Datum	01-02-2019
Schaal	1 : 100	Wijziging	
Formaat	1050 x 594	Wijzigingsdatum	

inbo

Bladnummer

B5.100

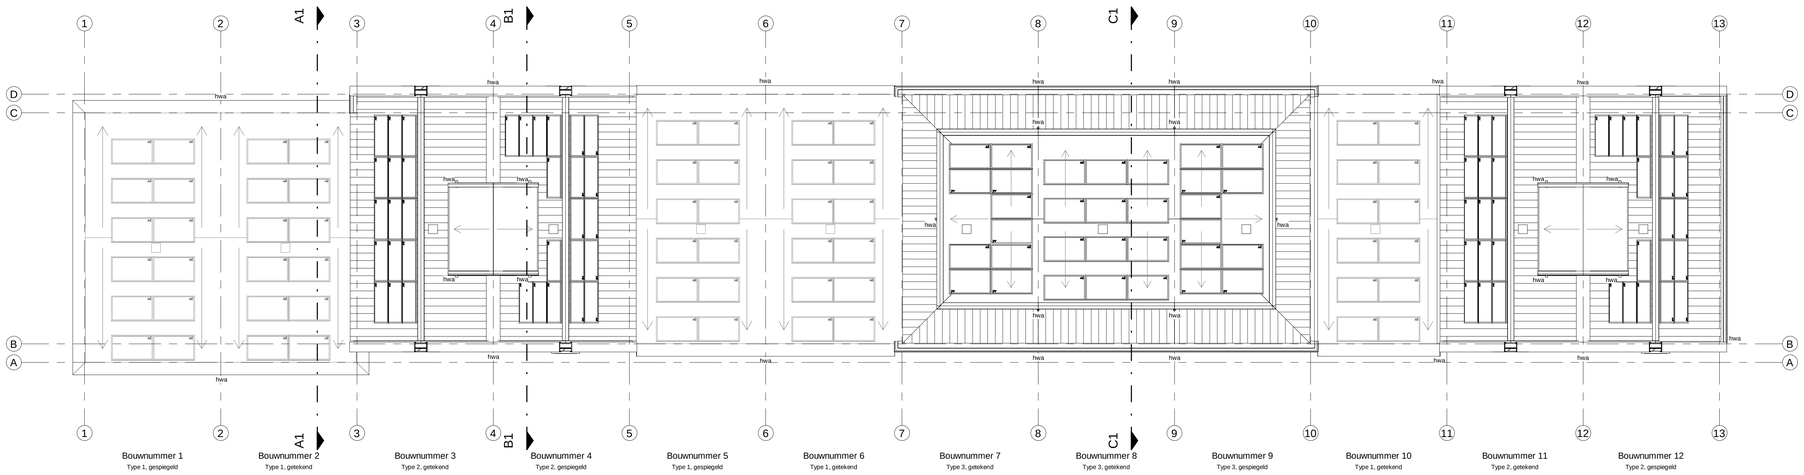

Dakaanzicht

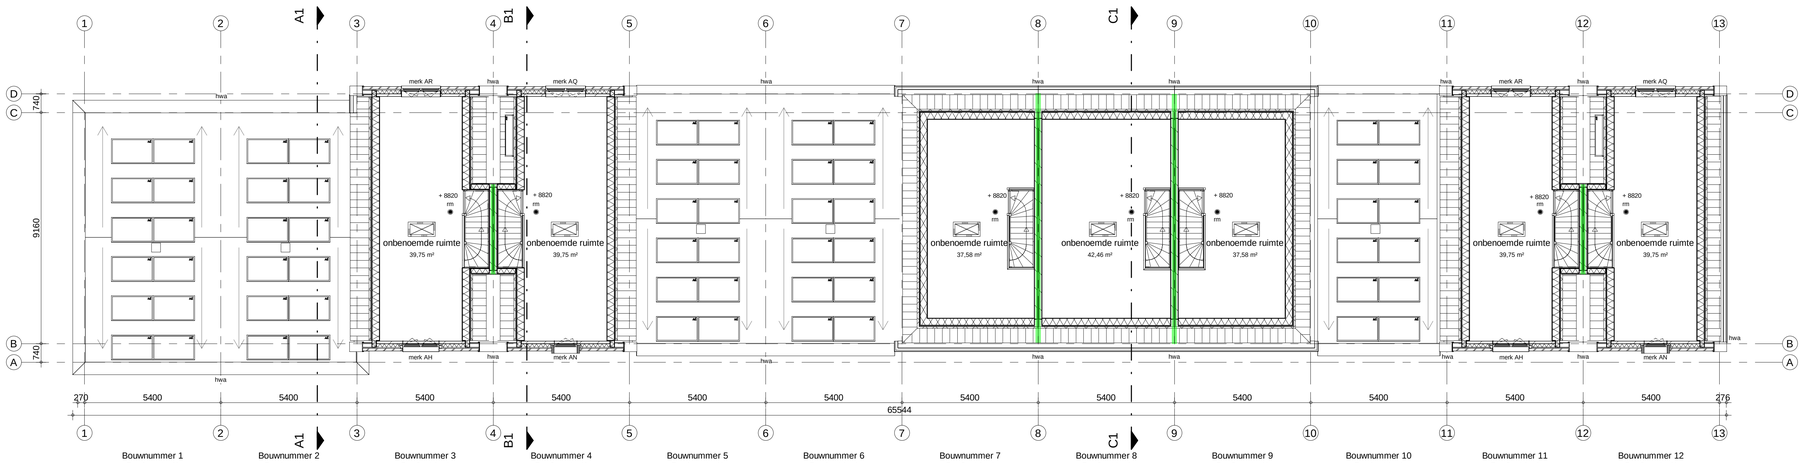

3e verdieping

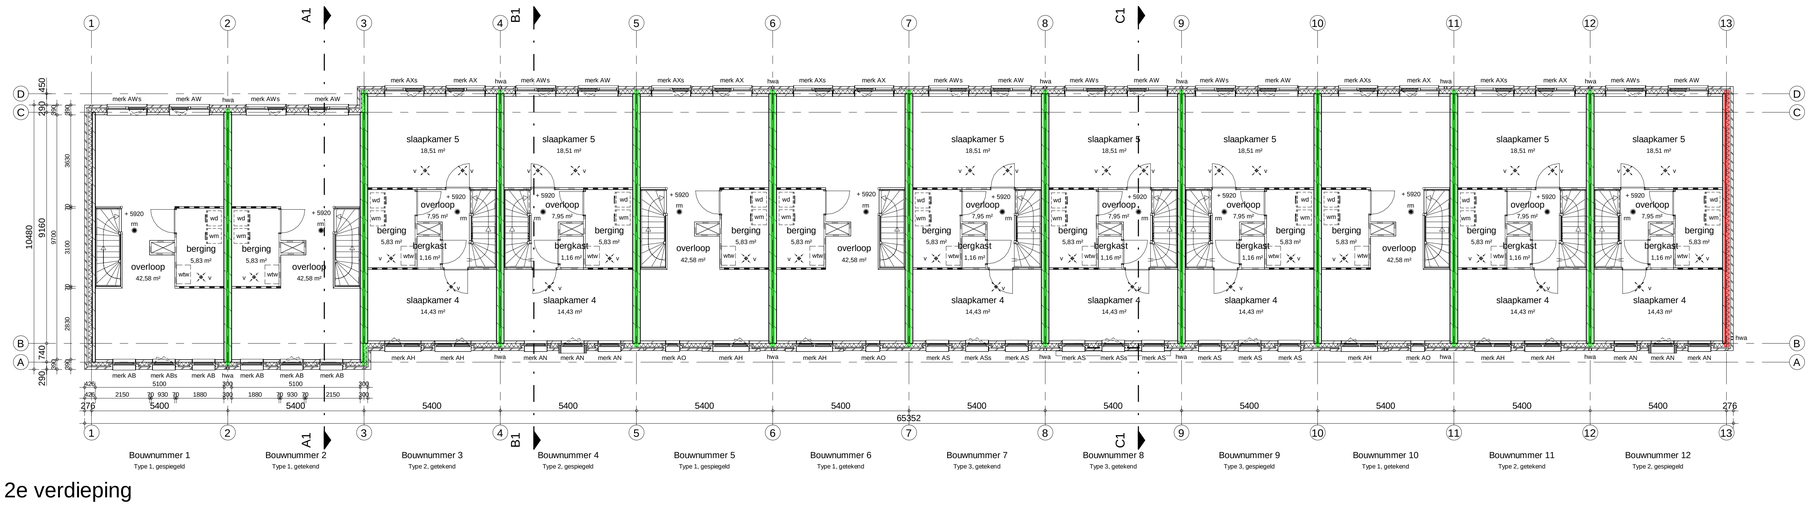

2e verdieping

Renvooi Bouwkundig
omgevingsvergunning, activiteit bouwen

	metselwerk kalkzandsteen	mk	meterkast
	metselwerk baksteen	wm	plaatsingsruimte wasmachine
	cementpleister op baksteen	wd	plaatsingsruimte wasdroger
	isolatie	wko	warmte-koude-opslag installatie
	lichte scheidingswand, Gibo	wtw	warmteterugwin installatie
	lichte scheidingswand, Gibo zwaar	hwa	hemelwaterafvoer
	lichte scheidingswand, Gibo hydro		beglazing isolerend
	wandtegelwerk		beglazing isolerend, veiligheidsglas
	vloertegelwerk		beglazing, colorbel
	schacht		elektrische radiator
v	mechanische ventilatie, afvoer		30 min brandwerende scheiding
v	mechanische ventilatie, toevoer		60 min brandwerende scheiding
rm	rookmelder volgens NEN 2555	| Electrische installatie volgens NPR 5310	
	binnendeur 'zwaar' uitvoeren	| Glas conform NEN3569	

straatverlichting: positie straatverlichting voorgevel nader te bepalen

keuken: indeling keuken en positie installaties nader te bepalen

hemelwater: hemelwater wordt geinfiltreerd in de bodem of wordt afgevoerd naar het oppervlaktewater

installaties: installaties indicatief conform opgave Nieman

PV-panelen: PV-panelen indicatief, aantallen volgens EPC berekening

inbo
Koorribeursweg 75D
8442 DJ Heerenveen
T +31 (0)512 51 02 25
heerenveen@inbo.com
www.inbo.com
inbo b.v.
Woudenberg
Handelsregister Amersfoort
31026236

Project	Eiteren IJsselstein
Opdrachtgever	AM & riz bouw
Projectarchitect	[redacted]
Projectleider	
Onderwerp	Technisch ontwerp Plattegronden Kadewoningen
Getekend	[redacted]
Projectnummer	10602
Schaal	1 : 100
Formaat	1020 x 720
File	10602.rvt
Datum	01-02-2019
Wijziging	
Wijzigingsdatum	
Bladnummer	B5.101

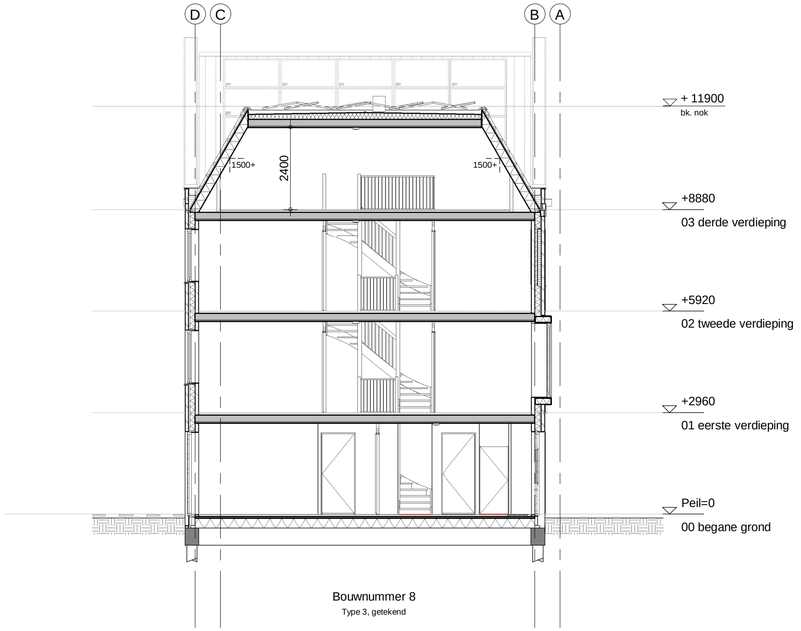

Bouwnummer 8
Type 3, getekend

Doorsnede C1

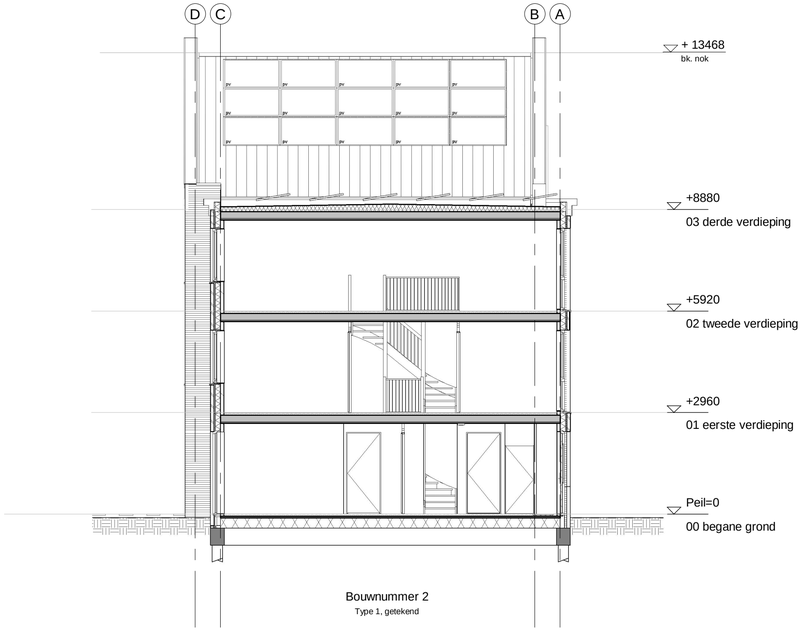

Bouwnummer 2
Type 1, getekend

Doorsnede A1

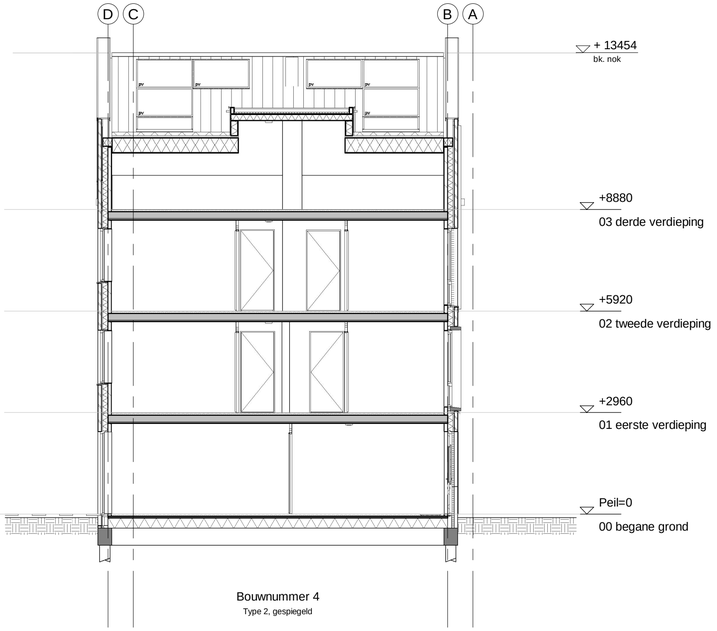

Bouwnummer 4
Type 2, gespiegeld

Doorsnede B1

Renvooi Bouwkundig

omgevingsvergunning, activiteit bouwen

	metselwerk kalkzandsteen	mk	meterkast
	metselwerk baksteen	wm	plaatsingsruimte wasmachine
	cementpleister op baksteen	wd	plaatsingsruimte wasdroger
	isolatie	wko	warmte-koude-opslag installatie
	lichte scheidingswand, Gibo	wtw	warmteterugwin installatie
	lichte scheidingswand, Gibo zwaar	hwa	hemelwaterafvoer
	lichte scheidingswand, Gibo hydro		beglazing isolerend
	wandtegelwerk		beglazing isolerend, veiligheidsglas
	vloertegelwerk		beglazing, colorbel
	schacht		elektrische radiator
v	mechanische ventilatie, afvoer		30 min brandwerende scheiding
v	mechanische ventilatie, toevoer		60 min brandwerende scheiding
rm	rookmelder volgens NEN 2555	| Electrische installatie volgens NPR 5310	
	binnendeur 'zwaar' uitvoeren	| Glas conform NEN3569	

straatverlichting:	positie straatverlichting voorgevel nader te bepalen
keuken:	indeling keuken en positie installaties nader te bepalen
hemelwater:	hemelwater wordt geinfiltreerd in de bodem of wordt afgevoerd naar het oppervlaktewater
installaties:	installaties indicatief conform opgave Nieman
PV-panelen:	PV-panelen indicatief, aantallen volgens EPC berekening

inbo
Koornbeursweg 75D
8442 DJ Heerenveen
T +31 (0)512 51 02 25
heerenveen@inbo.com
www.inbo.com

Project	Eiteren IJsselstein
Opdrachtgever	AM & riz bouw
Projectarchitect	[redacted]
Projectleider	
Onderwerp	Technisch ontwerp Doorsneden Kadewoningen
Getekend	[redacted]
Projectnummer	10602
Schaal	1 : 100
Formaat	750 x 420

File	10602.rvt
Datum	01-02-2019
Wijziging	
Wijzigingsdatum	

inbo b.v.
Woudenberg
Handelsregister Amersfoort
31026236

Bladnummer
B5.300

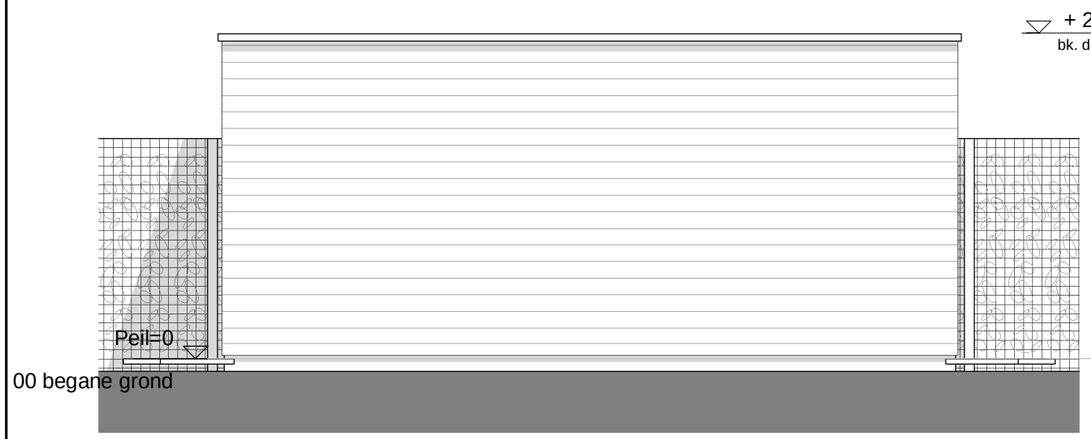

Voorgevel

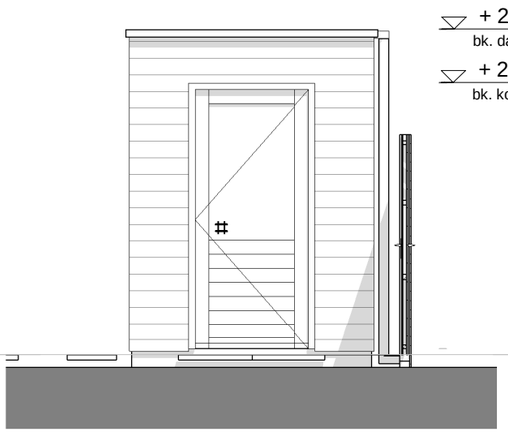

Rechtergevel

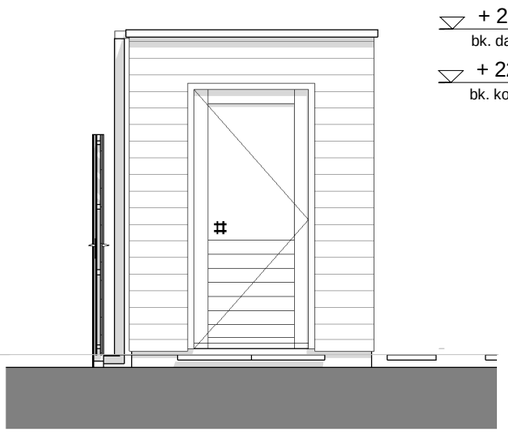

Linkergevel

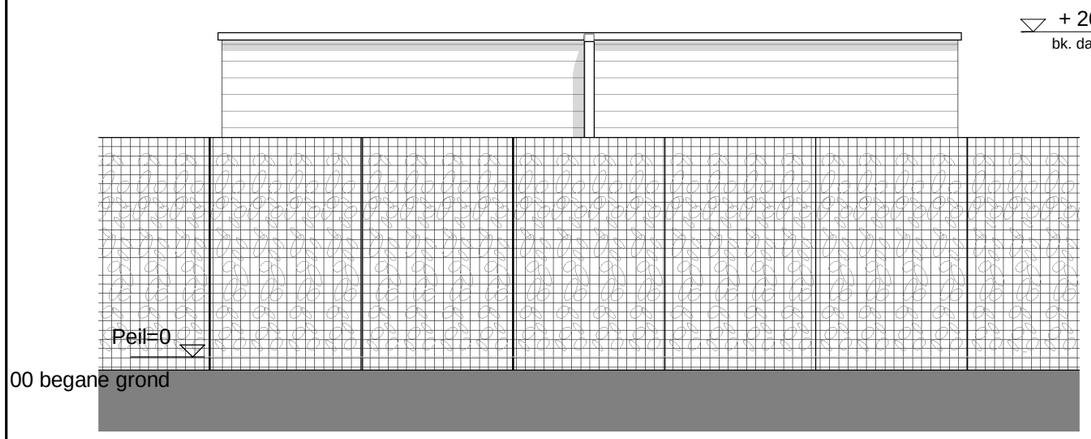

Achtergevel

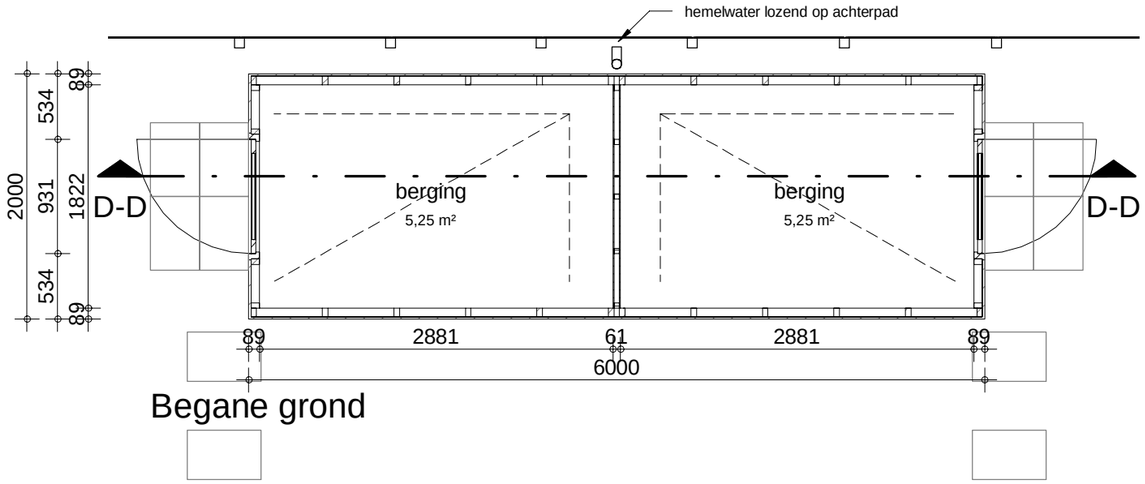

Begane grond

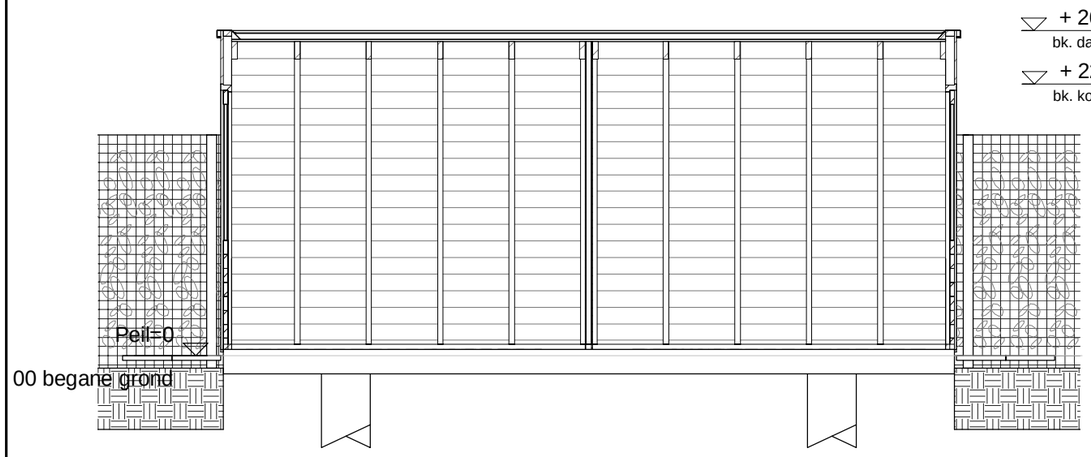

Doorsnede D-D

bergingdeur voorzien van draadglas

inbo
Koornbeursweg 75D

8442 DJ Heerenveen

T +31 (0)512 51 02 25
heerenveen@inbo.com
www.inbo.com

inbo b.v.
Woudenberg

Handelsregister Amersfoort
31026236

Project	Eiteren IJsselstein
Opdrachtgever	AM & riz bouw
Projectarchitect	[redacted]
Projectleider	
Onderwerp	Technisch ontwerp Bergingen Kadewoningen
Getekend	DB / JR
Projectnummer	10602
Schaal	1 : 50
Formaat	A3

File	10602.rvt
Datum	01-02-2019
Wijziging	
Wijzigingsdatum	

inbo

Bladnummer

B5.500

inbo
Koornbeursweg 75D

8442 DJ Heerenveen

T +31 (0)512 51 02 25
heerenveen@inbo.com
www.inbo.com

inbo b.v.
Woudenberg

Handelsregister Amersfoort
31026236

Project	Eiteren IJsselstein
Opdrachtgever	AM & riz bouw
Projectarchitect	[redacted]
Projectleider	
Onderwerp	Technisch ontwerp Voorblad details Kadewoningen
Getekend	[redacted]
Projectnummer	10602
Schaal	1:5
Formaat	A3

File	10602.rvt
Datum	01-02-2019
Wijziging	
Wijzigingsdatum	

inbo

Bladnummer

B5.700

Kadewoningen
Lagenmaatlijst

Inbo Architecture
Koornbeursweg 75D
8442 DJ Heerenveen
T +31 (0)512 51 02 25

www.inbo.com

Projectnummer	P10602	IJsselstein, Eiteren
Opdrachtgever	AM & riz bouw	
Ontwerp	[redacted]	
Datum	01-02-2019	
Referentienummer	FdV/jr/LST10602	
Projectverantwoordelijke	[redacted]	

Uitgangspunten	
Aanvang metselwerk :	0
Verdiepinghoogte (mm):	2960
Aantal lagen per verdieping:	48
Steendikte	50
Lagenmaat in mm :	**61,67**
Lintvoeg:	11,67
Peilmaat = bovenkant steen	

laag	peilmaat	laag	peilmaat	laag	peilmaat	laag	peilmaat	laag	peilmaat	laag	peilmaat	laag	peilmaat	laag	peilmaat	laag	peilmaat
0	0	0	0	30	1850	60	3700	90	5550	120	7400	150	9250	180	11100	210	12950
-1	-62	1	62	31	1912	61	3762	91	5612	121	7462	151	9312	181	11162	211	13012
-2	-123	2	123	32	1973	62	3823	92	5673	122	7523	152	9373	182	11223	212	13073
-3	-185	3	185	33	2035	63	3885	93	5735	123	7585	153	9435	183	11285	213	13135
-4	-247	4	247	34	2097	64	3947	94	5797	124	7647	154	9497	184	11347	214	13197
-5	-308	5	308	35	2158	65	4008	95	5858	125	7708	155	9558	185	11408	215	13258
-6	-370	6	370	36	2220	66	4070	96	5920	126	7770	156	9620	186	11470	216	13320
-7	-432	7	432	37	2282	67	4132	97	5982	127	7832	157	9682	187	11532	217	13382
-8	-493	8	493	38	2343	68	4193	98	6043	128	7893	158	9743	188	11593	218	13443
-9	-555	9	555	39	2405	69	4255	99	6105	129	7955	159	9805	189	11655	219	13505
-10	-617	10	617	40	2467	70	4317	100	6167	130	8017	160	9867	190	11717	220	13567
-11	-678	11	678	41	2528	71	4378	101	6228	131	8078	161	9928	191	11778	221	13628
-12	-740	12	740	42	2590	72	4440	102	6290	132	8140	162	9990	192	11840	222	13690
-13	-802	13	802	43	2652	73	4502	103	6352	133	8202	163	10052	193	11902	223	13752
-14	-863	14	863	44	2713	74	4563	104	6413	134	8263	164	10113	194	11963	224	13813
-15	-925	15	925	45	2775	75	4625	105	6475	135	8325	165	10175	195	12025	225	13875
-16	-987	16	987	46	2837	76	4687	106	6537	136	8387	166	10237	196	12087	226	13937
-17	-1048	17	1048	47	2898	77	4748	107	6598	137	8448	167	10298	197	12148	227	13998
-18	-1110	18	1110	48	2960	78	4810	108	6660	138	8510	168	10360	198	12210	228	14060
-19	-1172	19	1172	49	3022	79	4872	109	6722	139	8572	169	10422	199	12272	229	14122
-20	-1233	20	1233	50	3083	80	4933	110	6783	140	8633	170	10483	200	12333	230	14183
-21	-1295	21	1295	51	3145	81	4995	111	6845	141	8695	171	10545	201	12395	231	14245
-22	-1357	22	1357	52	3207	82	5057	112	6907	142	8757	172	10607	202	12457	232	14307
-23	-1418	23	1418	53	3268	83	5118	113	6968	143	8818	173	10668	203	12518	233	14368
-24	-1480	24	1480	54	3330	84	5180	114	7030	144	8880	174	10730	204	12580	234	14430
-25	-1542	25	1542	55	3392	85	5242	115	7092	145	8942	175	10792	205	12642	235	14492
-26	-1603	26	1603	56	3453	86	5303	116	7153	146	9003	176	10853	206	12703	236	14553
-27	-1665	27	1665	57	3515	87	5365	117	7215	147	9065	177	10915	207	12765	237	14615
-28	-1727	28	1727	58	3577	88	5427	118	7277	148	9127	178	10977	208	12827	238	14677
-29	-1788	29	1788	59	3638	89	5488	119	7338	149	9188	179	11038	209	12888	239	14738

Kadewoningen
Koppenmaatlijst (donkere kleuren)

Inbo Architecture
Koornbeursweg 75D
8442 DJ Heerenveen
T +31 (0)512 51 02 25

www.inbo.com

Projectnummer	P10602 IJsselstein, Eiteren
Opdrachtgever	AM & riz bouw
Ontwerp	[redacted]
Datum	01-02-2019
Referentienummer	FdV/jr/LST10602
Projectverantwoordelijke	[redacted]

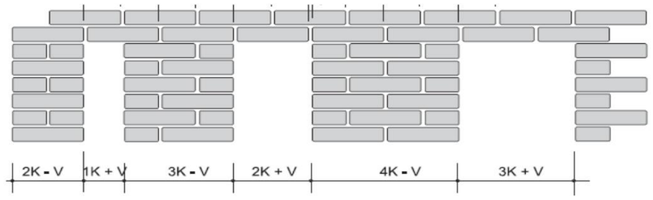

Uitgangspunten	
Strek gemeten:	210
Kop gemeten:	100
Theoretische voeg	10,00
Stramienmaat	5400
Theoretisch aantal koppen	49,00
Gewenst aantal koppen	49
Koppenmaat	**110,20**
Stootvoeg	10,20

aantal	koppen-maat	muur-dam	muur-opening	aantal	koppen-maat	muur-dam	muur-opening	aantal	koppen-maat	muur-dam	muur-opening	aantal	koppen-maat	muur-dam	muur-opening	aantal	koppen-maat	muur-dam	muur-opening
1	110	-	120	31	3416	3406	3427	61	6722	6712	6733	91	10029	10018	10039	121	13335	13324	13345
2	220	210	231	32	3527	3516	3537	62	6833	6822	6843	92	10139	10129	10149	122	13445	13435	13455
3	331	320	341	33	3637	3627	3647	63	6943	6933	6953	93	10249	10239	10259	123	13555	13545	13565
4	441	431	451	34	3747	3737	3757	64	7053	7043	7063	94	10359	10349	10369	124	13665	13655	13676
5	551	541	561	35	3857	3847	3867	65	7163	7153	7173	95	10469	10459	10480	125	13776	13765	13786
6	661	651	671	36	3967	3957	3978	66	7273	7263	7284	96	10580	10569	10590	126	13886	13876	13896
7	771	761	782	37	4078	4067	4088	67	7384	7373	7394	97	10690	10680	10700	127	13996	13986	14006
8	882	871	892	38	4188	4178	4198	68	7494	7484	7504	98	10800	10790	10810	128	14106	14096	14116
9	992	982	1002	39	4298	4288	4308	69	7604	7594	7614	99	10910	10900	10920	129	14216	14206	14227
10	1102	1092	1112	40	4408	4398	4418	70	7714	7704	7724	100	11020	11010	11031	130	14327	14316	14337
11	1212	1202	1222	41	4518	4508	4529	71	7824	7814	7835	101	11131	11120	11141	131	14437	14427	14447
12	1322	1312	1333	42	4629	4618	4639	72	7935	7924	7945	102	11241	11231	11251	132	14547	14537	14557
13	1433	1422	1443	43	4739	4729	4749	73	8045	8035	8055	103	11351	11341	11361	133	14657	14647	14667
14	1543	1533	1553	44	4849	4839	4859	74	8155	8145	8165	104	11461	11451	11471	134	14767	14757	14778
15	1653	1643	1663	45	4959	4949	4969	75	8265	8255	8276	105	11571	11561	11582	135	14878	14867	14888
16	1763	1753	1773	46	5069	5059	5080	76	8376	8365	8386	106	11682	11671	11692	136	14988	14978	14998
17	1873	1863	1884	47	5180	5169	5190	77	8486	8476	8496	107	11792	11782	11802	137	15098	15088	15108
18	1984	1973	1994	48	5290	5280	5300	78	8596	8586	8606	108	11902	11892	11912	138	15208	15198	15218
19	2094	2084	2104	49	5400	5390	5410	79	8706	8696	8716	109	12012	12002	12022	139	15318	15308	15329
20	2204	2194	2214	50	5510	5500	5520	80	8816	8806	8827	110	12122	12112	12133	140	15429	15418	15439
21	2314	2304	2324	51	5620	5610	5631	81	8927	8916	8937	111	12233	12222	12243	141	15539	15529	15549
22	2424	2414	2435	52	5731	5720	5741	82	9037	9027	9047	112	12343	12333	12353	142	15649	15639	15659
23	2535	2524	2545	53	5841	5831	5851	83	9147	9137	9157	113	12453	12443	12463	143	15759	15749	15769
24	2645	2635	2655	54	5951	5941	5961	84	9257	9247	9267	114	12563	12553	12573	144	15869	15859	15880
25	2755	2745	2765	55	6061	6051	6071	85	9367	9357	9378	115	12673	12663	12684	145	15980	15969	15990
26	2865	2855	2876	56	6171	6161	6182	86	9478	9467	9488	116	12784	12773	12794	146	16090	16080	16100
27	2976	2965	2986	57	6282	6271	6292	87	9588	9578	9598	117	12894	12884	12904	147	16200	16190	16210
28	3086	3076	3096	58	6392	6382	6402	88	9698	9688	9708	118	13004	12994	13014	148	16310	16300	16320
29	3196	3186	3206	59	6502	6492	6512	89	9808	9798	9818	119	13114	13104	13124	149	16420	16410	16431
30	3306	3296	3316	60	6612	6602	6622	90	9918	9908	9929	120	13224	13214	13235	150	16531	16520	16541

Kadewoningen
Koppenmaatlijst (lichte kleuren)

Inbo Architecture
Koornbeursweg 75D
8442 DJ Heerenveen
T +31 (0)512 51 02 25

www.inbo.com

Projectnummer	P10602	IJsselstein, Eiteren
Opdrachtgever	AM & riz bouw	
Ontwerp	[redacted]	
Datum	01-02-2019	
Referentienummer	FdV/jr/LST10602	
Projectverantwoordelijke	[redacted]	

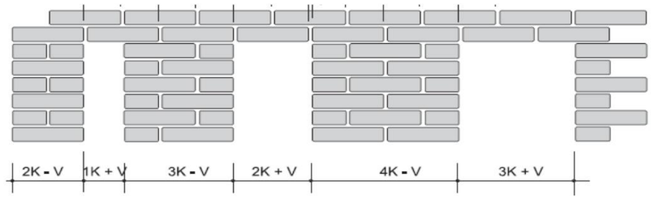

Uitgangspunten	
Strek gemeten:	214
Kop gemeten:	100
Theoretische voeg	14,00
Stramienmaat	5400
Theoretisch aantal koppen	47,25
Gewenst aantal koppen	48
Koppenmaat	**112,50**
Stootvoeg	11,00

aantal	koppen-maat	muur-dam	muur-opening	aantal	koppen-maat	muur-dam	muur-opening	aantal	koppen-maat	muur-dam	muur-opening	aantal	koppen-maat	muur-dam	muur-opening	aantal	koppen-maat	muur-dam	muur-opening
1	113	-	124	31	3488	3477	3499	61	6863	6852	6874	91	10238	10227	10249	121	13613	13602	13624
2	225	214	236	32	3600	3589	3611	62	6975	6964	6986	92	10350	10339	10361	122	13725	13714	13736
3	338	327	349	33	3713	3702	3724	63	7088	7077	7099	93	10463	10452	10474	123	13838	13827	13849
4	450	439	461	34	3825	3814	3836	64	7200	7189	7211	94	10575	10564	10586	124	13950	13939	13961
5	563	552	574	35	3938	3927	3949	65	7313	7302	7324	95	10688	10677	10699	125	14063	14052	14074
6	675	664	686	36	4050	4039	4061	66	7425	7414	7436	96	10800	10789	10811	126	14175	14164	14186
7	788	777	799	37	4163	4152	4174	67	7538	7527	7549	97	10913	10902	10924	127	14288	14277	14299
8	900	889	911	38	4275	4264	4286	68	7650	7639	7661	98	11025	11014	11036	128	14400	14389	14411
9	1013	1002	1024	39	4388	4377	4399	69	7763	7752	7774	99	11138	11127	11149	129	14513	14502	14524
10	1125	1114	1136	40	4500	4489	4511	70	7875	7864	7886	100	11250	11239	11261	130	14625	14614	14636
11	1238	1227	1249	41	4613	4602	4624	71	7988	7977	7999	101	11363	11352	11374	131	14738	14727	14749
12	1350	1339	1361	42	4725	4714	4736	72	8100	8089	8111	102	11475	11464	11486	132	14850	14839	14861
13	1463	1452	1474	43	4838	4827	4849	73	8213	8202	8224	103	11588	11577	11599	133	14963	14952	14974
14	1575	1564	1586	44	4950	4939	4961	74	8325	8314	8336	104	11700	11689	11711	134	15075	15064	15086
15	1688	1677	1699	45	5063	5052	5074	75	8438	8427	8449	105	11813	11802	11824	135	15188	15177	15199
16	1800	1789	1811	46	5175	5164	5186	76	8550	8539	8561	106	11925	11914	11936	136	15300	15289	15311
17	1913	1902	1924	47	5288	5277	5299	77	8663	8652	8674	107	12038	12027	12049	137	15413	15402	15424
18	2025	2014	2036	48	5400	5389	5411	78	8775	8764	8786	108	12150	12139	12161	138	15525	15514	15536
19	2138	2127	2149	49	5513	5502	5524	79	8888	8877	8899	109	12263	12252	12274	139	15638	15627	15649
20	2250	2239	2261	50	5625	5614	5636	80	9000	8989	9011	110	12375	12364	12386	140	15750	15739	15761
21	2363	2352	2374	51	5738	5727	5749	81	9113	9102	9124	111	12488	12477	12499	141	15863	15852	15874
22	2475	2464	2486	52	5850	5839	5861	82	9225	9214	9236	112	12600	12589	12611	142	15975	15964	15986
23	2588	2577	2599	53	5963	5952	5974	83	9338	9327	9349	113	12713	12702	12724	143	16088	16077	16099
24	2700	2689	2711	54	6075	6064	6086	84	9450	9439	9461	114	12825	12814	12836	144	16200	16189	16211
25	2813	2802	2824	55	6188	6177	6199	85	9563	9552	9574	115	12938	12927	12949	145	16313	16302	16324
26	2925	2914	2936	56	6300	6289	6311	86	9675	9664	9686	116	13050	13039	13061	146	16425	16414	16436
27	3038	3027	3049	57	6413	6402	6424	87	9788	9777	9799	117	13163	13152	13174	147	16538	16527	16549
28	3150	3139	3161	58	6525	6514	6536	88	9900	9889	9911	118	13275	13264	13286	148	16650	16639	16661
29	3263	3252	3274	59	6638	6627	6649	89	10013	10002	10024	119	13388	13377	13399	149	16763	16752	16774
30	3375	3364	3386	60	6750	6739	6761	90	10125	10114	10136	120	13500	13489	13511	150	16875	16864	16886

Voorgevel

Achtergevel

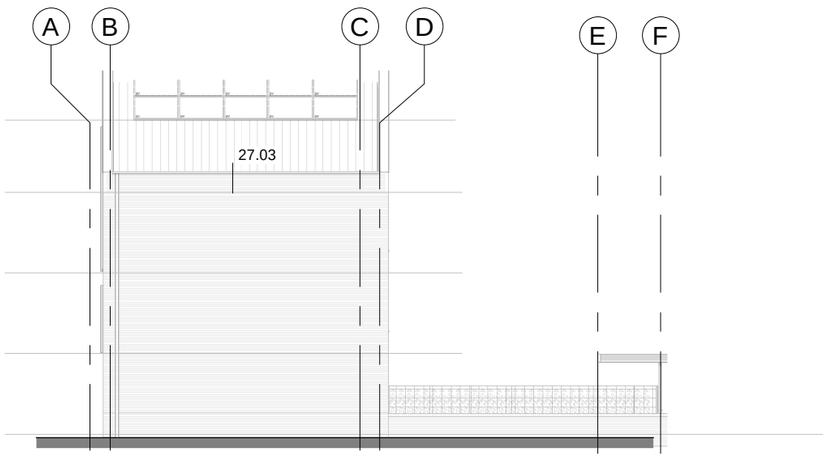

Rechtergevel

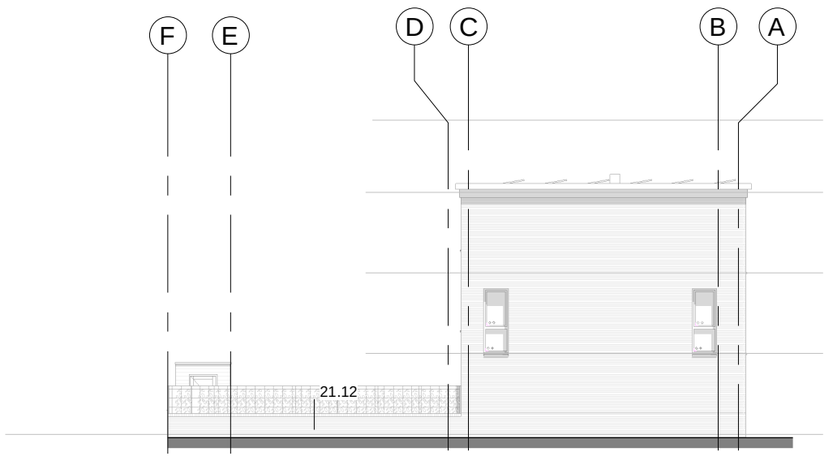

Linkergevel

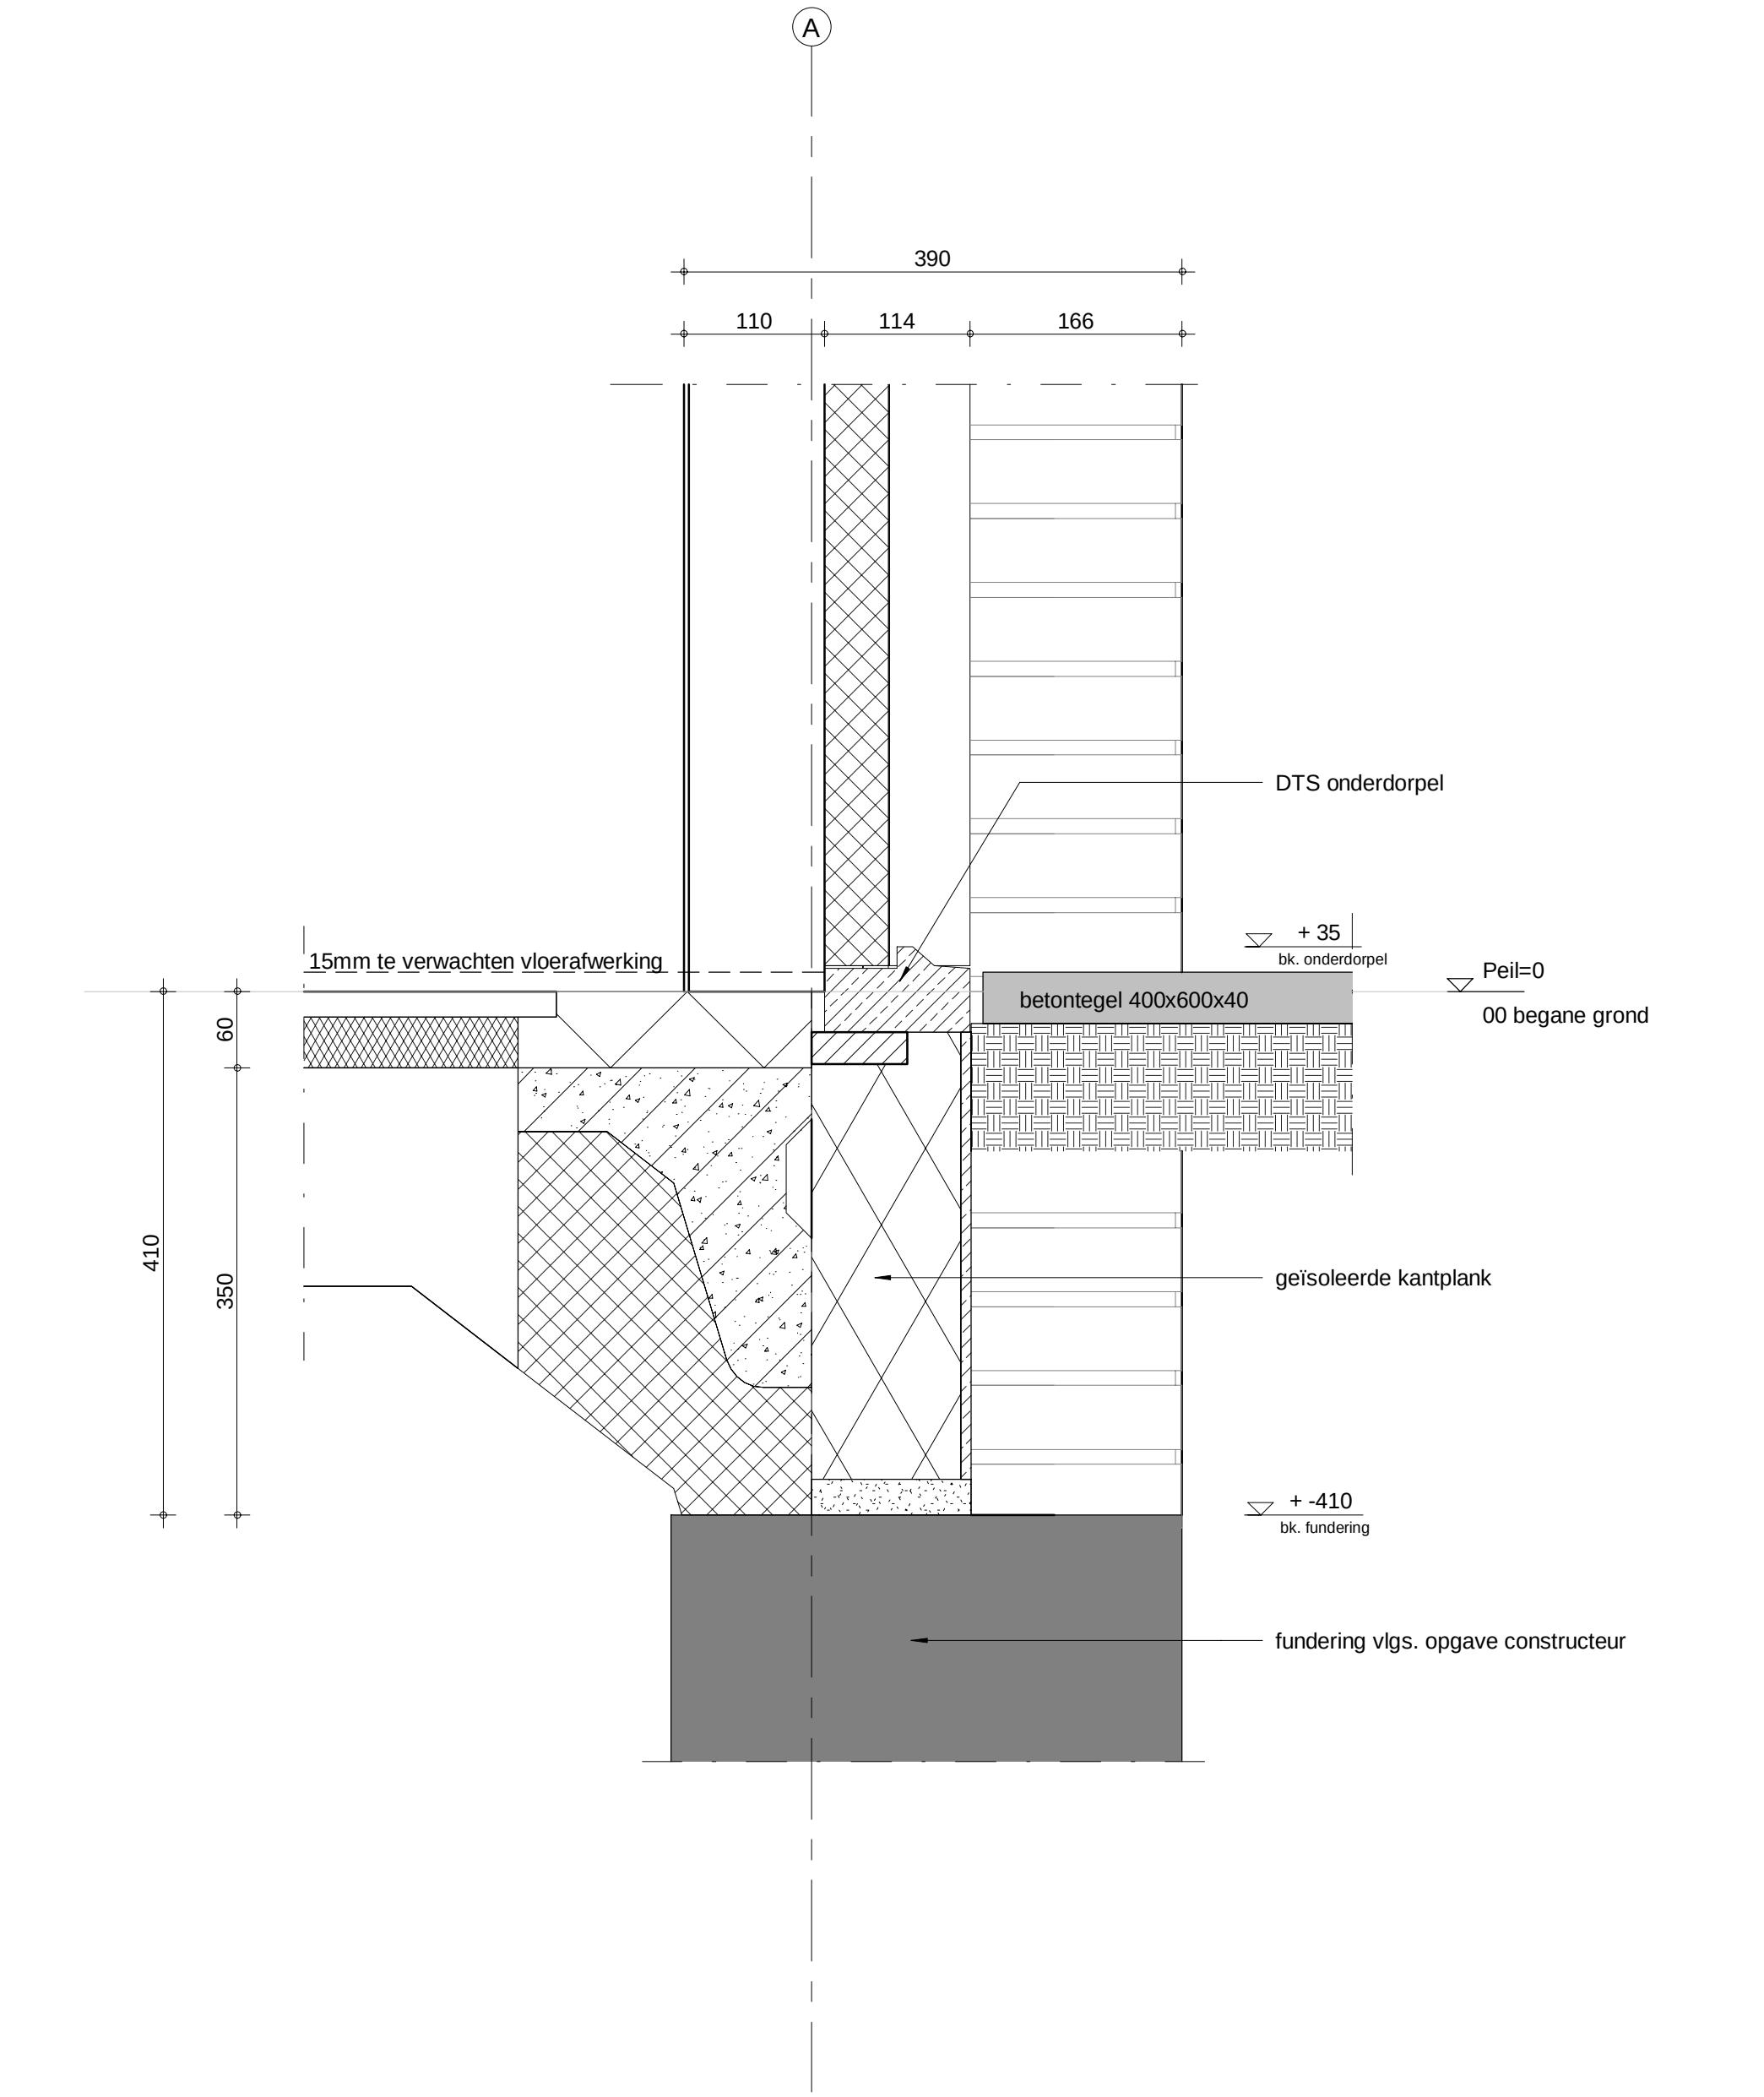

inbo
Koornbeursweg 75D
8442 DJ Heerenveen
www.inbo.com

Project	Eiteren IJsselstein
Onderwerp	Technisch ontwerp Detail Kadewoningen
Projectnummer	10602
Schaal	1 : 5
Datum	01-02-2019
Wijziging	
Detail	16.01

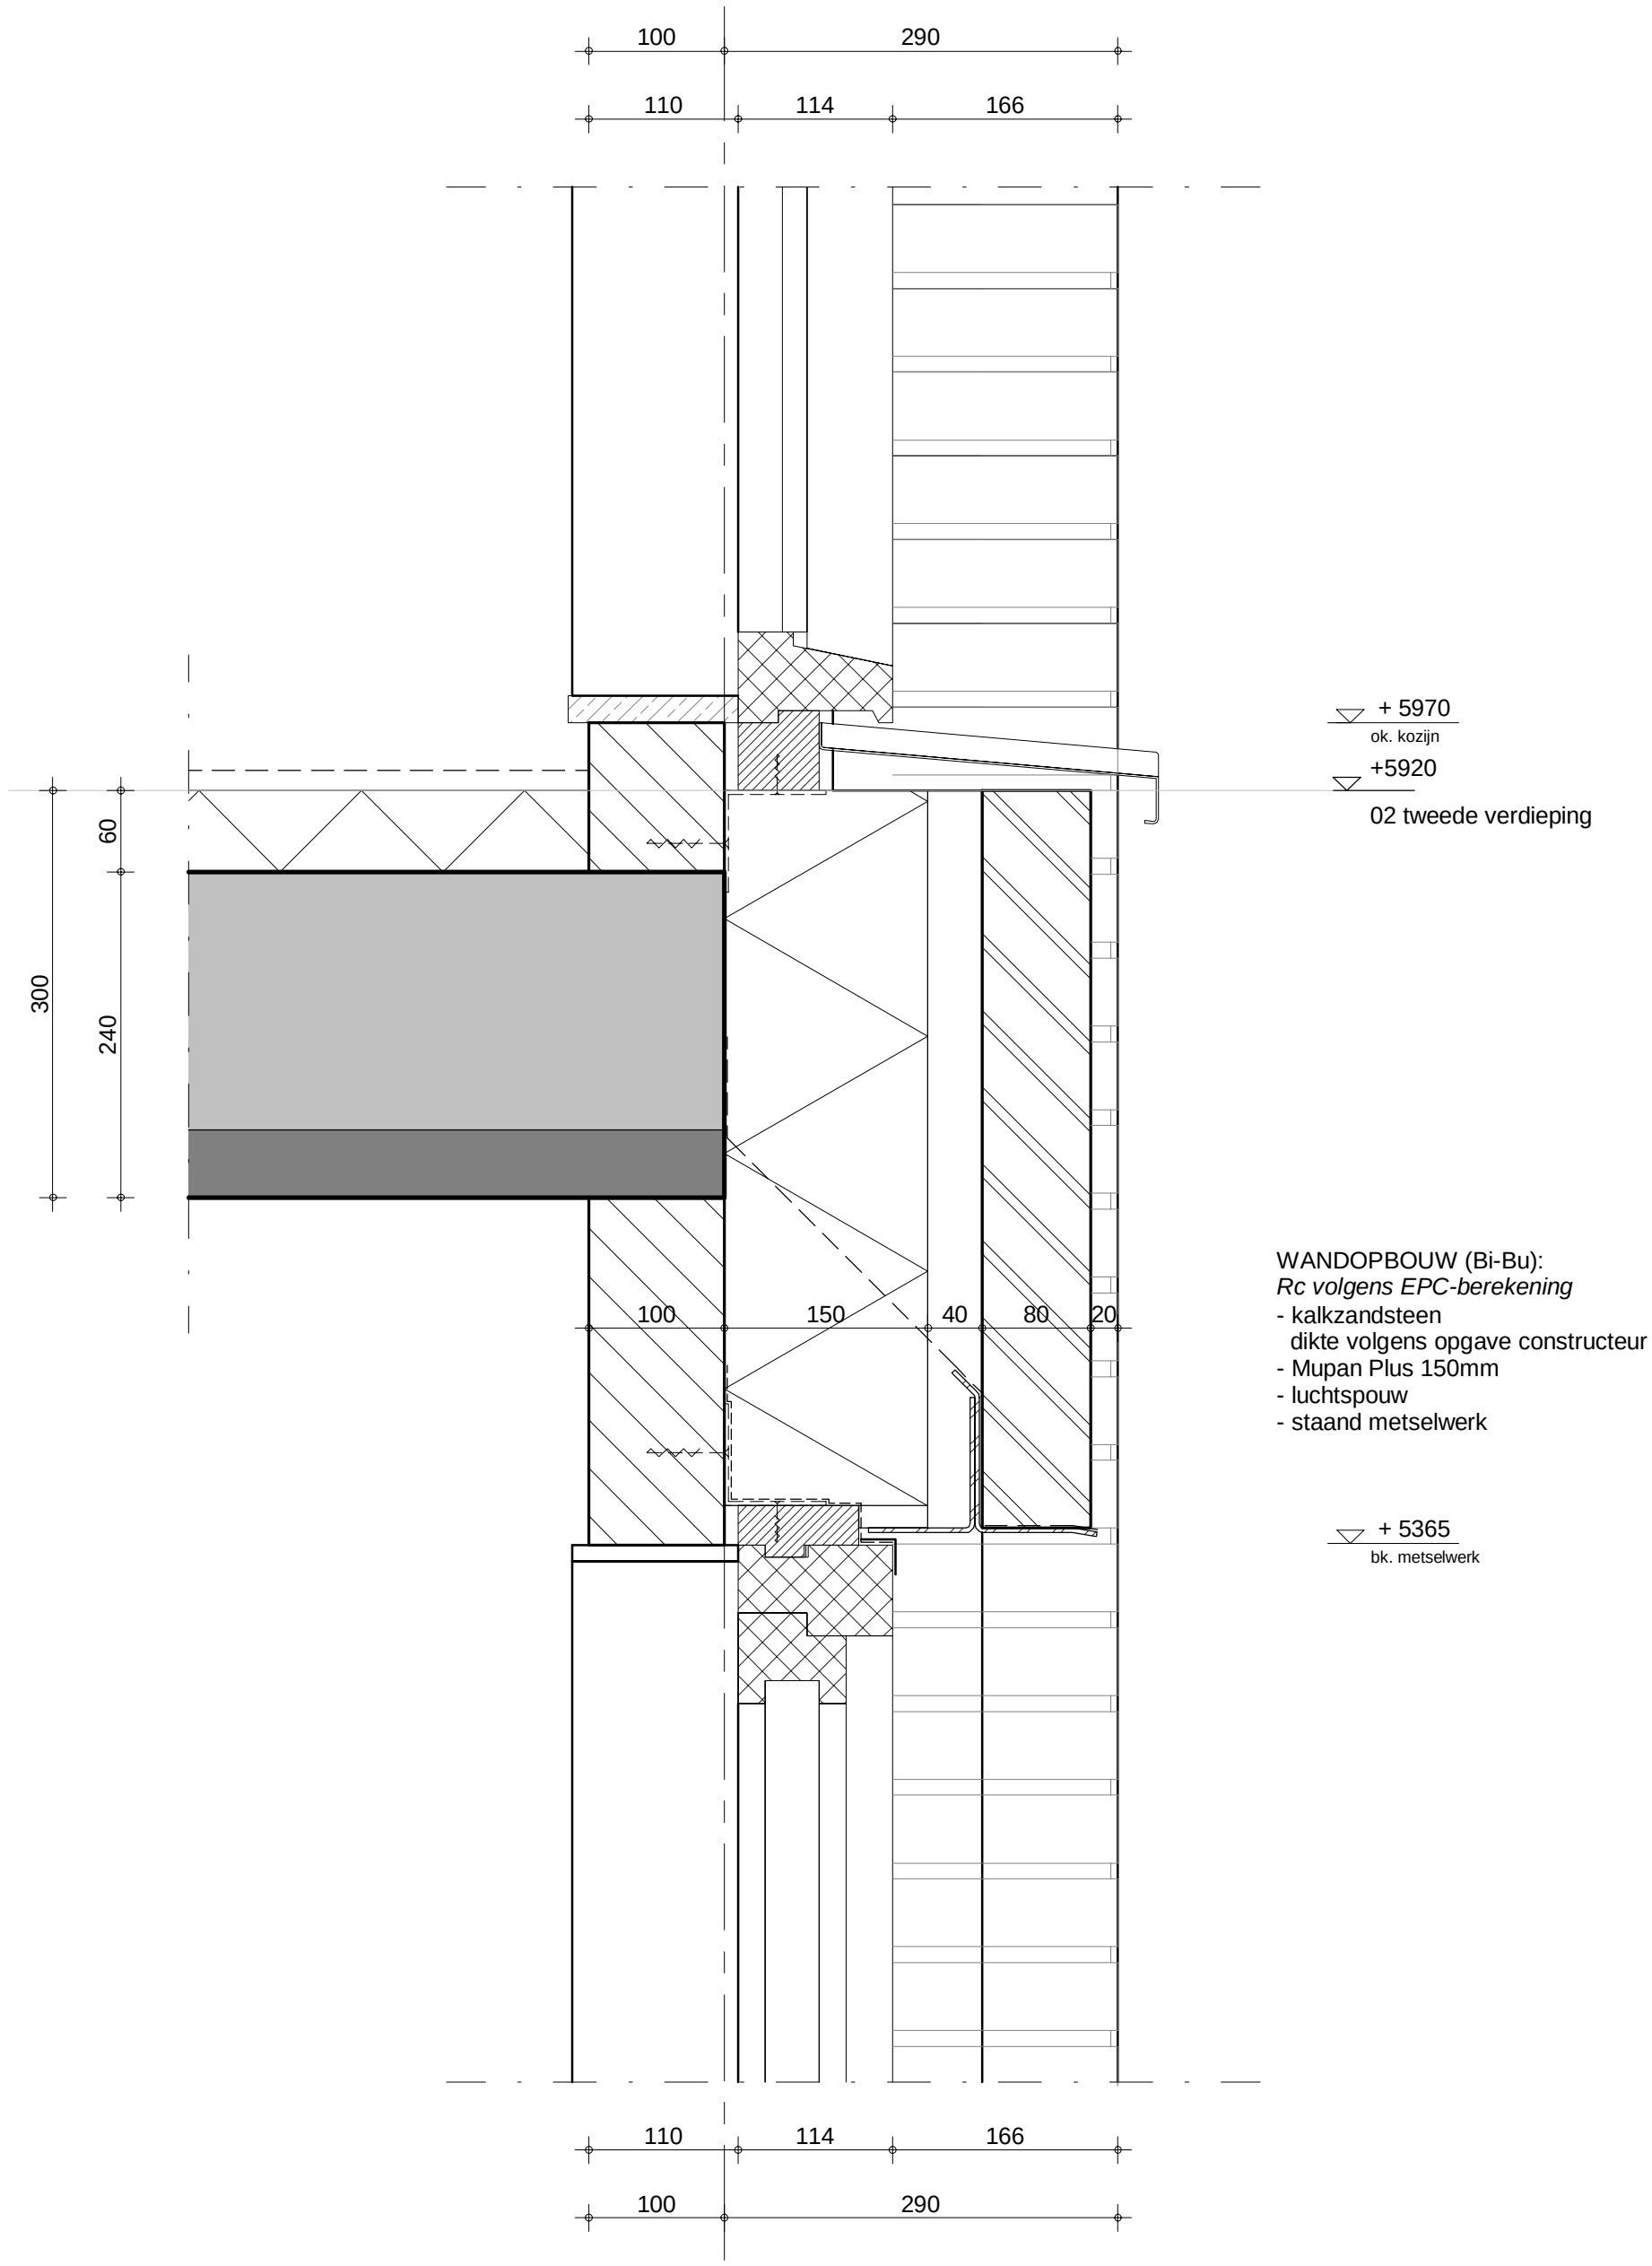

WANDOPBOUW (Bi-Bu):
Rc volgens EPC-berekening
- kalkzandsteen
  dikte volgens opgave constructeur
- Mupan Plus 150mm
- luchtspouw
- staand metselwerk

inbo
Koornbeursweg 75D
8442 DJ Heerenveen
www.inbo.com

Project	Eiteren IJsselstein
Onderwerp	Technisch ontwerp Detail Kadewoningen
Projectnummer	10602
Schaal	1 : 5
Datum	01-02-2019
Wijziging	
Detail	21.01

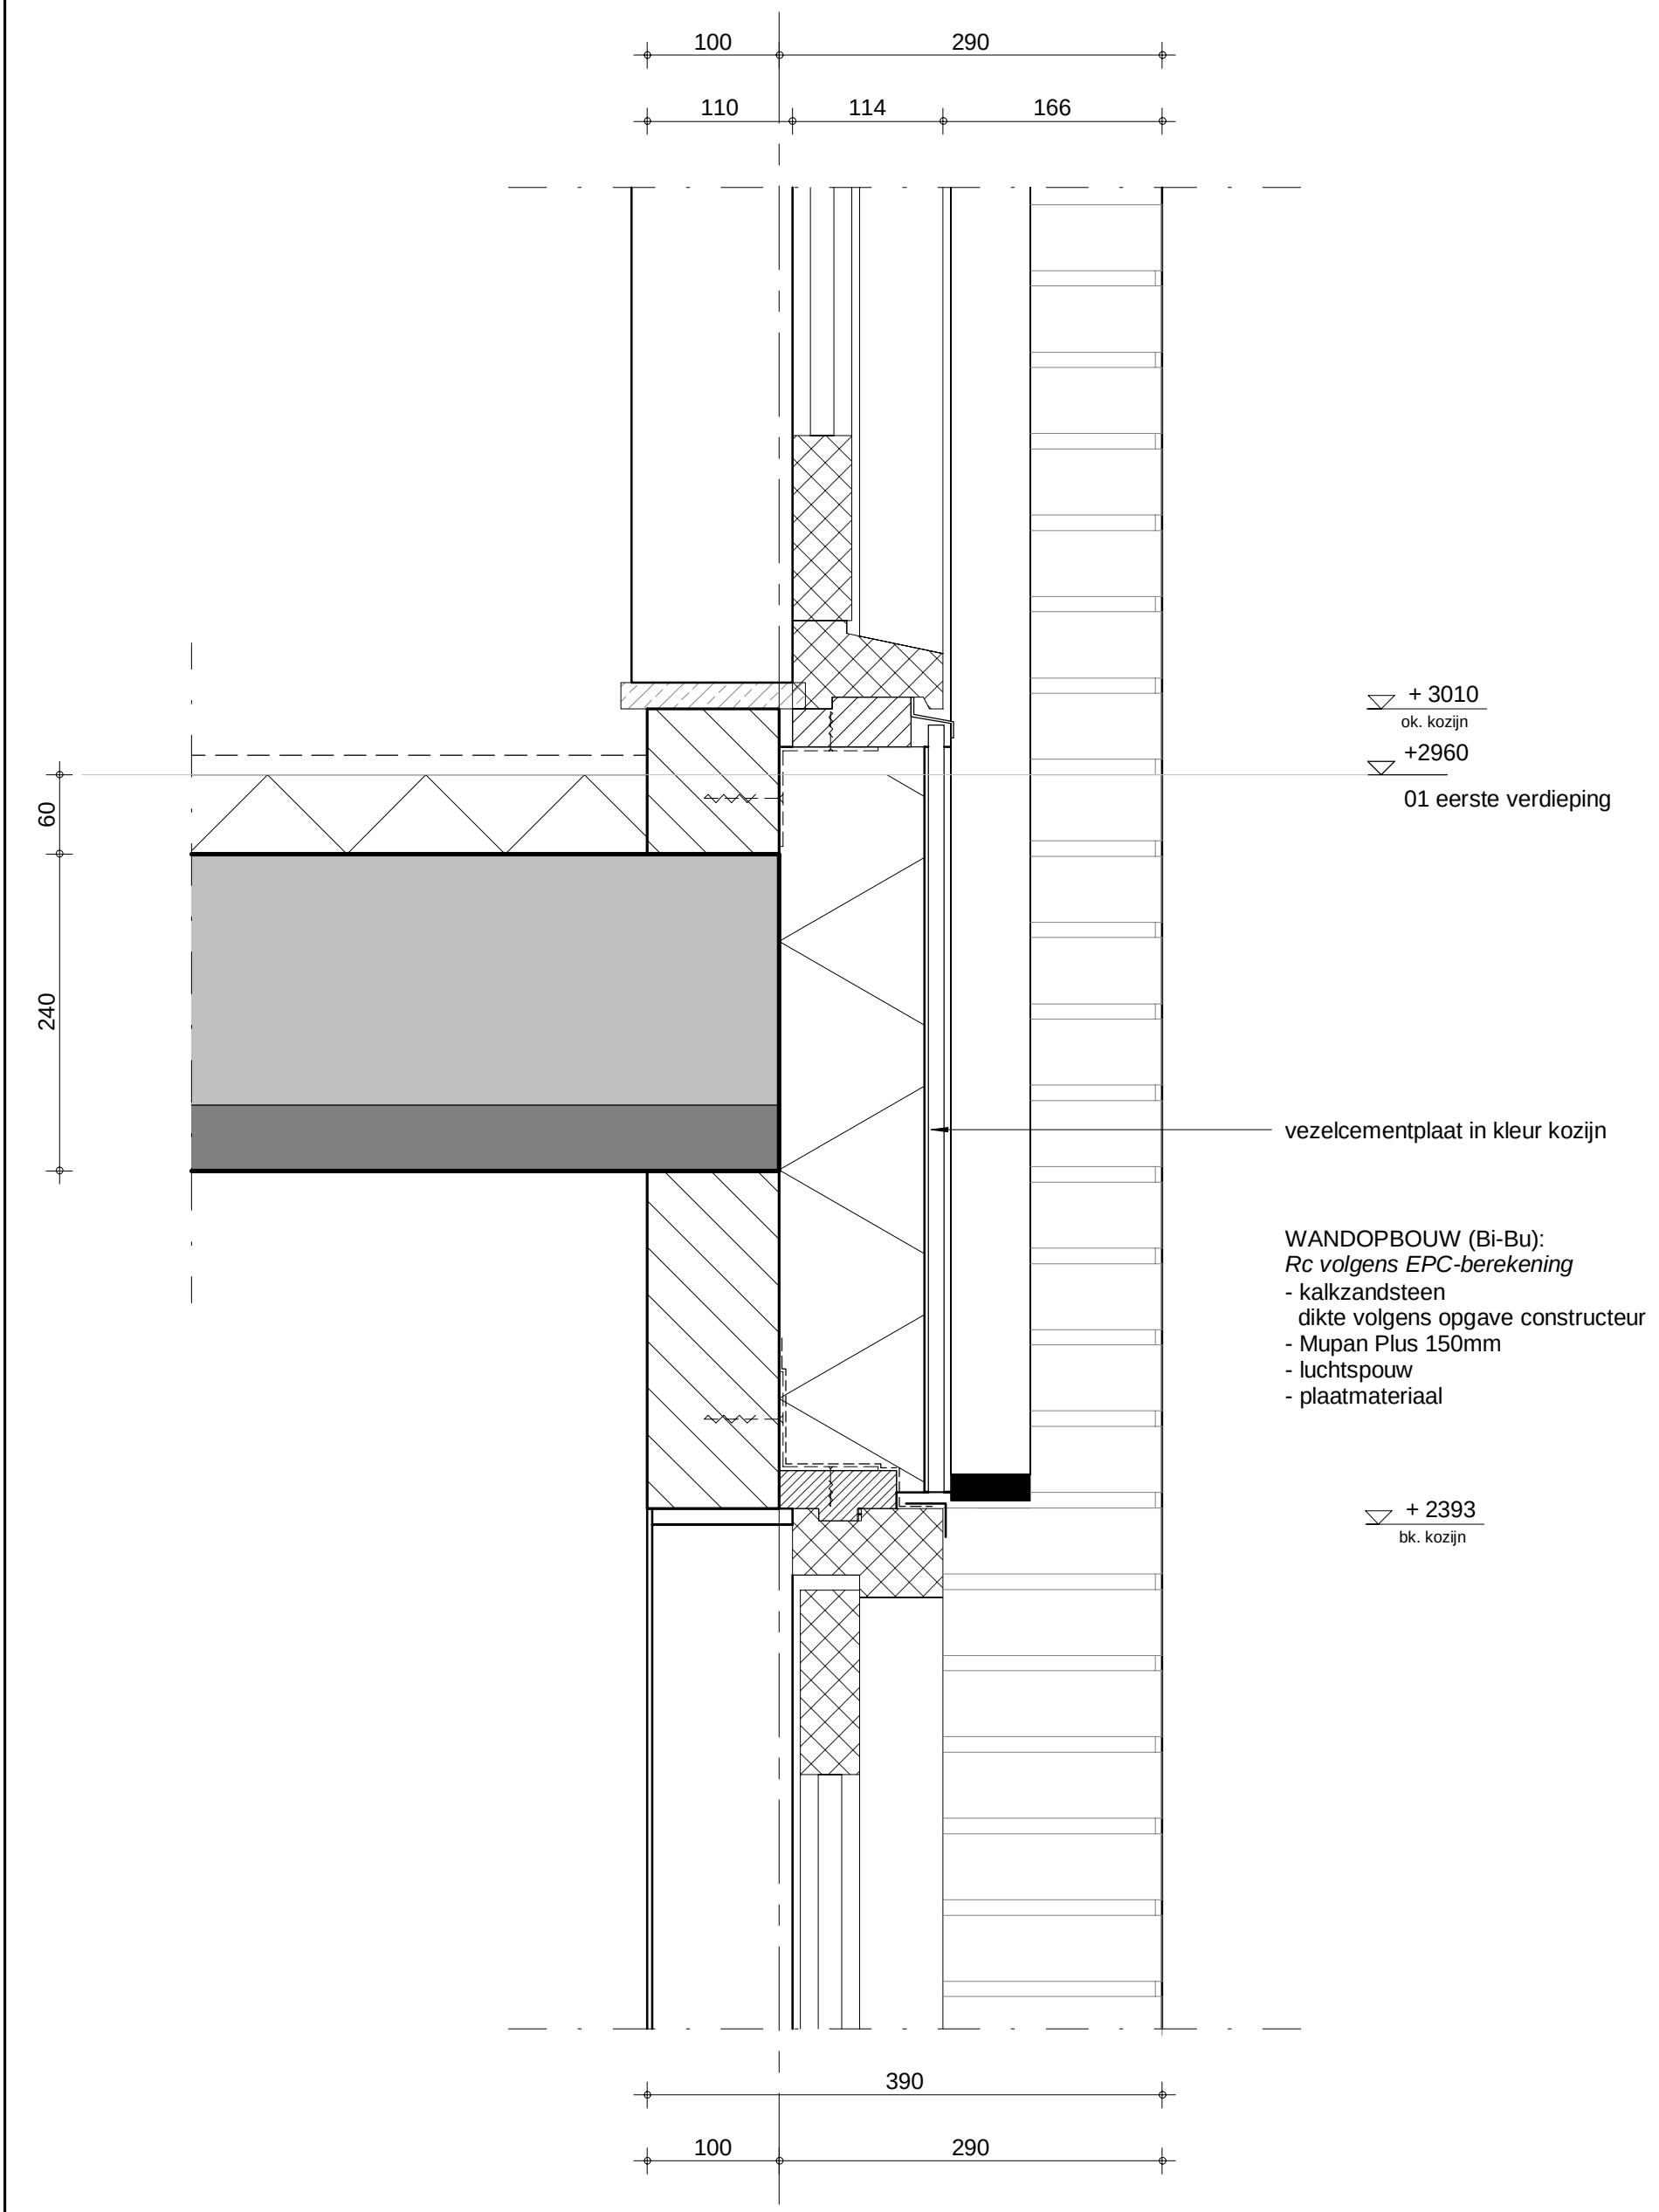

inbo
Koornbeursweg 75D
8442 DJ Heerenveen
www.inbo.com

Project	Eiteren IJsselstein
Onderwerp	Technisch ontwerp Detail Kadewoningen

Projectnummer	10602
Schaal	1 : 5
Datum	01-02-2019
Wijziging	
Detail	21.02

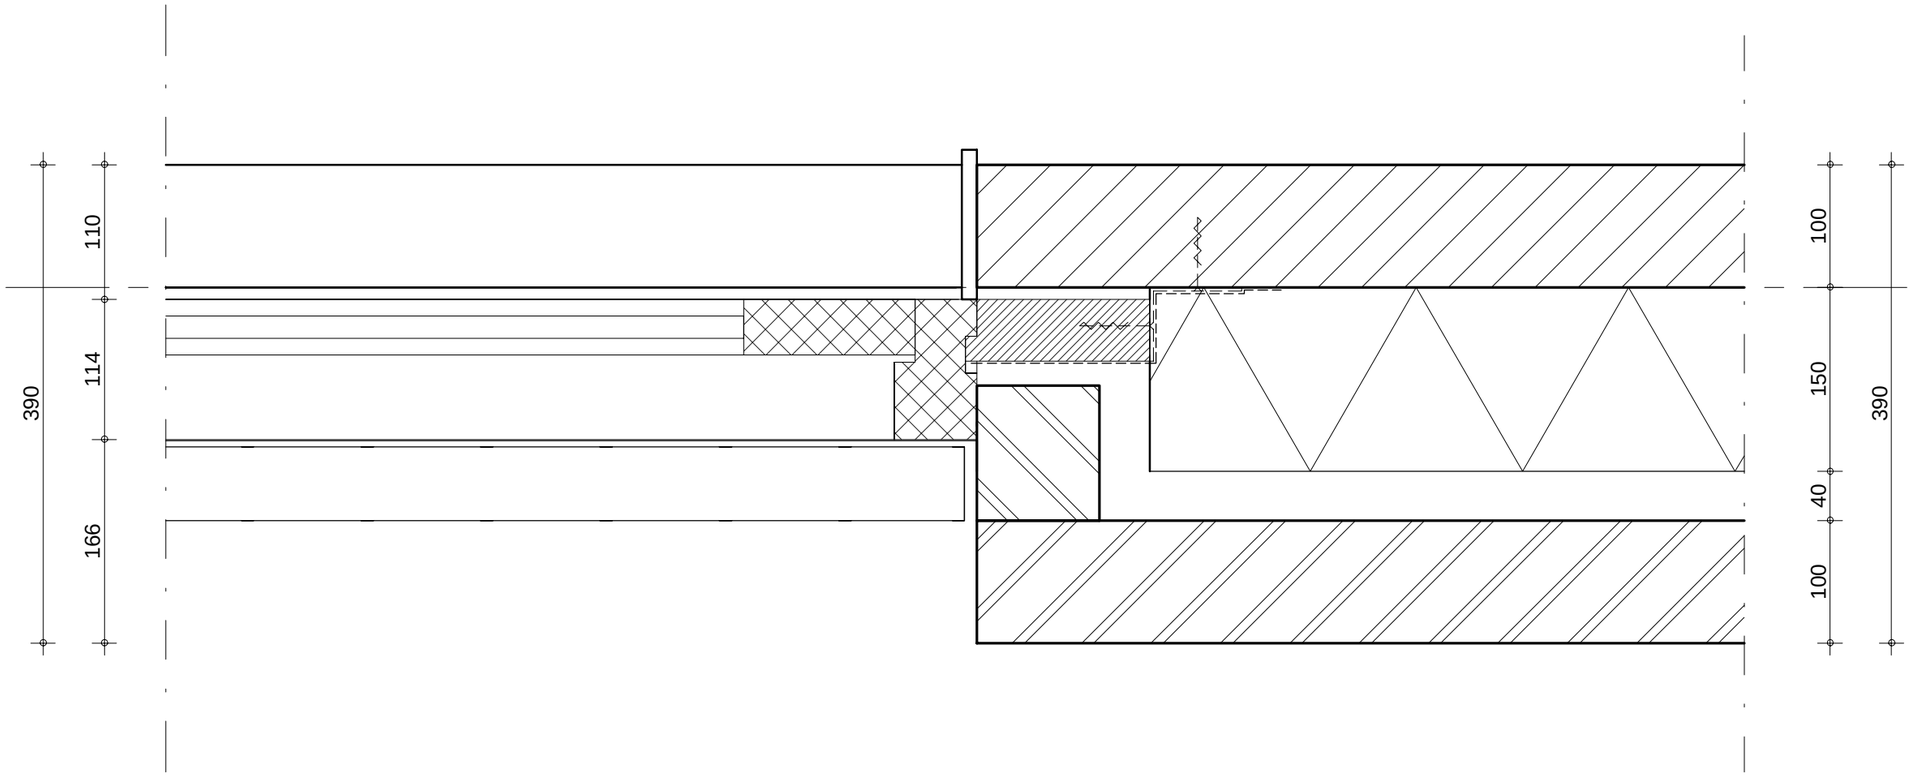

WANDOPBOUW (Bi-Bu):
Rc volgens EPC-berekening
- kalkzandsteen
  dikte volgens opgave constructeur
- Mupan Plus 150mm
- luchtspouw
- metselwerk

inbo
Koornbeursweg 75D

8442 DJ Heerenveen
www.inbo.com

Project	Eiteren IJsselstein
Onderwerp	Technisch ontwerp Detail Kadewoningen

Projectnummer	10602
Schaal	1 : 5
Datum	01-02-2019
Wijziging	
Detail	21.03

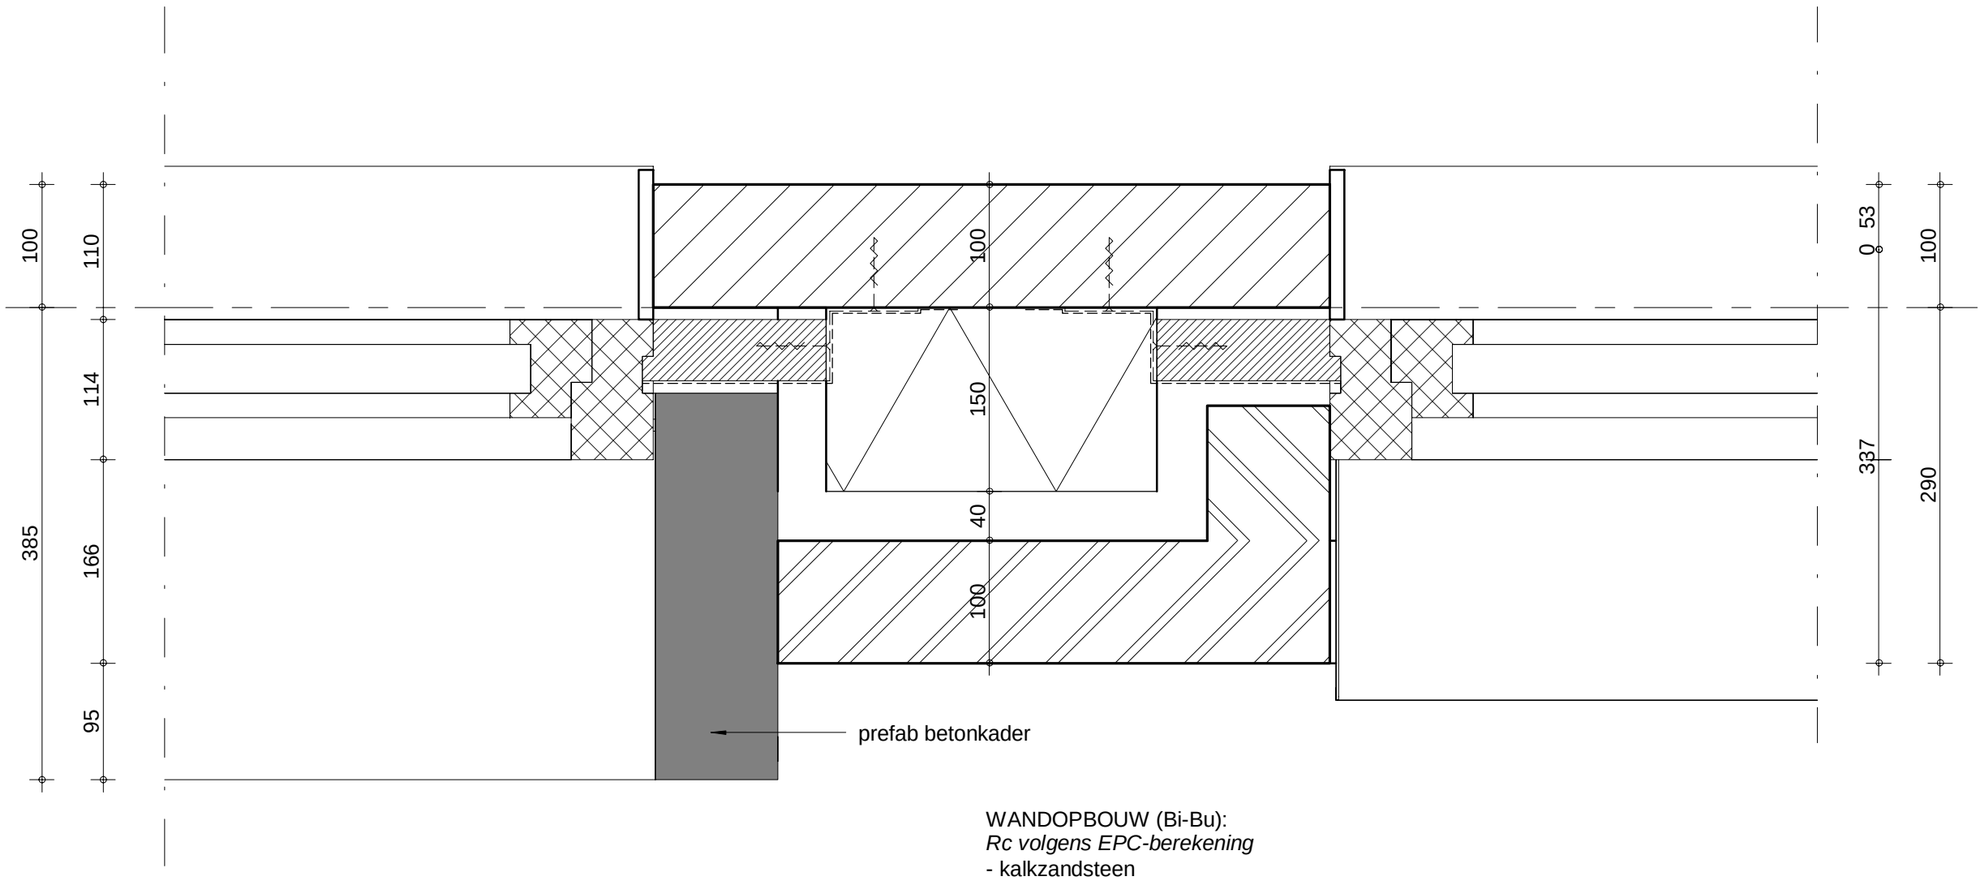

WANDOPBOUW (Bi-Bu):
Rc volgens EPC-berekening
- kalkzandsteen
  dikte volgens opgave constructeur
- Mupan Plus 150mm
- luchtspouw
- metselwerk

inbo
Koornbeursweg 75D

8442 DJ Heerenveen
www.inbo.com

Project	Eiteren IJsselstein
Onderwerp	Technisch ontwerp Detail Kadewoningen
Projectnummer	10602
Schaal	1 : 5
Datum	01-02-2019
Wijziging	
Detail	21.04

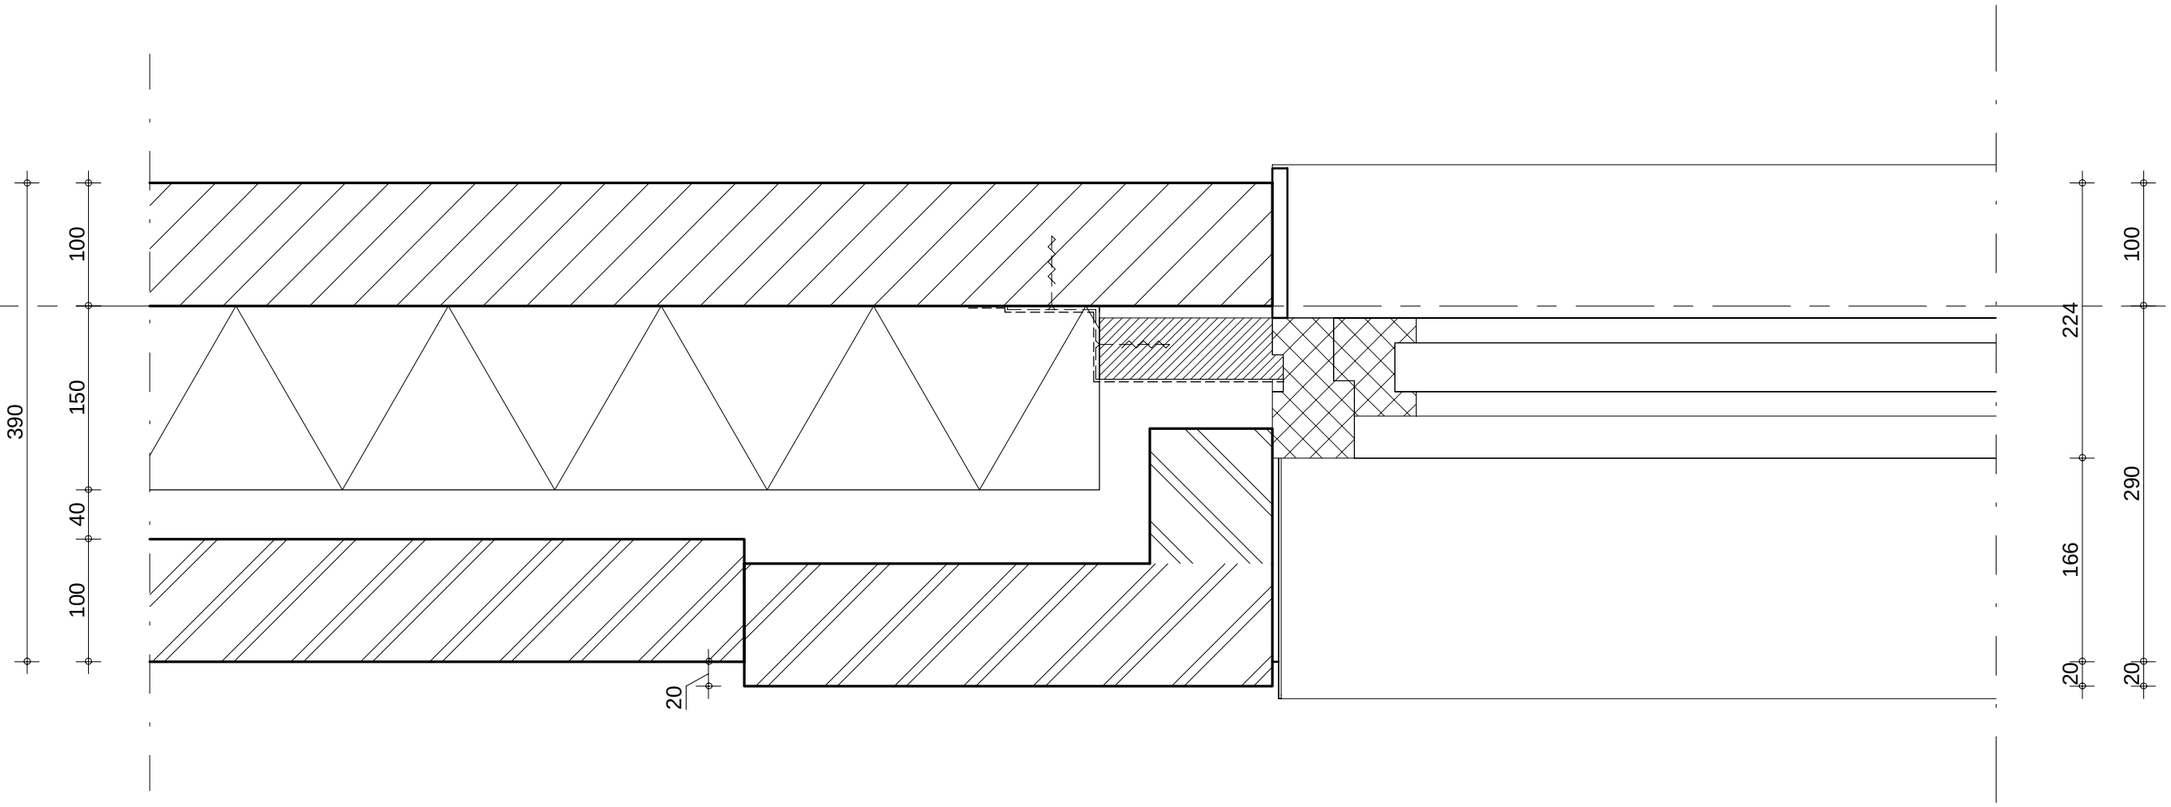

WANDOPBOUW (Bi-Bu):
Rc volgens EPC-berekening
- kalkzandsteen
  dikte volgens opgave constructeur
- Mupan Plus 150mm
- luchtspouw
- metselwerk

inbo
Koornbeursweg 75D

8442 DJ Heerenveen
www.inbo.com

Project	Eiteren IJsselstein	Projectnummer	10602
		Schaal	1 : 5
		Datum	01-02-2019
Onderwerp	Technisch ontwerp Detail Kadewoningen	Wijziging	
		Detail	21.05

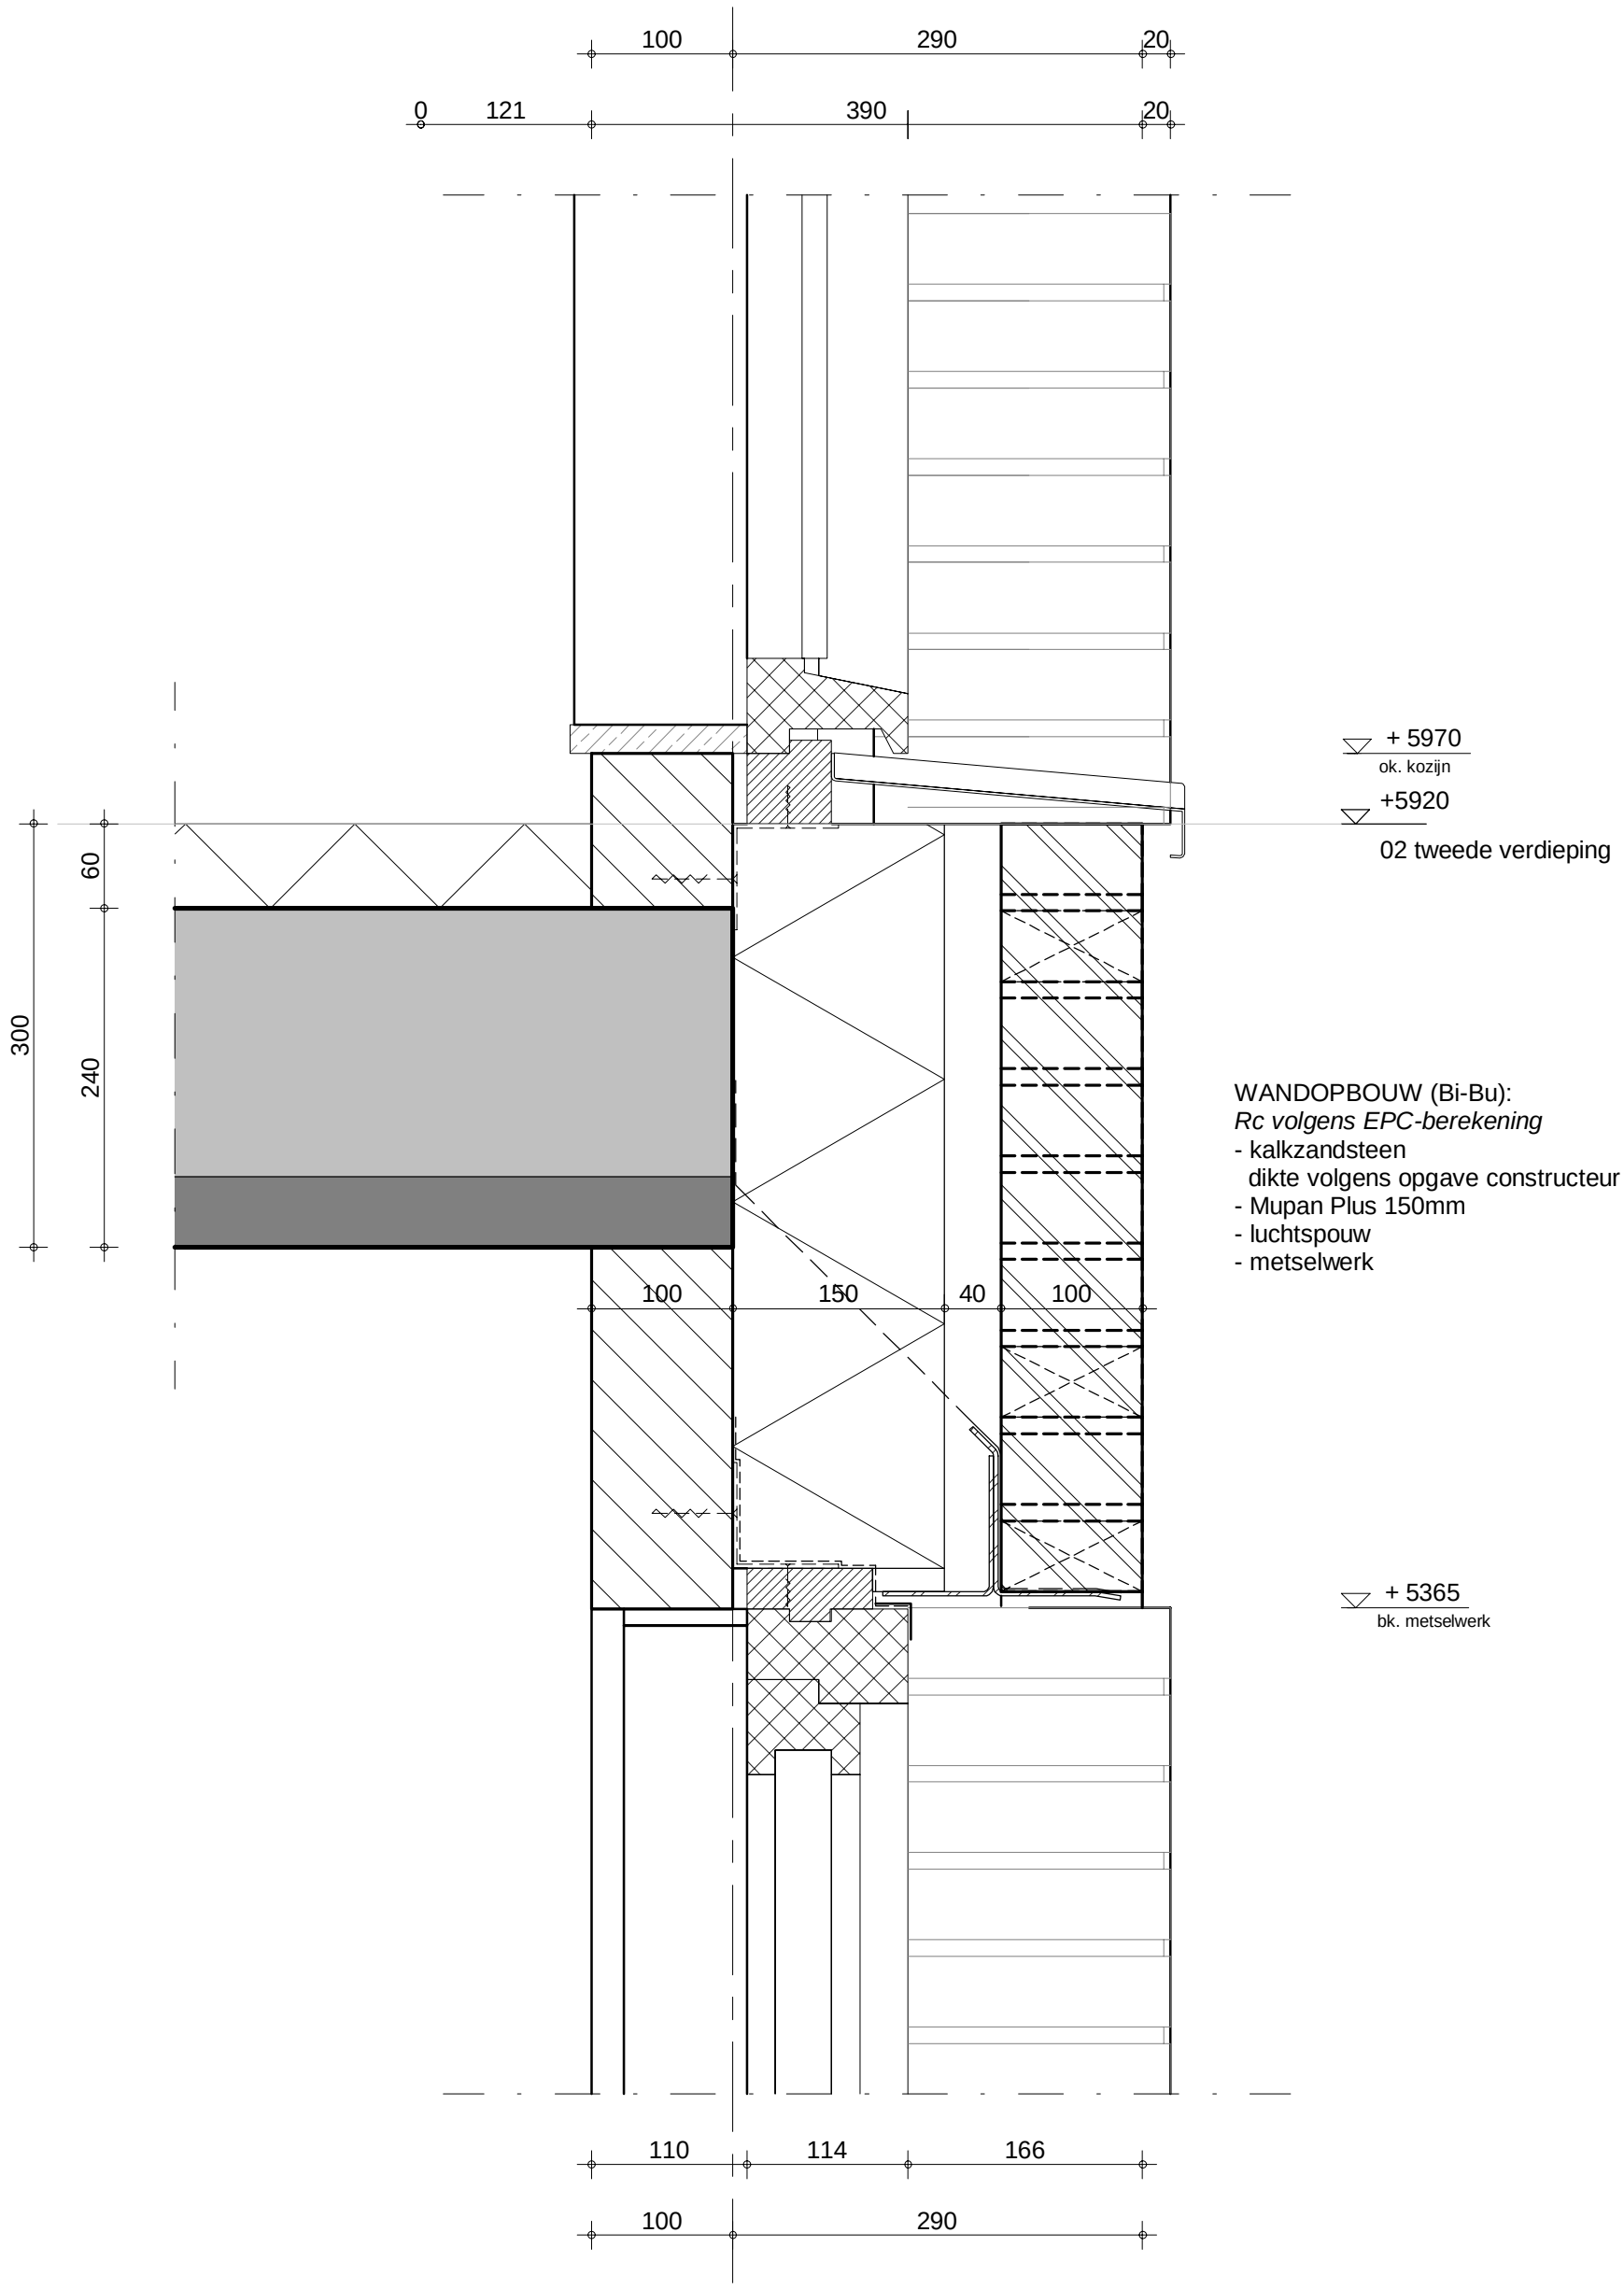

WANDOPBOUW (Bi-Bu):
Rc volgens EPC-berekening
- kalkzandsteen
  dikte volgens opgave constructeur
- Mupan Plus 150mm
- luchtspouw
- metselwerk

inbo
Koornbeursweg 75D
8442 DJ Heerenveen
www.inbo.com

Project	Eiteren IJsselstein
Onderwerp	Technisch ontwerp Detail Kadewoningen

Projectnummer	10602
Schaal	1 : 5
Datum	01-02-2019
Wijziging	
Detail	21.06

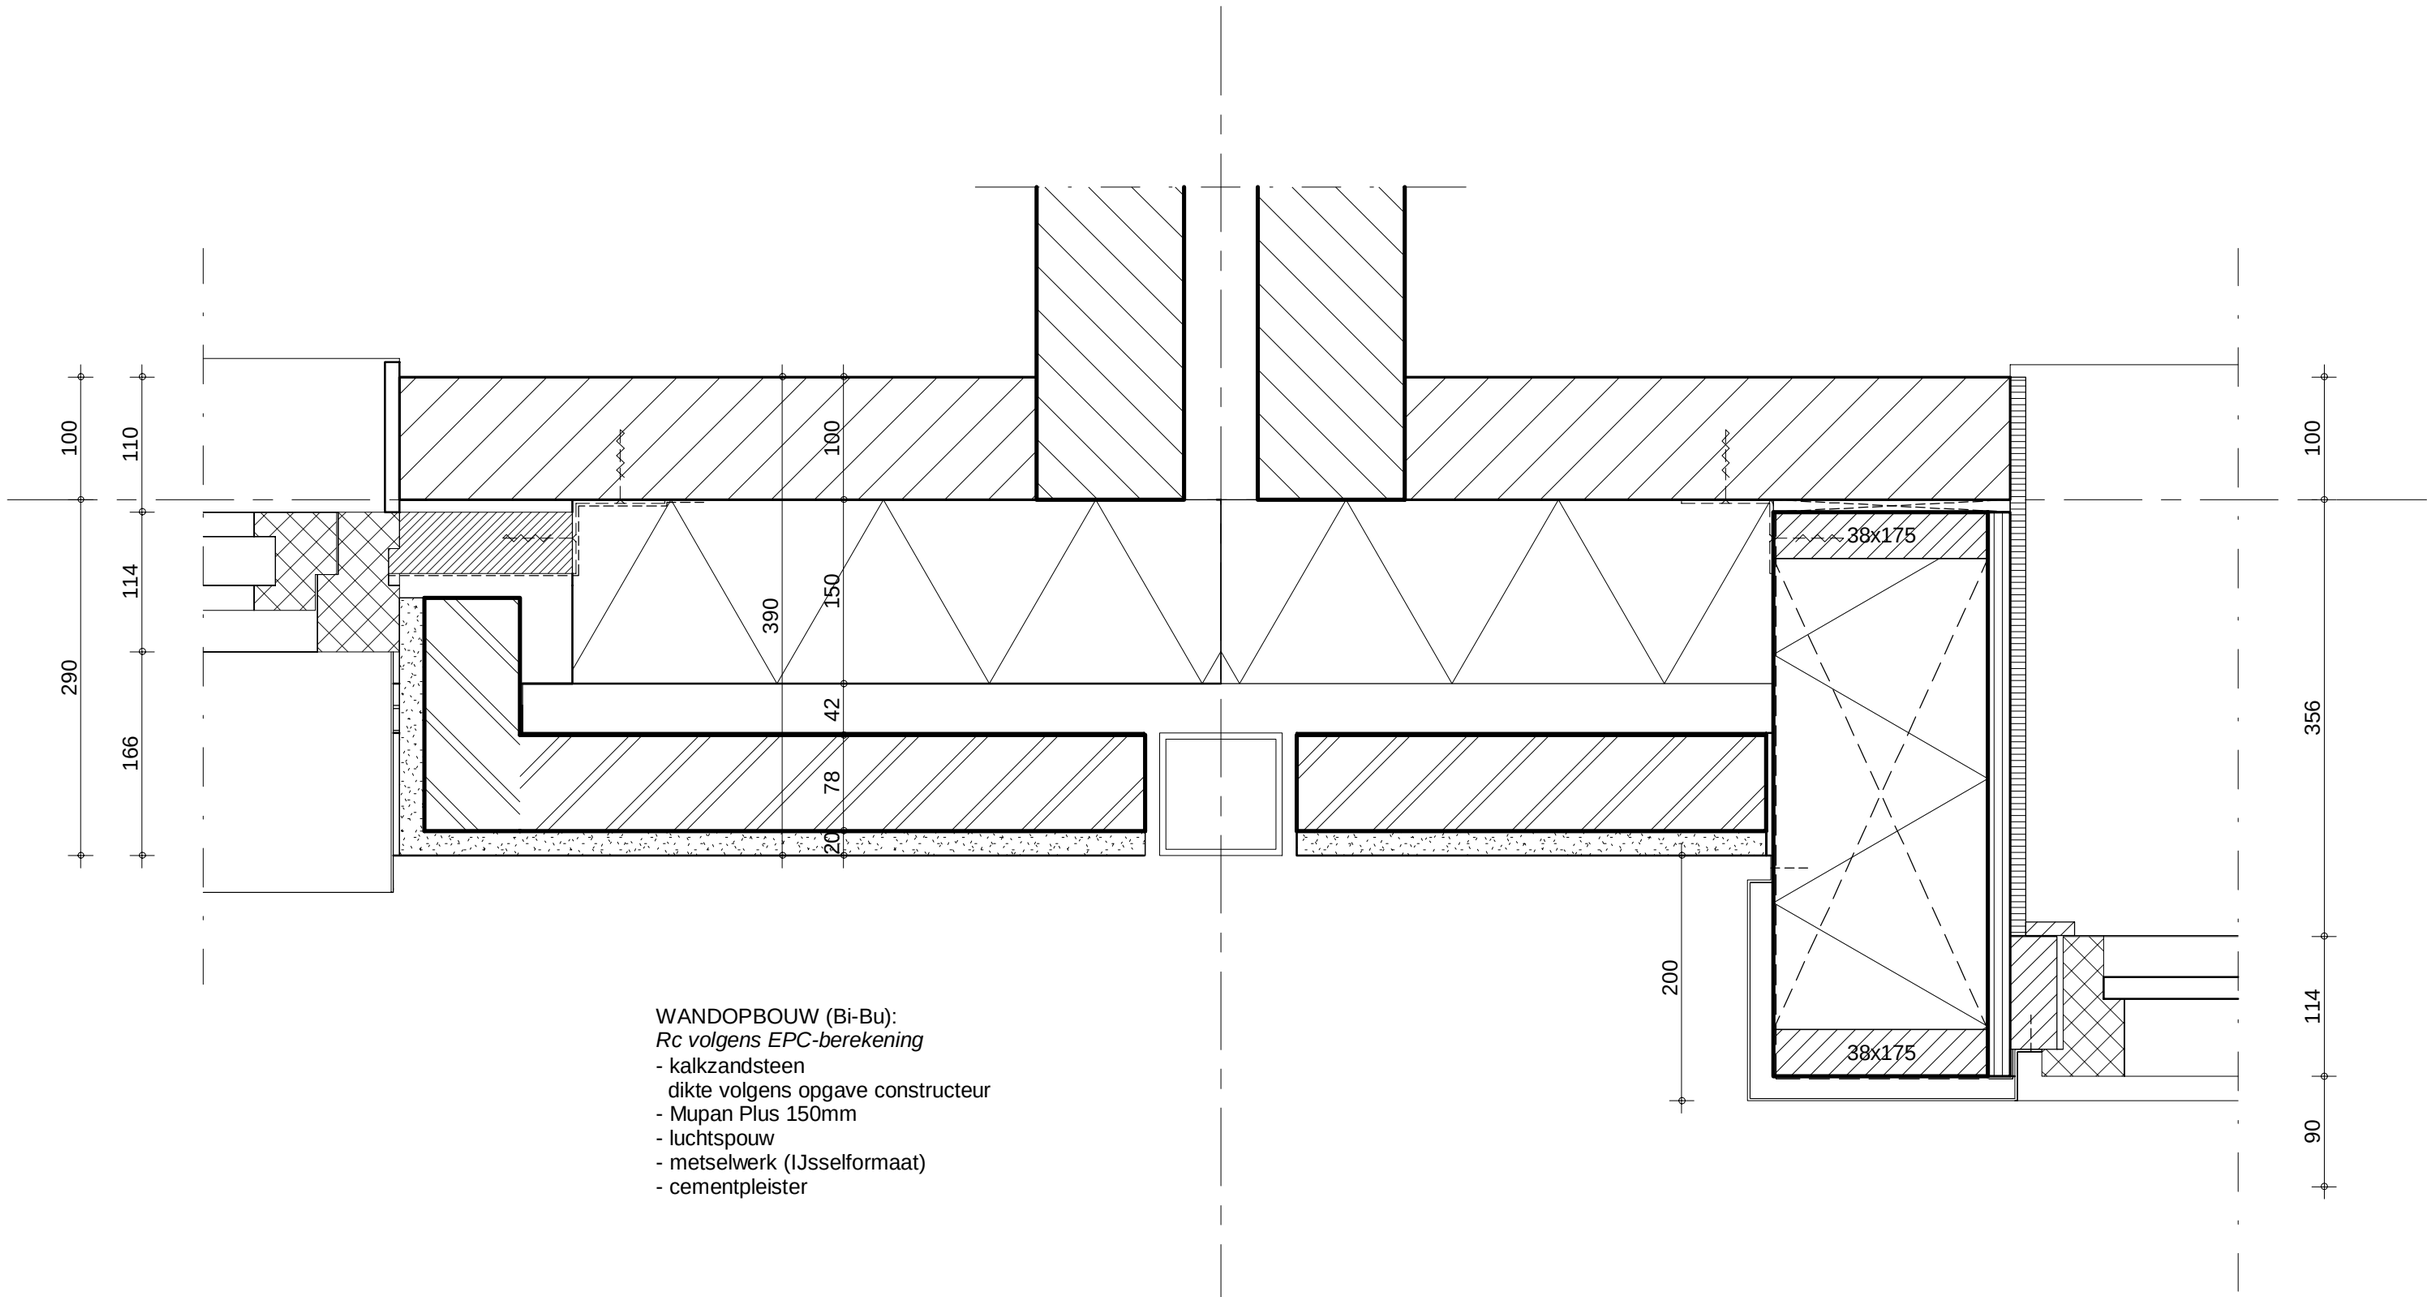

WANDOPBOUW (Bi-Bu):
Rc volgens EPC-berekening
- kalkzandsteen
  dikte volgens opgave constructeur
- Mupan Plus 150mm
- luchtspouw
- metselwerk (IJsselformaat)
- cementpleister

inbo
Koornbeursweg 75D
8442 DJ Heerenveen
www.inbo.com

Project	Eiteren IJsselstein
Onderwerp	Technisch ontwerp Detail Kadewoningen

Projectnummer	10602
Schaal	1 : 5
Datum	01-02-2019
Wijziging	
Detail	21.07

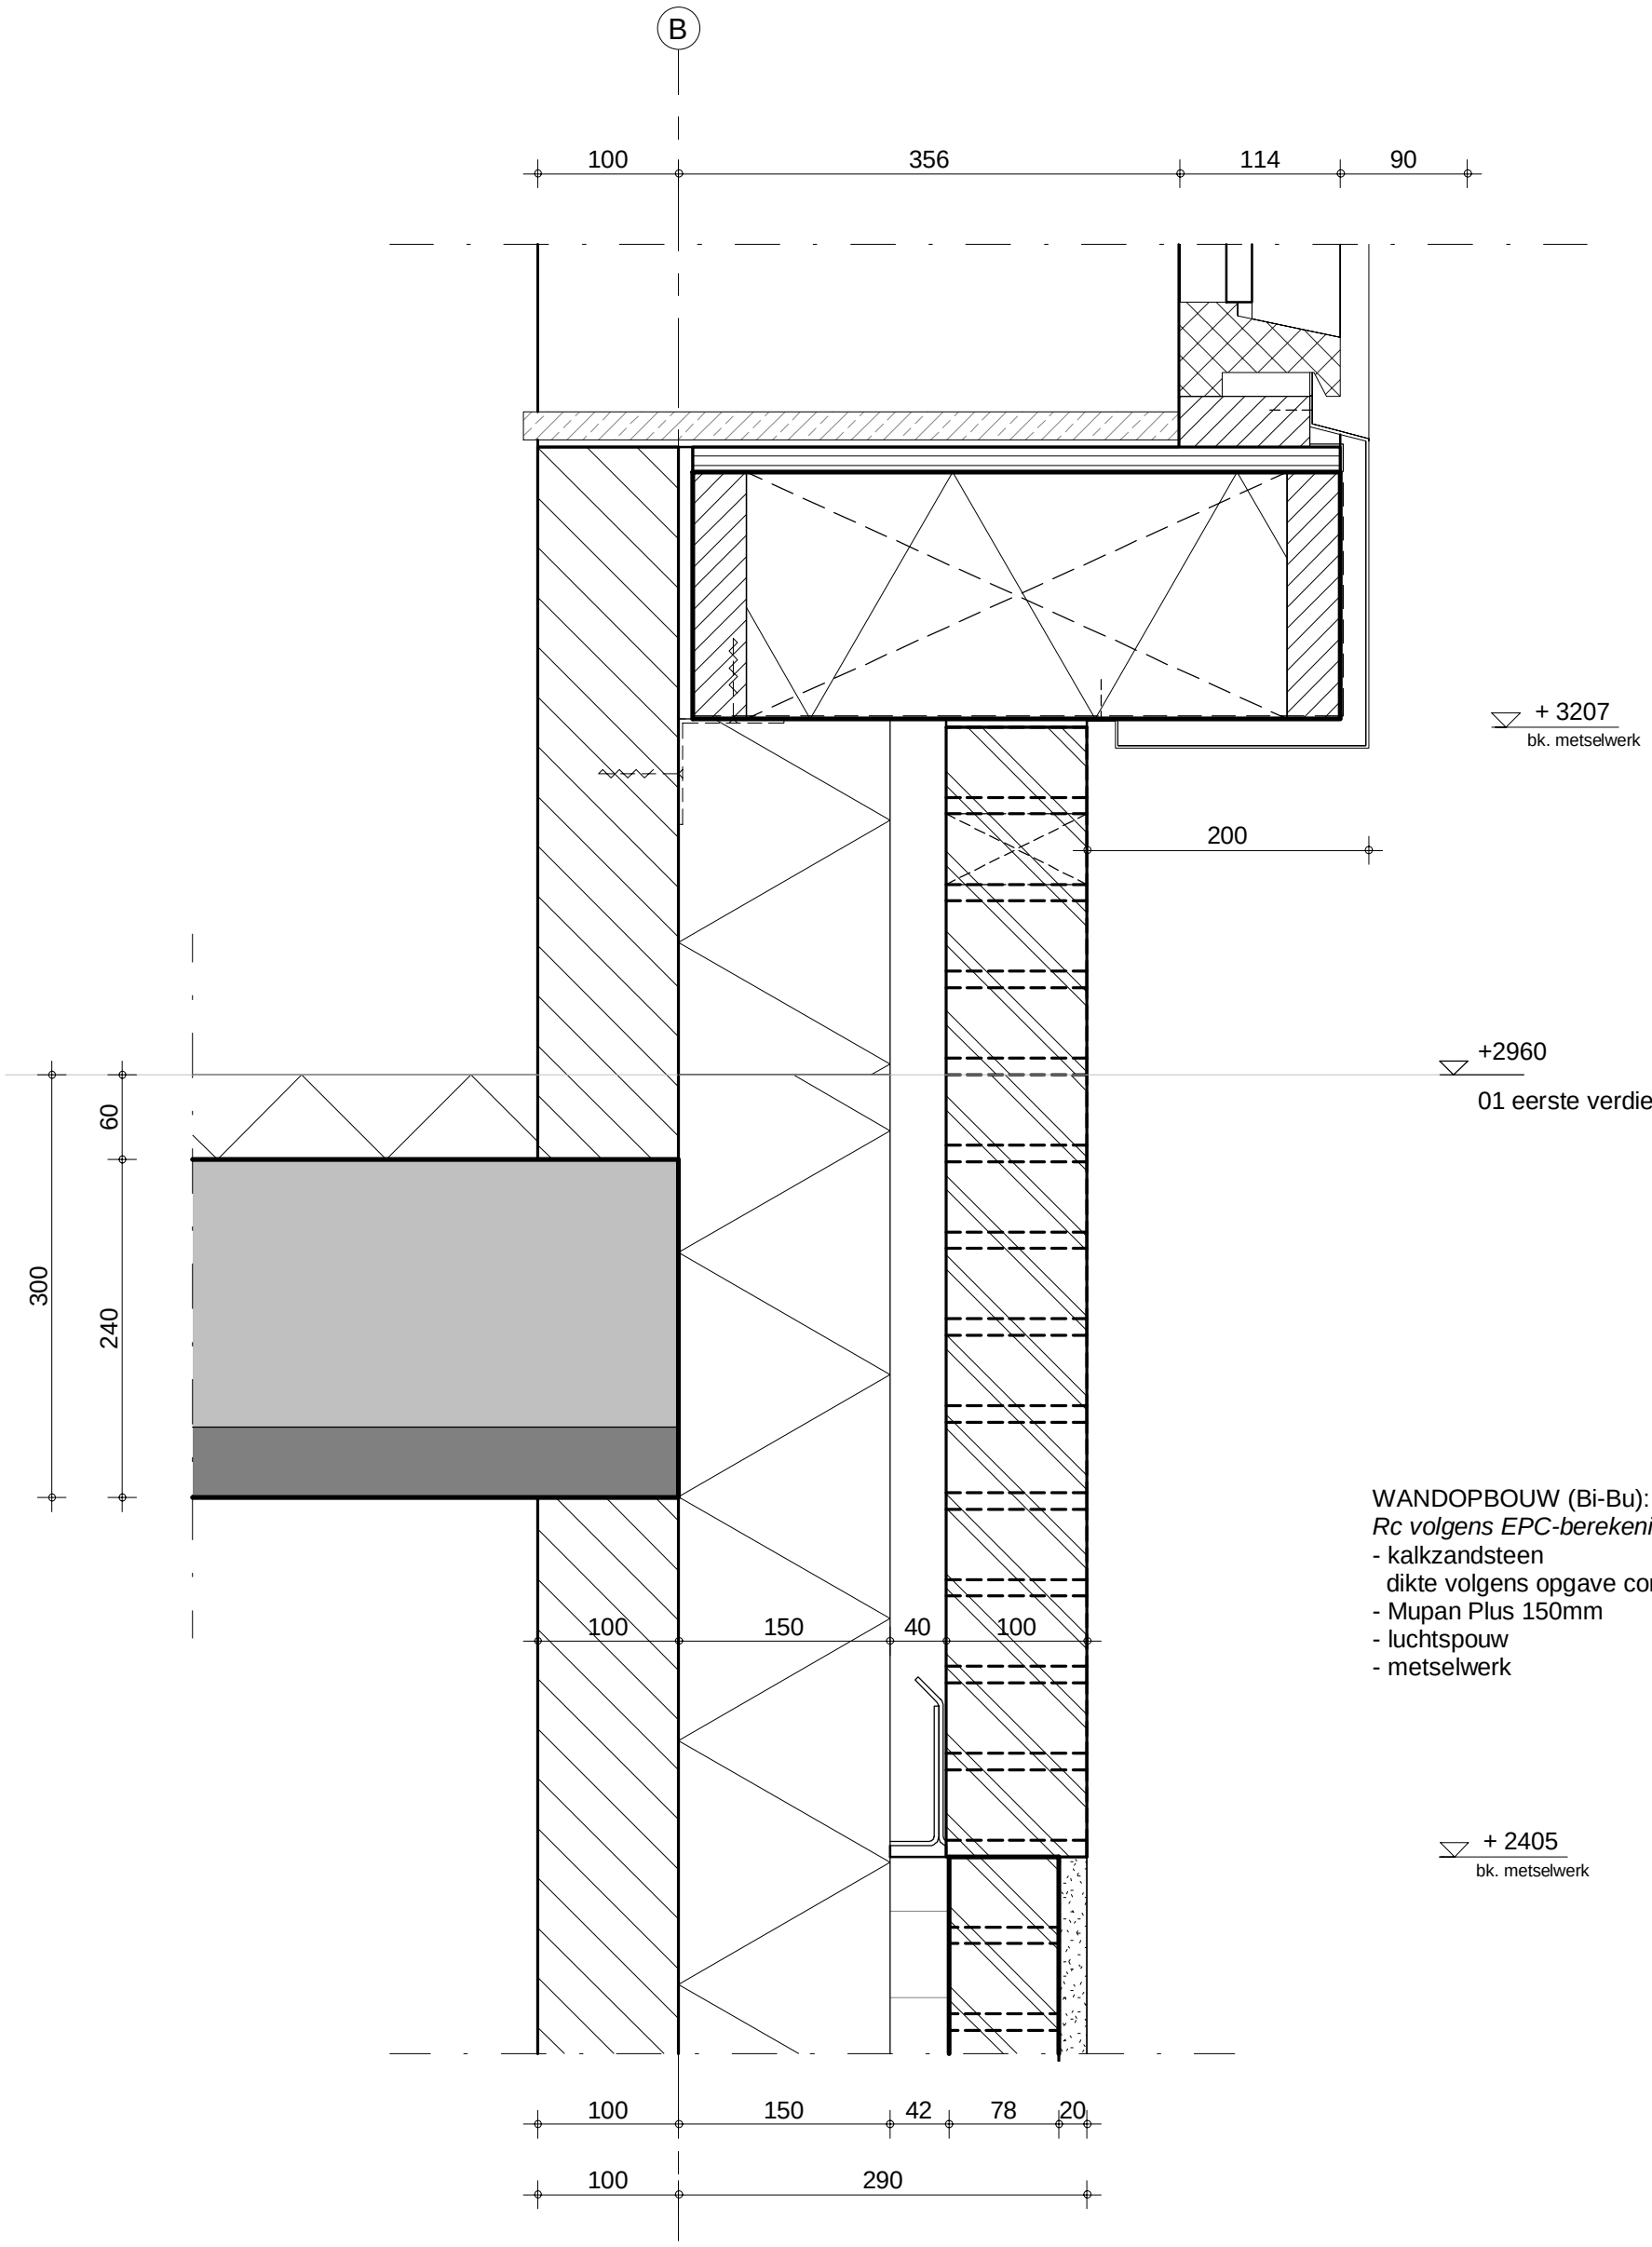

inbo
Koornbeursweg 75D
8442 DJ Heerenveen
www.inbo.com

Project Eiteren
IJsselstein

Onderwerp Technisch ontwerp
Detail
Kadewoningen

Projectnummer 10602
Schaal 1 : 5
Datum 01-02-2019
Wijziging

Detail 21.08

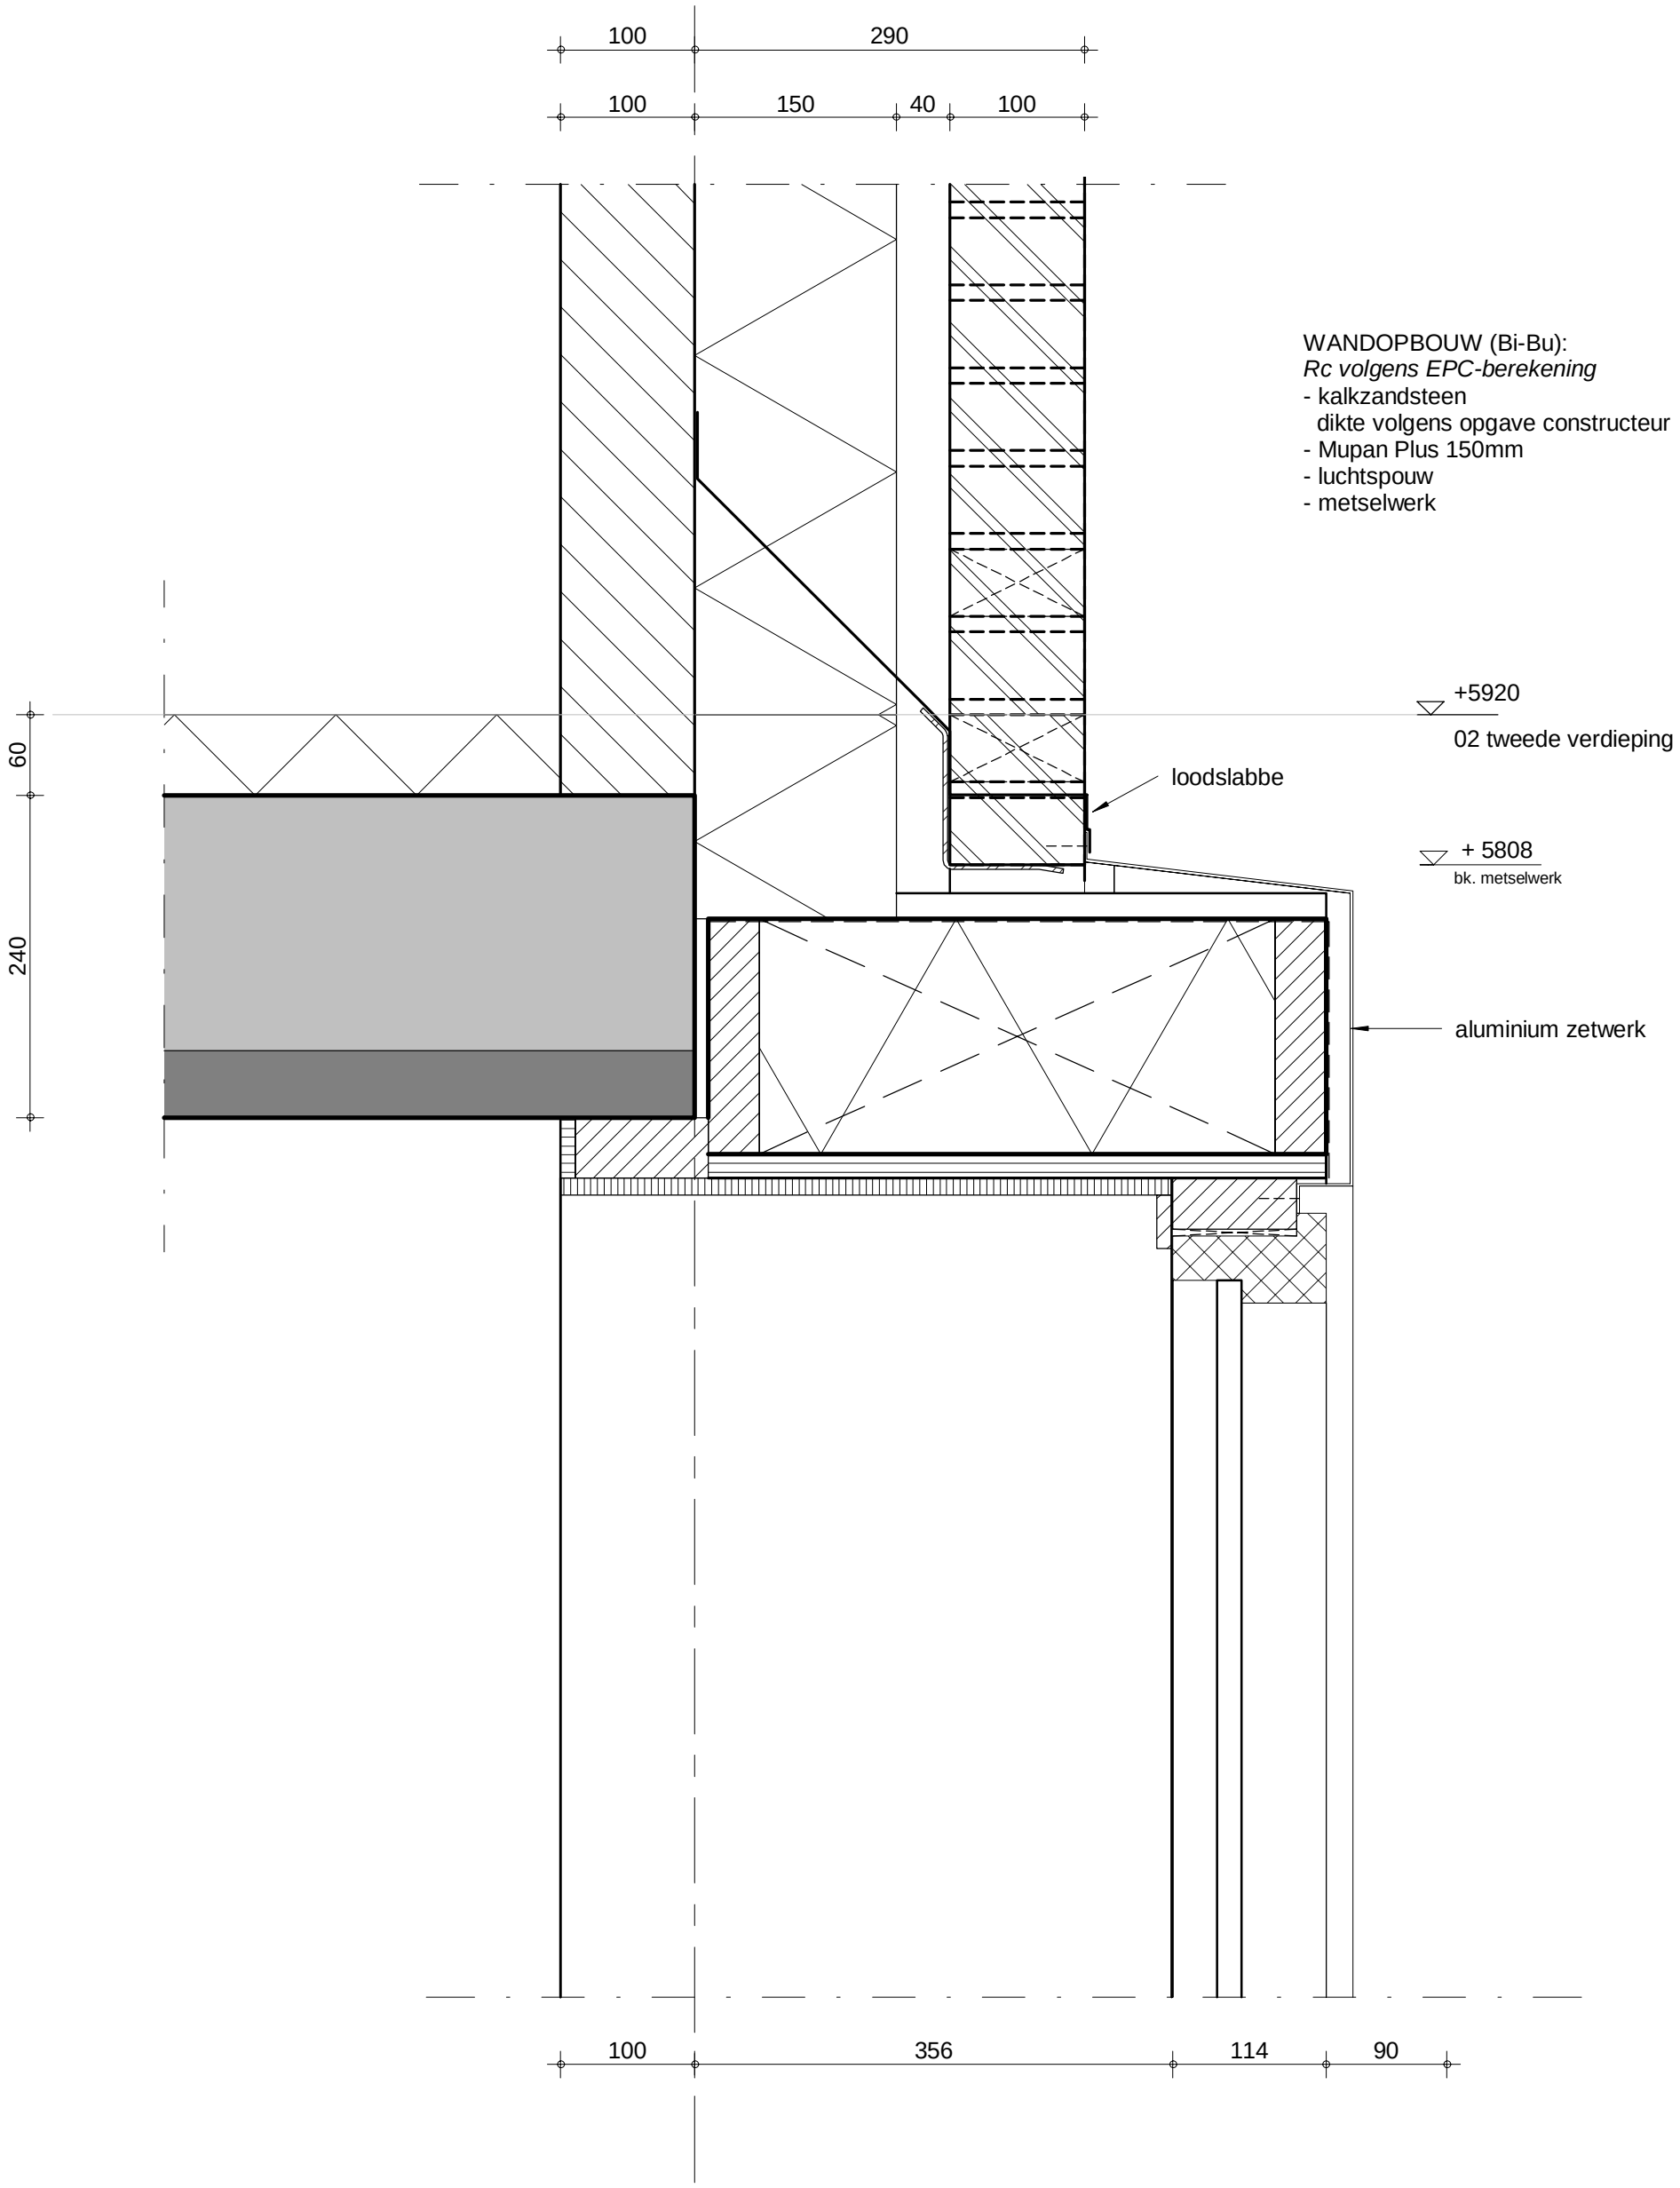

WANDOPBOUW (Bi-Bu):
Rc volgens EPC-berekening
- kalkzandsteen
  dikte volgens opgave constructeur
- Mupan Plus 150mm
- luchtspouw
- metselwerk

inbo
Koornbeursweg 75D

8442 DJ Heerenveen
www.inbo.com

Project	Eiteren IJsselstein
Onderwerp	Technisch ontwerp Detail Kadewoningen

Projectnummer	10602
Schaal	1 : 5
Datum	01-02-2019
Wijziging	
Detail	21.09

WANDOPBOUW (Bi-Bu):
Rc volgens EPC-berekening
- kalkzandsteen
  dikte volgens opgave constructeur
- Mupan Plus 150mm
- luchtspouw
- metselwerk

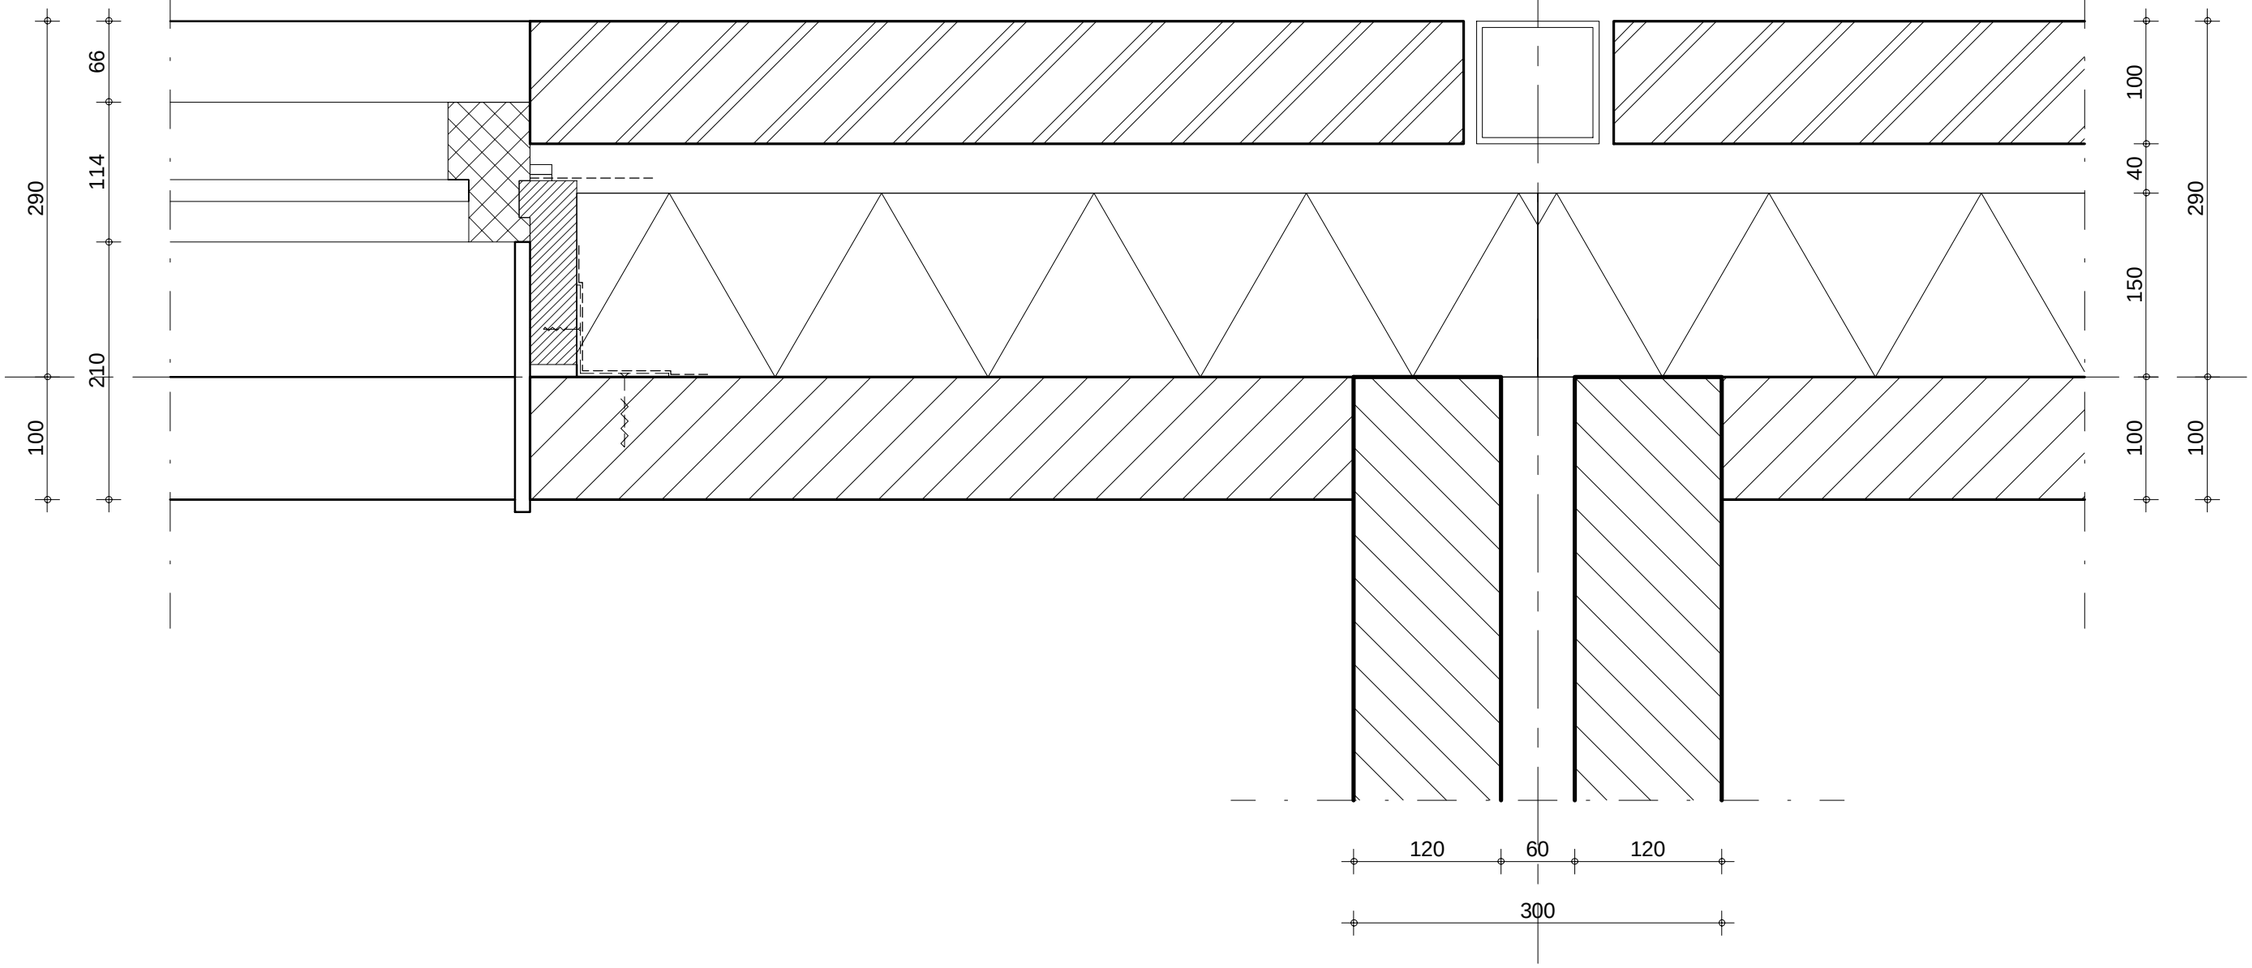

inbo
Koornbeursweg 75D
8442 DJ Heerenveen
www.inbo.com

Project	Eiteren IJsselstein
Onderwerp	Technisch ontwerp Detail Kadewoningen

Projectnummer	10602
Schaal	1 : 5
Datum	01-02-2019
Wijziging	
Detail	21.10

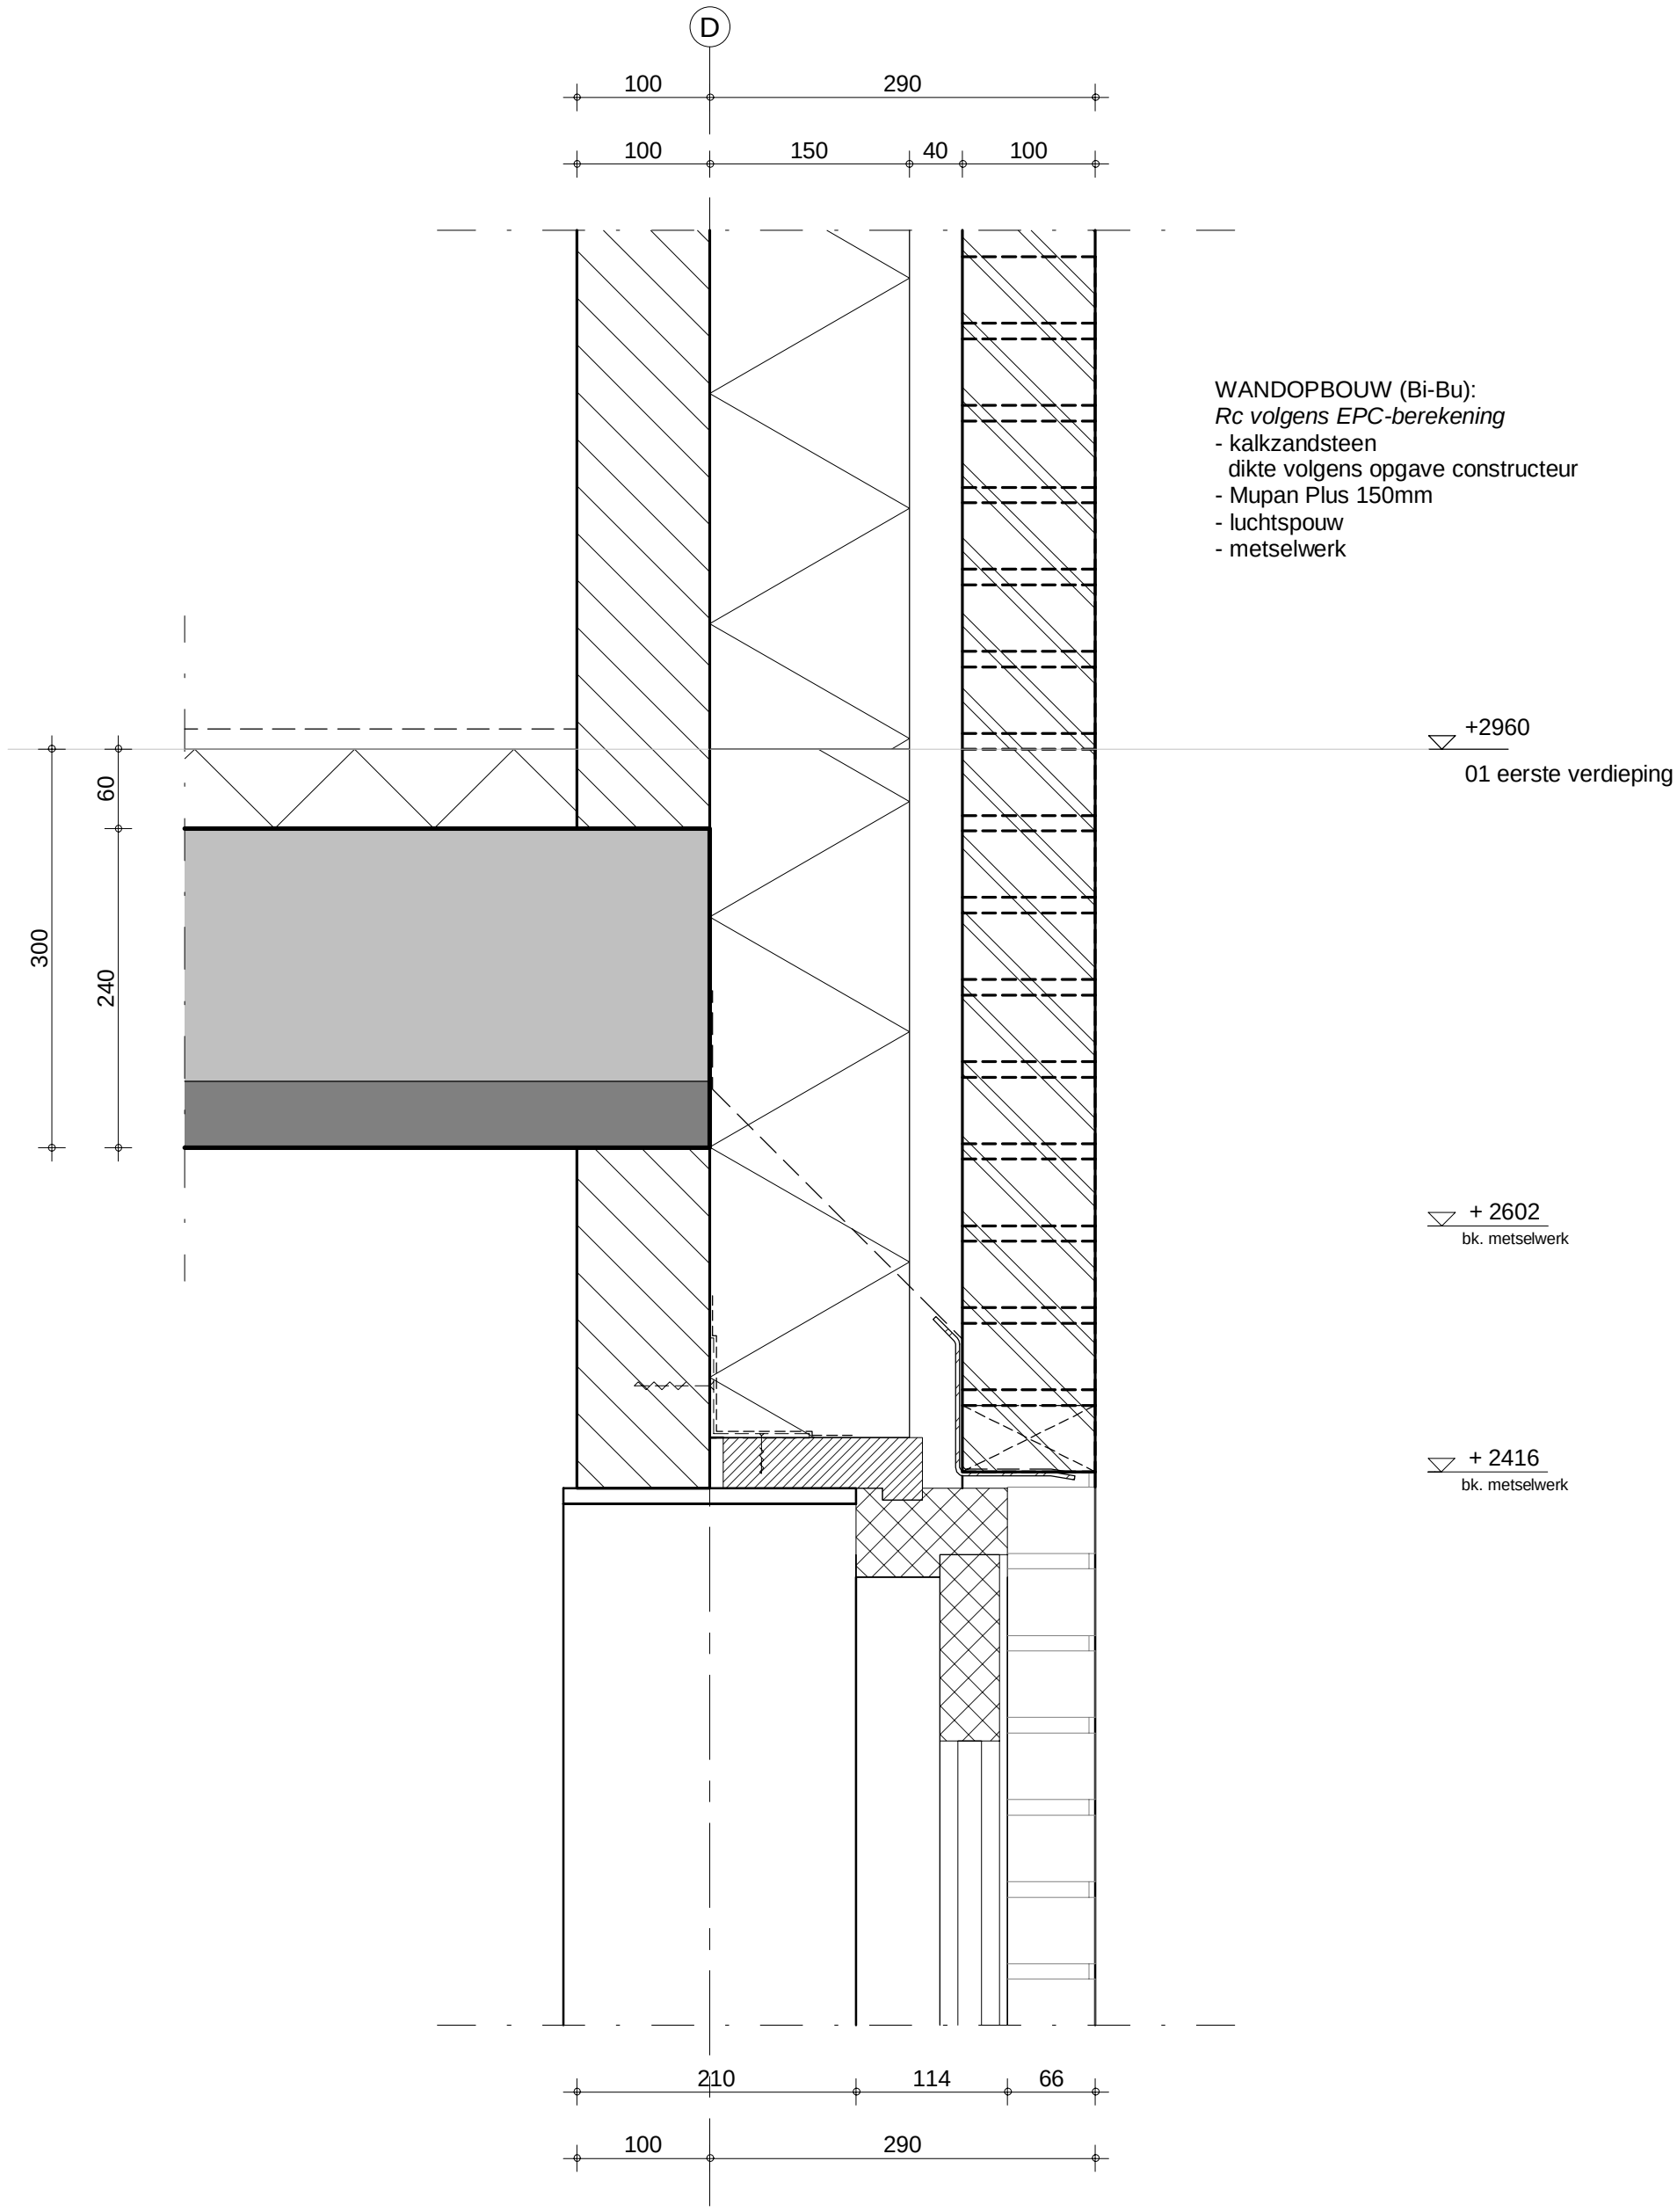

WANDOPBOUW (Bi-Bu):
Rc volgens EPC-berekening
- kalkzandsteen
  dikte volgens opgave constructeur
- Mupan Plus 150mm
- luchtspouw
- metselwerk

inbo
Koornbeursweg 75D
8442 DJ Heerenveen
www.inbo.com

Project Eiteren
IJsselstein

Onderwerp Technisch ontwerp
Detail
Kadewoningen

Projectnummer 10602
Schaal 1 : 5
Datum 01-02-2019
Wijziging

Detail 21.11

Tuinmuur

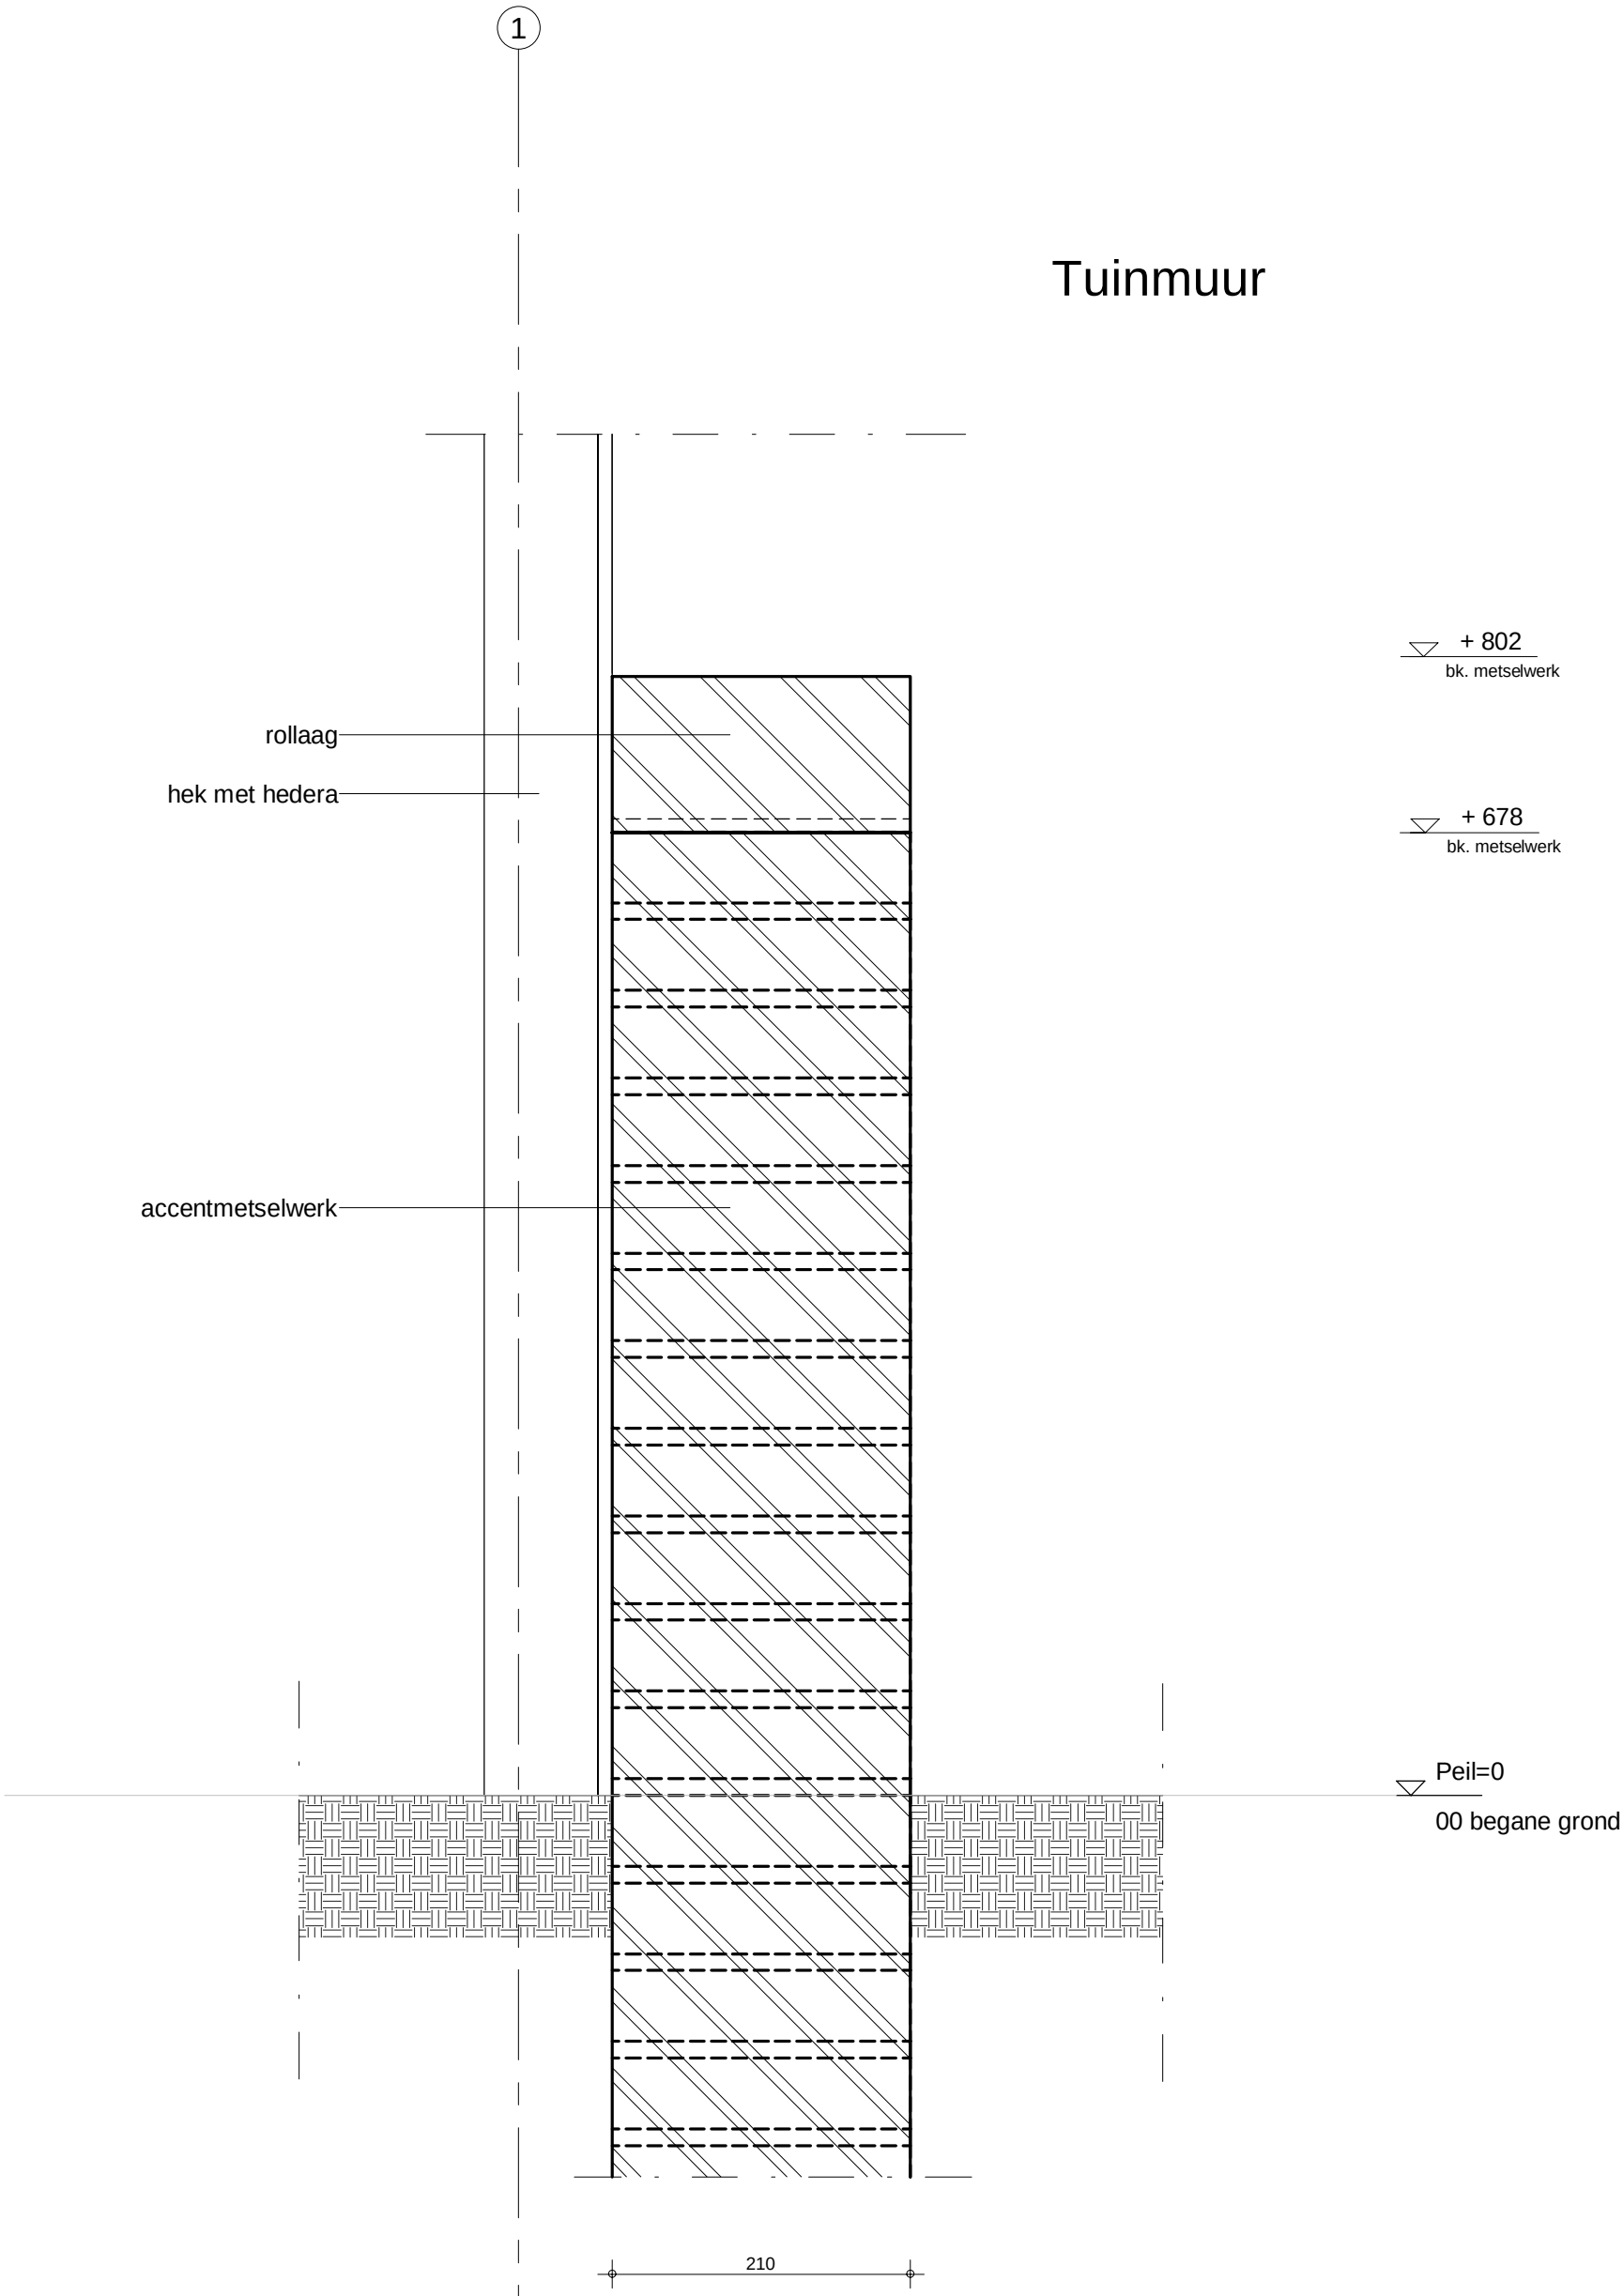

inbo

Koornbeursweg 75D

8442 DJ Heerenveen

www.inbo.com

Project	Eiteren IJsselstein
Onderwerp	Technisch ontwerp Detail Kadewoningen

Projectnummer	10602
Schaal	1 : 5
Datum	01-02-2019
Wijziging	
Detail	21.12

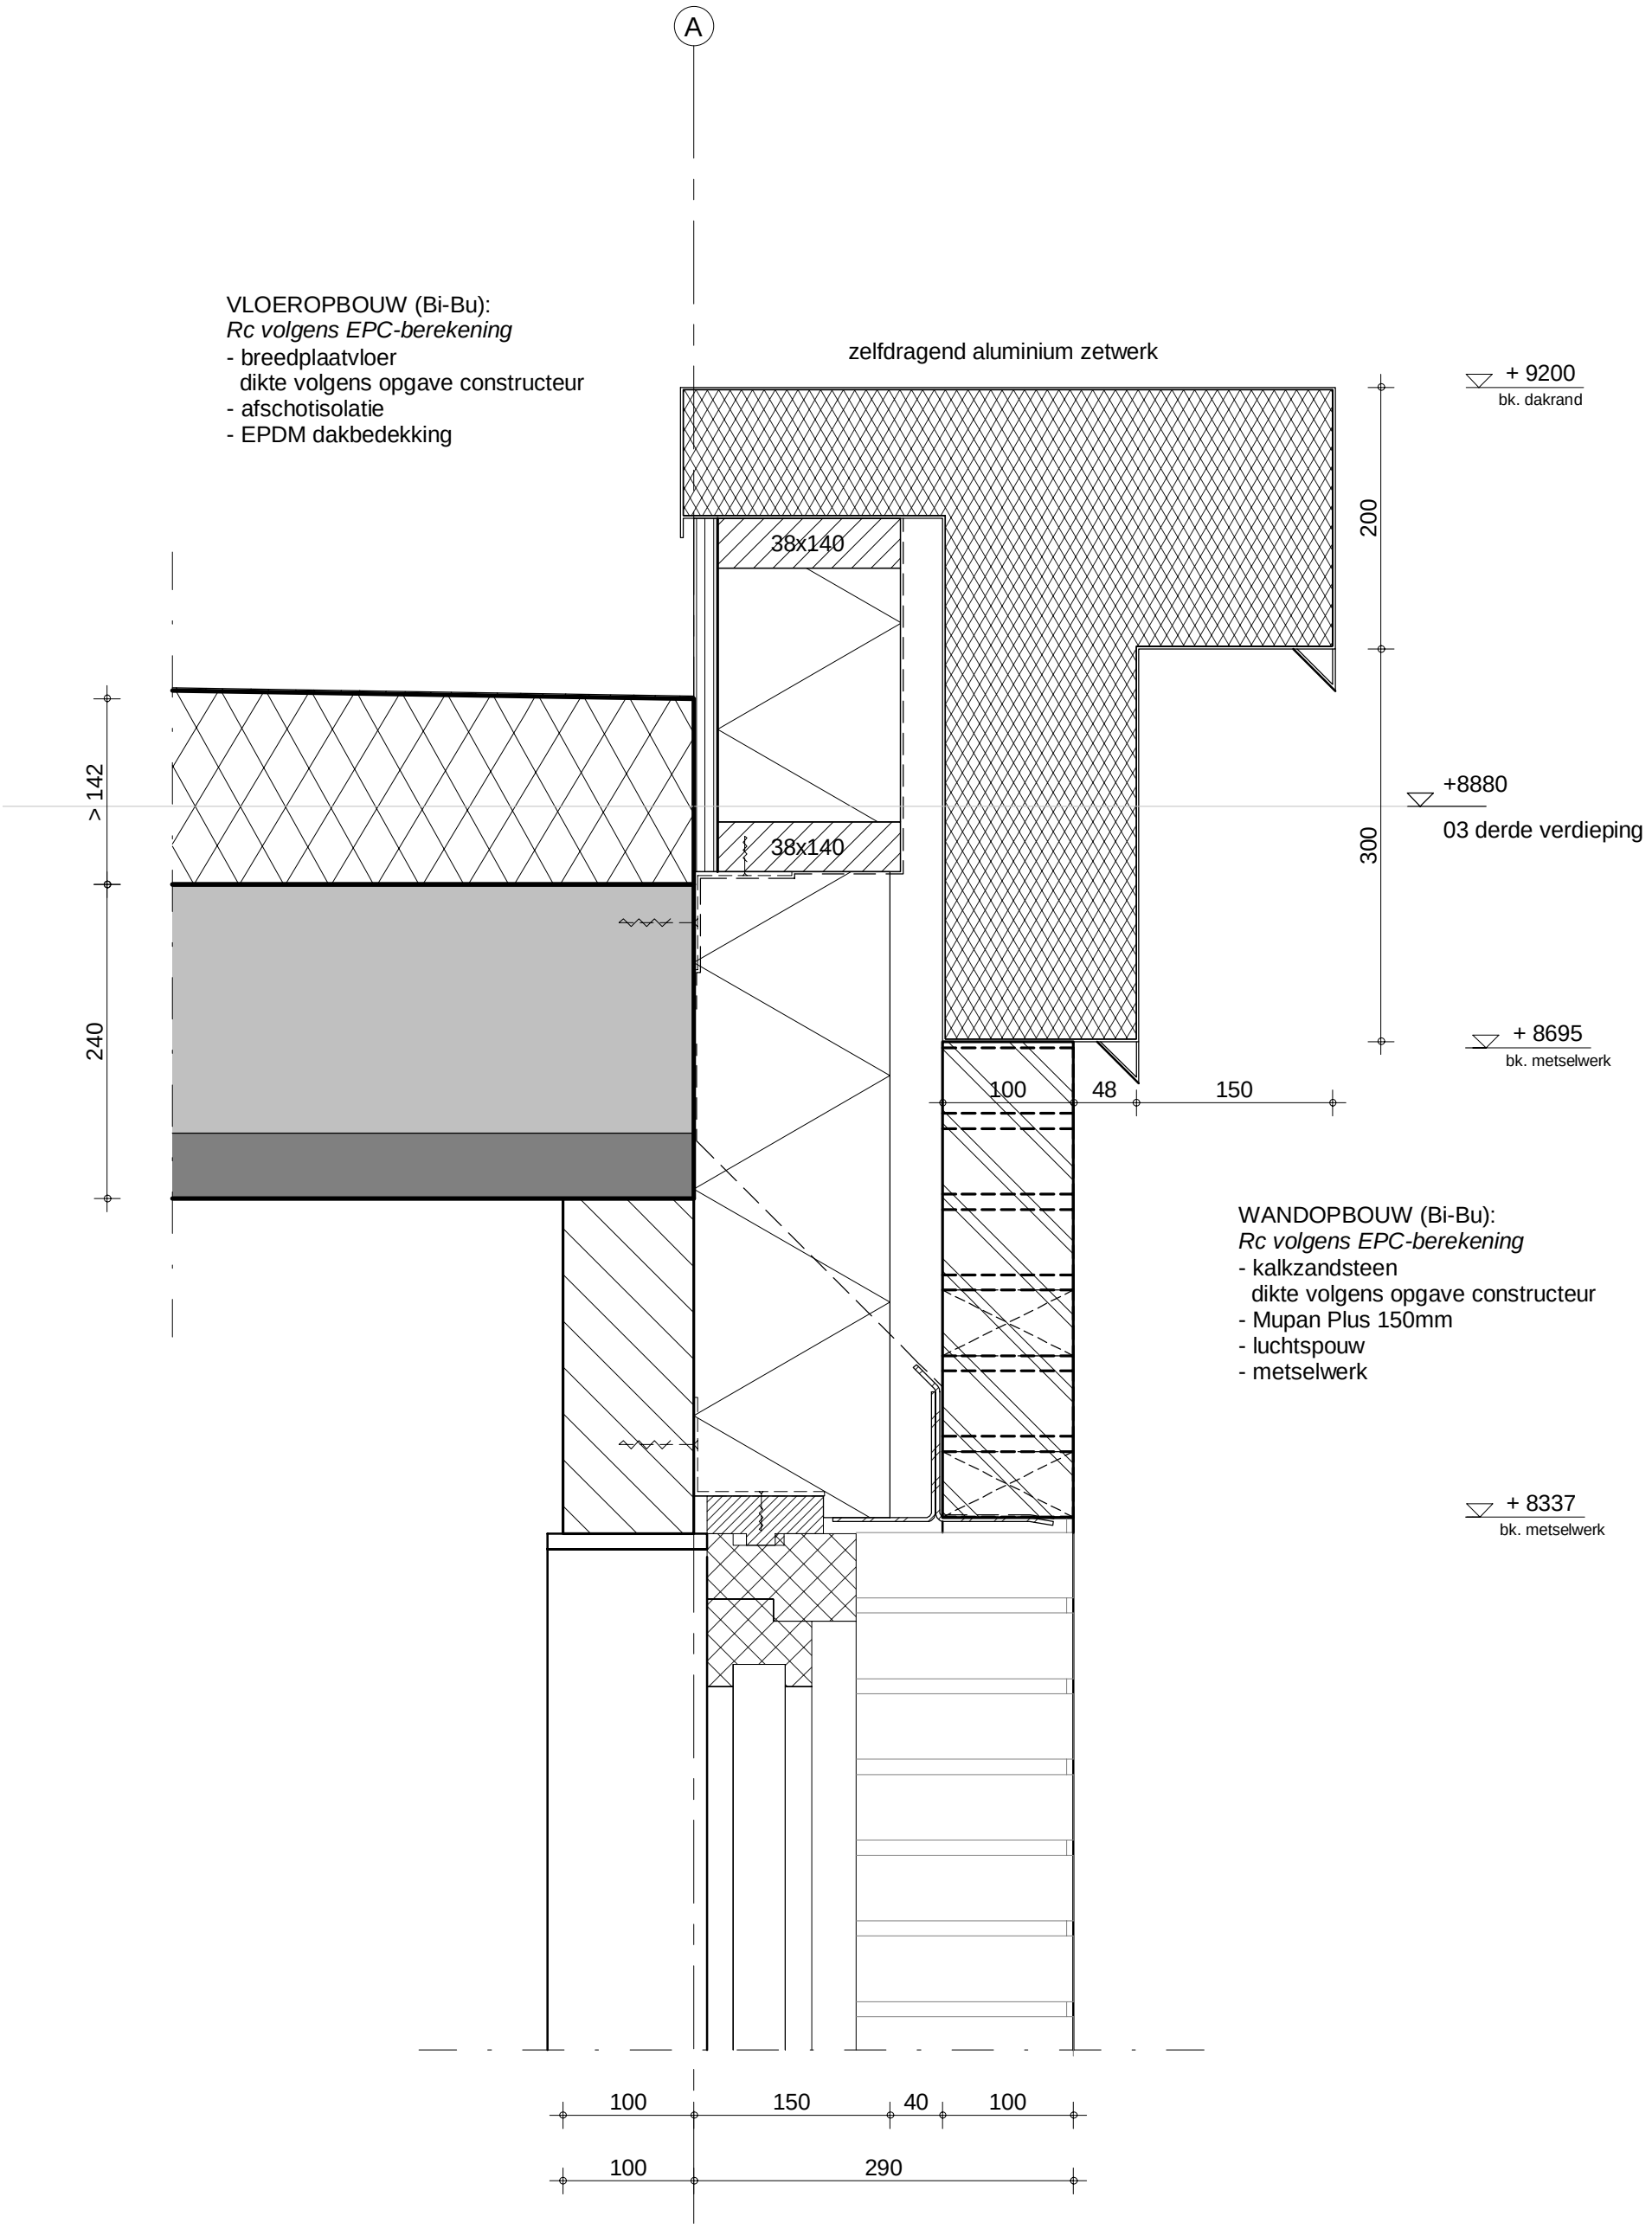

inbo
Koornbeursweg 75D
8442 DJ Heerenveen
www.inbo.com

Project	Eiteren IJsselstein
Onderwerp	Technisch ontwerp Detail Kadewoningen

Projectnummer	10602
Schaal	1 : 5
Datum	01-02-2019
Wijziging	
Detail	27.01

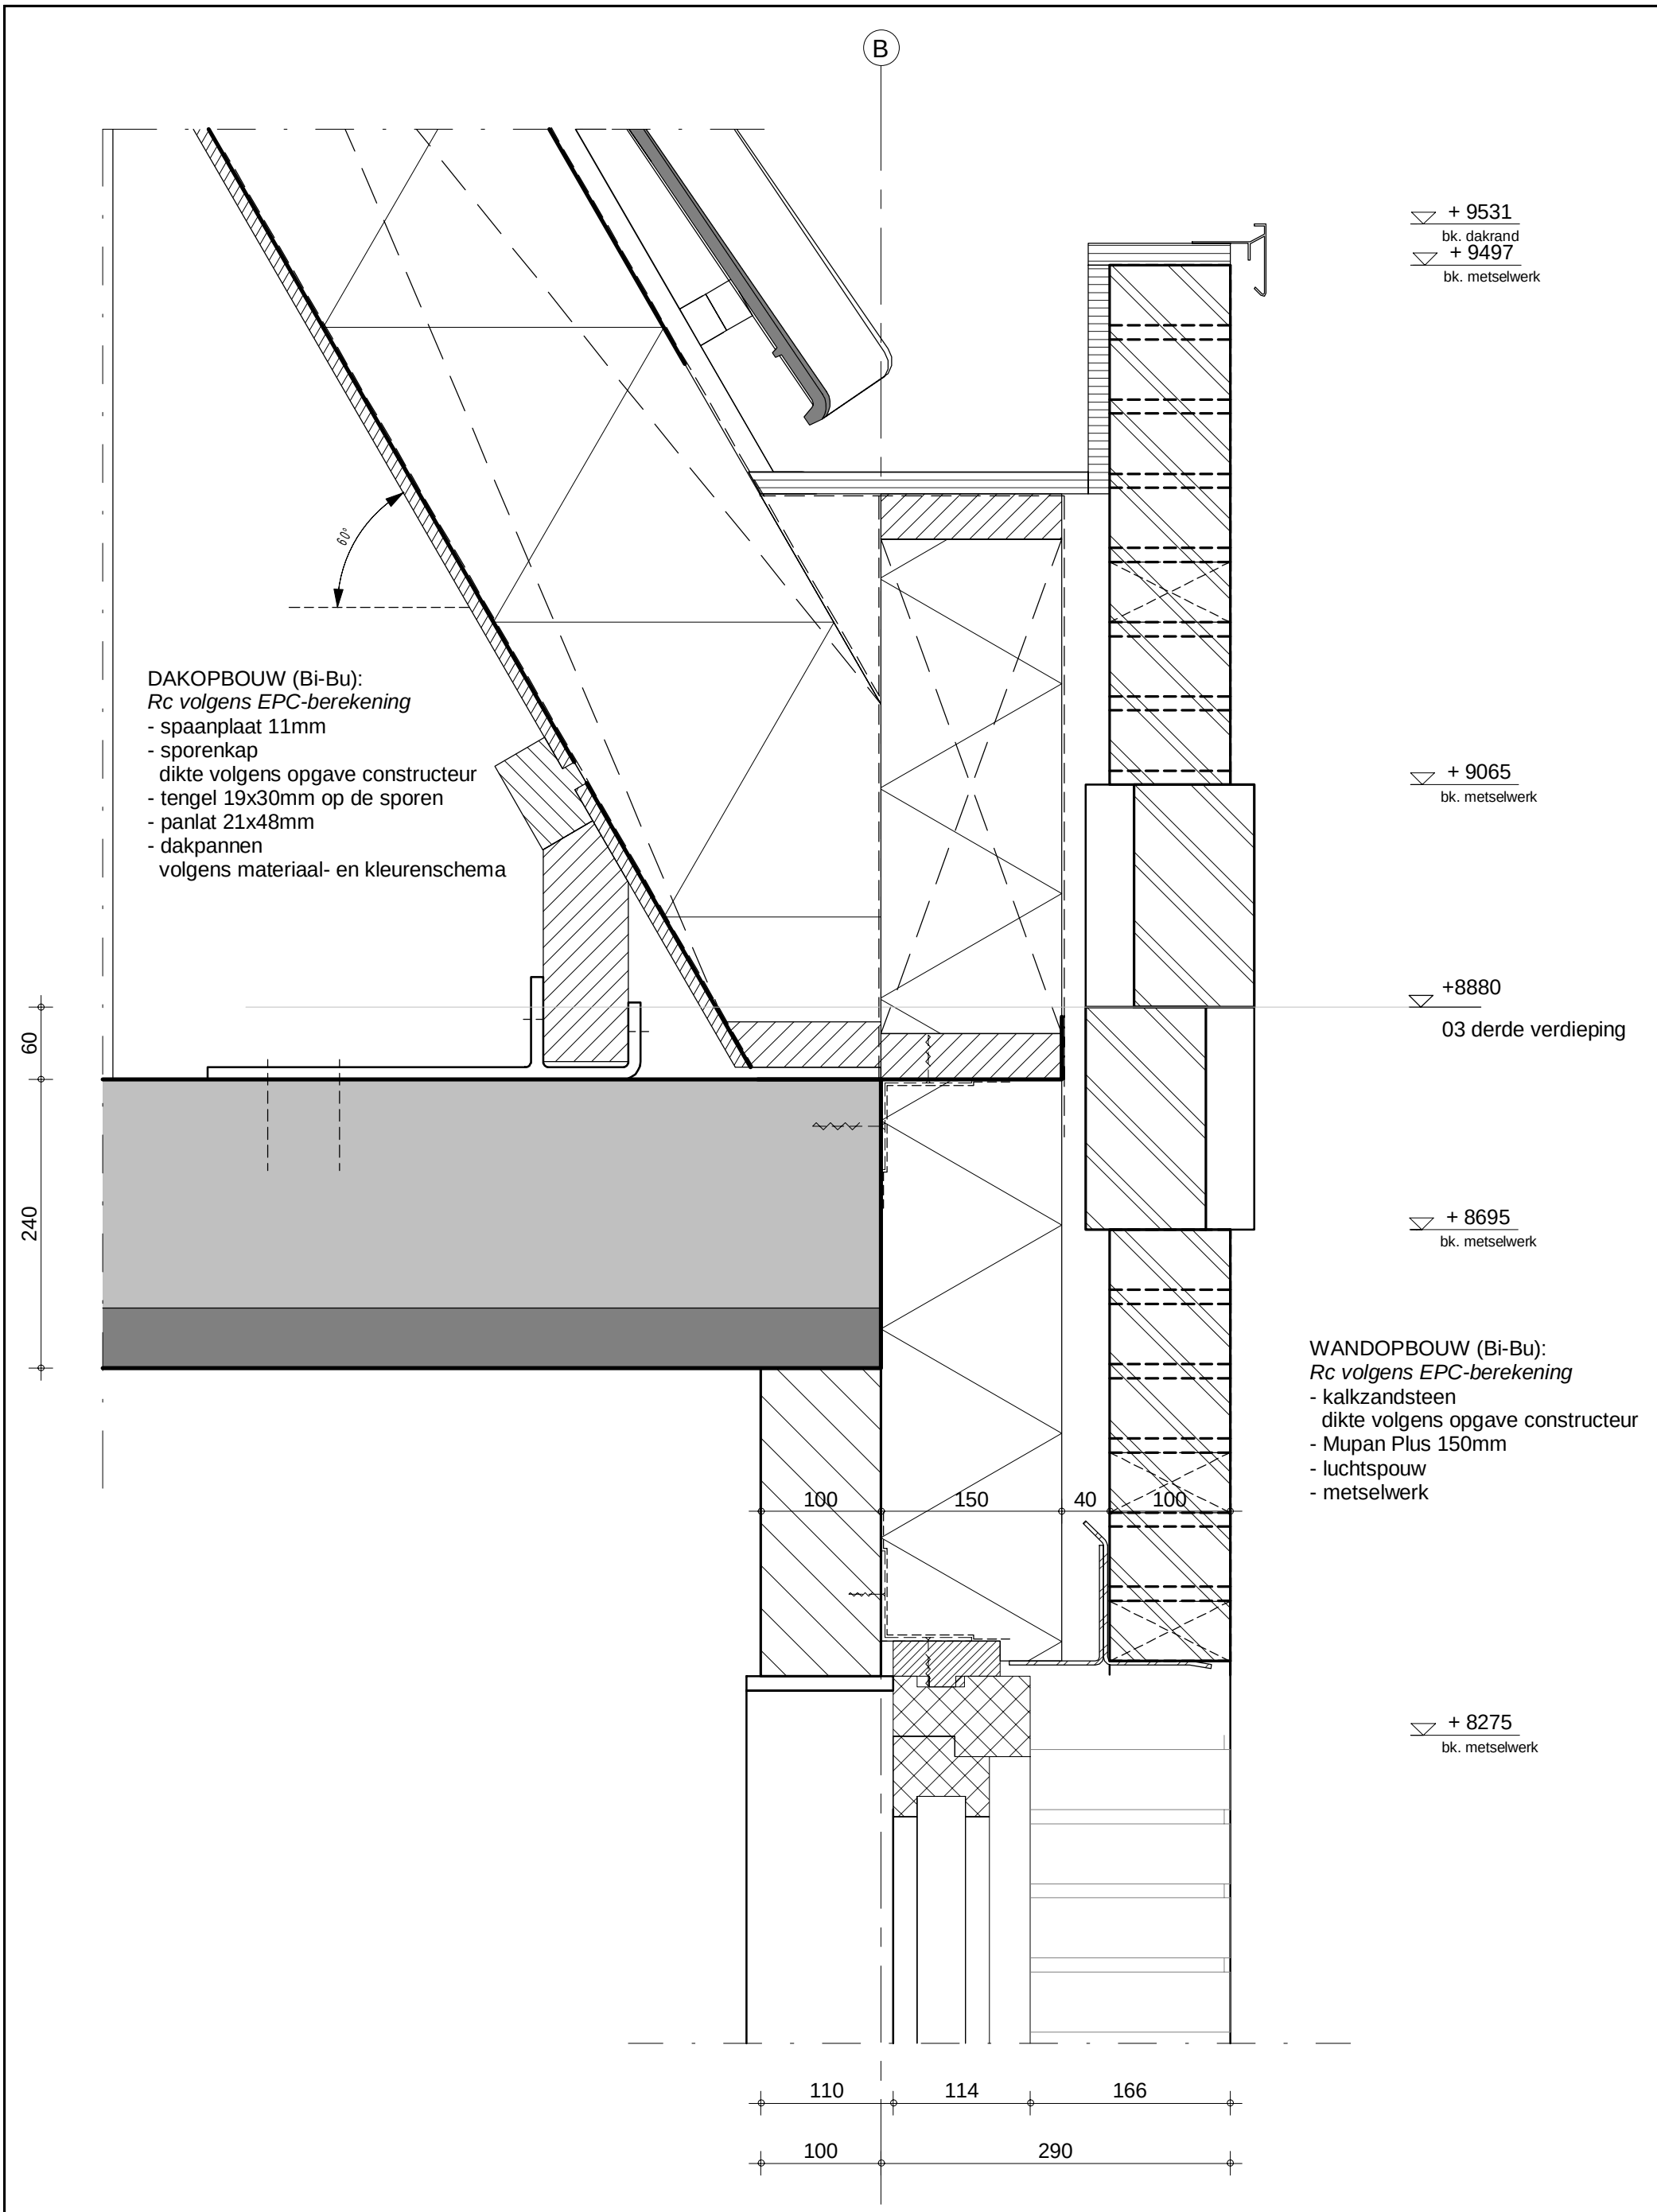

inbo
Koornbeursweg 75D
8442 DJ Heerenveen
www.inbo.com

Project	Eiteren IJsselstein
Onderwerp	Technisch ontwerp Detail Kadewoningen

Projectnummer	10602
Schaal	1 : 5
Datum	01-02-2019
Wijziging	
Detail	27.02

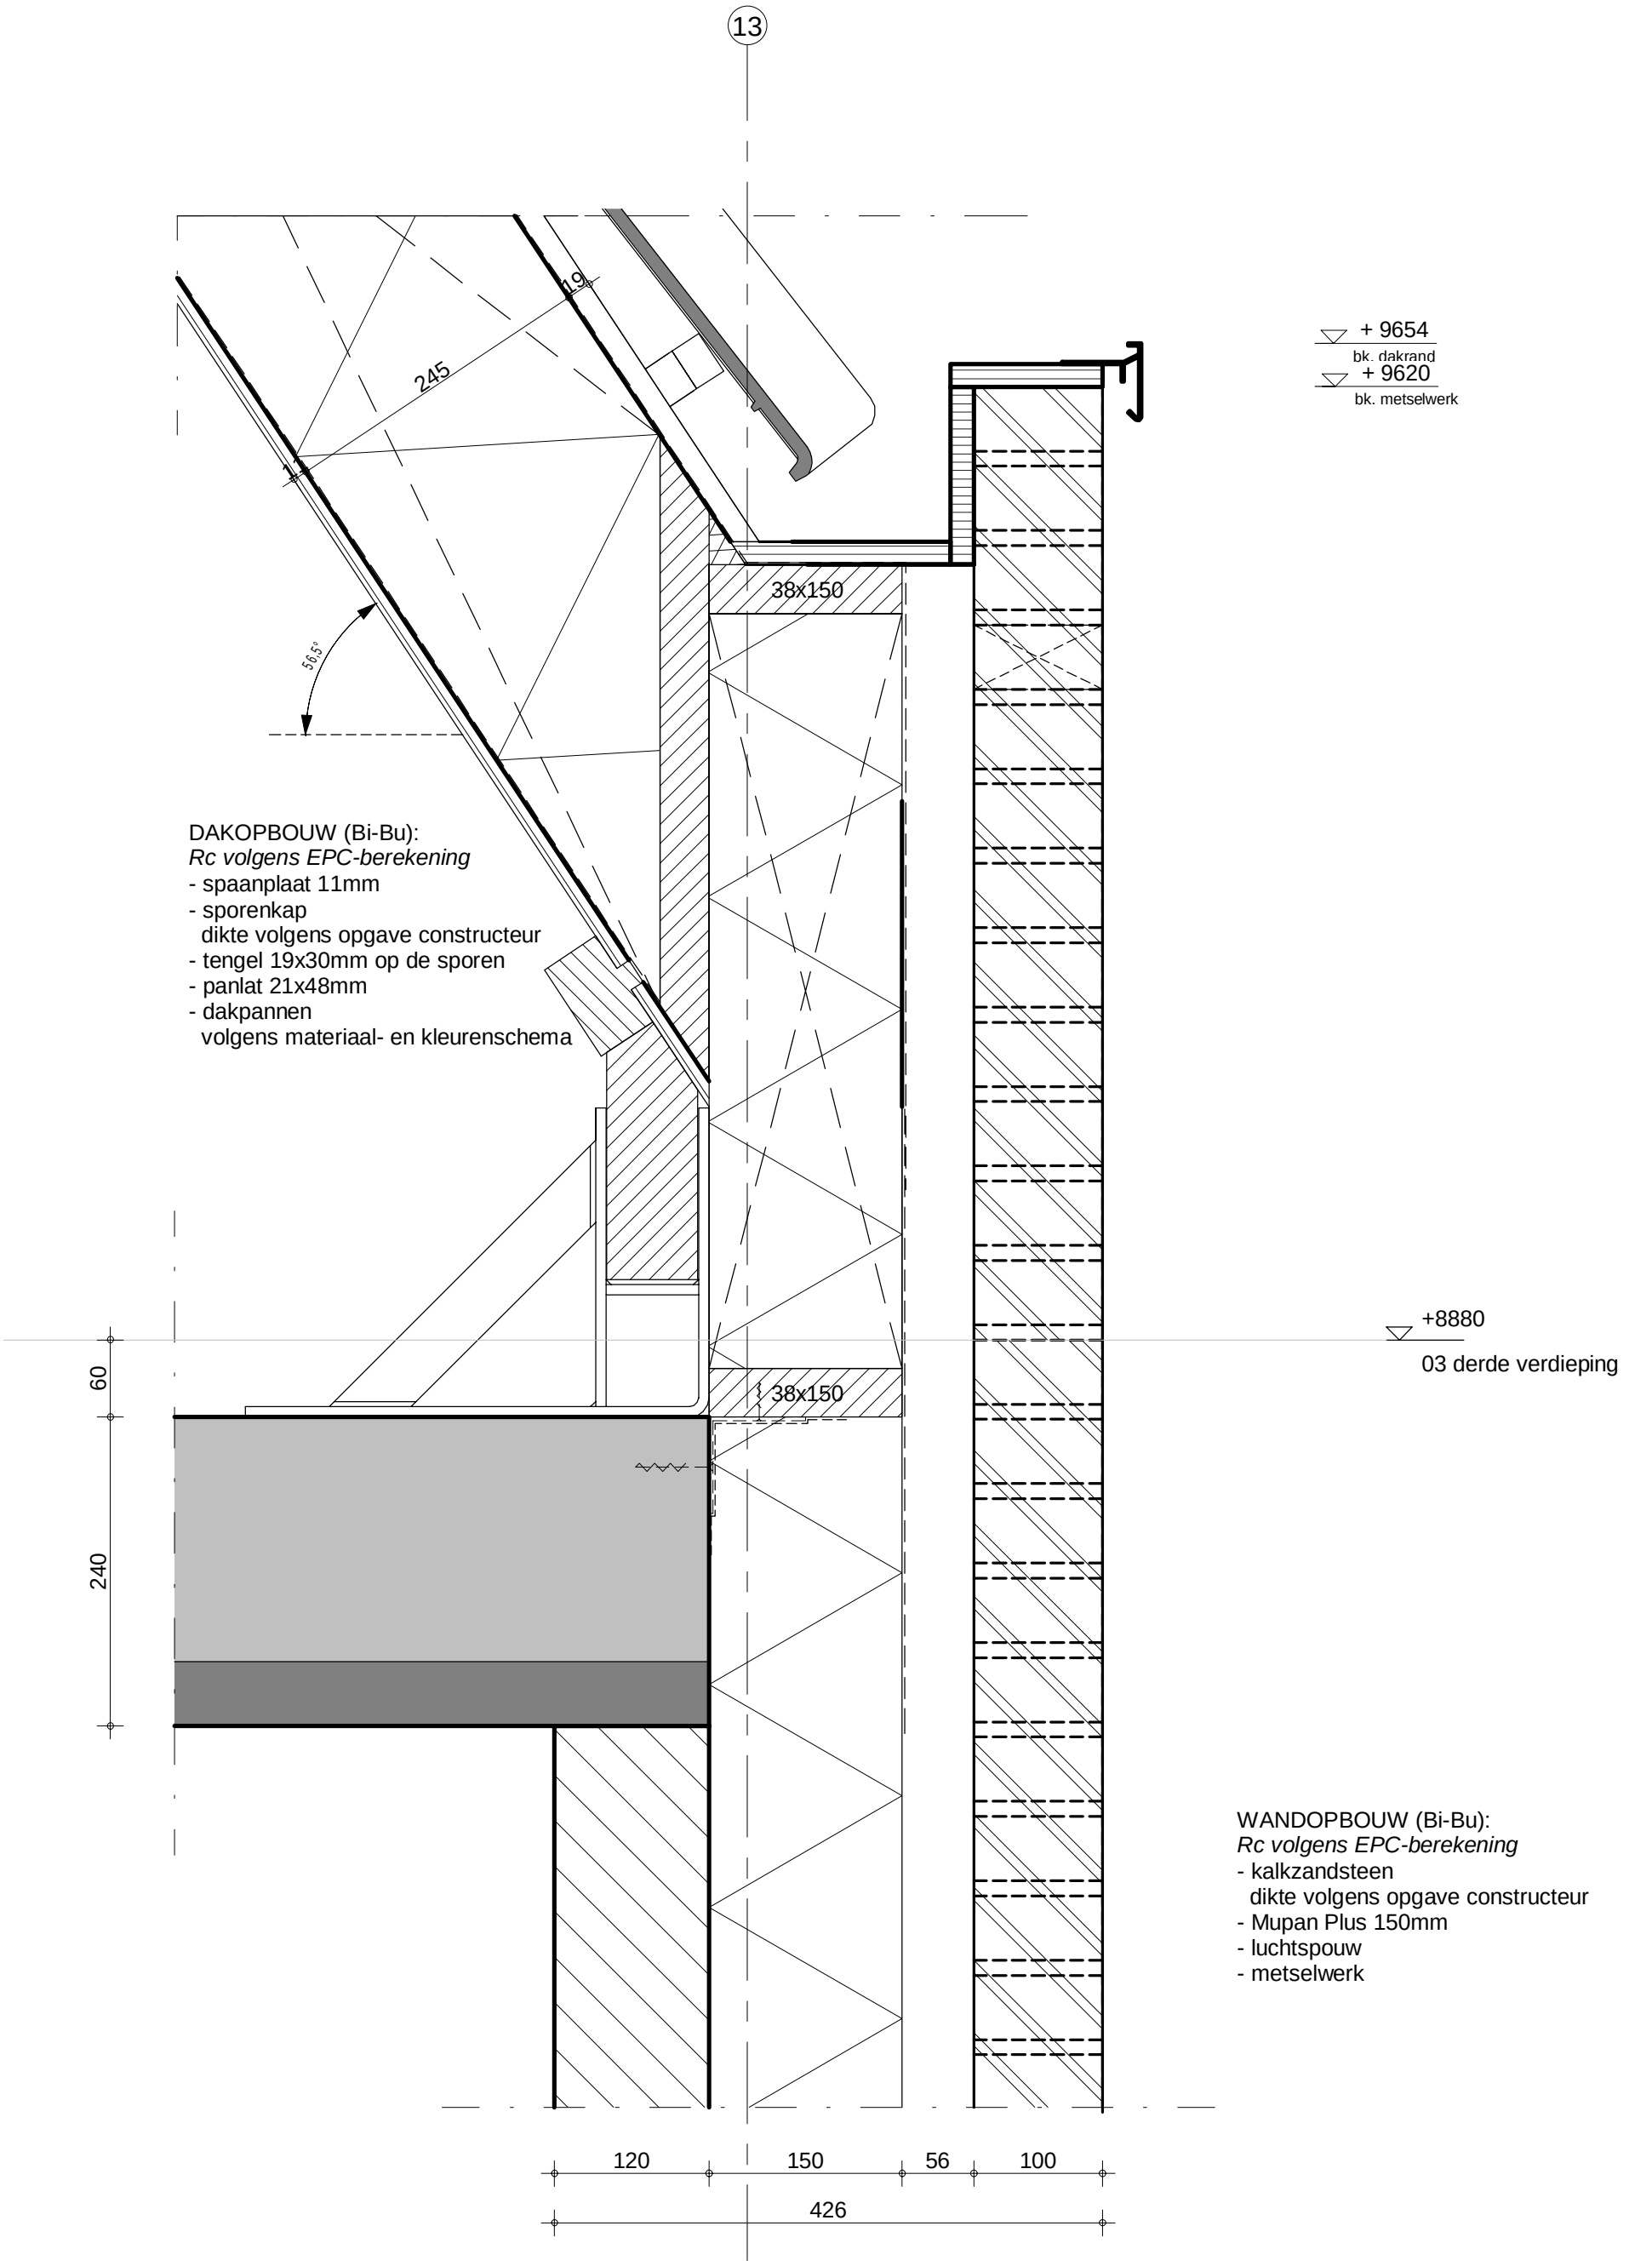

inbo
Koornbeursweg 75D
8442 DJ Heerenveen
www.inbo.com

Project	Eiteren IJsselstein
Onderwerp	Technisch ontwerp Detail Kadewoningen

Projectnummer	10602
Schaal	1 : 5
Datum	01-02-2019
Wijziging	
Detail	27.03

DAKOPBOUW (Bi-Bu):
Rc volgens EPC-berekening
- spaanplaat 11mm
- sporenkap
  dikte volgens opgave constructeur
- tengel 19x30mm op de sporen
- panlat 21x48mm
- dakpannen
  volgens materiaal- en kleurenschema

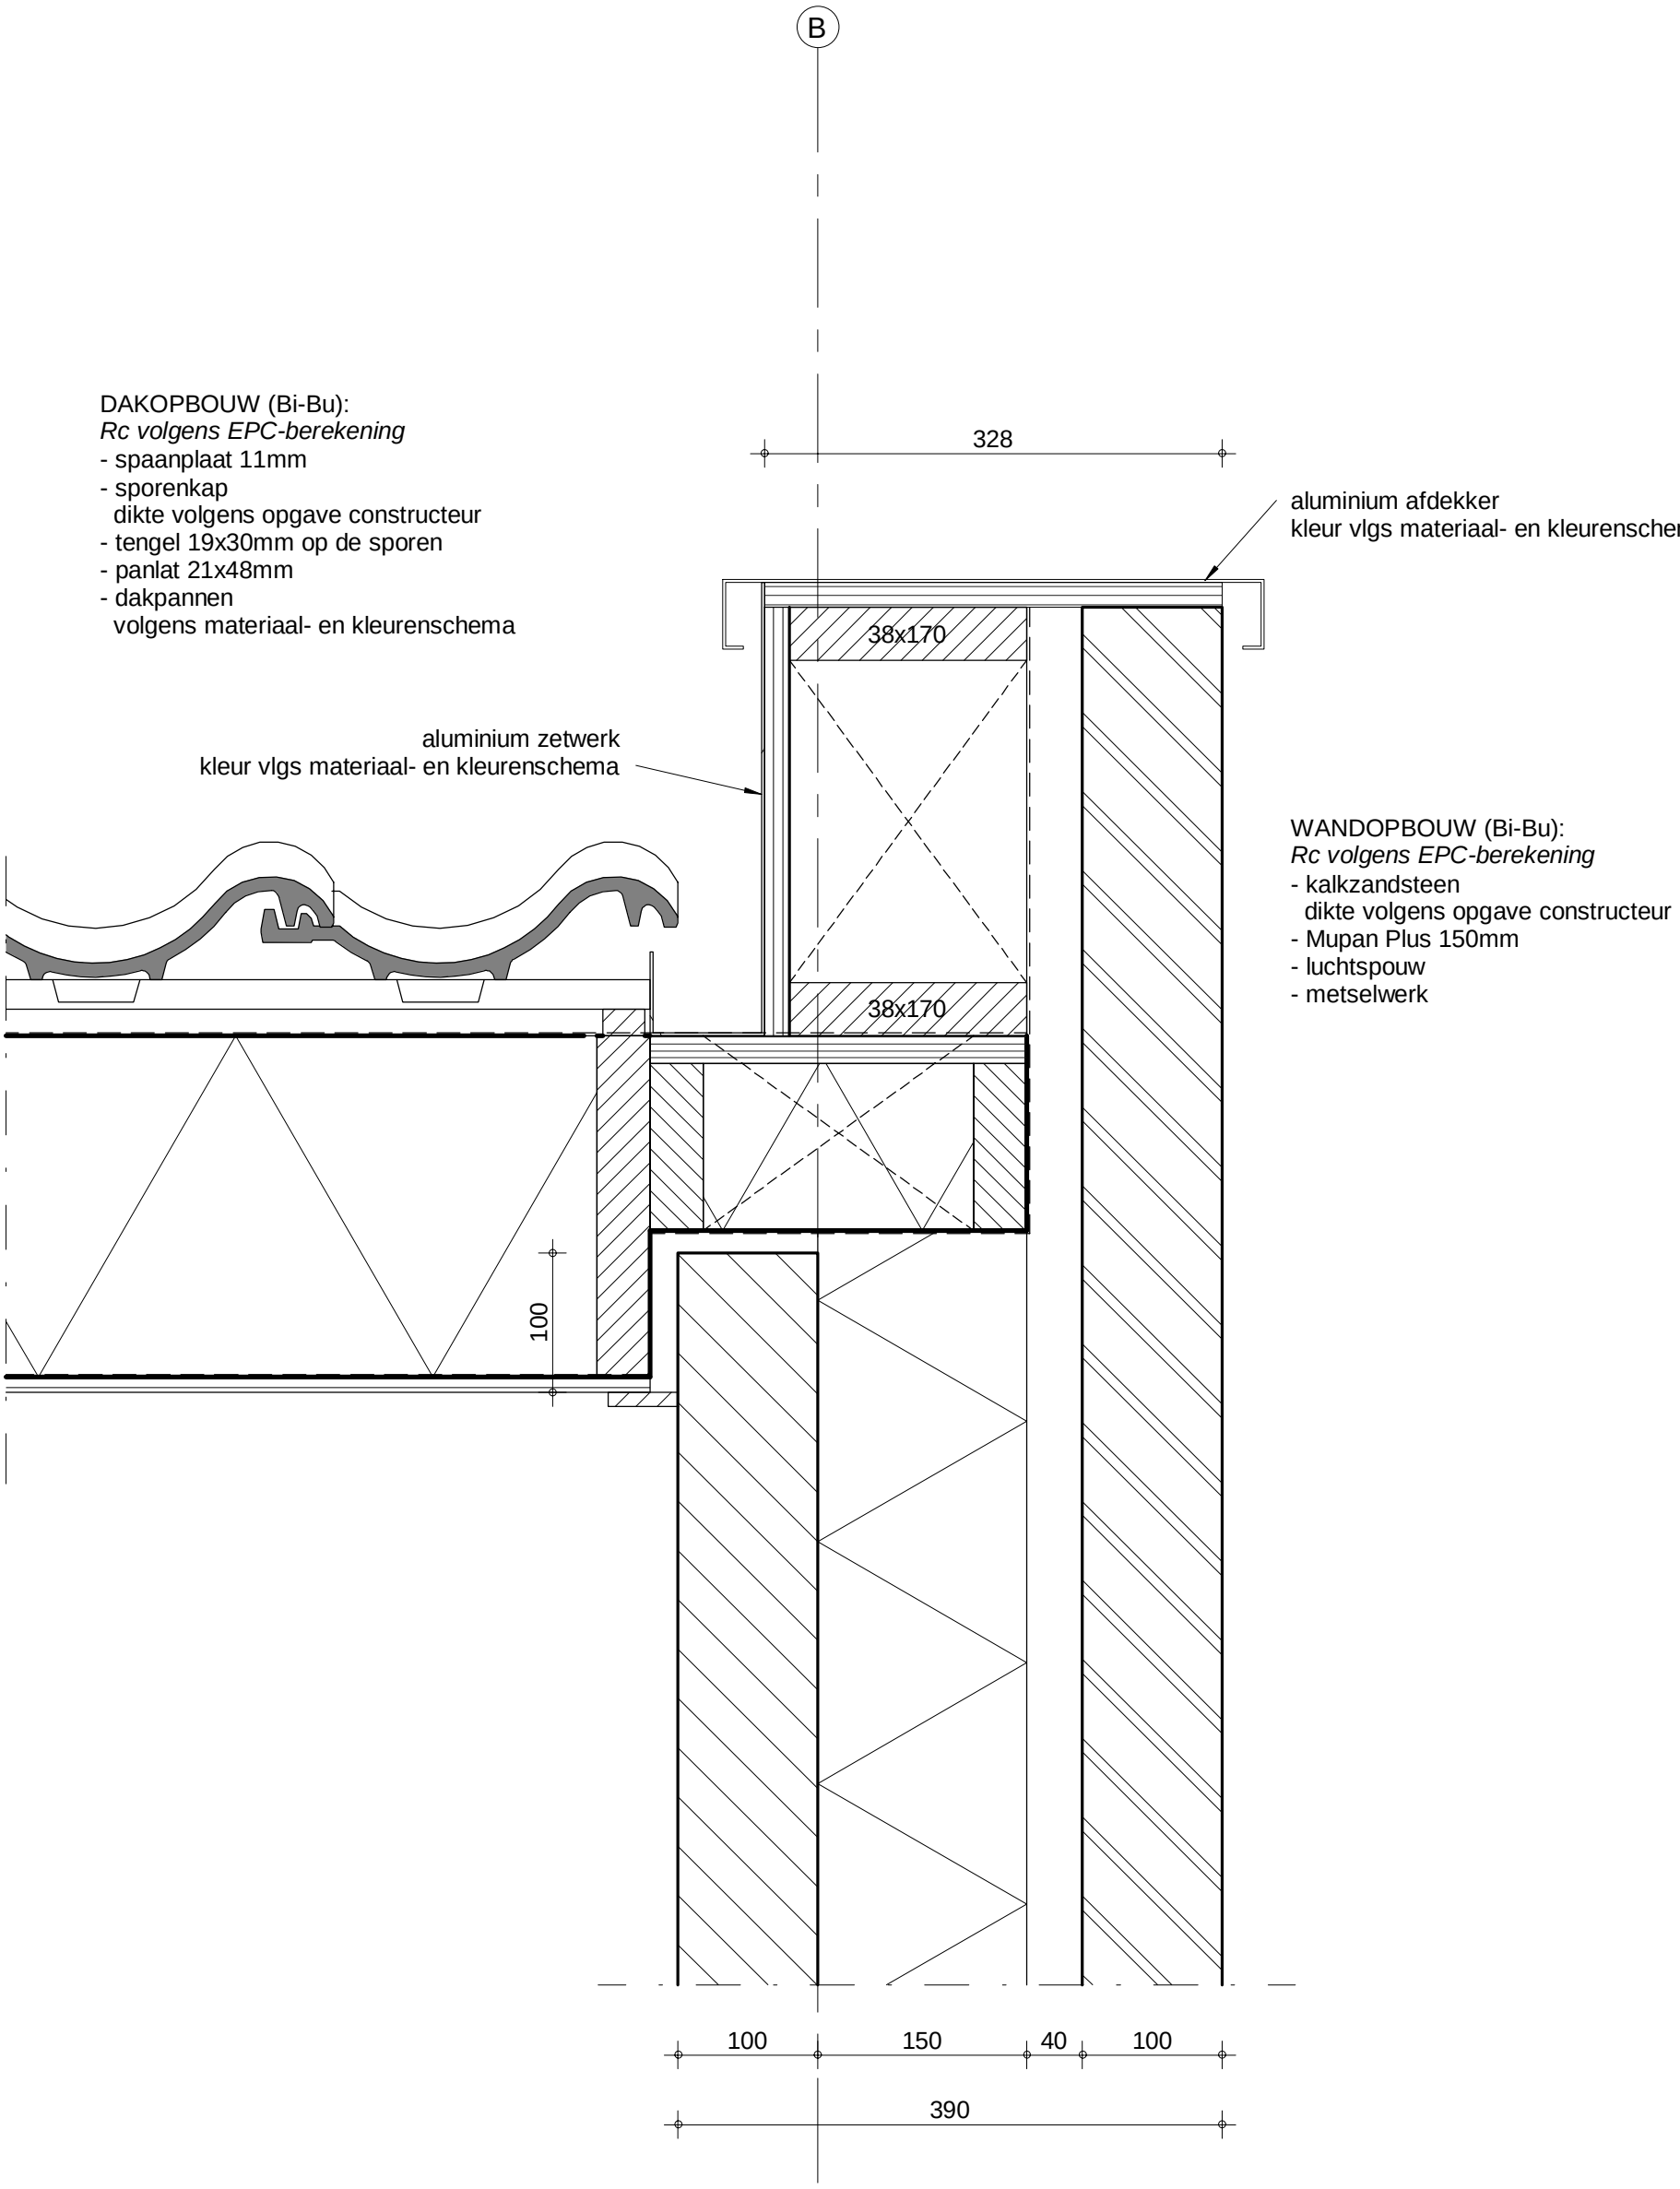

WANDOPBOUW (Bi-Bu):
Rc volgens EPC-berekening
- kalkzandsteen
  dikte volgens opgave constructeur
- Mupan Plus 150mm
- luchtspouw
- metselwerk

inbo
Koornbeursweg 75D
8442 DJ Heerenveen
www.inbo.com

Project	Eiteren IJsselstein
Onderwerp	Technisch ontwerp Detail Kadewoningen

Projectnummer	10602
Schaal	1 : 5
Datum	01-02-2019
Wijziging	
Detail	27.04

VLOEROPBOUW (Bi-Bu):
Rc volgens EPC-berekening
- breedplaatvloer
  dikte volgens opgave constructeur
- afschotisolatie
- EPDM dakbedekking

DAKOPBOUW (Bi-Bu):
Rc volgens EPC-berekening
- spaanplaat 11mm
- sporenkap
  dikte volgens opgave constructeur
- tengel 19x30mm op de sporen
- panlat 21x48mm
- dakpannen
  volgens materiaal- en kleurenschema

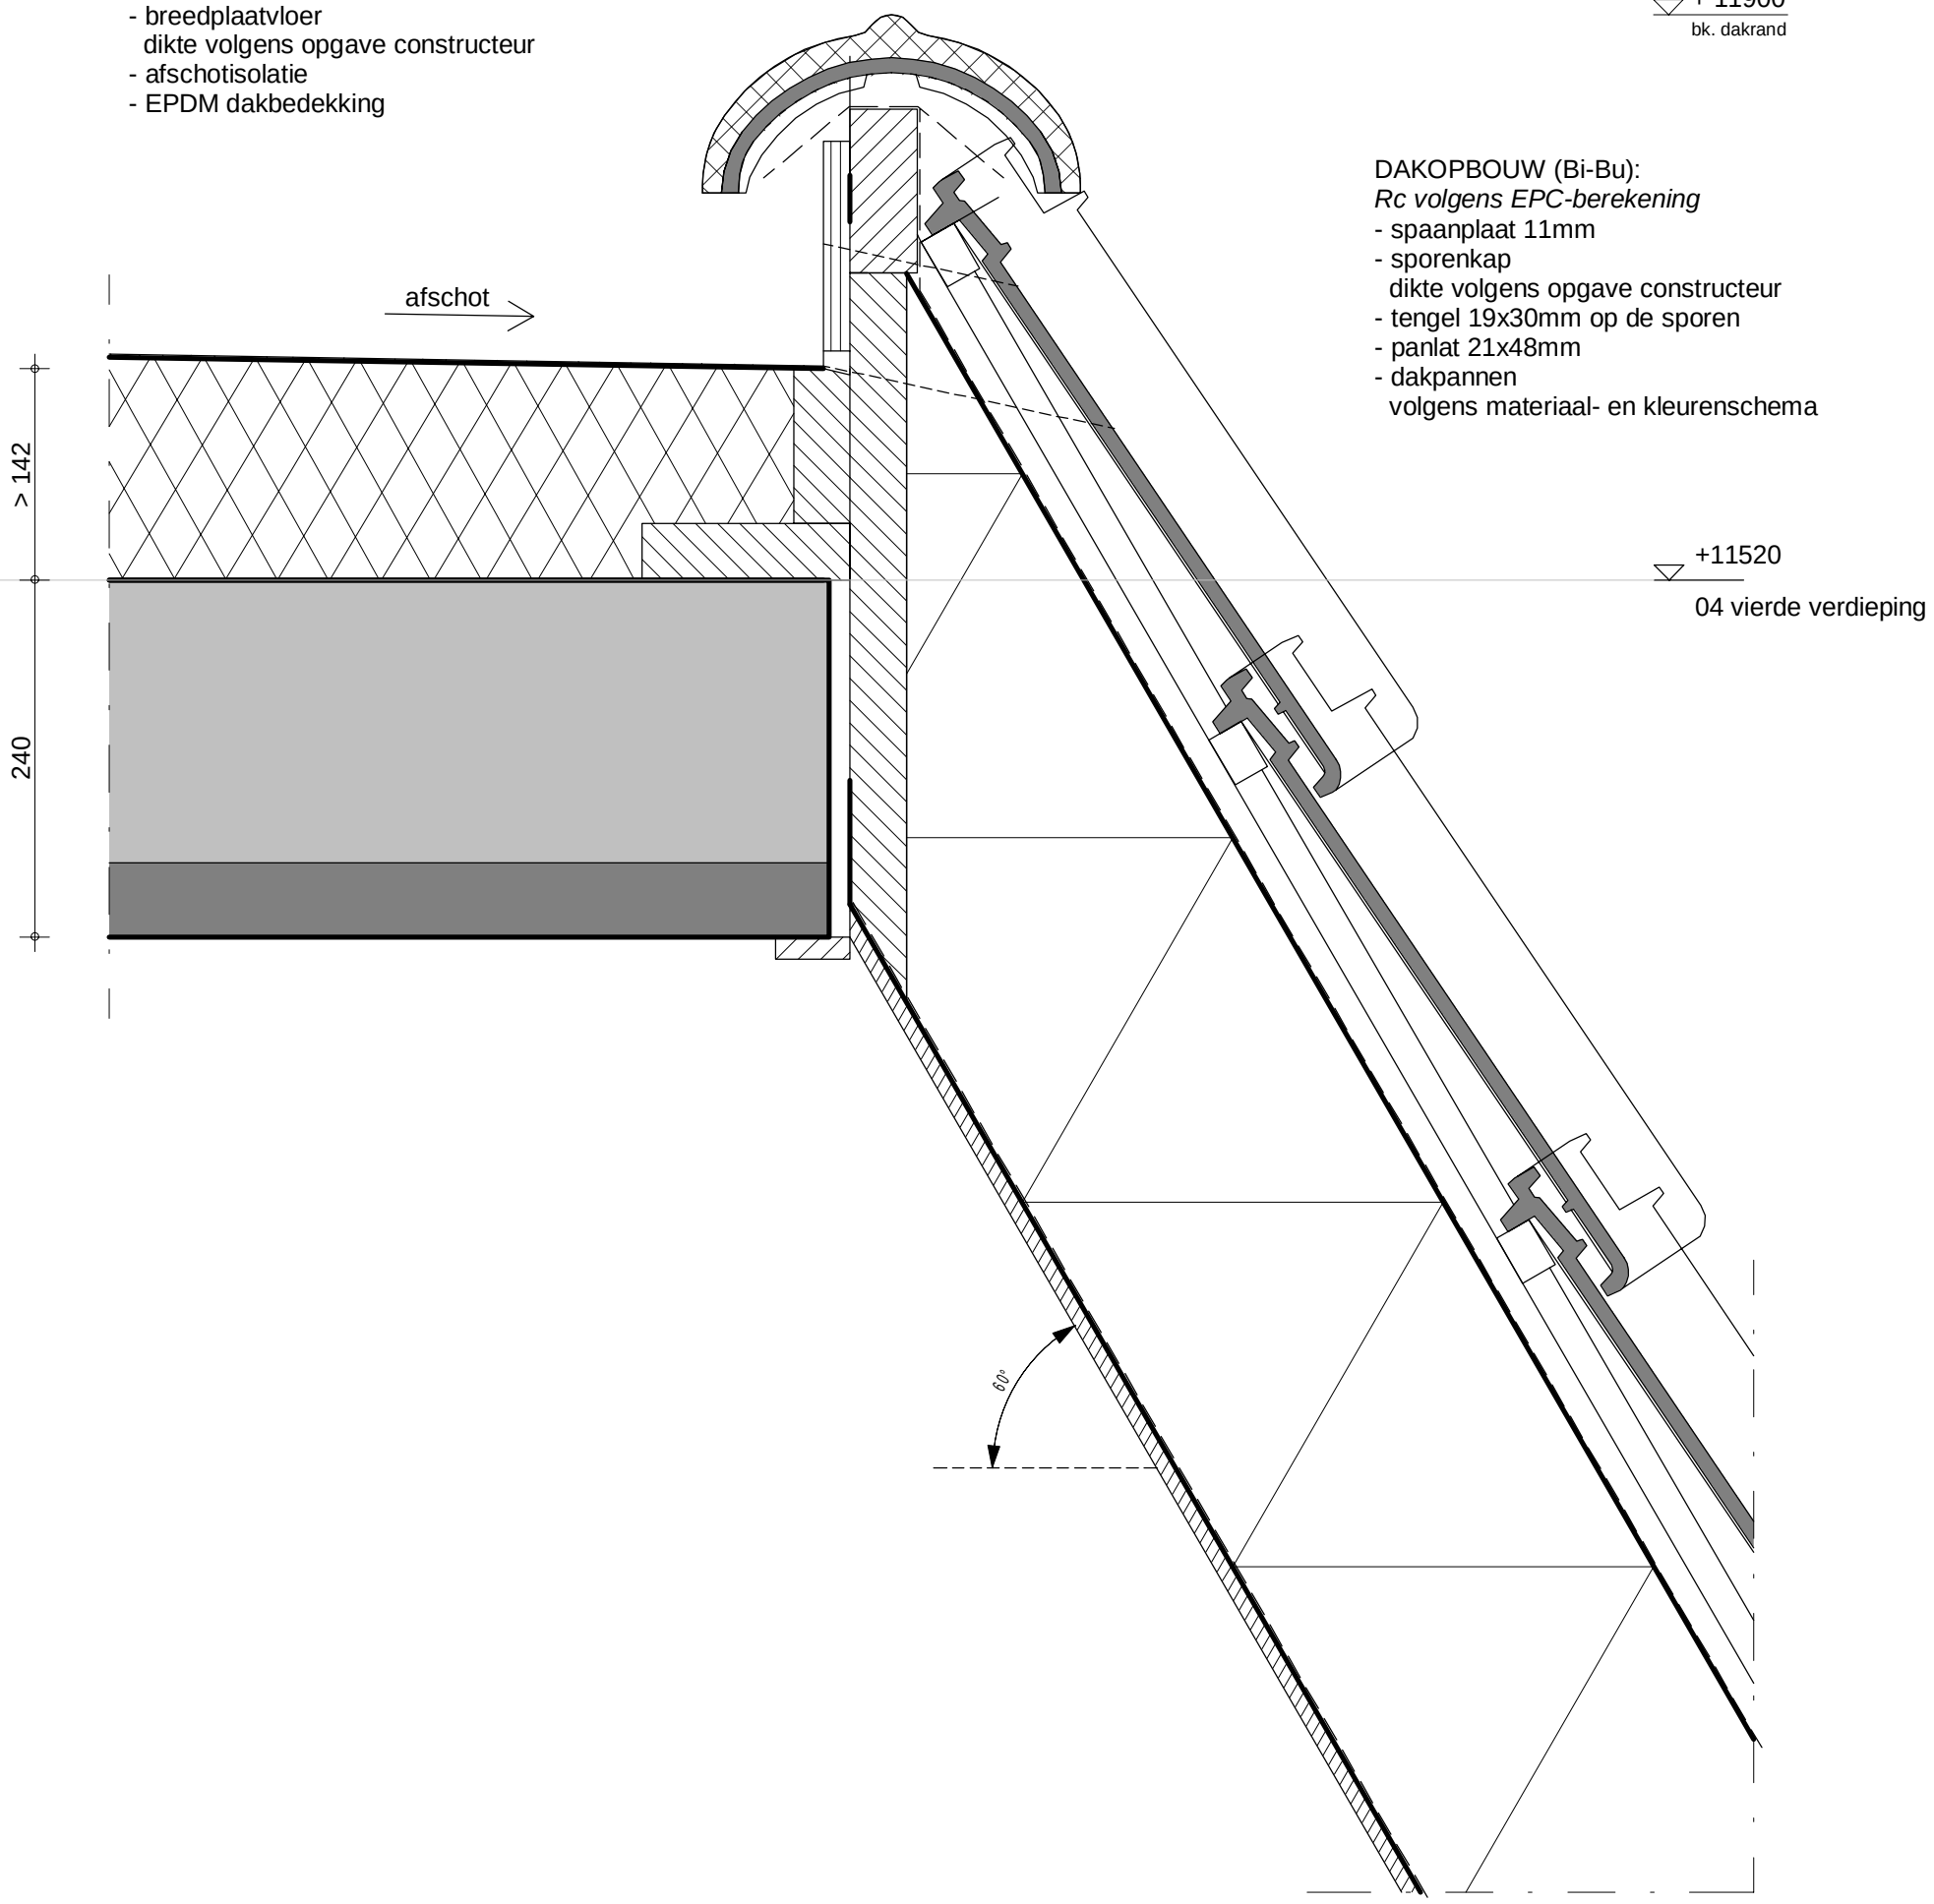

inbo
Koornbeursweg 75D
8442 DJ Heerenveen
www.inbo.com

Project Eiteren
IJsselstein

Onderwerp Technisch ontwerp
Detail
Kadewoningen

Projectnummer 10602
Schaal 1 : 5
Datum 01-02-2019
Wijziging

Detail 27.05

DAKOPBOUW (Bi-Bu):
Rc volgens EPC-berekening
- spaanplaat 11mm
- houten balklaag
  dikte volgens opgave constructeur
- multiplex 22mm
- afschotisolatie
- EPDM dakbedekking

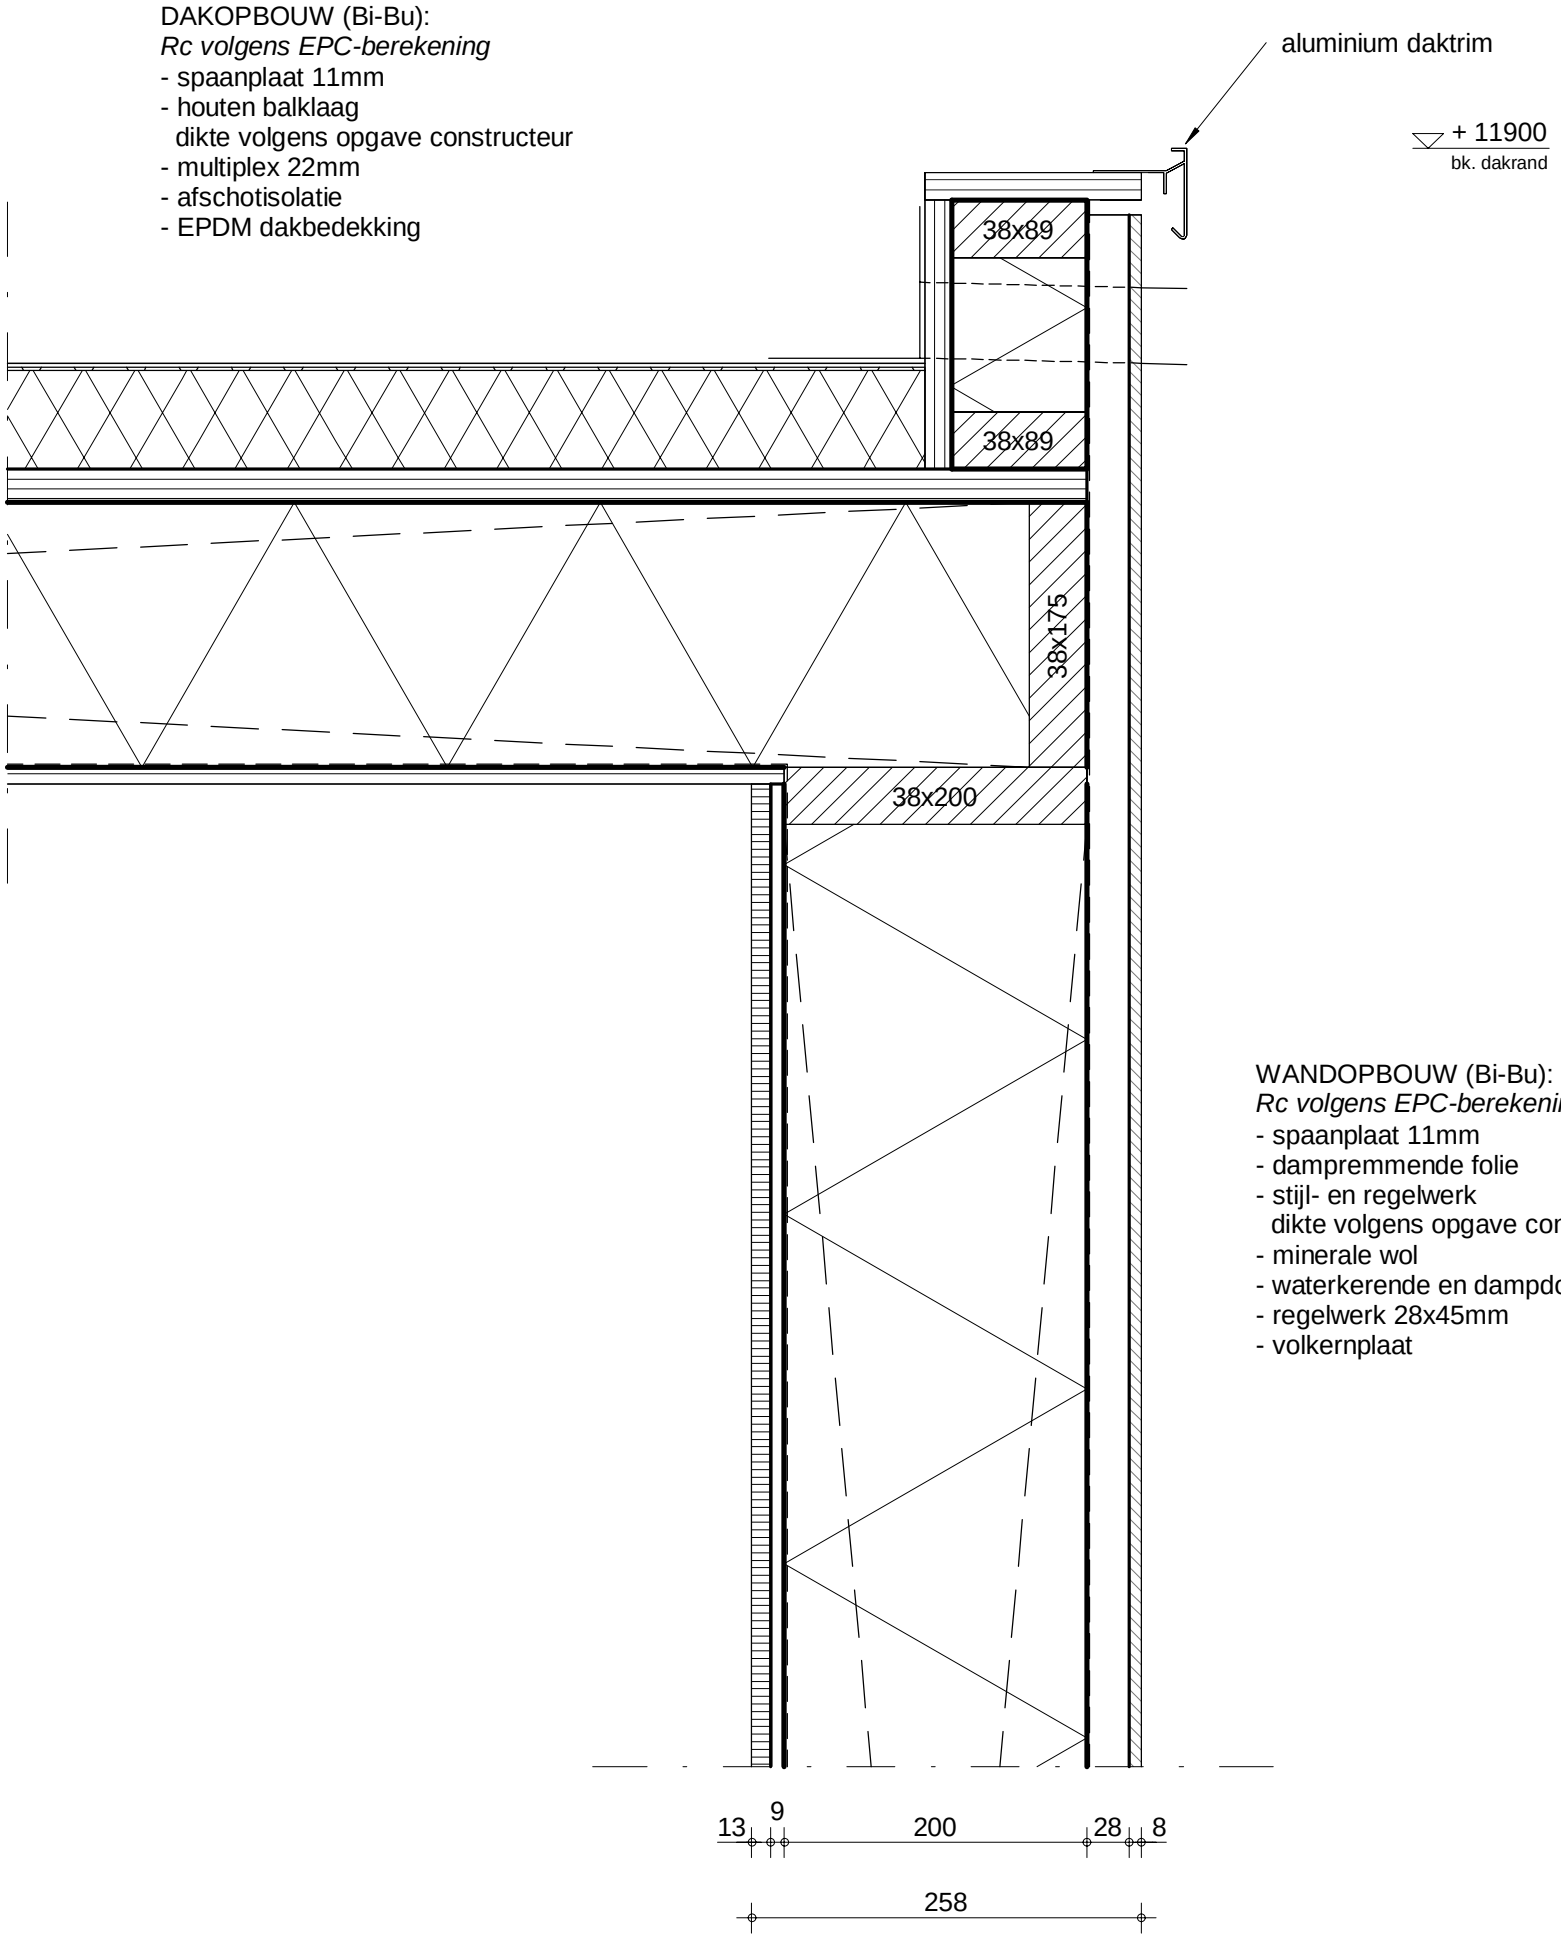

WANDOPBOUW (Bi-Bu):
Rc volgens EPC-berekening
- spaanplaat 11mm
- dampremmende folie
- stijl- en regelwerk
  dikte volgens opgave constructeur
- minerale wol
- waterkerende en dampdoorlatende folie
- regelwerk 28x45mm
- volkernplaat

inbo
Koornbeursweg 75D
8442 DJ Heerenveen
www.inbo.com

Project	Eiteren IJsselstein
Onderwerp	Technisch ontwerp Detail Kadewoningen

Projectnummer	10602
Schaal	1 : 5
Datum	01-02-2019
Wijziging	
Detail	27.06

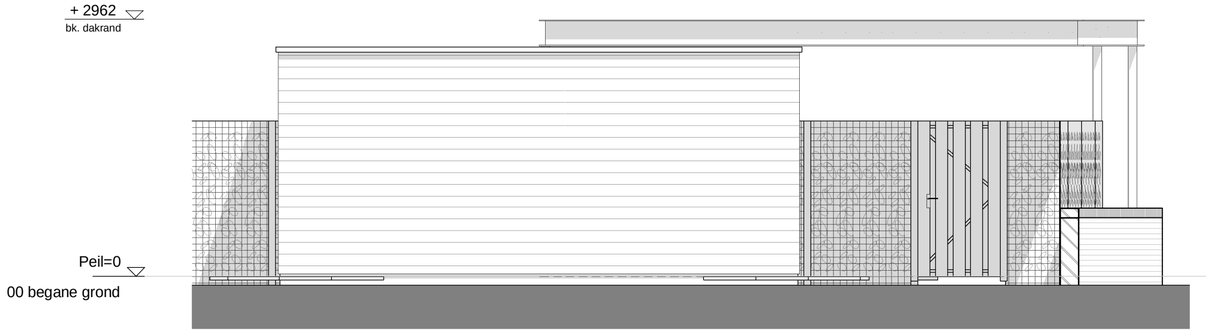

Achtergevel

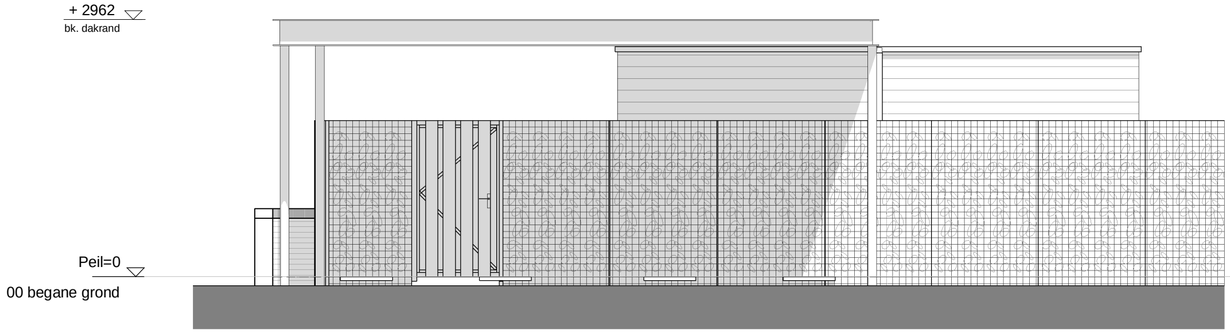

Voorgevel

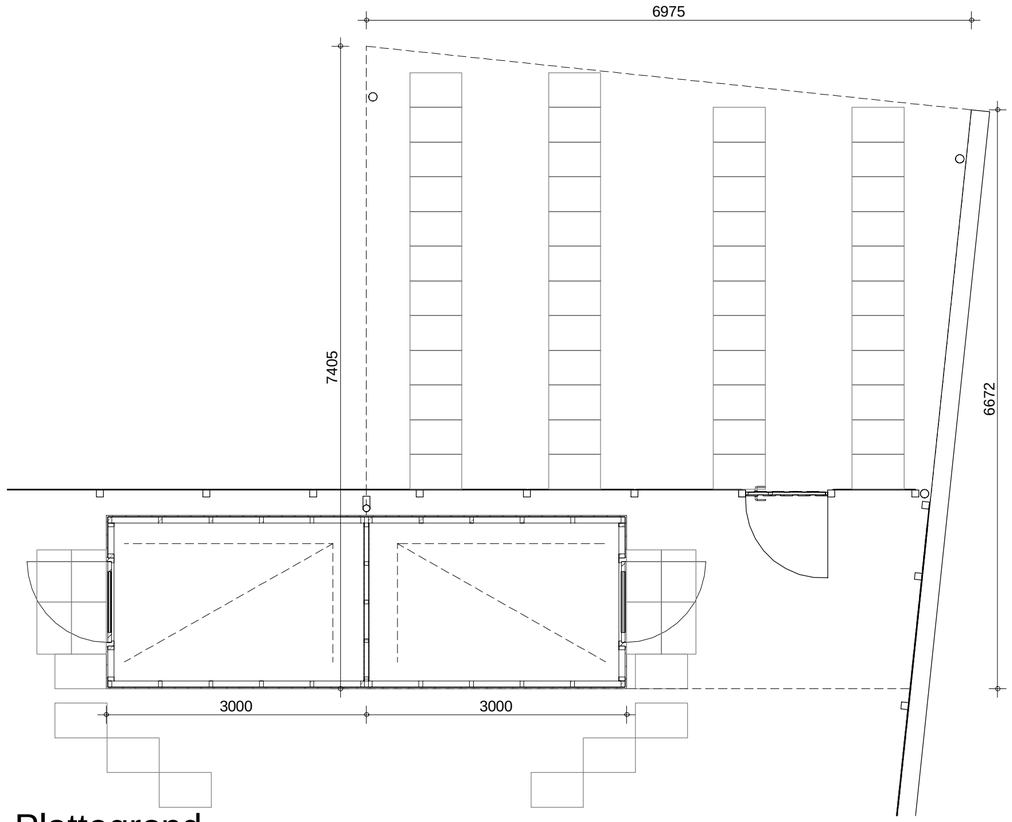

Plattegrond

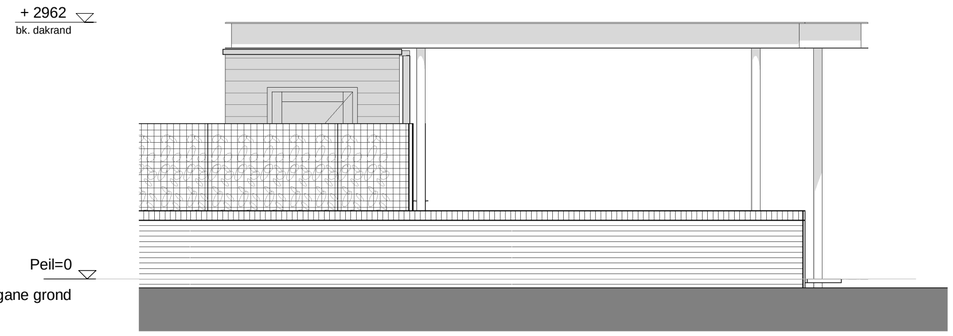

Rechtergevel

bergingdeur voorzien van draadglas

inbo
Koornbeursweg 75D
8442 DJ Heerenveen
T +31 (0)512 51 02 25
heerenveen@inbo.com
www.inbo.com

Project	Eiteren IJsselstein
Opdrachtgever	AM & riz bouw
Projectarchitect	[redacted]
Projectleider	
Onderwerp	Technisch ontwerp Berging met carport Kadewoningen
Getekend	DB / JR
Projectnummer	10602
Schaal	1 : 50
Formaat	A2

File	10602.rvt
Datum	01-02-2019
Wijziging	
Wijzigingsdatum	

inbo b.v.
Woudenberg
Handelsregister Amersfoort
31026236

inbo

Bladnummer
B5.501

Houten buitenkozijnen

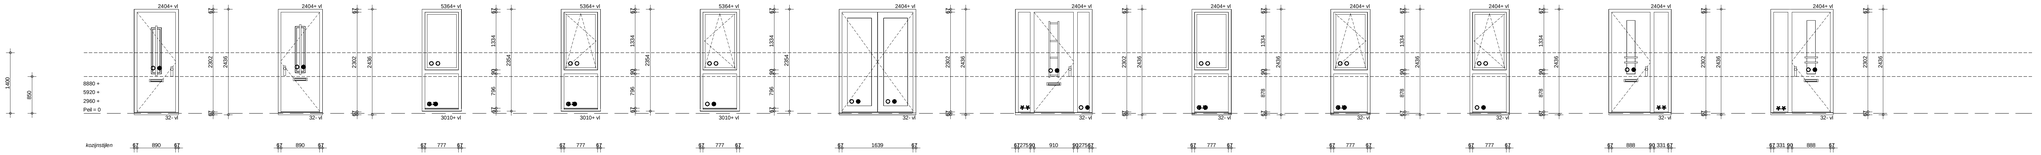

Merk AA
Opmerking:
- DTS onderdorpel

Merk AAs
Opmerking:
- DTS onderdorpel

Merk AB
Opmerking:
-

Merk AB
Opmerking:

Merk ABs
Opmerking:

Merk AC
Opmerking:
- DTS onderdorpel

Merk AD
Opmerking:
- DTS onderdorpel

Merk AE
Opmerking:
- DTS onderdorpel

Merk AE
Opmerking:
- DTS onderdorpel

Merk AEs
Opmerking:
- DTS onderdorpel

Merk AG
Opmerking:
- DTS onderdorpel

Merk AGs
Opmerking:
- DTS onderdorpel

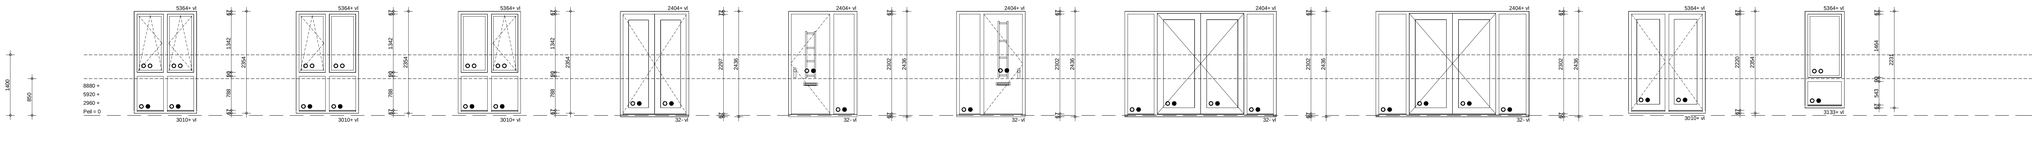

Merk AH
Opmerking:
-

Merk AH
Opmerking:
-

Merk AH
Opmerking:
-

Merk AI
Opmerking:
- DTS onderdorpel

Merk AJ
Opmerking:
- DTS onderdorpel

Merk AJs
Opmerking:
- DTS onderdorpel

Merk AK
Opmerking:
- DTS onderdorpel

Merk AL
Opmerking:
- DTS onderdorpel

Merk AM
Opmerking:
-

Merk AN
Opmerking:
-

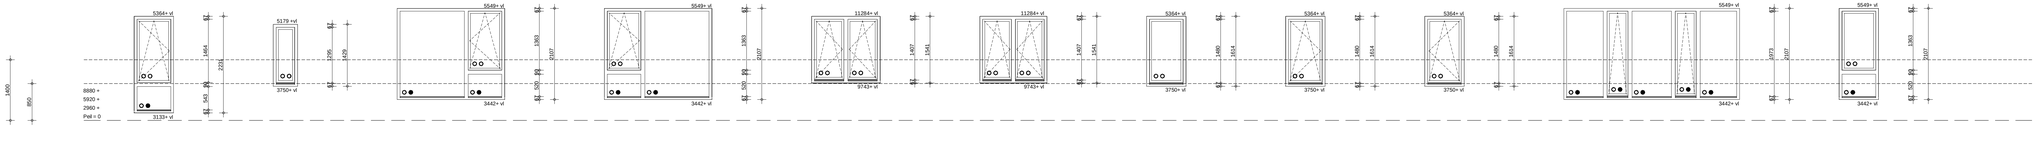

Merk AN
Opmerking:
-

Merk AO
Opmerking:
-

Merk AP
Opmerking:
-

Merk APs
Opmerking:
-

Merk AQ
Opmerking:
-

Merk AR
Opmerking:
-

Merk AS
Opmerking:
-

Merk AS
Opmerking:
-

Merk ASs
Opmerking:
-

Merk AT
Opmerking:
-

Merk AU
Opmerking:
-

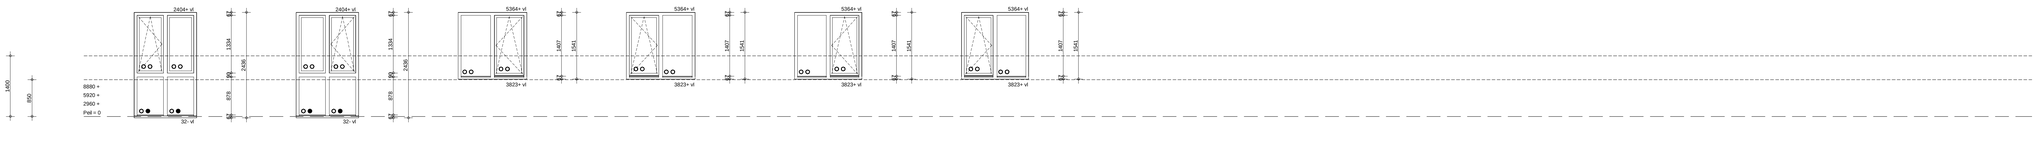

Merk AV
Opmerking:
- DTS onderdorpel

Merk AV
Opmerking:
- DTS onderdorpel

Merk AW
Opmerking:
-

Merk AWs
Opmerking:
-

Merk AX
Opmerking:
-

Merk AXs
Opmerking:
-

Verklaring maatvoering

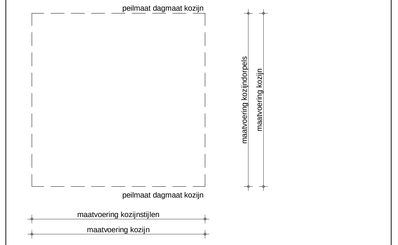

Renvooi beglazing

- kleur en afwerkingen vlgs kleur- en materiaalstaat
- draairichting deuren en ramen vlgs plattegronden en geveltekening
- voor buitenkozijnen geldt; getekend aanzicht is buitenzijde
- getekende en gespiegelde aantallen vlgs opgave aannemer
- spouwlatten vlgs detailtekeningen
- beglazing uitvoeren volgens NEN 3569
- beglazing aan binnenzijde (tenzij anders aangegeven)

o o	beglazing isolerend
● o	beglazing isolerend, veiligheidsglas
✱✱	beglazing, colorbel

inbo
Koornbeursweg 75D

8442 DJ Heerenveen

T +31 (0)512 51 02 25
heerenveen@inbo.com
www.inbo.com

inbo b.v.
Woudenberg

Handelsregister Amersfoort
31026236

Project	Eiteren IJsselstein		
Opdrachtgever	AM & riz bouw		
Projectarchitect	[redacted]		
Projectleider			
Onderwerp	Technisch ontwerp Kozijnblad buitenkozijnen Kadeworingen		
Getekend	DB / JR	File	10602.rvt
Projectnummer	10602	Datum	01-02-2019
Schaal	1 : 50	Wijziging	
Formaat	1189 x 594	Wijzigingsdatum	

inbo

Bladnummer
B5.800