


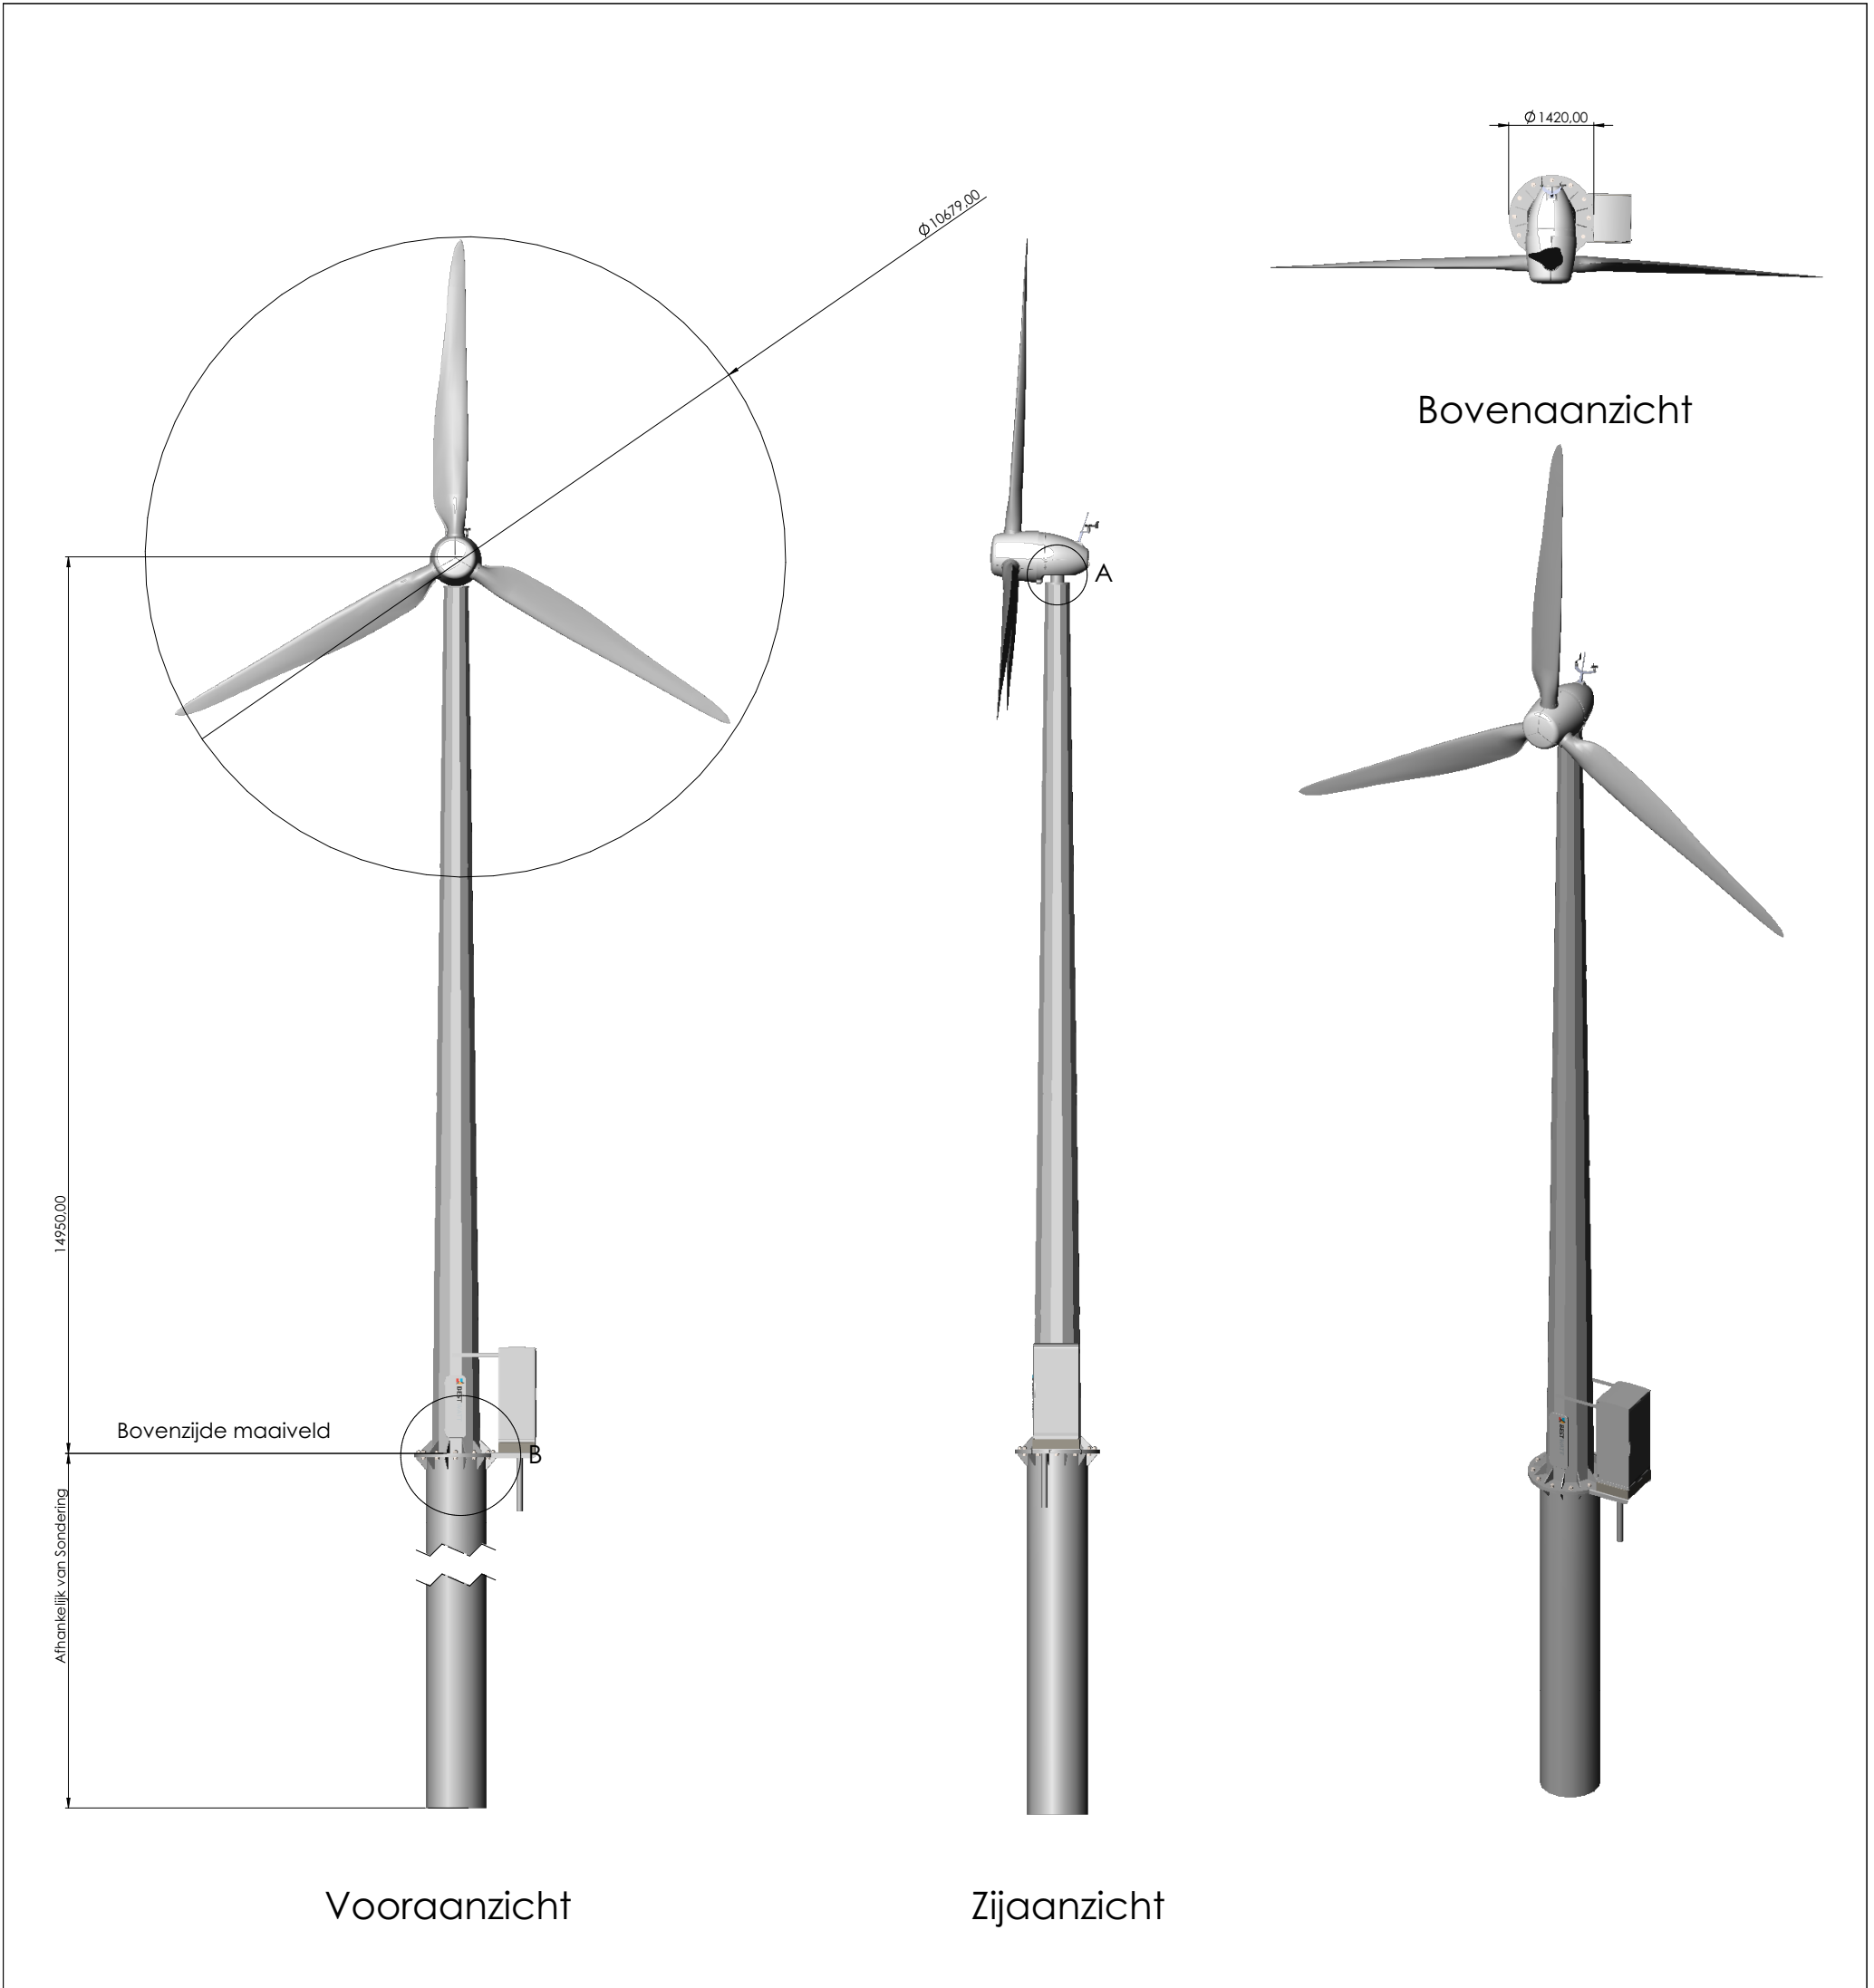

N

Situatie

Schaal 1 : 1000
Kad. Gemeente: IJsselstein
Sectie: H
Kad. Nummer: 710

OVERZICHT BEPLANTING:

Lat. naam	Net. naam	hoeveelheid	plantmaat	plantverband
Tilia	Linden	4 stuks	150/175cm	los (willekeurig)
Salix	Knotwilgen	12 stuks	150/175cm	hoh. 5-8 meter



Knotwilgen



Linden

Aanzichten molen

Schaal: 1:200

LEGENDA:

- bestaande beplanting
- linden
- knotwilgen
- bouwblok
- bedrijfswoning
- bebouwing



Van Westreenen Adviseurs

Scherpenzeelseweg 11
3772 MD Lunteren
T: (0342) 47 42 55
F: (0342) 47 42 81
E: info@vanwestreenen.nl

Varsseveldseweg 65d
7131 JA Lichtenvoorde
T: (0544) 37 97 37
F: (0544) 37 83 64
E: info@vanwestreenen.nl

Haarweg 9a
7651 KE Tubbergen
T: (0546) 70 65 86
F: (0544) 37 83 64
E: info@vanwestreenen.nl



VanWestreenen
ADVISEURS RUIMTELIJKE ONTWIKKELING

PROJECT:
Aanvraag omgevingsvergunning onderdeel bouwen

OPDRACHTGEVER:
Mts Bos-Kuijt
Hogebiezendijk 23
3401 RS IJsselstein

LOCATIE: Hogebiezendijk 23, 3401 RS IJsselstein

ONDERDEEL:
Situatie tekening
Maten voor de uitvoering in het werk controleren

SCHAAL:
HU

GETEKEND:
A2

DATUM: 04-05-2022

WIJZIGING: 16-06-2022

PROJECTNUMMER:
202205OV