


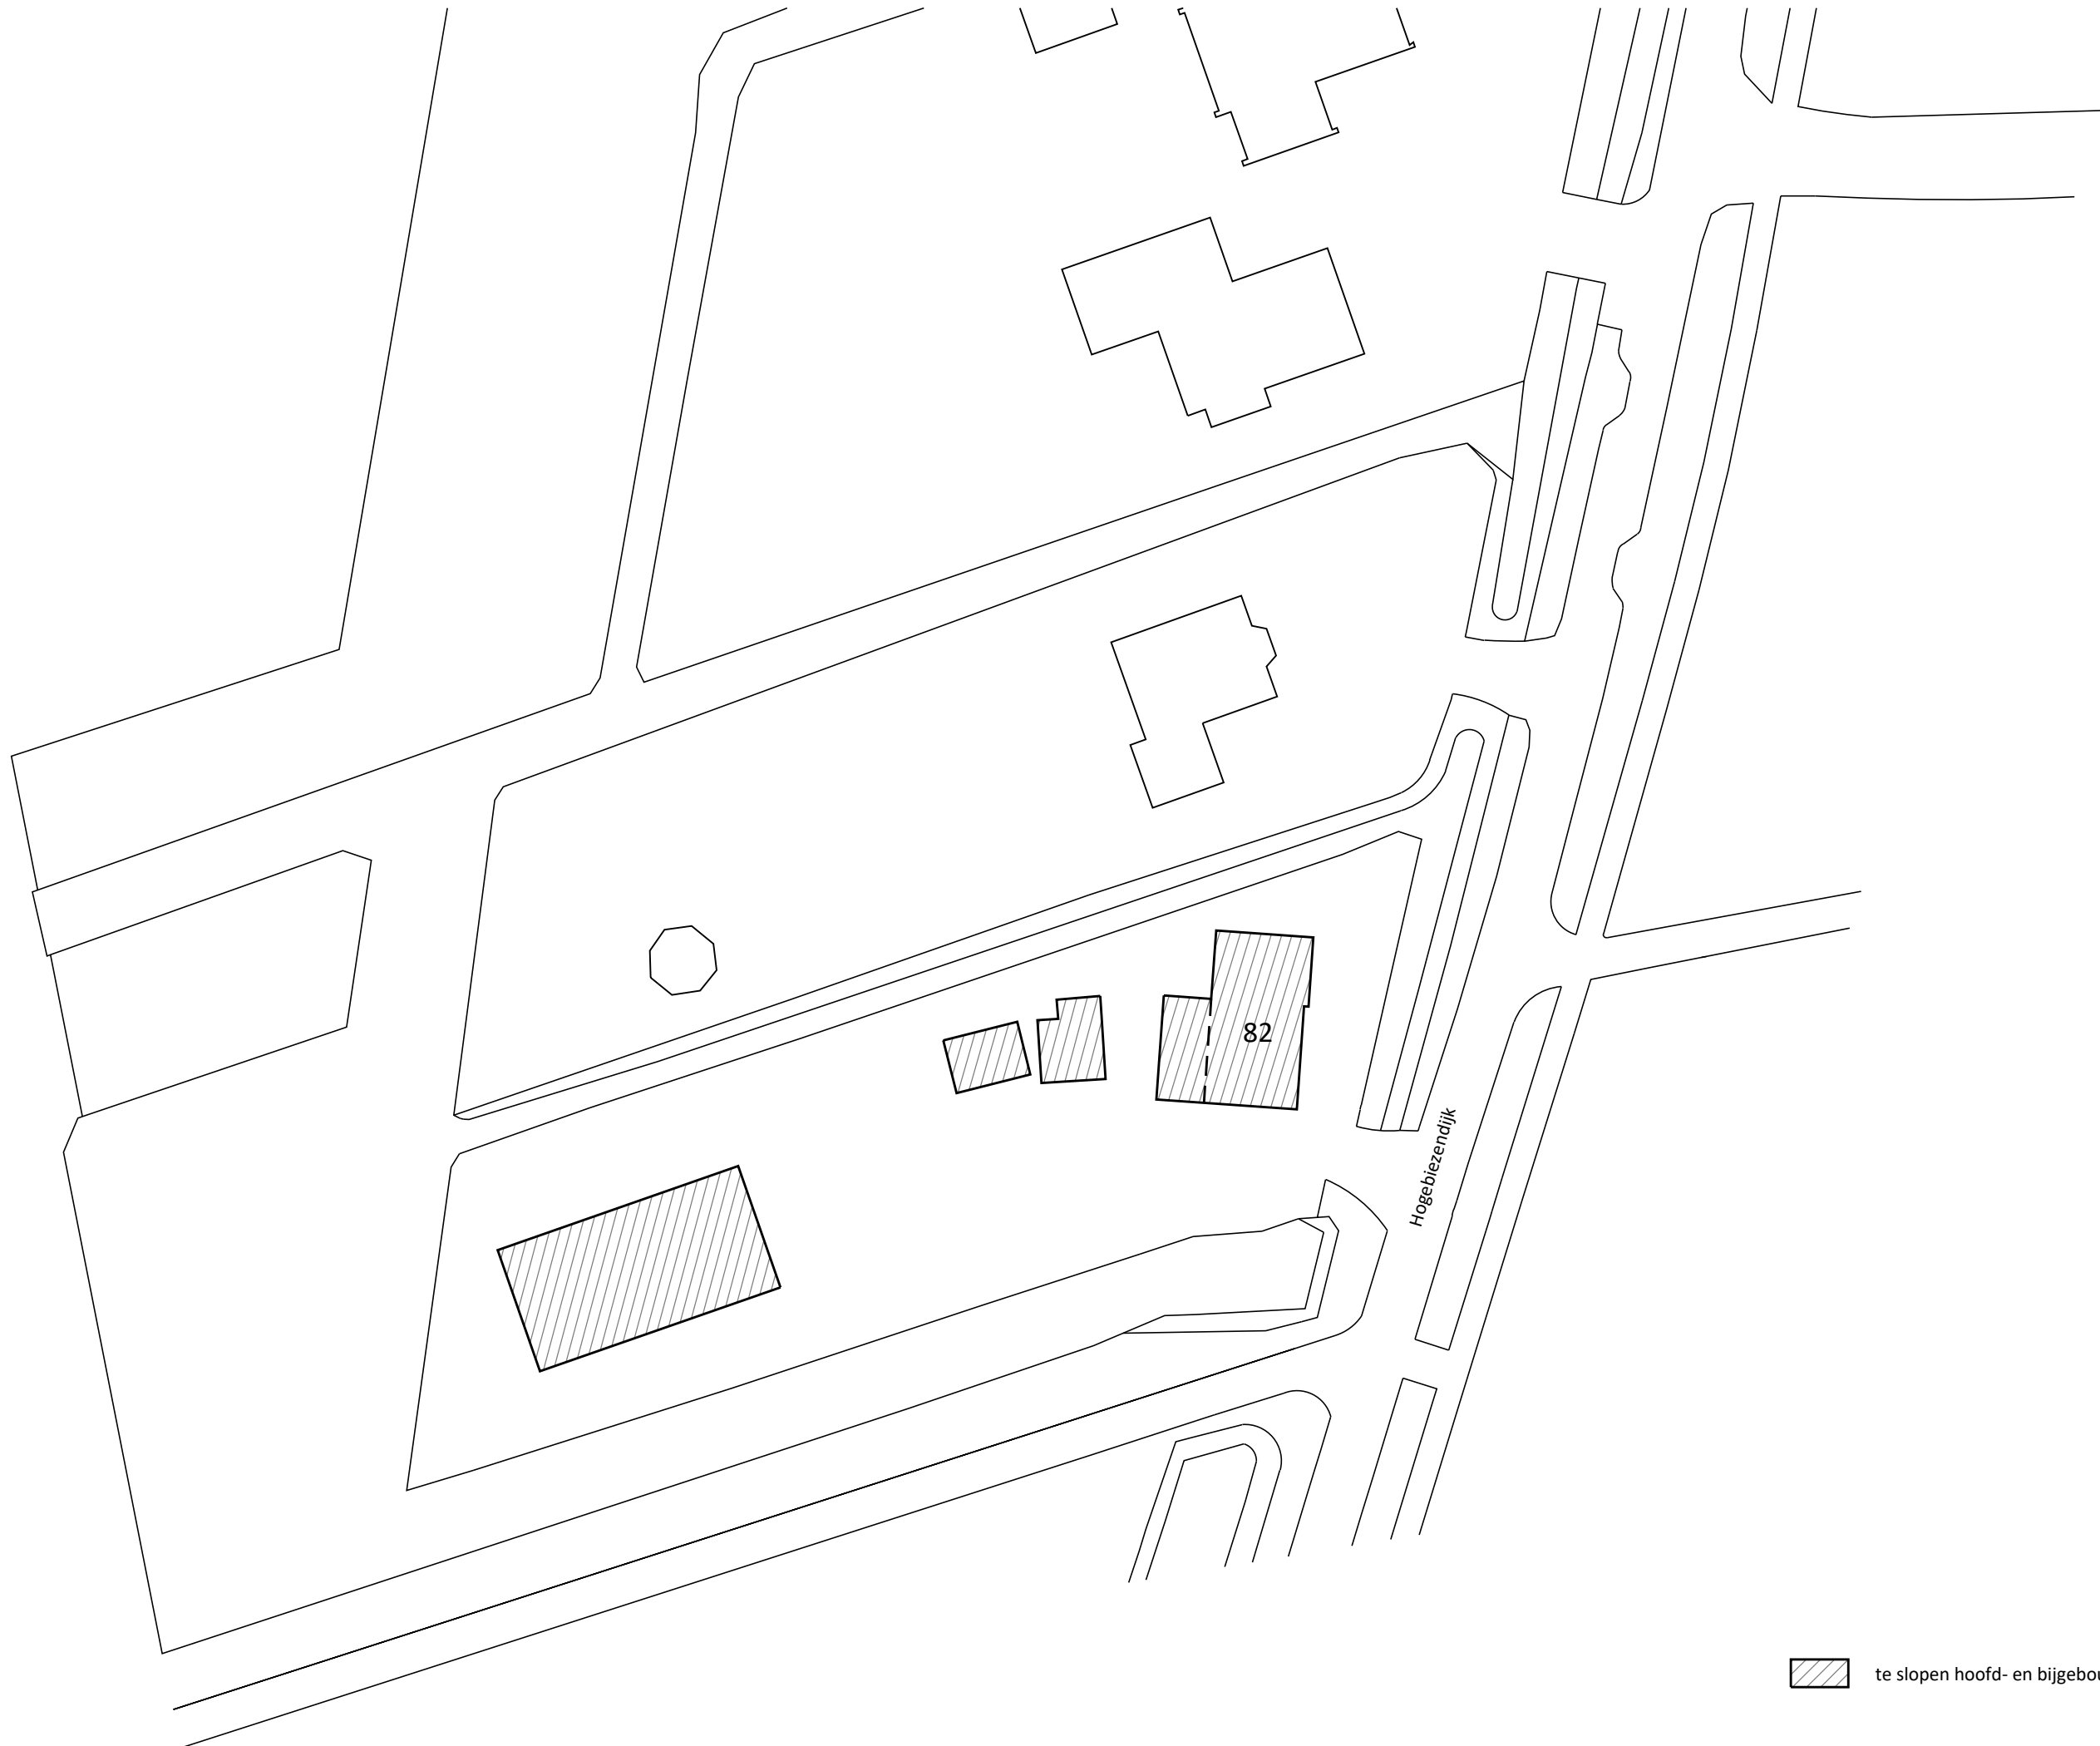

 te slopen hoofd- en bijgebouwen

EVA

schaal
1:500

formaat
A3

getekend
JB

datum
02.07.2021

wijzigingen

-
-

werknnummer
19147

tekeningnummer
BT.010

EVA architecten
info@e-v-a.net
www.e-v-a.net