


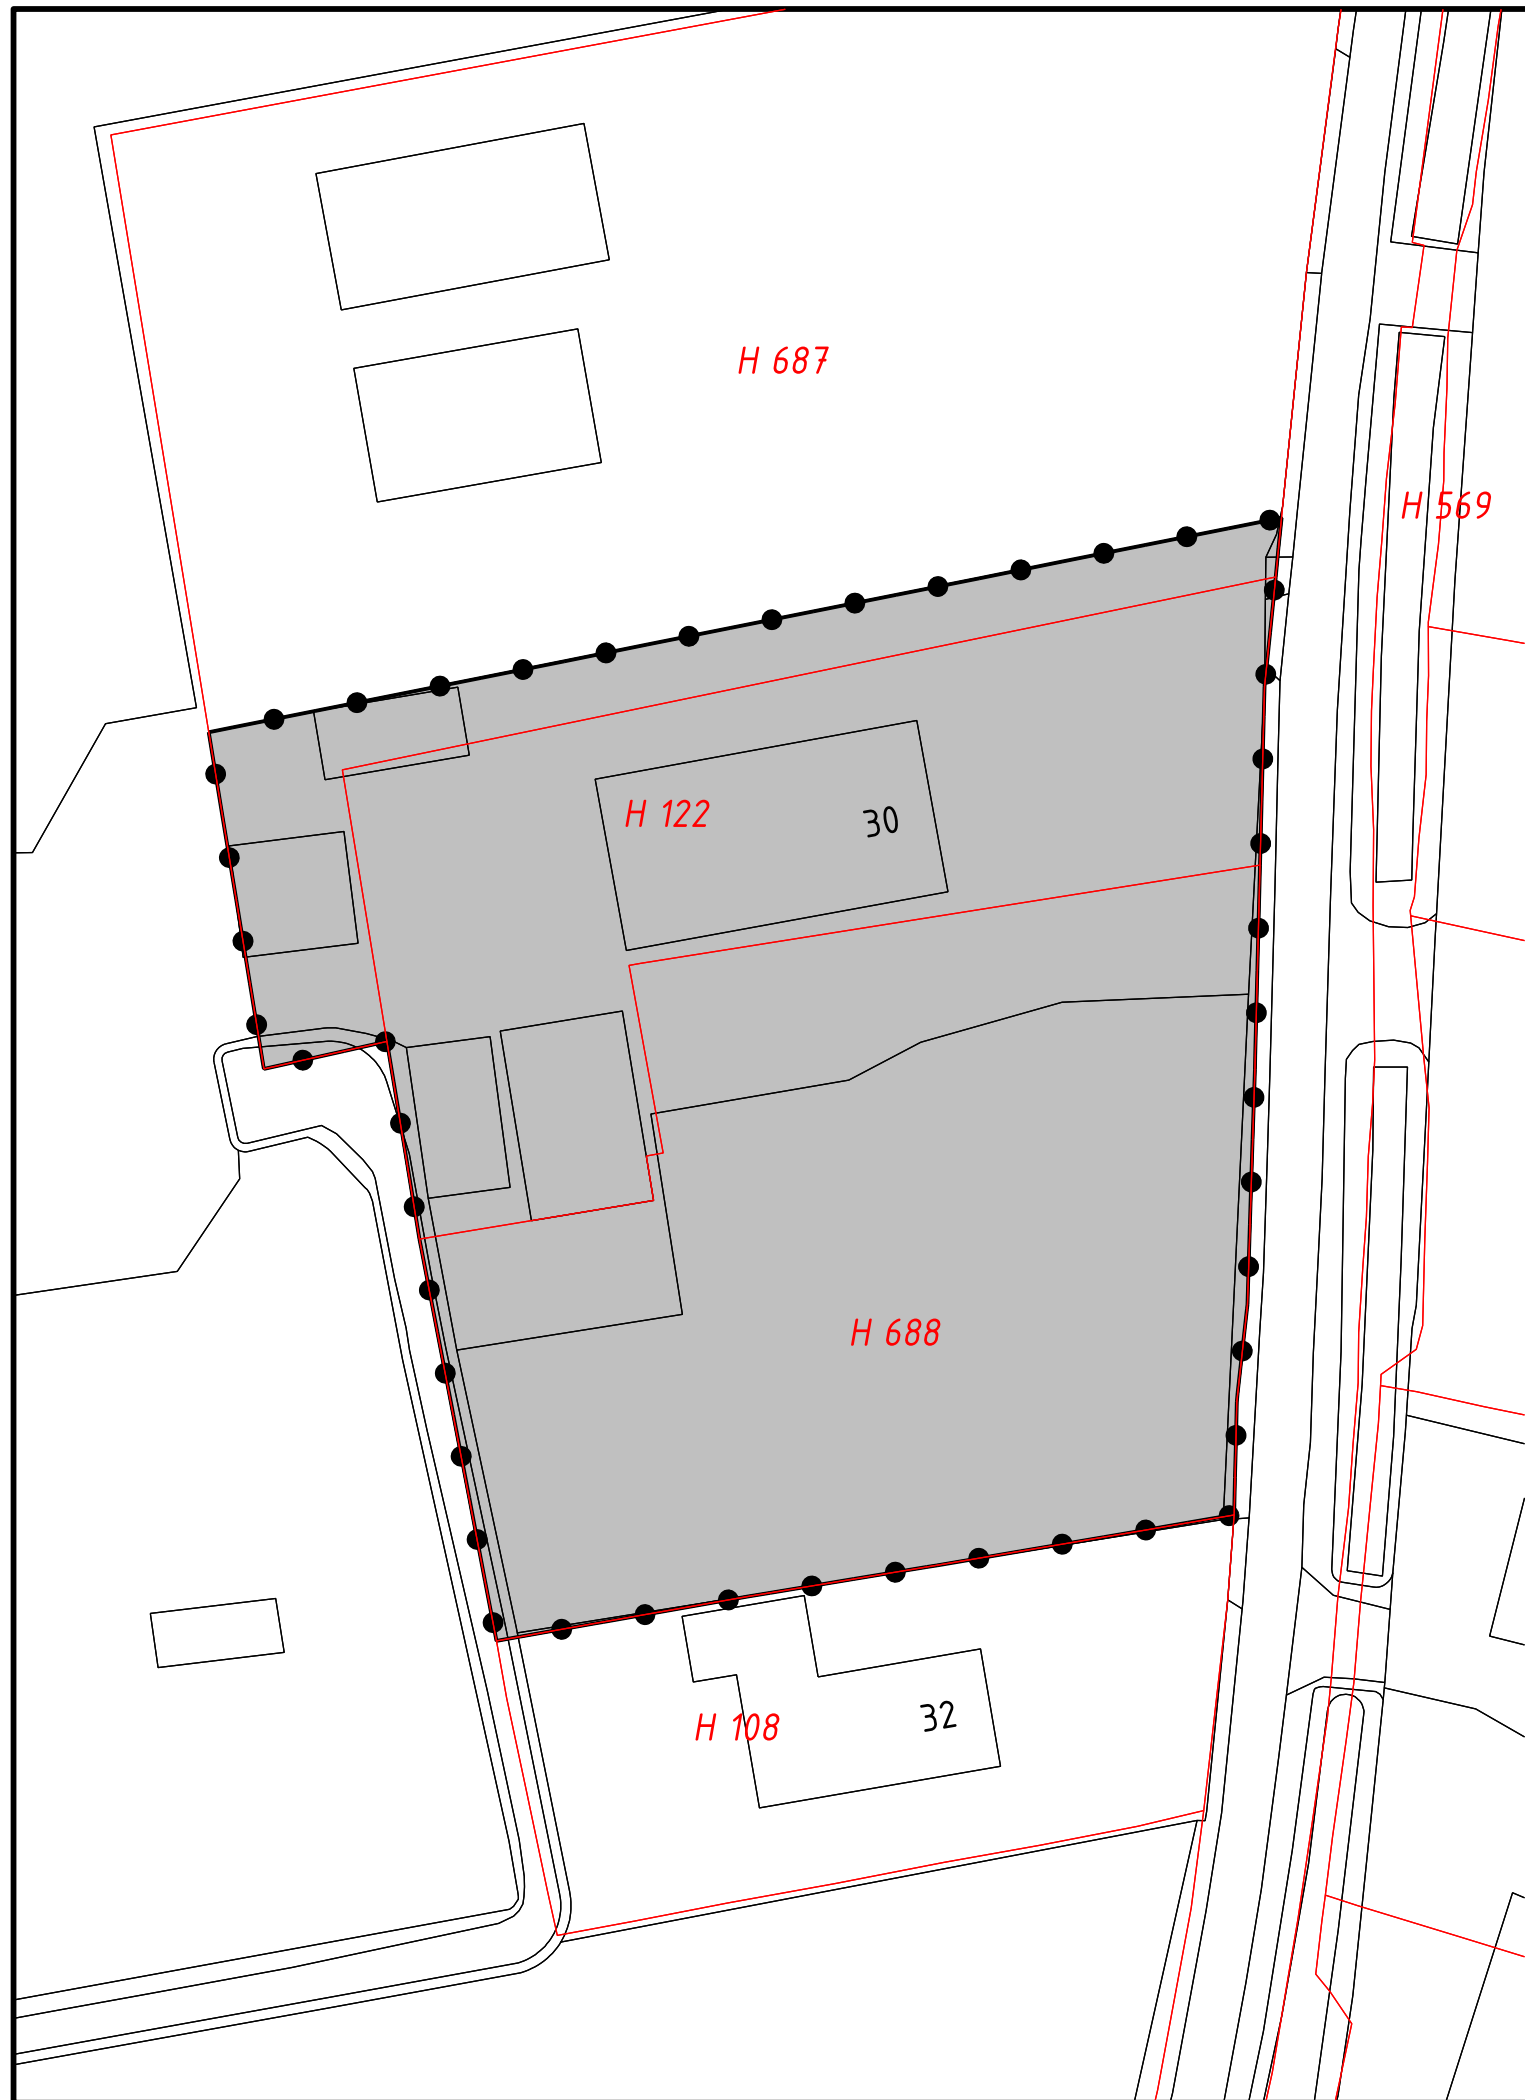

Legenda



Lage Dijk-Zuid 30

Verklaring



BGT en DKK 2019-05-10



Gemeente IJsselstein

Omgevingsvergunning Lage Dijk-Zuid 30

Verbeelding

datum: 14-05-2020
schaal: 1 : 500 (A3)
status: ontwerp
projectnr.: 751.16.50.00.00
gezien: NG
NL.IMRO.0353.LDZ30-On01



BügelHajema

Ruimte voor de leefomgeving

BügelHajema Adviseurs bv, Bureau voor Ruimtelijke Ordening en Milieu BNSP
Postbus 2153, 3800 CD Amersfoort T 033 465 65 45 E amersfoort@bugelhajema.nl
W www.bugelhajema.nl