

Landschappelijk inpassingsplan

Conform het Landschapsbeleidsplan 2012-2027 is de locatie gelegen in 'De Ontginning'. Dit gebied tussen de Maashorst en de Reekse bossen bestaat uit een coulissen landschap met lanen en groene erven, deels grootschalig, deels besloten.


Op het ontwerp zijn de bestaande elementen aangegeven. Daarnaast worden twee nieuwe elementen toegevoegd. Een singel aan de noordzijde van het plangebied en een viertal hoogstam fruitbomen voor de schuur zodat het zicht op de schuur vanaf de zeelandsedreef nog meer gebroken wordt. De singel wordt opgebouwd zoals aangegeven in het landschapsbeleidsplan, zie hieronder. De singel krijgt een breedte van 7 meter.


Singel droog

Sortiment: Zomereik (35%), Berk en Es (samen 15%), verder gevarieerd, zoals vuilboom, hazelaar, meidoorn, sleedoorn, gelderse roos, krent, hulst, lijsterbes, hondsroos.

Maat: Minimaal 7 meter breed. Boomvormers in middelste drie rijen, verschoven plantverband van 1,5 bij 1,5 meter.

Beheer: Vrij uit laten groeien en randen scheren of afzetten om de vijf jaar. Snoeiwerkzaamheden uitvoeren in de periode van 1 november tot 15 maart.

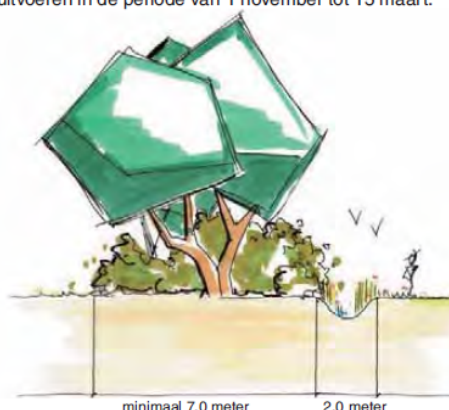

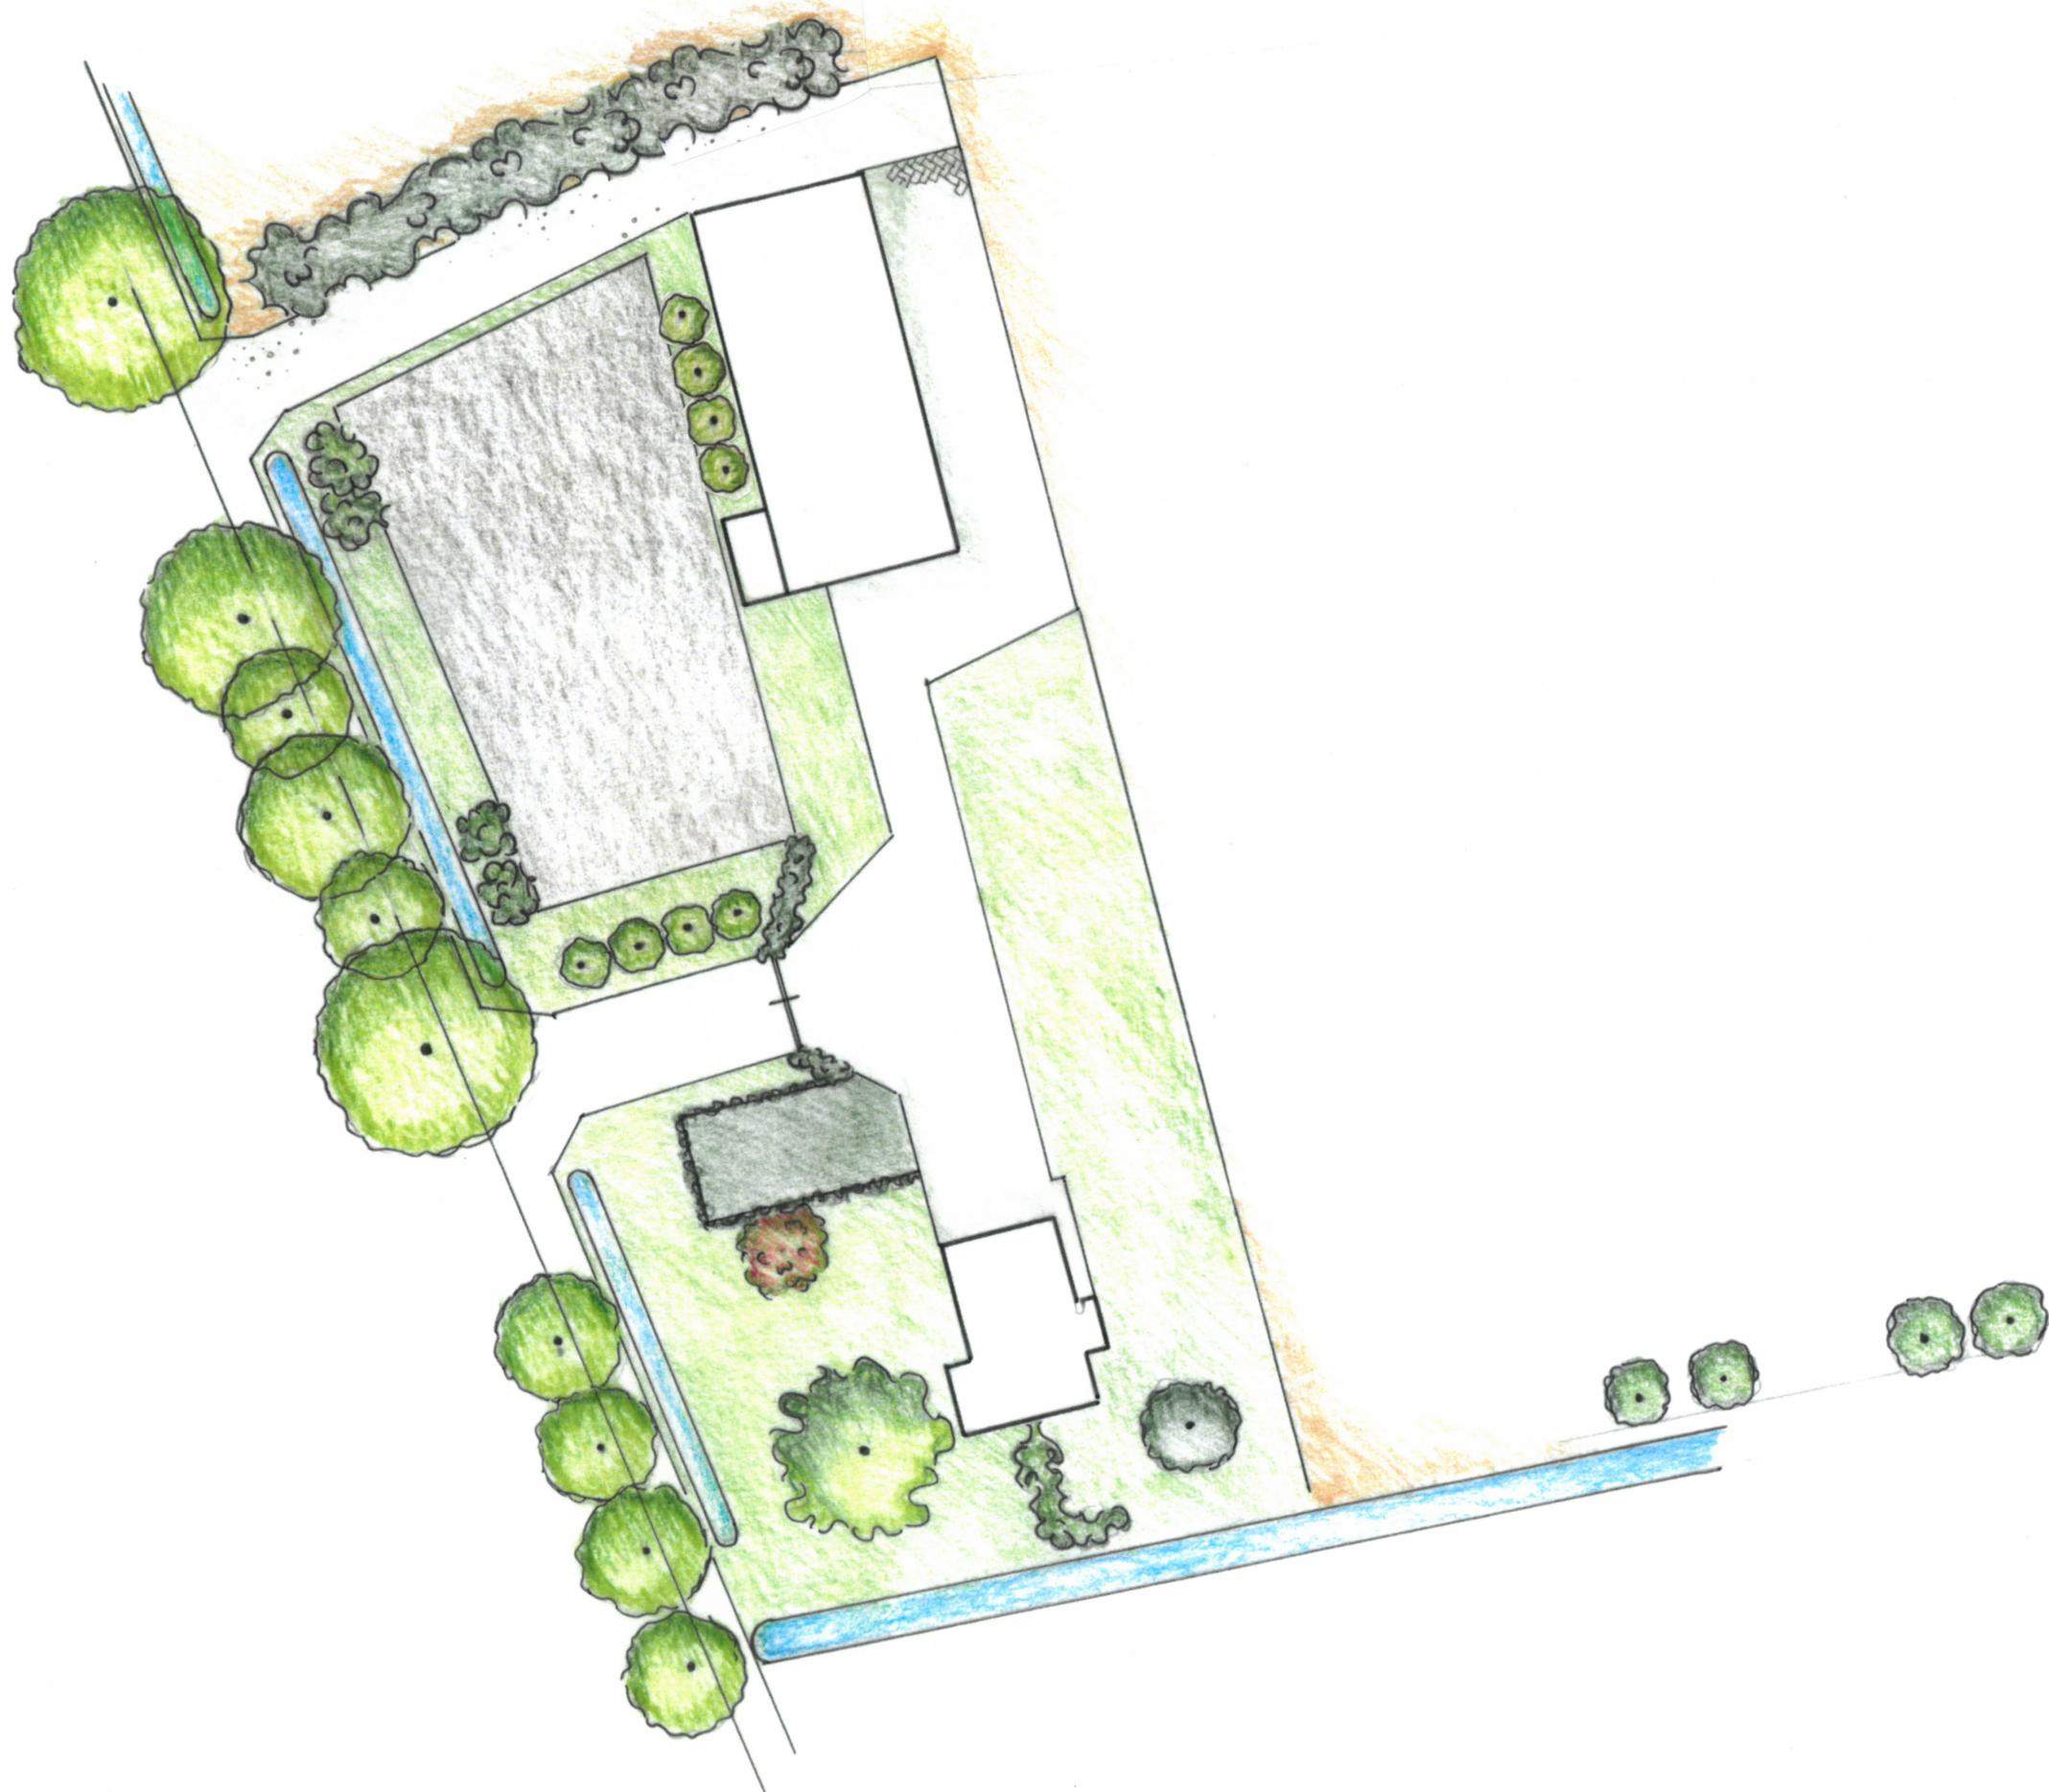

FRUITBOMEN 2X APPEL, 2X PEER



TREURWILG



GROENBLIJVENDE HAAG



STRUIK INHEEMSE SOORT




HEDERA



NOTENBOOM




NIEUW: STRUWEEL
SORTIMENT DROOG

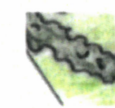


HAAG



LAANBOMEN

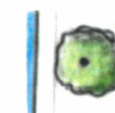

WNOTWILG

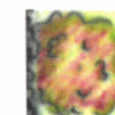

SIERFRUITBOOM

Opdrachtgever
Vleesvarkensbedrijf Zeelandsdreef Schaijk BV
Zeelandsdreef 31
5374 RP Schaijk

Onderwerp
Zeelandsdreef 31 te Schaijk

Tekening
Landschappelijke inpassing

Getekend
E. van den Berselaar



Schaal
1:500

Datum
17 dec 2020

Projectnummer