



VORGEVEL (NOORD OOST)

RECHTERZIJGEVEL (NOORD WEST)


ACHTERGEVEL (ZUID WEST)

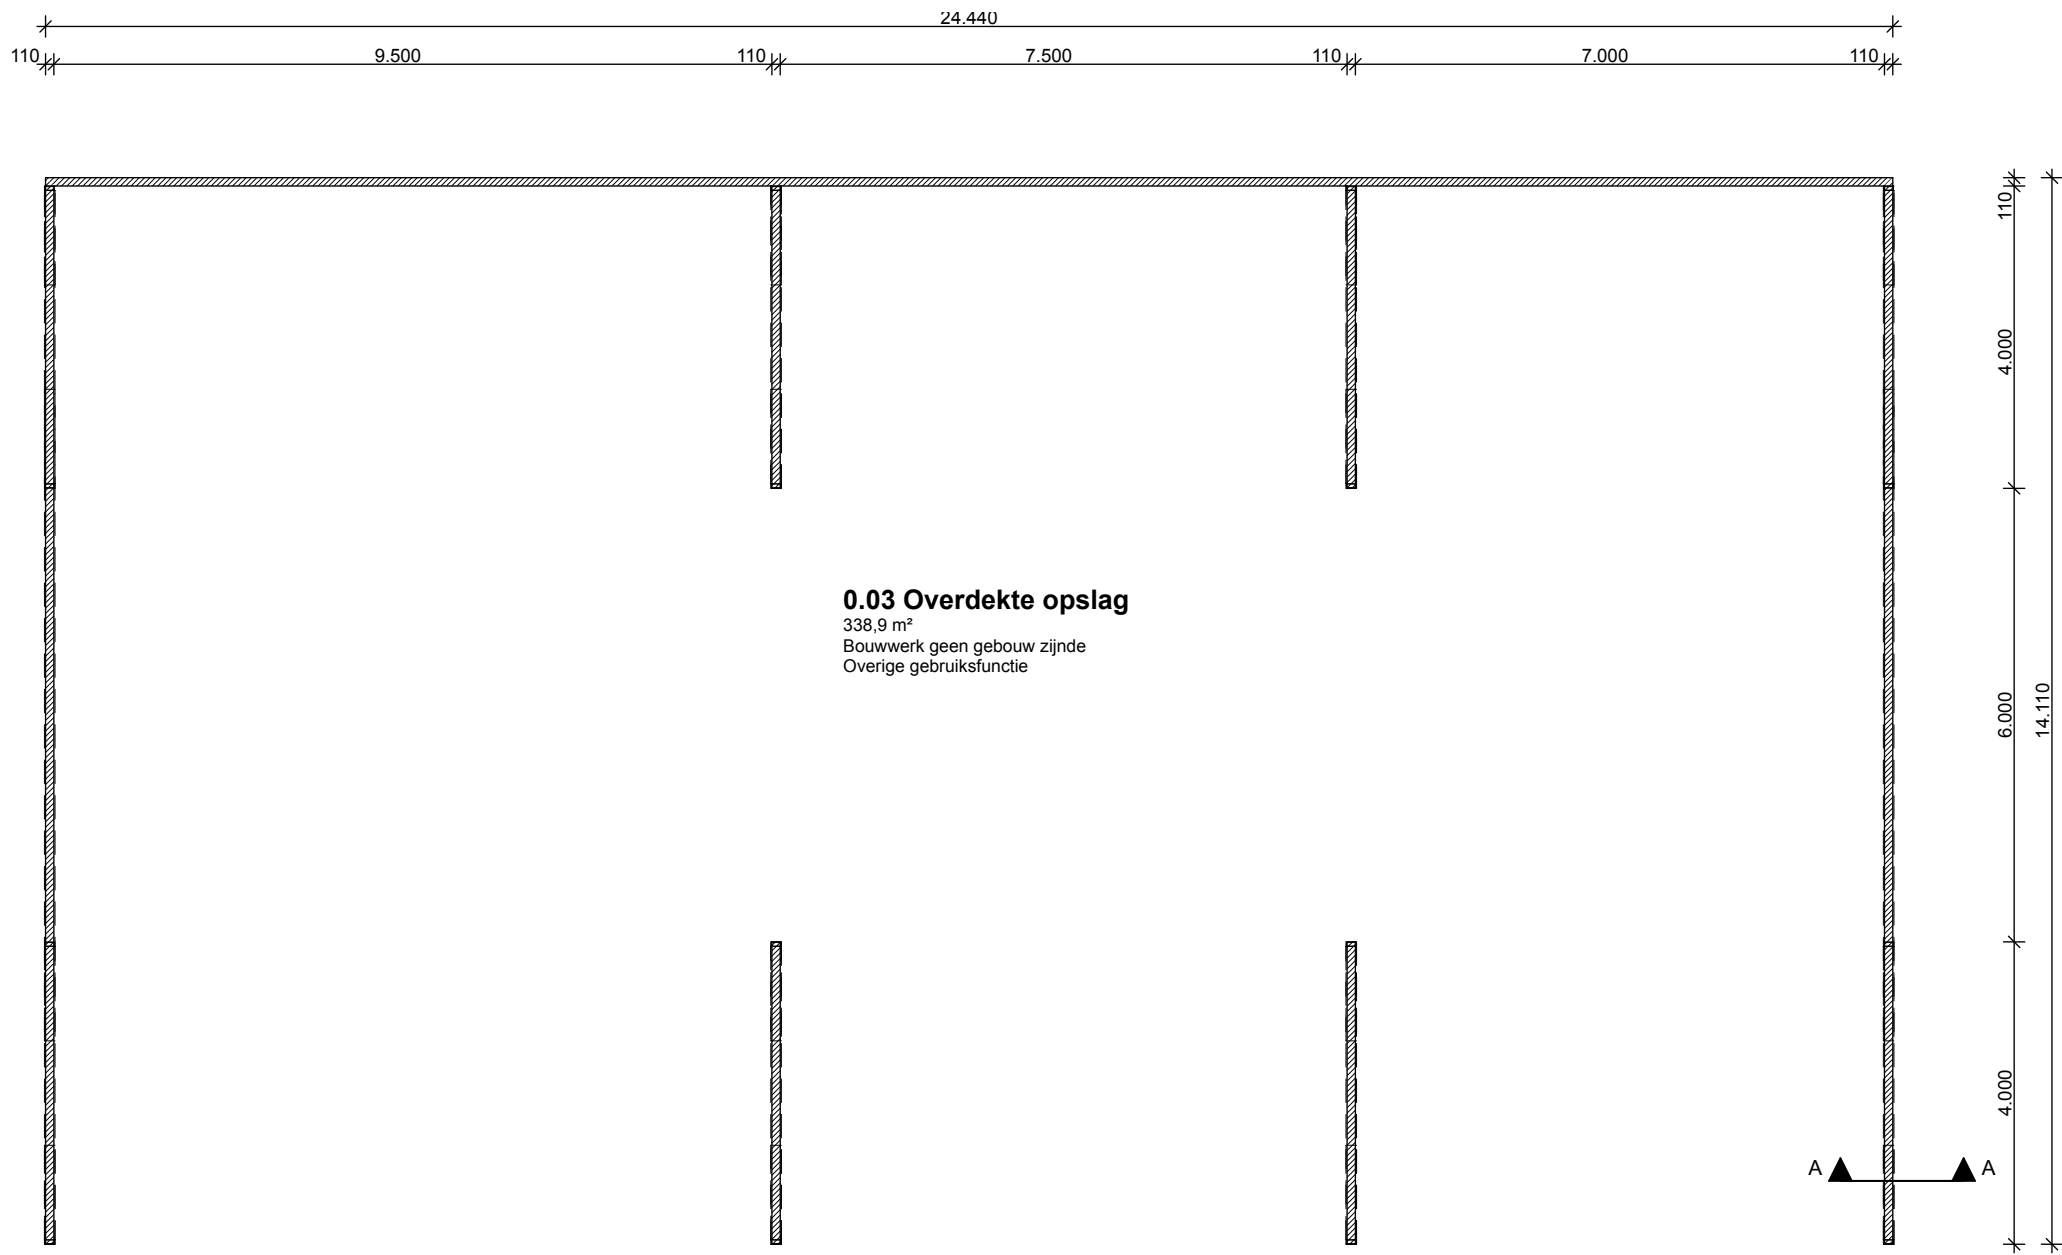

BEGANE GROND

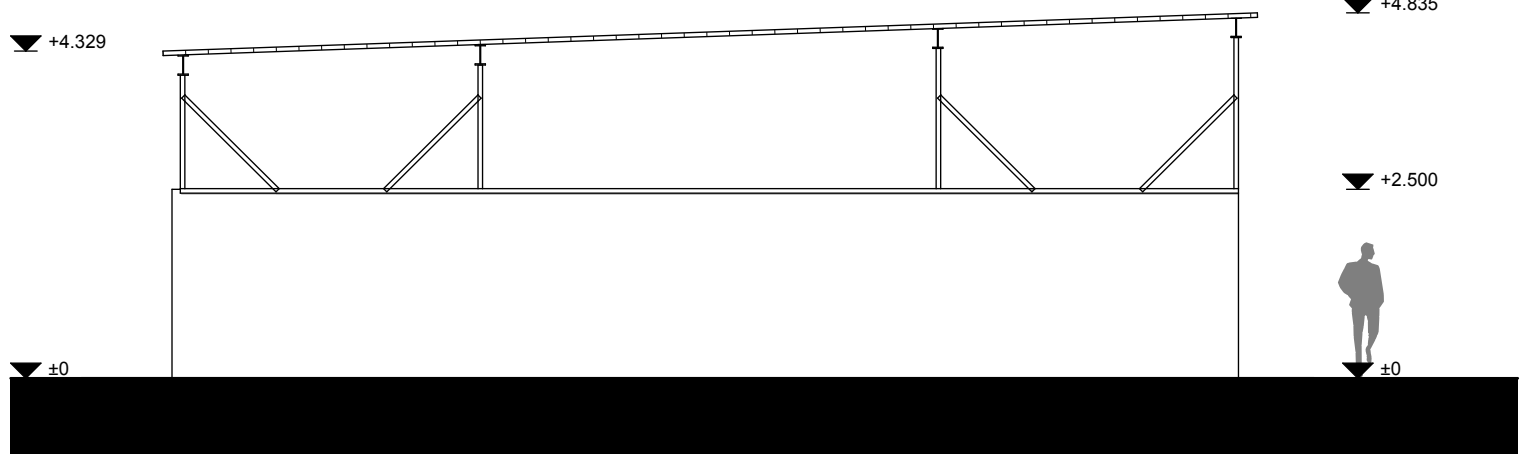


LINKERZIJGEVEL (ZUID OOST)

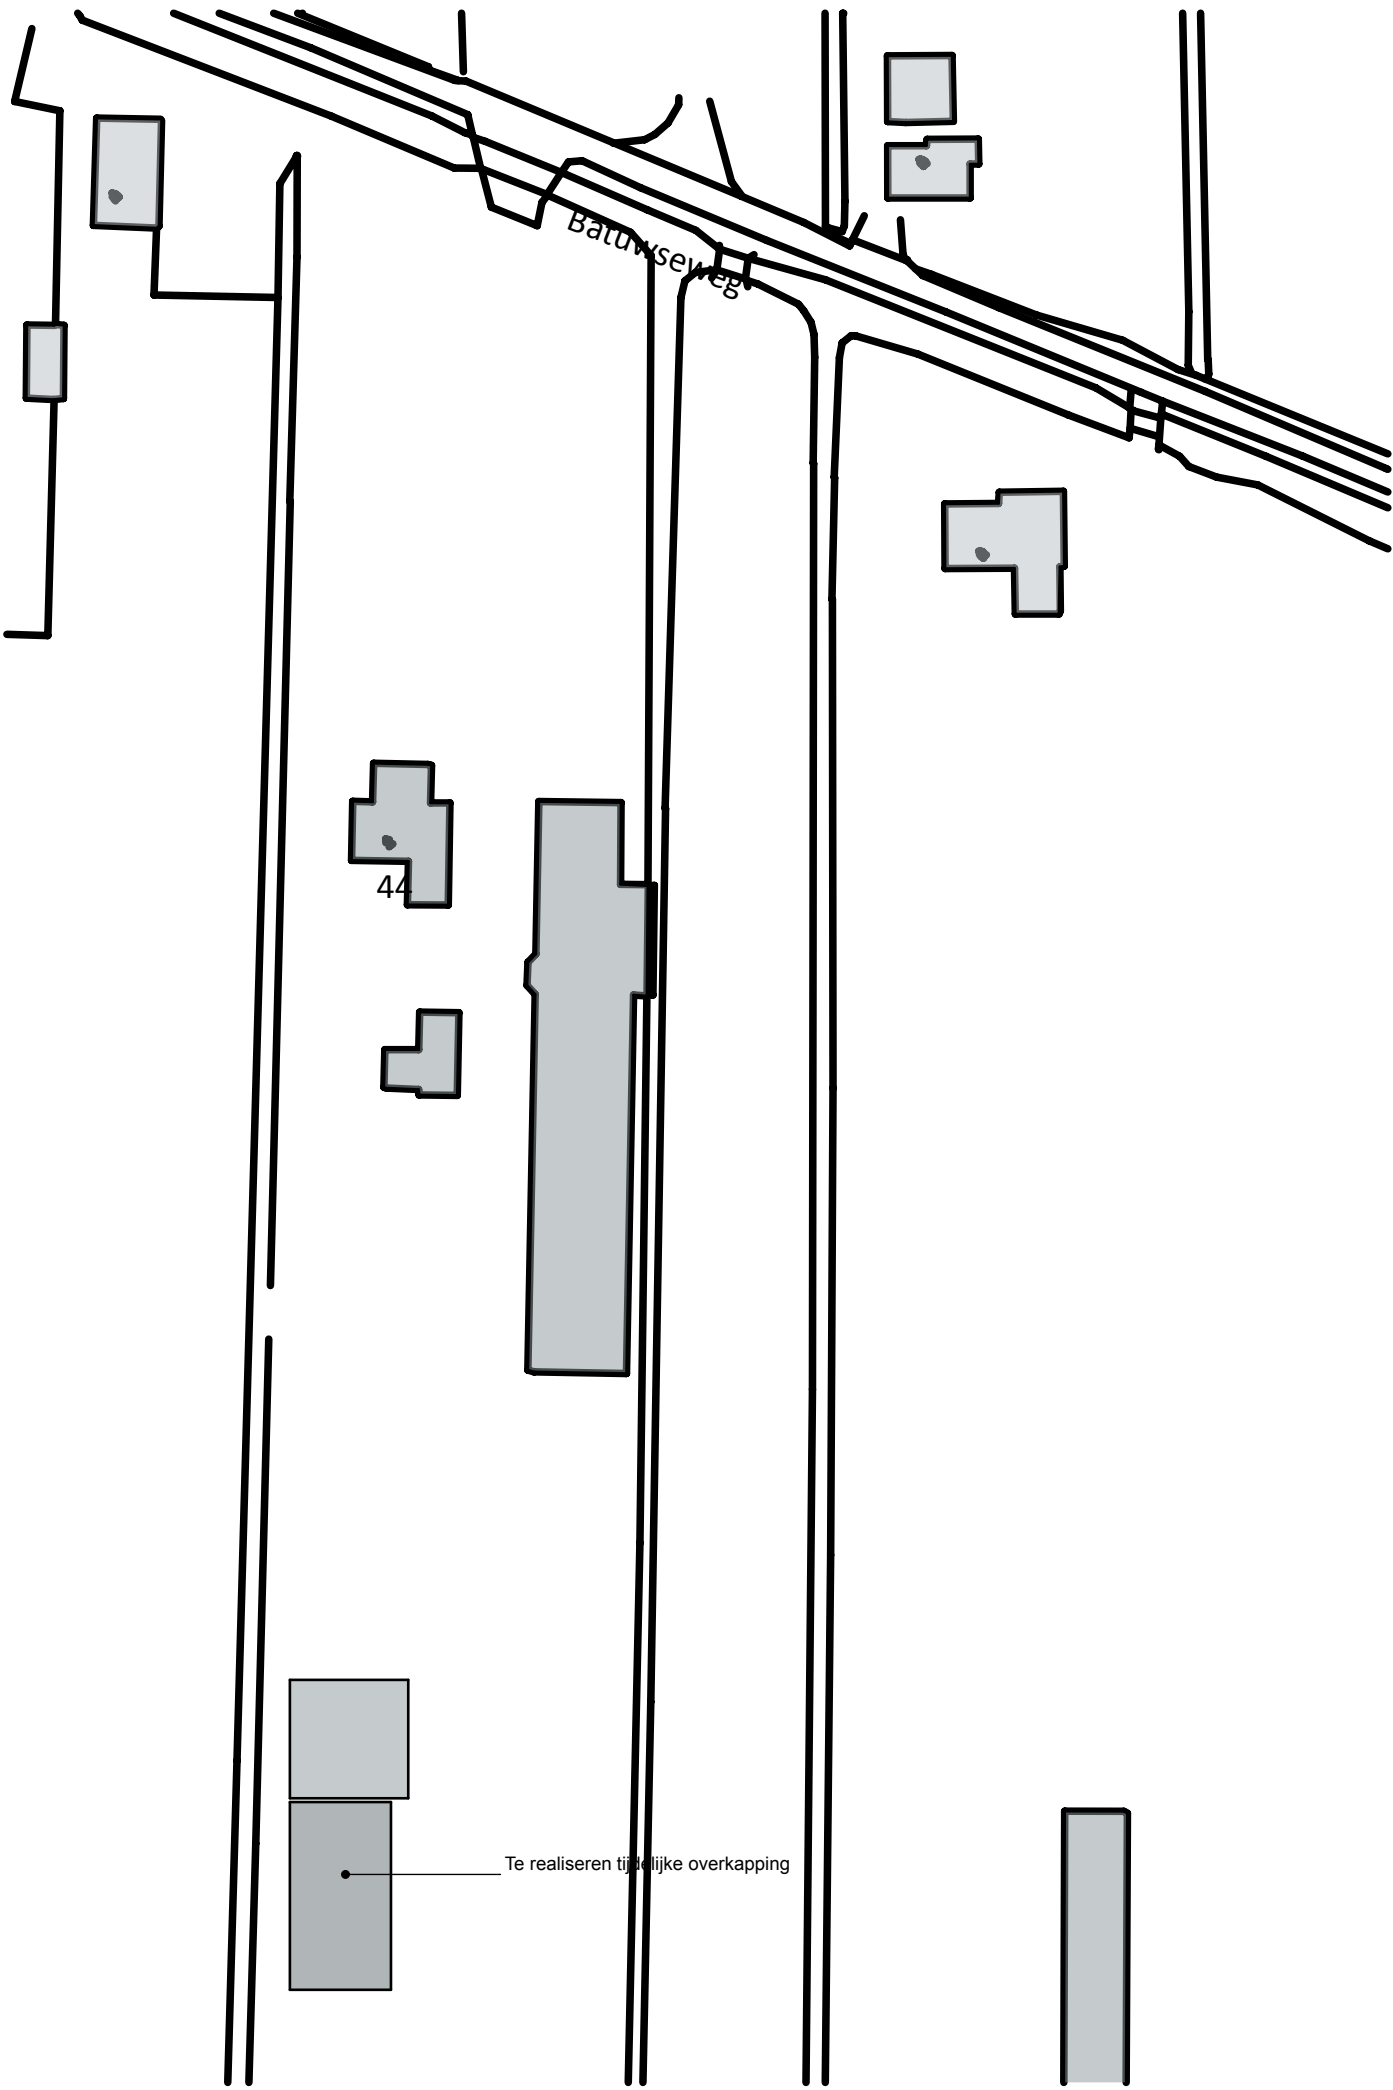


SITUATIE 1:1000


Batuwseweg 44
3412 KZ Lopikerkapel
Sectie: F, nummer: 1190
Kadastrale gemeente: Lopikerkapel

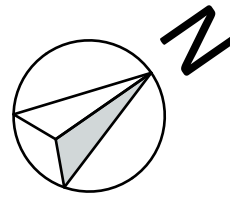

RENVOOI MATERIAAL EN KLEUR		
Gevels	Beton	natuur
Staalconstructie	Staal	Antraciet
Hellende daken	Stalendakplaten	Donker gedekte kleur

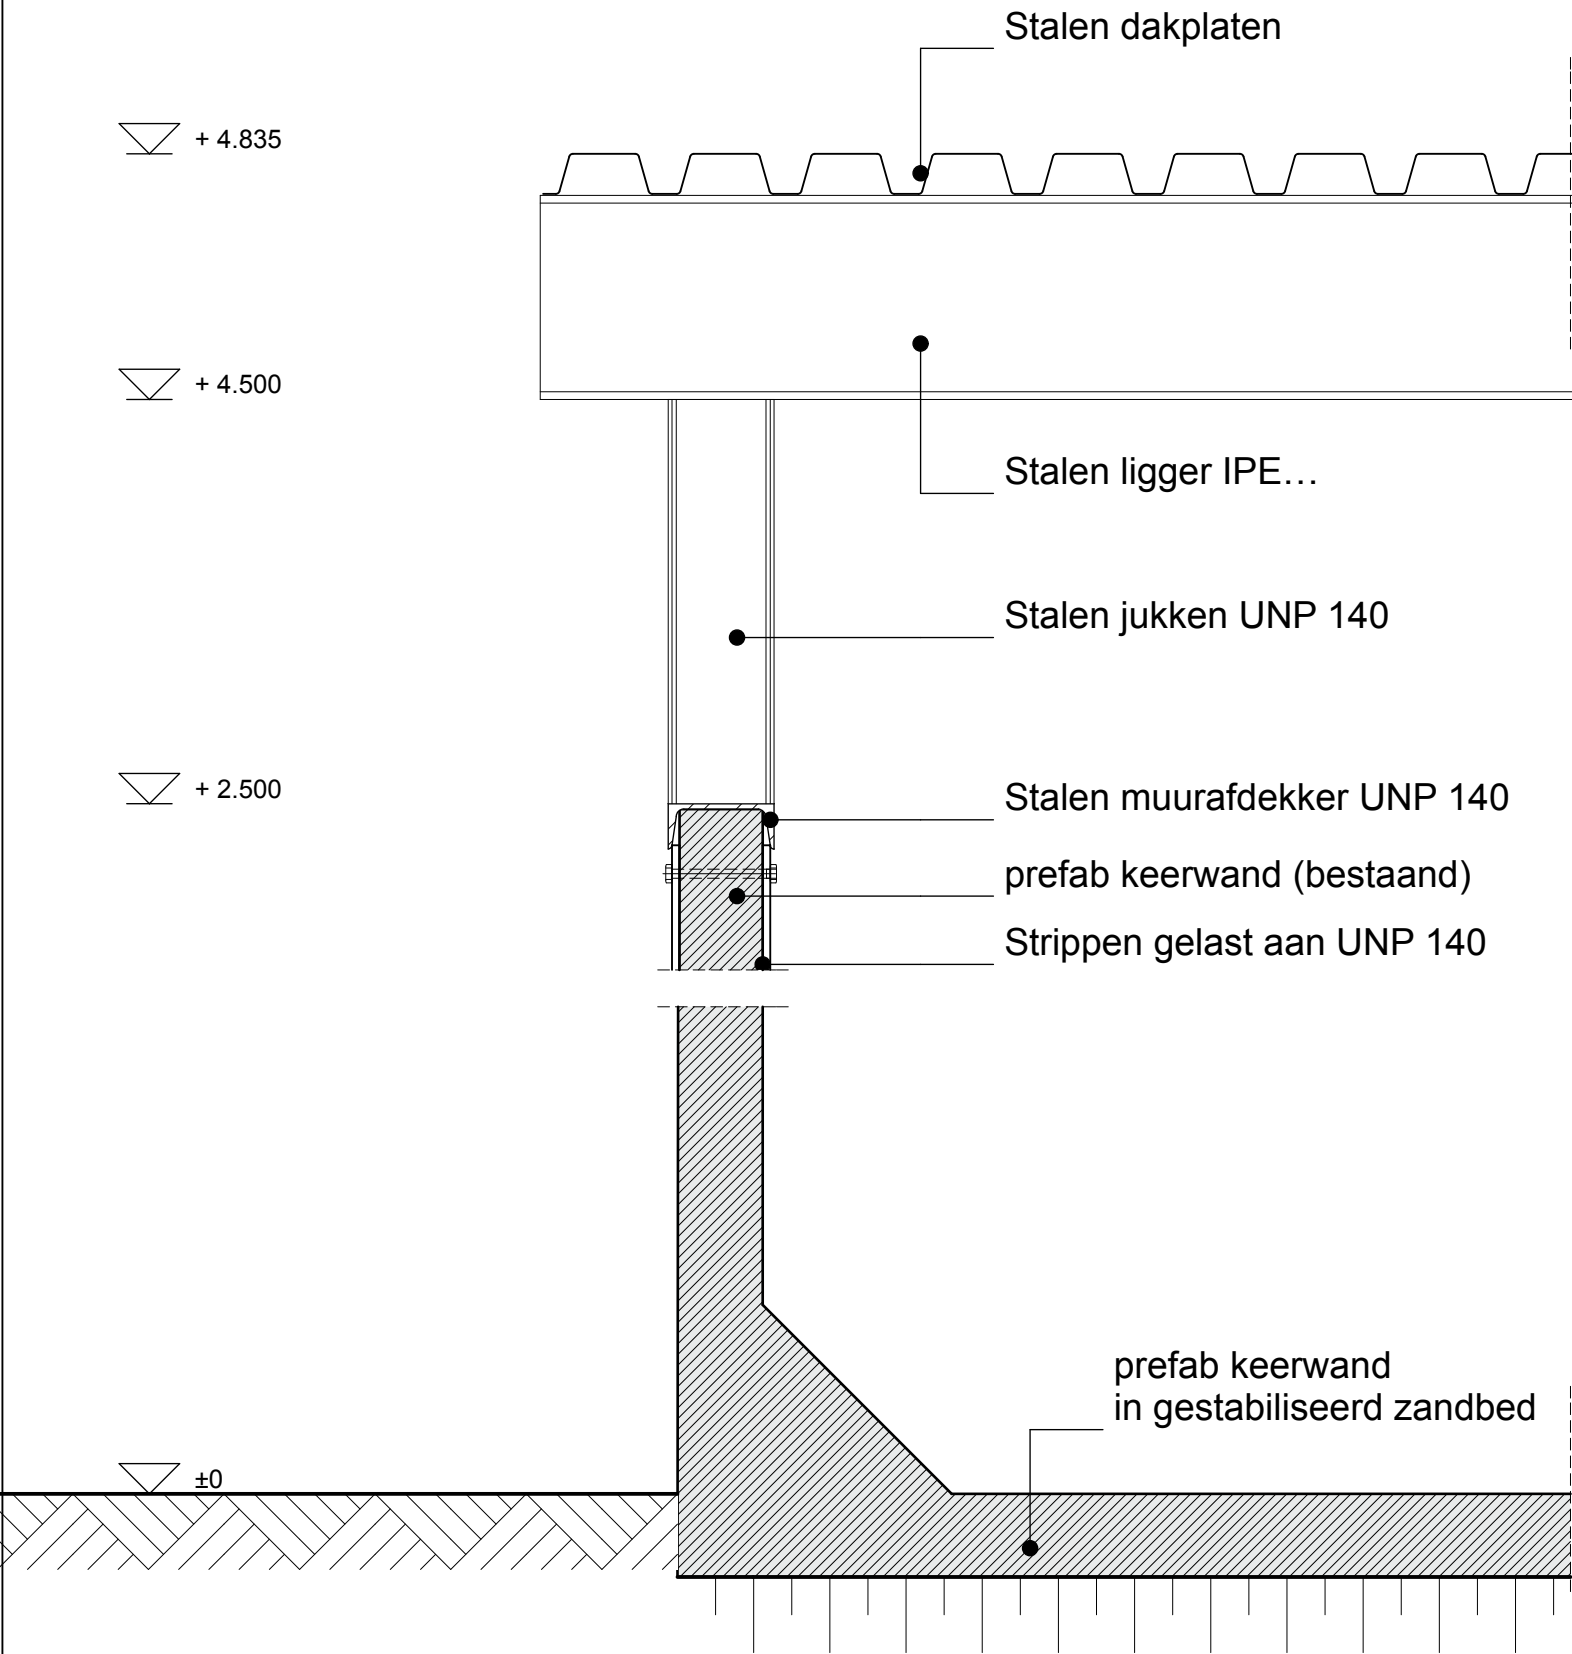

DOORSNEDE A-A

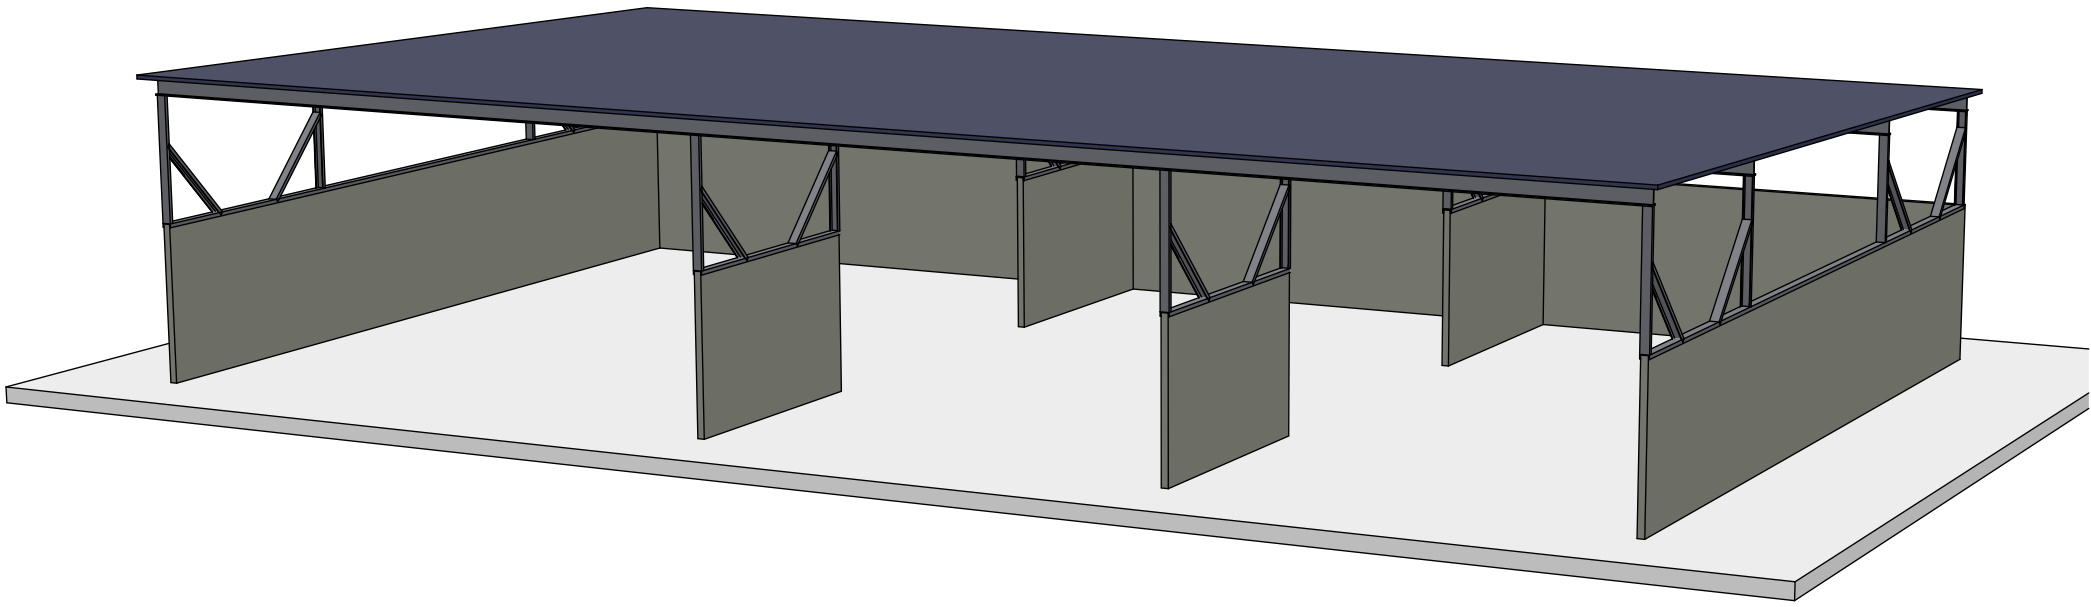

3D VIEW

2331		BA-01	
Projectnummer		Tekening	
Project	Tijdelijke overkapping Batuwseweg 44 Lopikerkapel	Omschrijving	Bouwaanvraagtekening, overzicht gevels, plattegronden, doorsneden
Opdrachtgever	Rens de Bruijn Batuwseweg 44 Lopikerkapel	Schaal	1:100
		Datum	02-10-2012 JDJ
		Gewijzigd	(A) (B) (C) (D) (E) (F) (G) (H)



BOUWKUNDIGEN