

Adviescommissie voor ruimtelijke kwaliteit
Dorpsstraat 1b – Postbus 115 – 3980 CC Bunnik
T: (030) 656 90 00 – F: (030) 656 24 34
info@welmon.nl – www.welmon.nl

In te vullen door Welstand en Monumenten

nummer

advieskosten _____

datum ontvangst _____

Hierbij verzoekt de gemeente **LOPIK**

definitief welstandsadvies

Dossiernummer gemeente: s15.00498

Behandelend ambtenaar: **Harry de With**

Het plan is reeds eerder behandeld onder ons nummer: **Lop14-00081**

Omschrijving bouwplan uitbreiden woning

Adres bouwlocatie: Benedeneind NZ 316 A te Benshop

[illegible]

Ontwerper: **IM-Architectuur**

Bouwsom (exclusief BTW): € 160.000

Dhr. F. van Pelt
Duizendblad 11
3405 AR Benschop

Materialen | Kleuren zie tekeningen

Planologisch kader

Plan past binnen **bestemmingsplan** **uitgebreide procedure**

Beeldkwaliteitplan:

Criteria Welstandsnota: **object**

Monumentale waarde

geen

Overig

Wenst aanvrager/ontwerper toelichting te geven op het ontwerp?

☐ **la**

☒ nee

Overige opmerkingen | extra informatie: reeds eerder IPA (bijgevoegd)

Namens het gemeentebestuur,

Harry de With

Stempel Welstand en Monumenten

Wetland en Monumenten Midden Nederland

HET PLAN VOLDOET AAN REDELIJKE EISEN
VAN VIELSTAND

WV	datum	opm.
1	1990	1990
2	1991	1991
3	1992	1992
115	2104	2104
116	2105	

29/9/14

Renvoel

- 0.01 entree
- 0.02 vestibule/wide
- 0.03 woonkamer
- 0.04 bijkeuken
- 0.05 woonkeuken
- 0.06 study/hobby/computer
- 0.07 kleedkamer
- 0.08 badkamer
- 0.09 slaapkamer 1
- 0.10 terras/terf

Project :
woonhuis Pelt-de Roo
Benedeneind NZ 316A
Benschop

Onderwerp :
Definitief Ontwerp
Omgevingsvergunning

**Nieuwe
situatie**


Opdrachtgever :
Fam. Pelt-de Roo
Dulzendblad 11
Benschop

Geveland :
FK
Schied :
1:200

Datum :
08-12-2014
Geveland :
31-03-2015

Projectno. :
AIM-071

DO.02

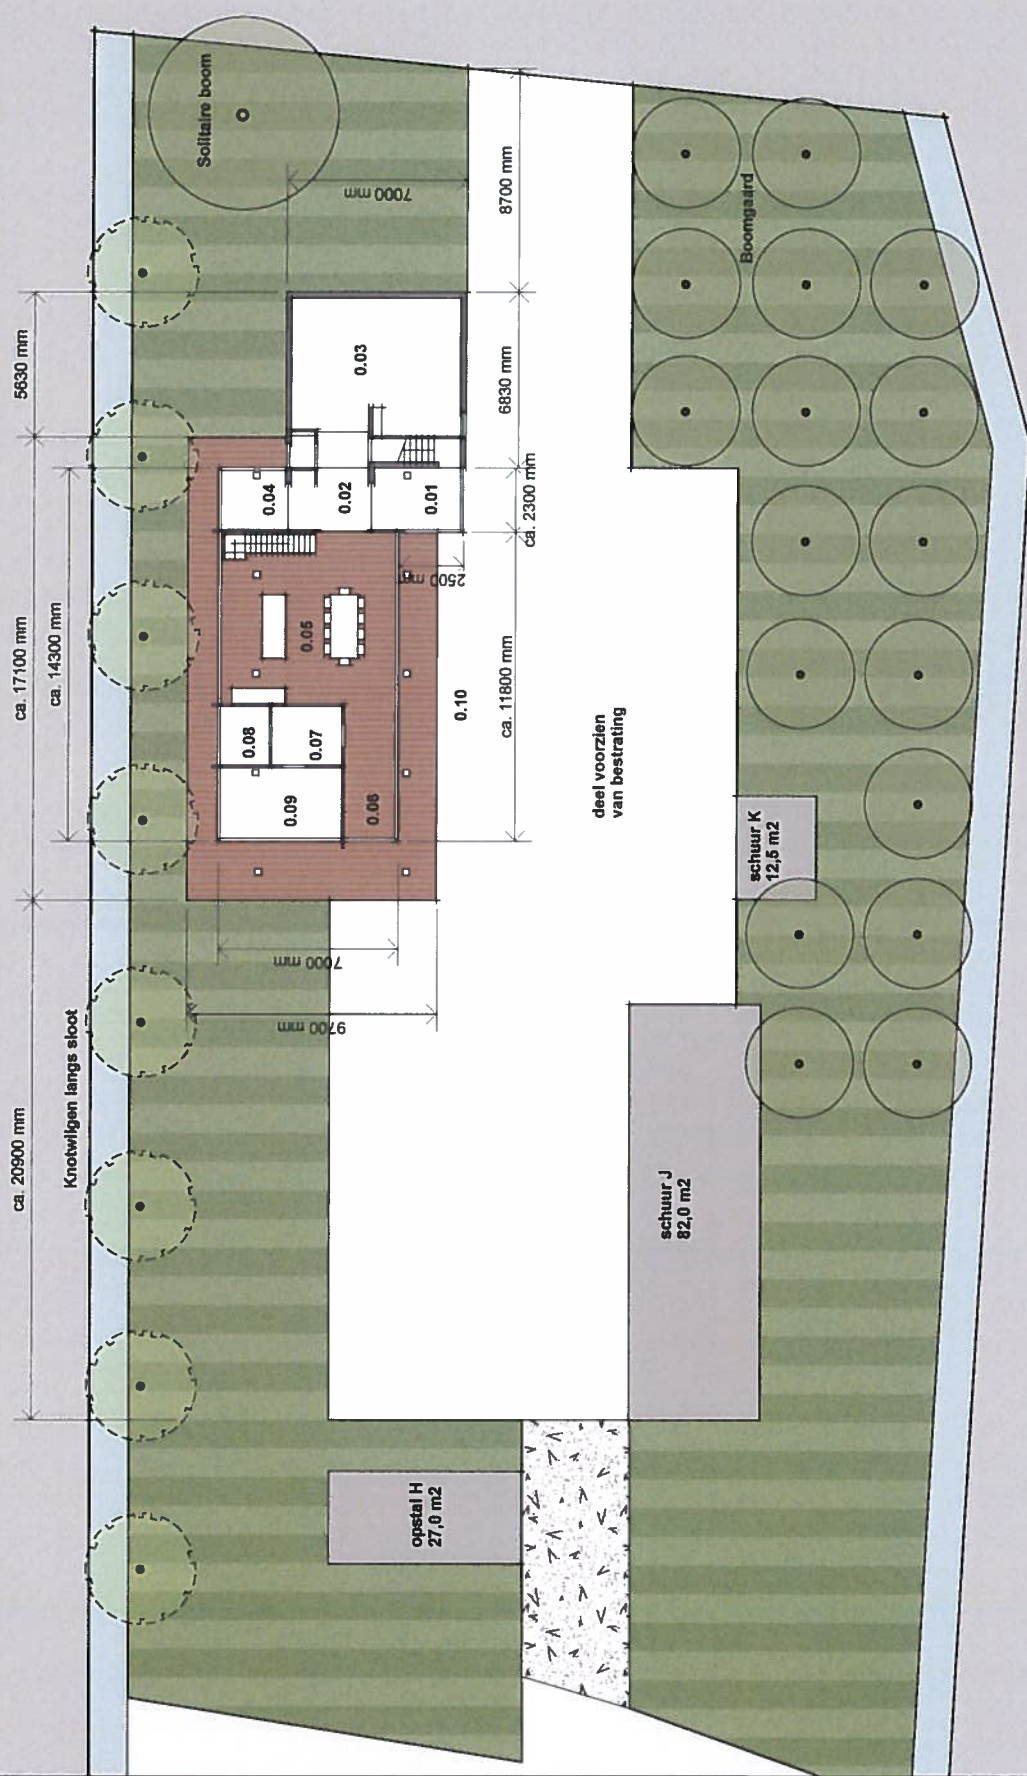

Welstand en Monumenten
Midden Nederland

HET PLAN VOLDOET AAN REDELIJKE EISEN
VAN WELSTAND

datum 22/12/15
opm.

[Signature]

Adres :
Meidoornkade 22
33992 AE HOUTEN

Communicatie :
: 030- 601 27 01
: 030- 601 26 83
E-mail : info@im-architectuur.nl
: www.im-architectuur.nl

Renvooi Begane grond

- | | |
|----------------------------|----|
| entree/trap | 01 |
| vestibule/wide | 02 |
| woonkamer | 03 |
| toilet | 04 |
| bijkeuken | 05 |
| keuken | 06 |
| eten | 07 |
| bibliotheek/study/computer | 08 |
| kleedkamer | 09 |
| badkamer ouders | 10 |
| slaapkamer ouders | 11 |
| terras/erf | 10 |

Project :
woonhuis Pelt-de Roo
Benedenend NZ 316A
Benschop


Onderwerp :
Definitief Ontwerp
Omgevingsvergunning

Begane grond
P=000

Opdrachtgever :
Fam. Pelt-de Roo
Duizendblad 11
Benschop

Bestekend:	Schaal:
K	1:100

Project no.: AIM-071

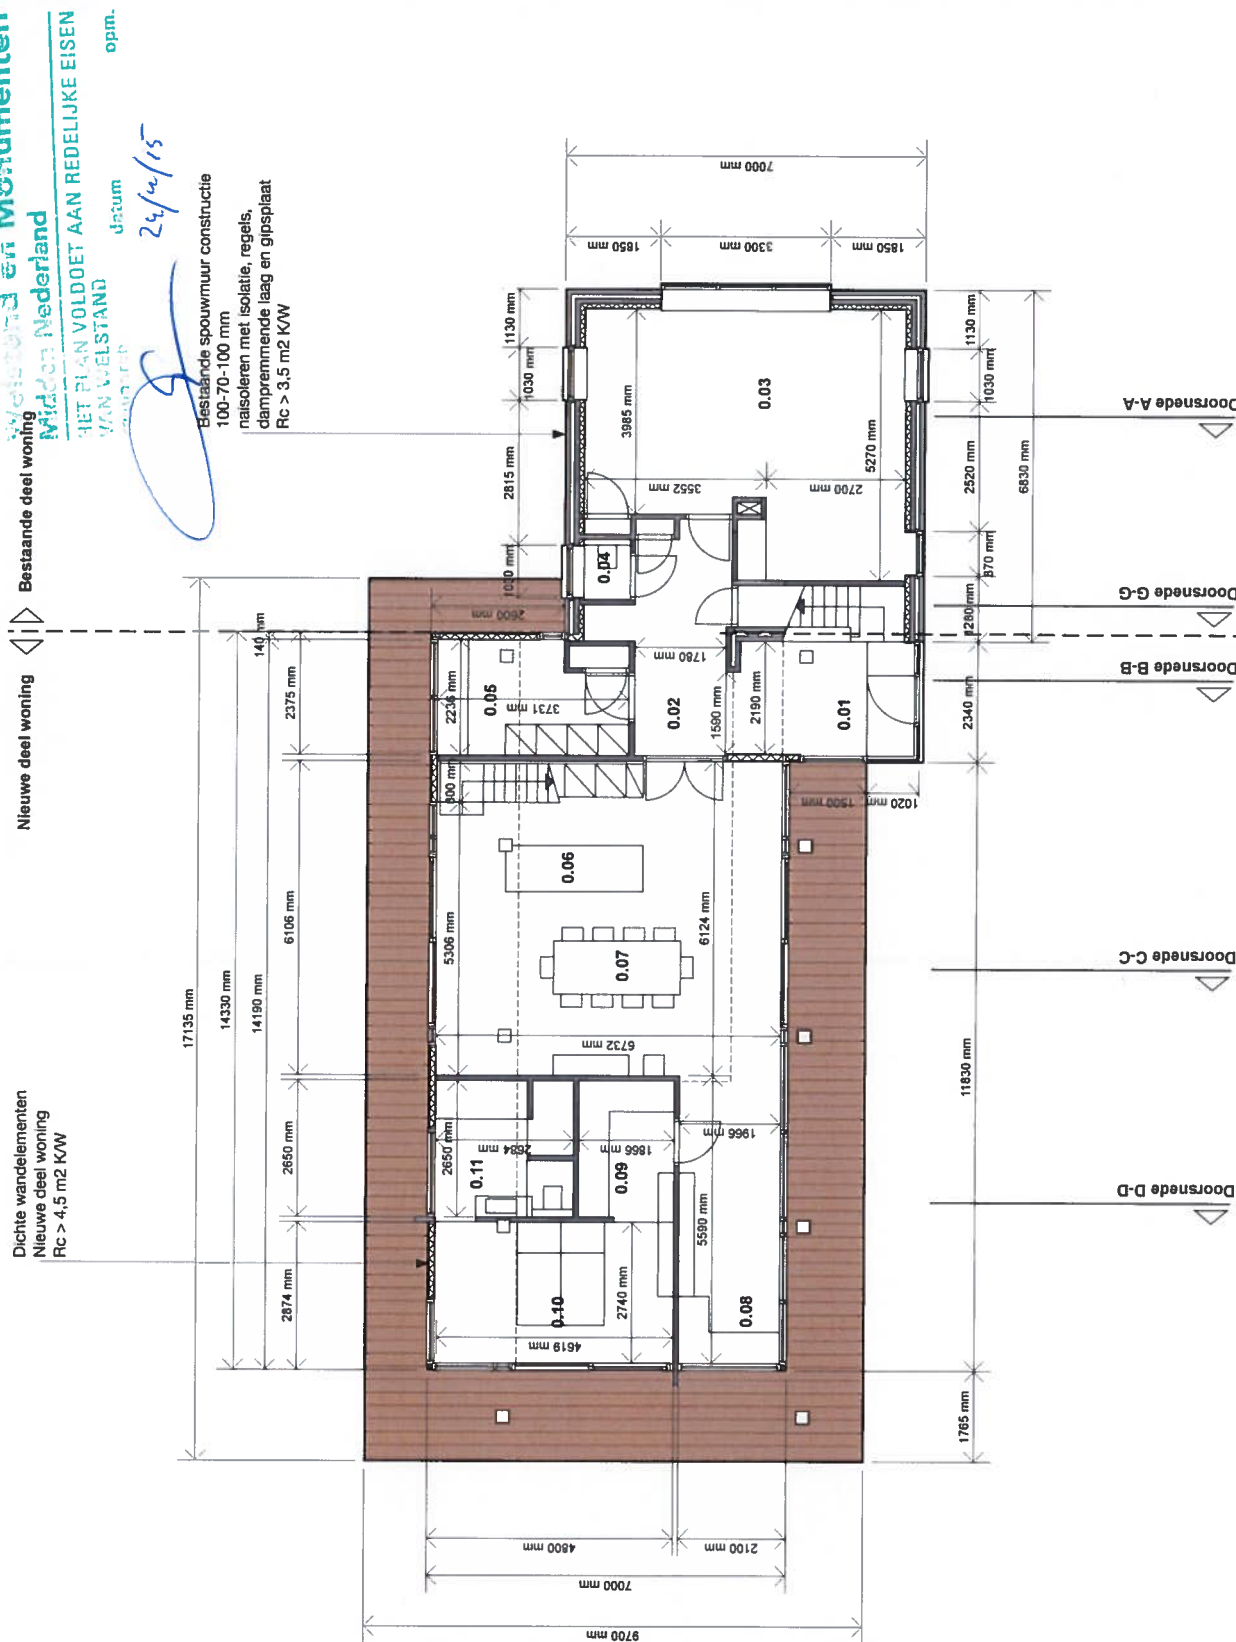

Project :
woonhuis Pelt-de Roo
Benedeneind NZ 316A
Benschop

Onderwerp :
Definitief Ontwerp
Omgevingsvergunning

Gevelaanzicht
Linkerzijgevel

Opdrachtgever :
Fam. Pelt-de Roo
Dulzendblad 11
Benschop

Gebakend : Schaal :
FK 100

Datum : Gewijzigd :
08-12-2014 31-03-2015

Projectno. : AIM-071



Verbond en Monumenten
Midden-Nederland
HET PLAN VOLDOET AAN REDELIJKE EISEN
VAN WELSTAND
adviseur datum opm.
22/4/15

[Handwritten signature]

Linkerzijgevel

Project :
woonhuis Pelt-de Roo
Benedenind NZ 316A
Benschop

Onderwerp :
Definitief Ontwerp
Omgevingsvergunning

Gevelaanzicht
Voorgevel
Achtergevel

Opdrachtgever :
Fam. Pelt-de Roo
Dulzendblad 11
Benschop

Gevelend : Schaal :
FK

Datum :
08-12-2014

Projectnr. :
AIM-071

Do.11

Wonenland en Monumenten
Midden Nederland

HET PLAN VOLDOET AAN REDELIJKE EISEN
VAN WELSTAND

opm.

datum


24/2/15

[Handwritten signature]

Houten kozijnen met HR++ beglazing
Gevelbekleding met WRC
houtenlaten
Rc > 4,5 m2 W/K

Houten spantconstructie

Bestaande gevel
voegwerk op verschillende
plekken herstellen

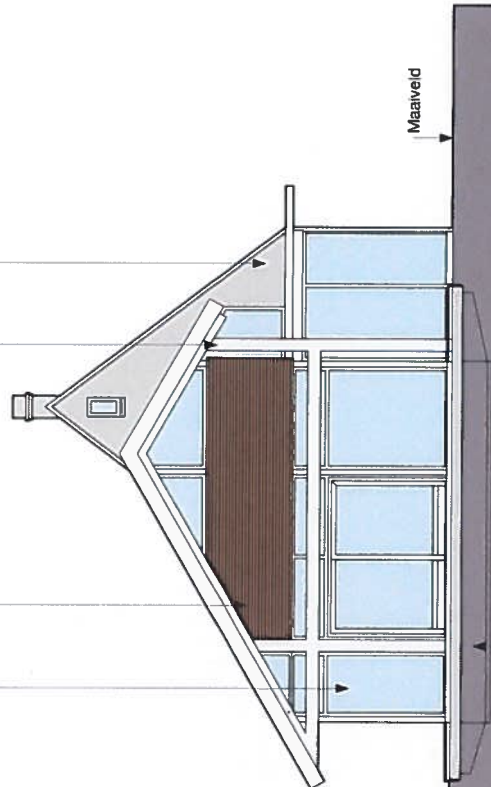

Maatveld


Funderingsbalken met heipijlen
Voerconstructie systeemvloer Rc > 6,0 m2 W/K

Achtergevel variant 2

Bestaand metselwerk
voegwerk op verschillende
plekken herstellen

Nieuwe dakkapel met
zinken afwerking zijwang

Nieuwe gedeelte woning
Dichte delen met WRC
Zweeds Rabat afwerking
Rc > 4,5 m2 W/K

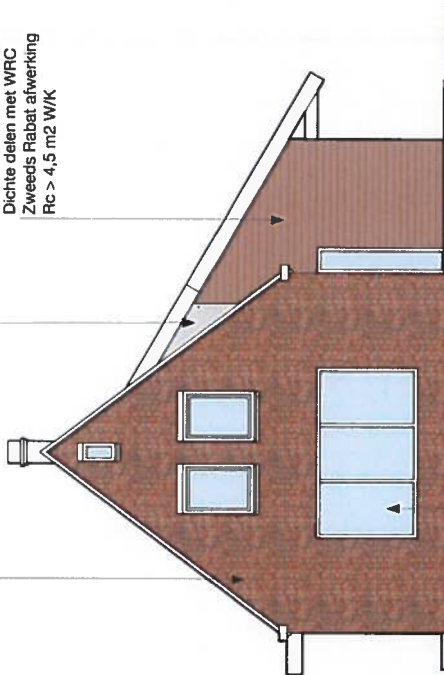

Maatveld

Bestaande kozijn repareren
Bestaande beglazing vervangen
voor HR++ beglazing

Voorgevel

Project :
woonhuis Pelt-de Roo
Benedeneind NZ 316A
Benschop

Onderwerp :
Definitief Ontwerp
Omgevingsvergunning

Gevelaanzicht
Rechterzijgevel

Opdrachtgever :
Fam. Pelt-de Roo
Duizendblad 11
Benschop

Gebakend : Schaal :
FK

Datum : Gewijzigd :
08-12-2014 31-03-2015

Projectno. : AIM-071

Do.13



Rechterzijgevel