




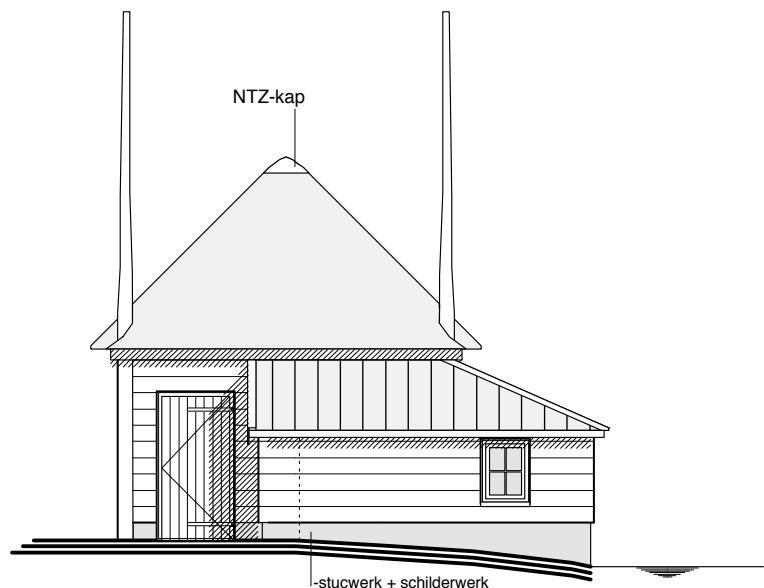


ACHTERGEVEL (noord)

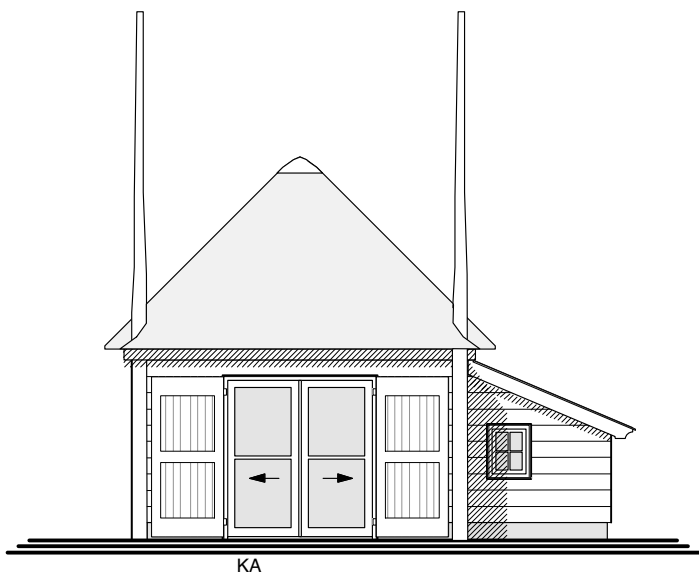


RECHTER ZIJGEVEL (oost)

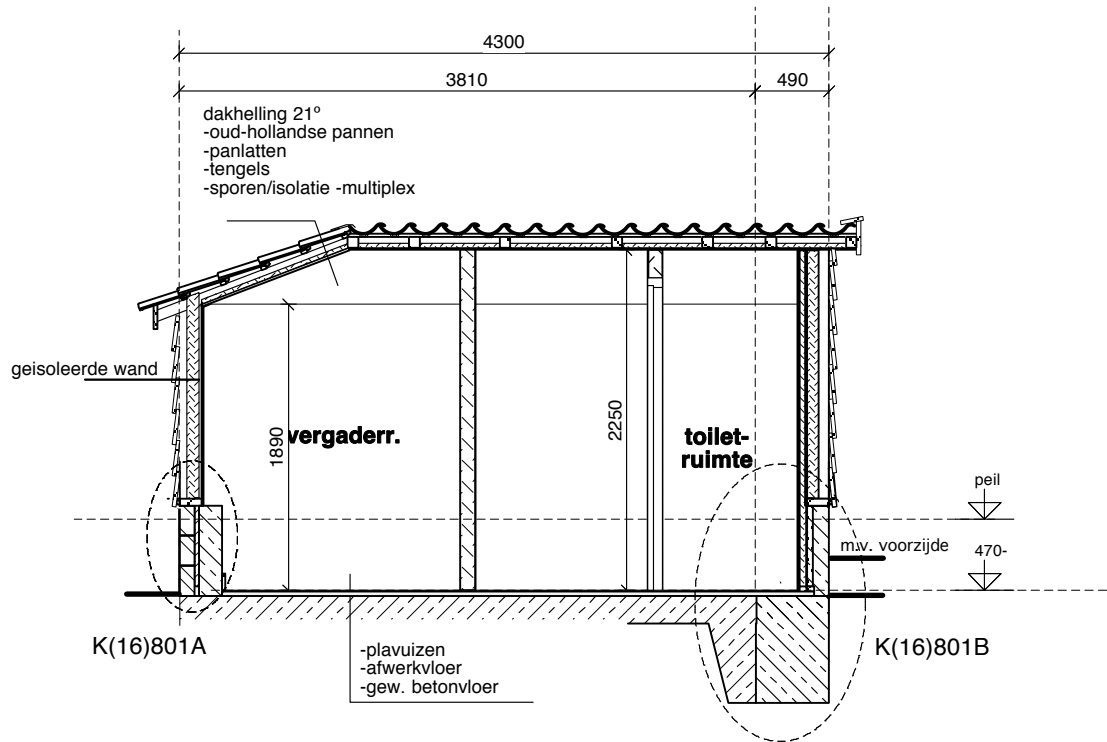


DOORSNEDE A-A

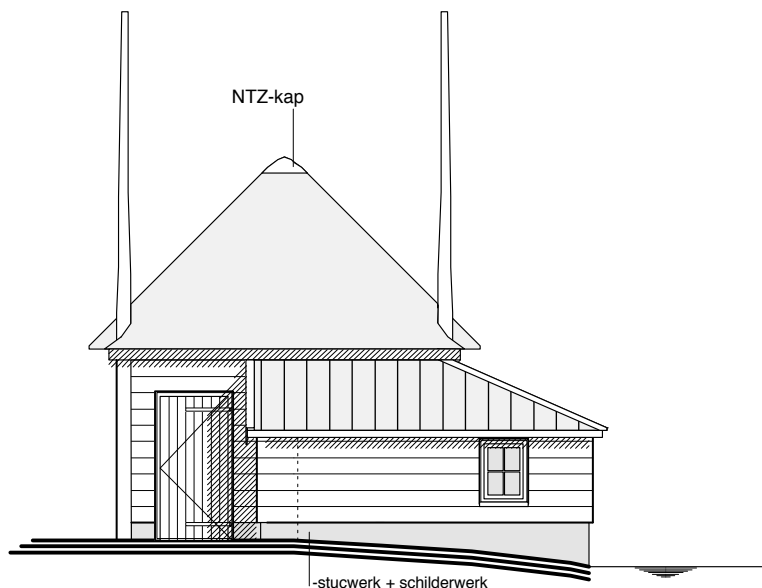


ACHTERGEVEL (noord)

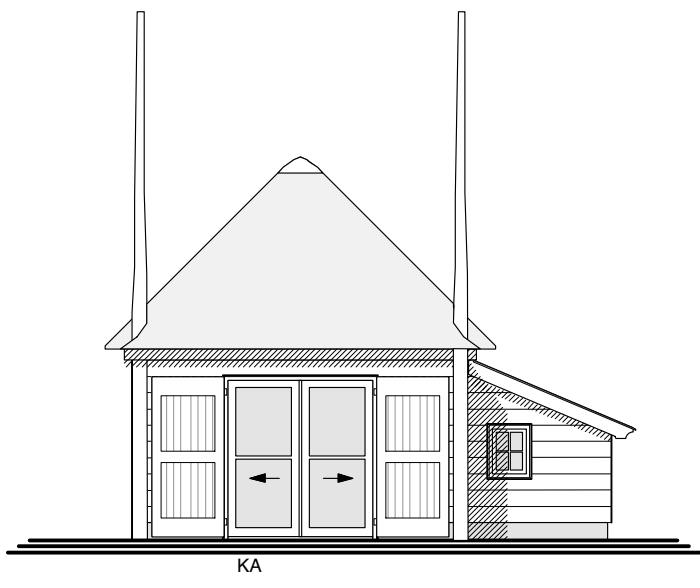

RECHTER ZIJGEVEL (oost)

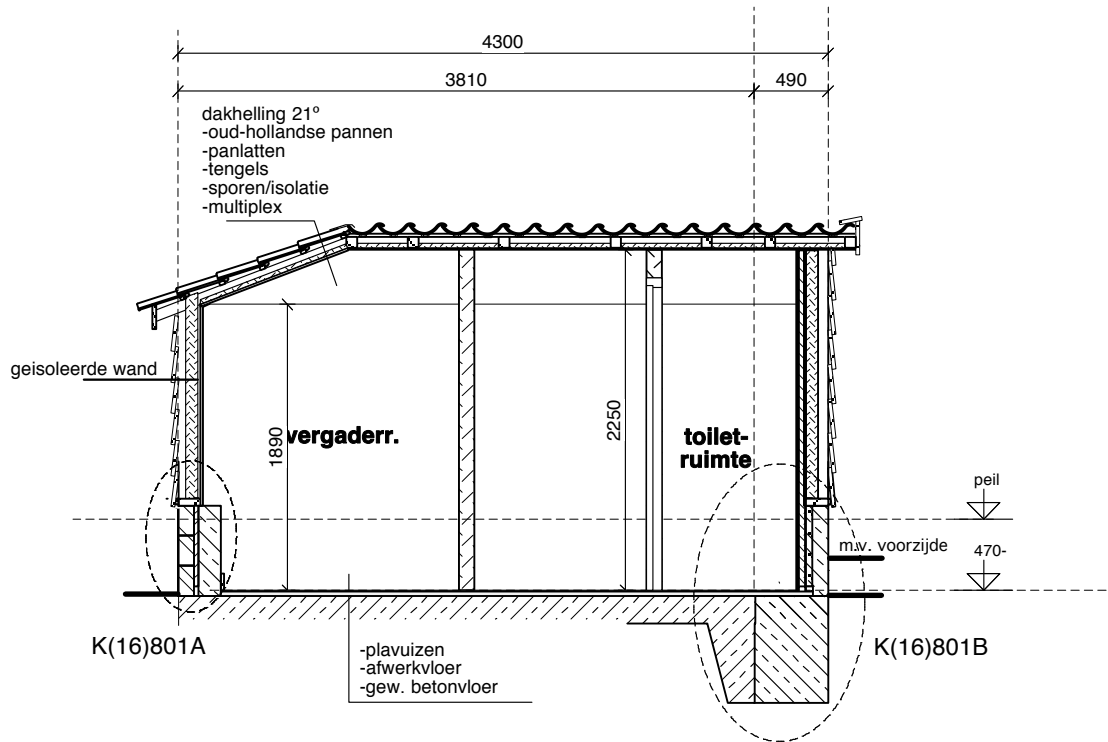


DOORSNEDE A-A

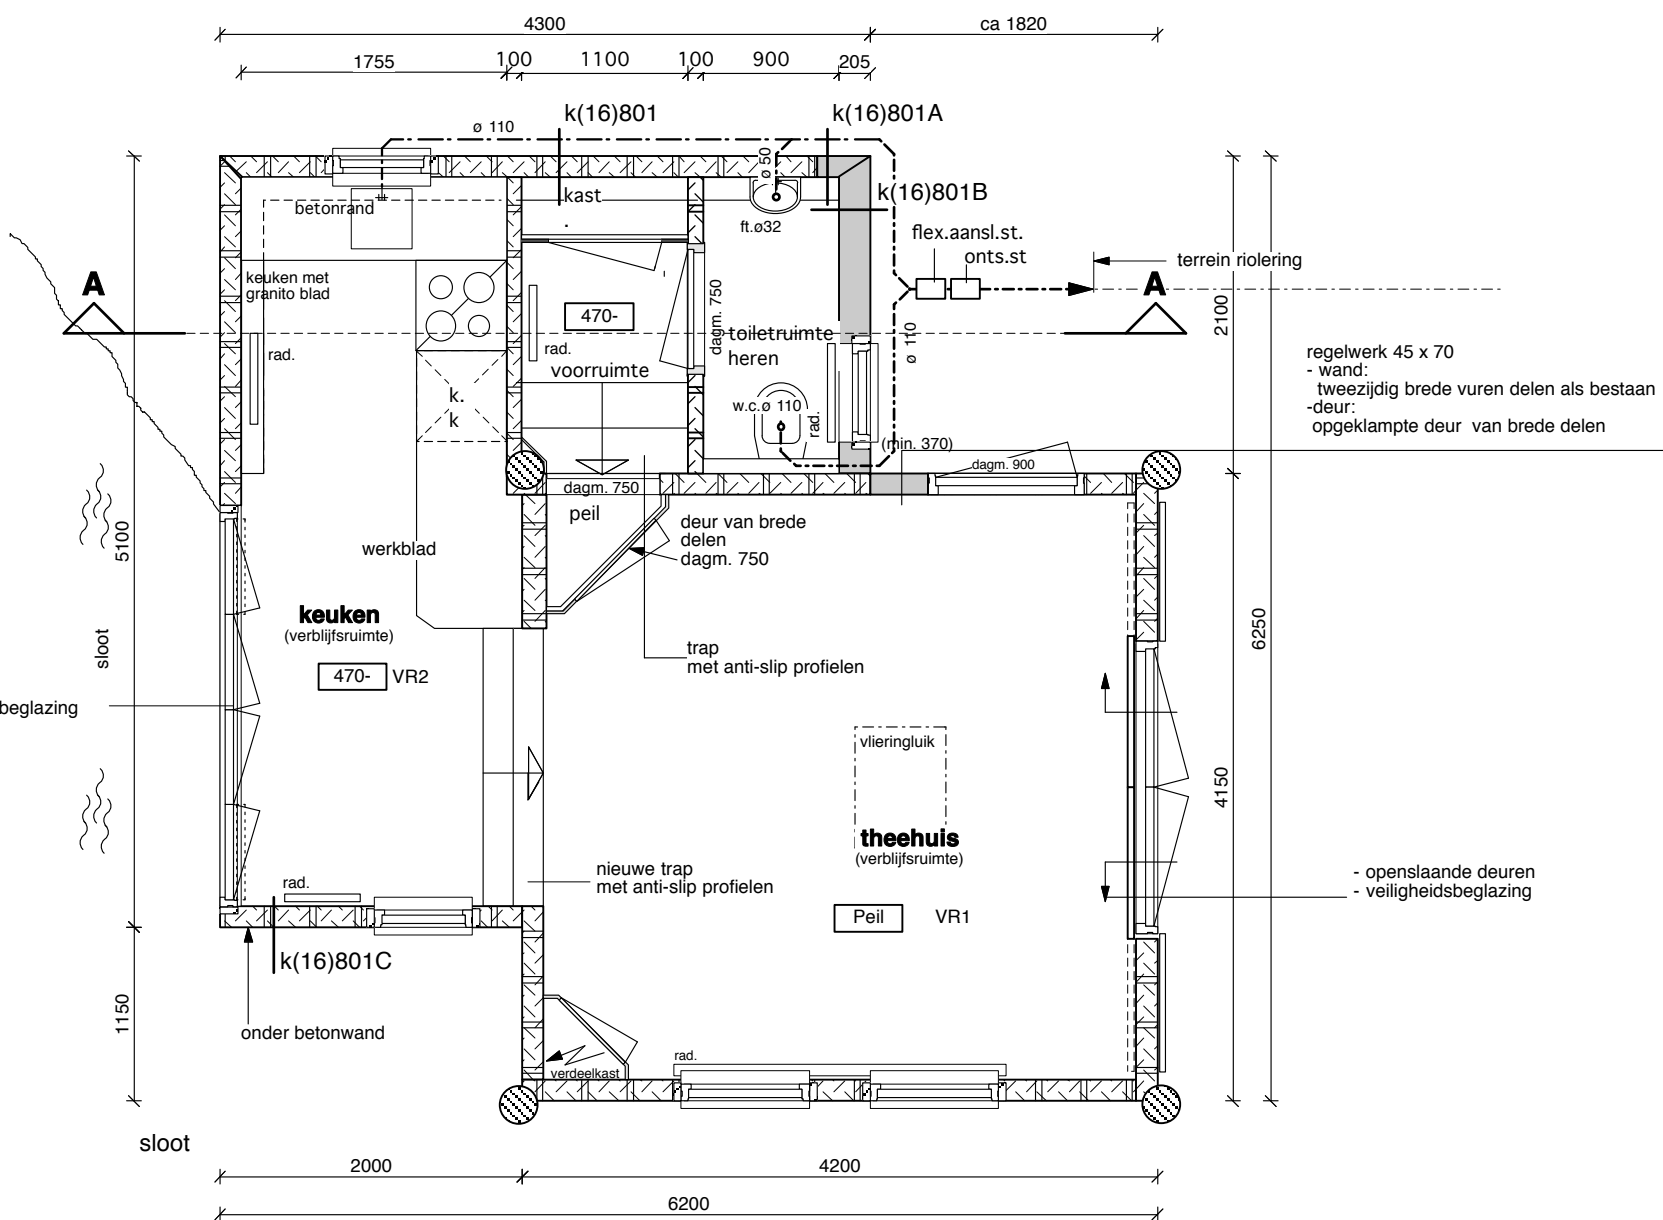

PLATTEGROND

bestaande toestand

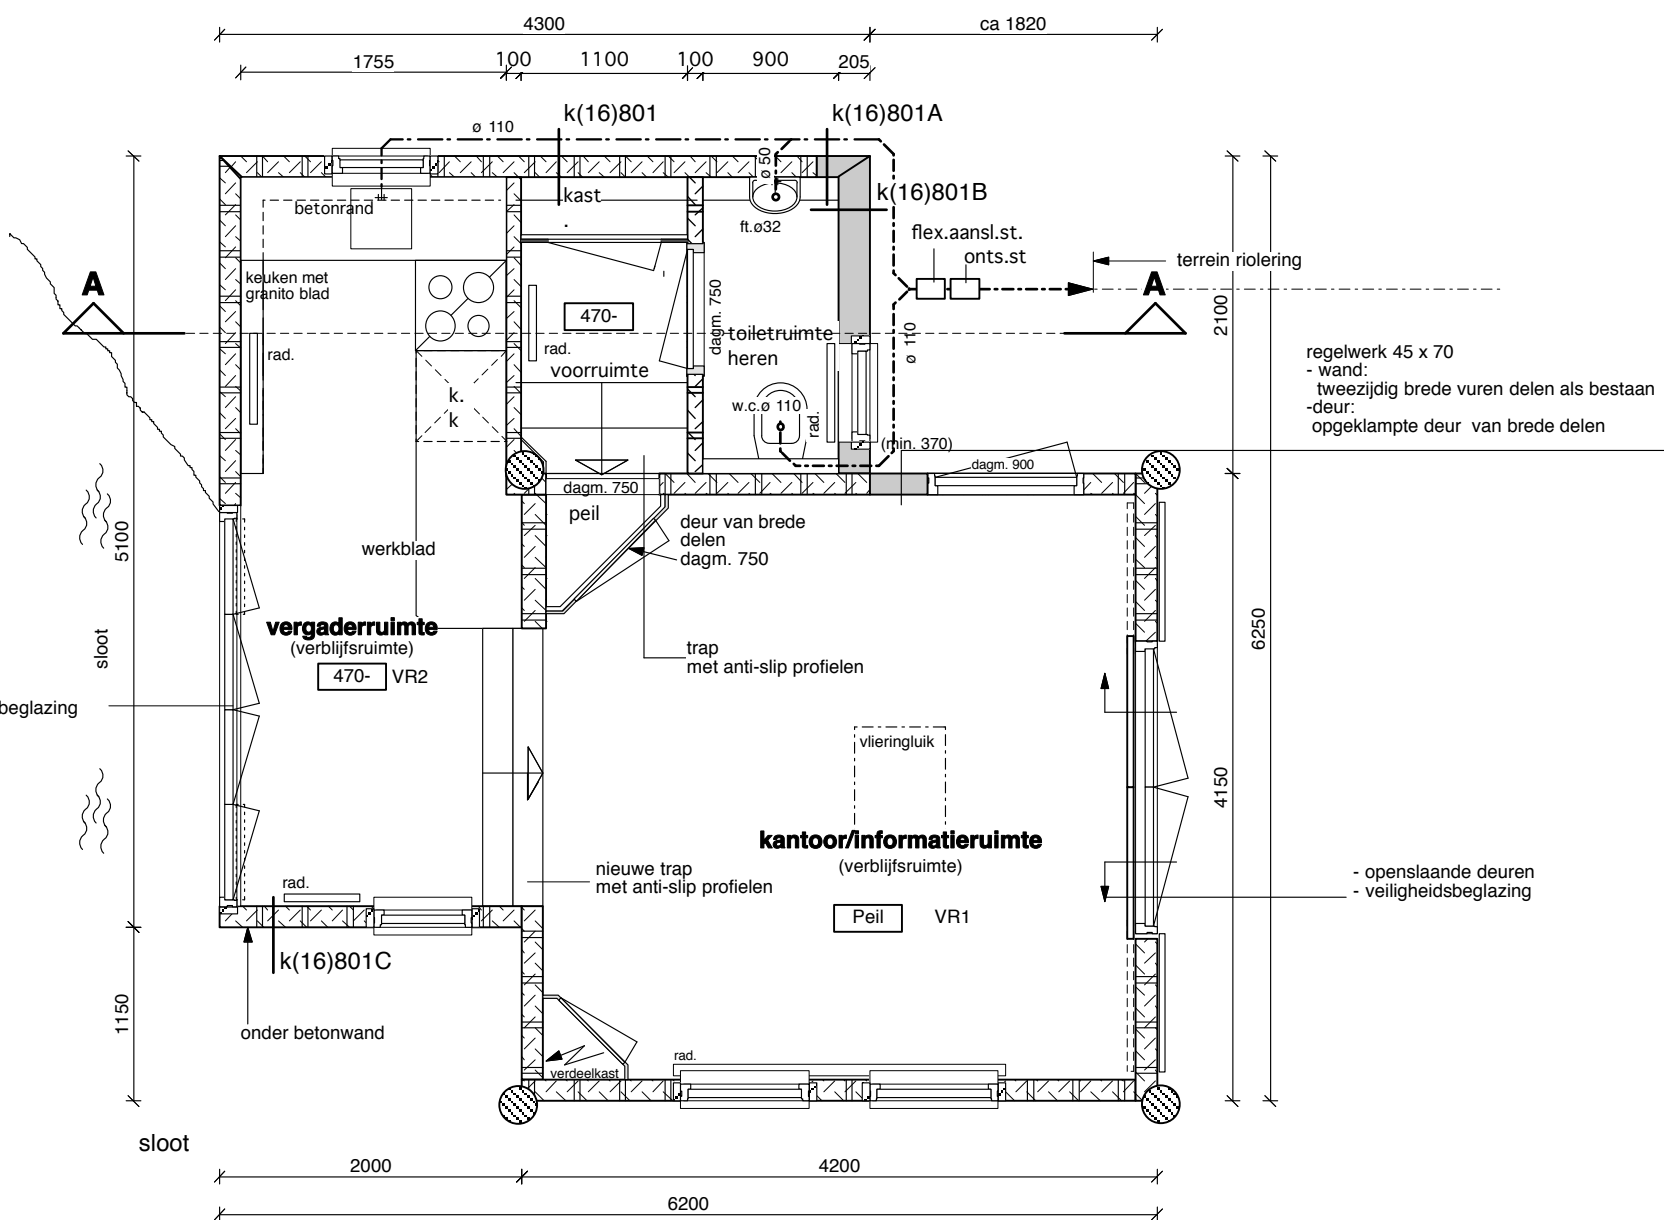

PLATTEGROND

nieuwe toestand:
alleen wijziging gebruikersfuncties :
bouwbesluit functies blijven gelijk (=verblijfsruimten)

maten in het werk controleren
werk:

Zorgboerderij met bijgebouwen
bouwplaats: Benedeneind n.z. 408 te Benschop

opdrachtgever:	Stichting Abrona Sterrenberglaan 6 3712 XA Huis ter Heide	getekend:	F.S.
tekening:	Gebruikersfunctie wijziging hooiberg (4) Bestaande + nieuwe toestand: Plattegronden, doorsneden en gevels	datum:	30-03-04
wijz.A: 17-05-04	wijz.B: 02-06-04	schaal:	1:50/1:100
wijz.C: 08-06-05	wijz.D: 19-05-2014 ruimteben. aangepast	formaat:	530 * 530
wijz.F: 16-07-2014 divers. wijz.			

BOUWKUNDIG BURO VAN DER HAM	tekening nr.: K.2503.41-F
Zuidzijdeseweg 156, 3415 PS Polsbroek tel. 0182- 309469 E-mail: info@bouwham.nl	
ontwerp ing. A.H. de Haan	

RENOVOOI

	binnenwand
	geïsoleerde binnenwand zie bestek
	geïsoleerde buitenwand
	vuilwaterriolering

buitenplint:
- metselwerk, stucadoren t.p.v. lage deel
- betonwand
- gehele plint geschilderd
- c.v. combiketel op zolder

Materialen en kleuren

gevel	houten potdekseldelen	zwart
plint	gestuct metselwerk/beton + schilderwerk	grijs
kozijnen	hout	Bentheimer geel Sikkens GO.08.85
draaiende delen	hout	donkergroen Sikkens LO 20.15
stopverfranden	stopverf	wit Ral 9011
windveer	hout	zwart
dak	riet/o.h. pannen	natuur/rood

riolering volgens NEN 3215 en NPR 3216

Installaties volgens tekeningen installateur
meterruime volgens NEN 2768
elektrische installatie volgens NEN 1010

gasvoorziening: volgens NEN 1078, gasaansluiting:
cv combiketel
inrichting c.v.-ruimte volgens NEN 2757

drinkwateren warmwatervoorziening volgens NEN 1006

inbraakwerendheid: volgens politiekeurmerk

vloerafwerking toilet; dhg tegels
wandafwerking toilet; wand tegels tot volle hoogte