

inhoud:	
situatie	2
plattegrond/ aanzichten	3
doorsneden	4
leuning detail	5

werk:

Het plaatsen van een (bestaande-) loopbrug/ 0814

Locatie: Benedeneind n.z. 408 3405CD Benschop

opdrachtgever:

Stichting Abrona Sterrenberglaan 6 3712 XA Huis ter Heide

getekend:

A.G.v.d.H.

datum:

16-07-2014

tekening:

plattegrond, aanzichten, doorsneden, situatie, detail

schaal:

zie tek.

formaat:

A4

wijz.A:

wijz.B:

wijz.C:

wijz.D:


wijz.E:

tekening nr.:

**BOUWKUNDIG BURO VAN DER HAM**

Zuidzijdseweg 156, 3415 PS Polsbroek tel. 0182- 309469 E-mail: info@bouwham.nl

0814.01-0

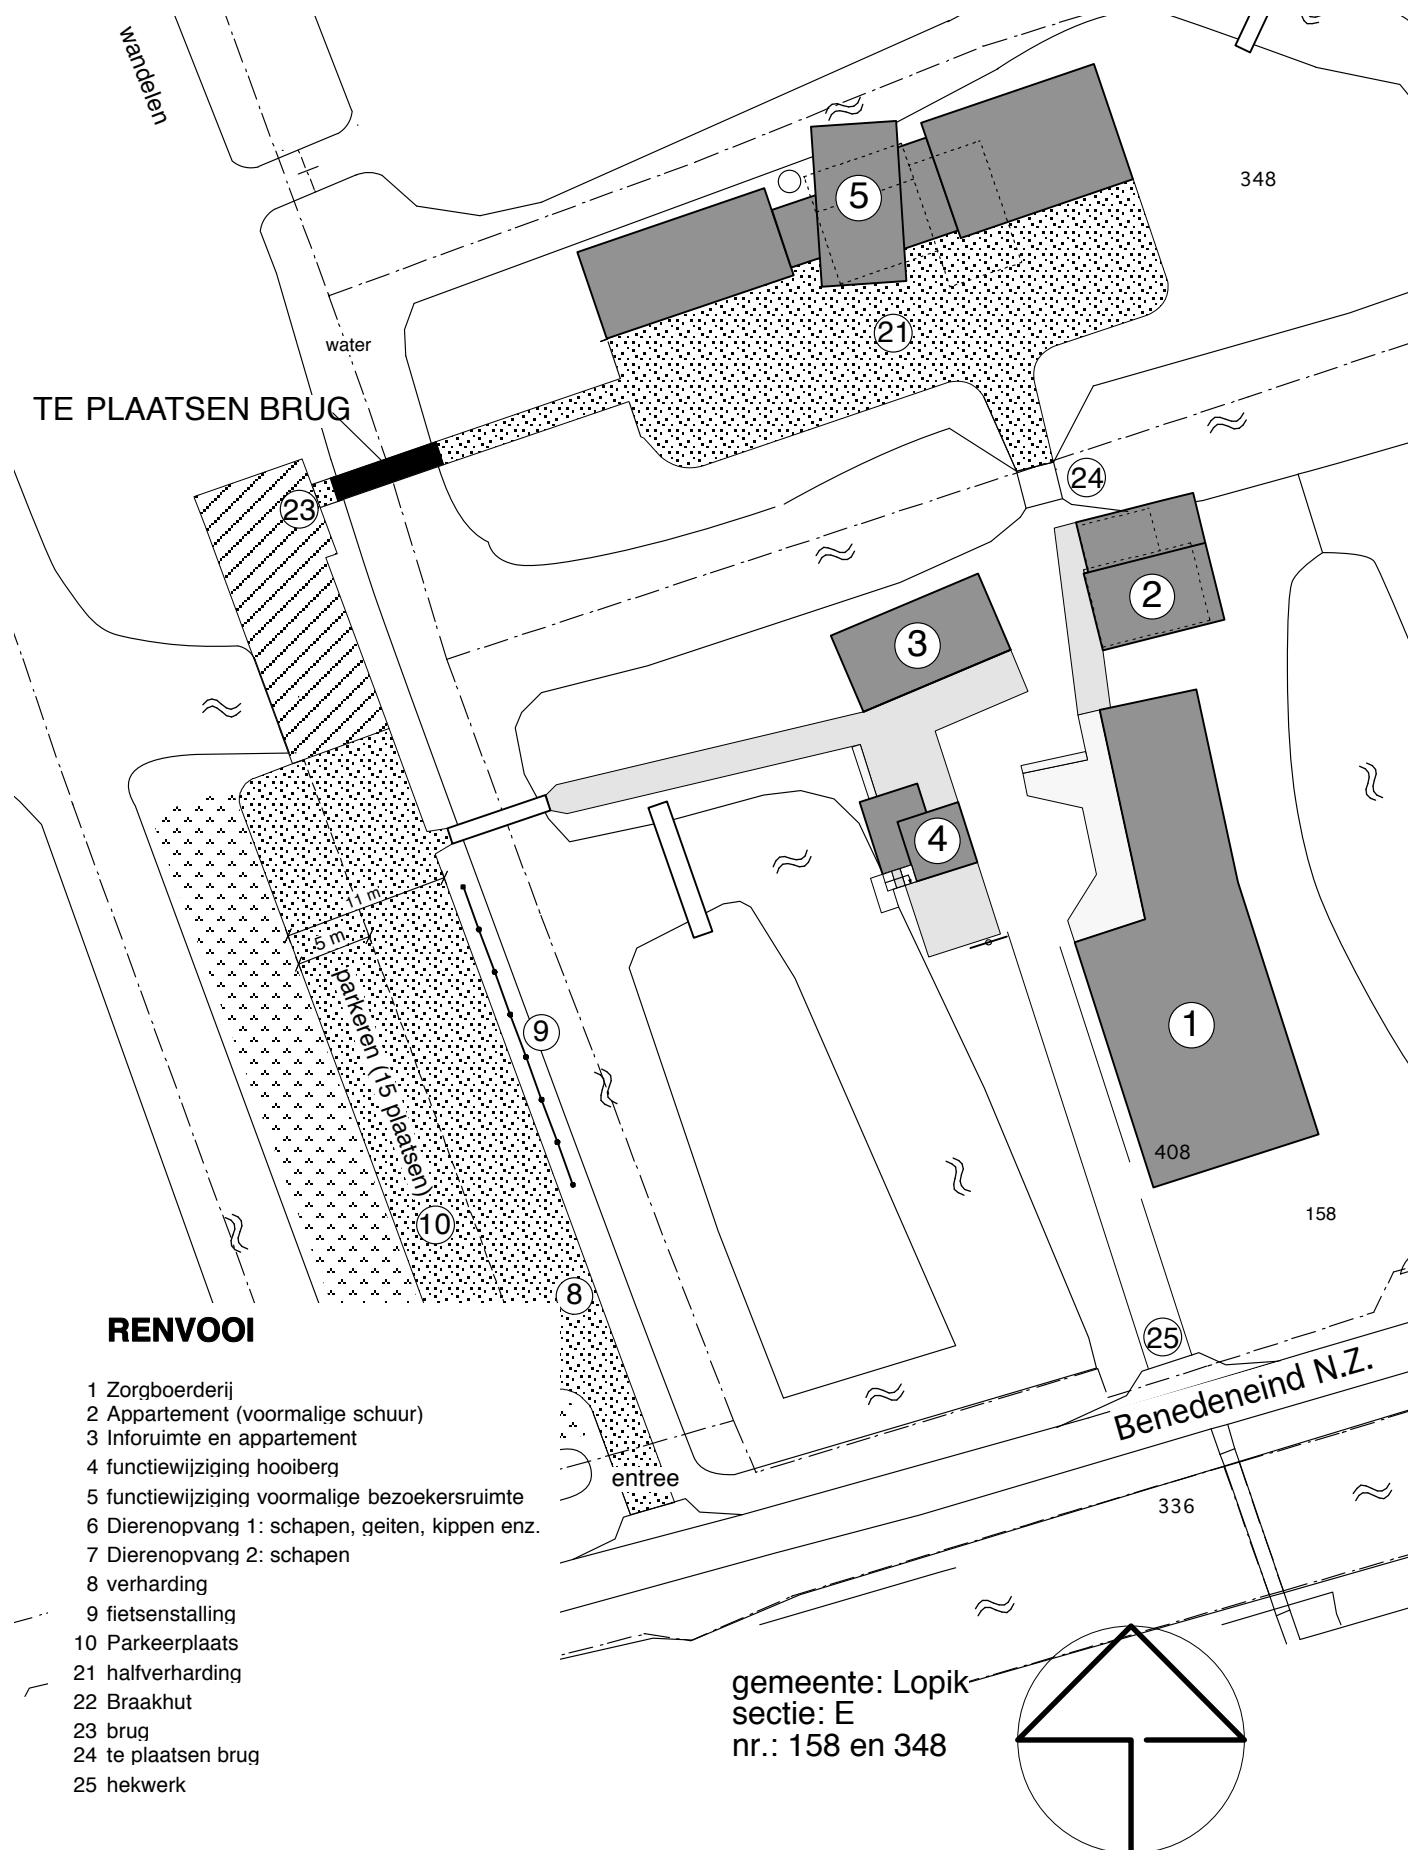

Het plaatsen van een (bestaande-) loopbrug/ 0814

Locatie: Benedeneind n.z. 408 3405CD Benschop

Opdrachtgever: Stichting Abrona Sterrenberglaan 6 3712 XA Huis ter Heide

BOUWKUNDIG BURO VAN DER HAM


schaal 1:500

SITUATIE


2



oost-westaanzicht

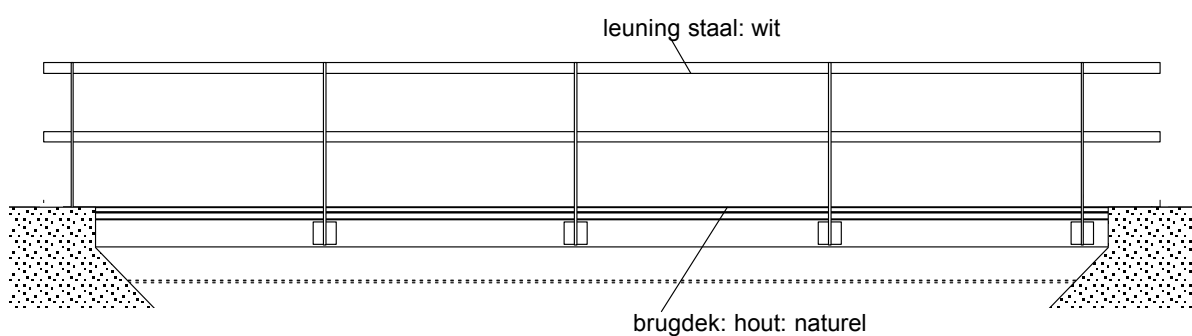

noord-zuid aanzicht

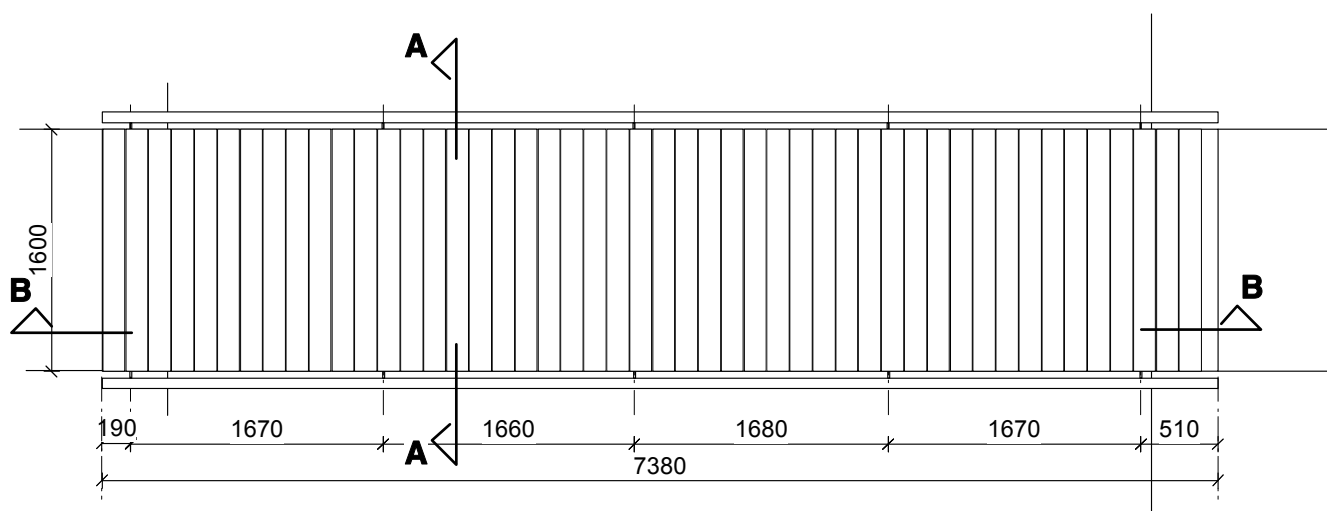

PLATTEGROND


Het plaatsen van een (bestaande-) loopbrug/ 0814

Locatie: Benedeneind n.z. 408 3405CD Benschop


Opdrachtgever: Stichting Abrona Sterrenberglaan 6 3712 XA Huis ter Heide

PLATTEGROND

EN AANZICHTEN

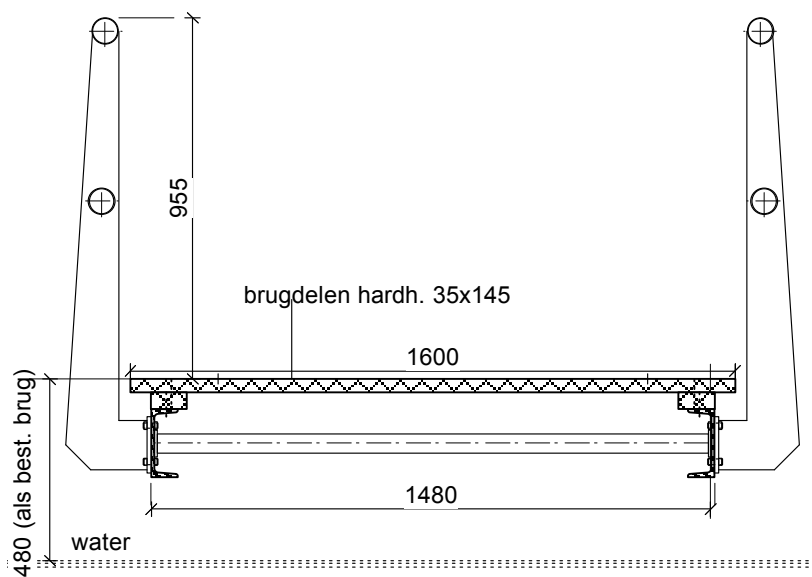

DOORSNEDE A-A

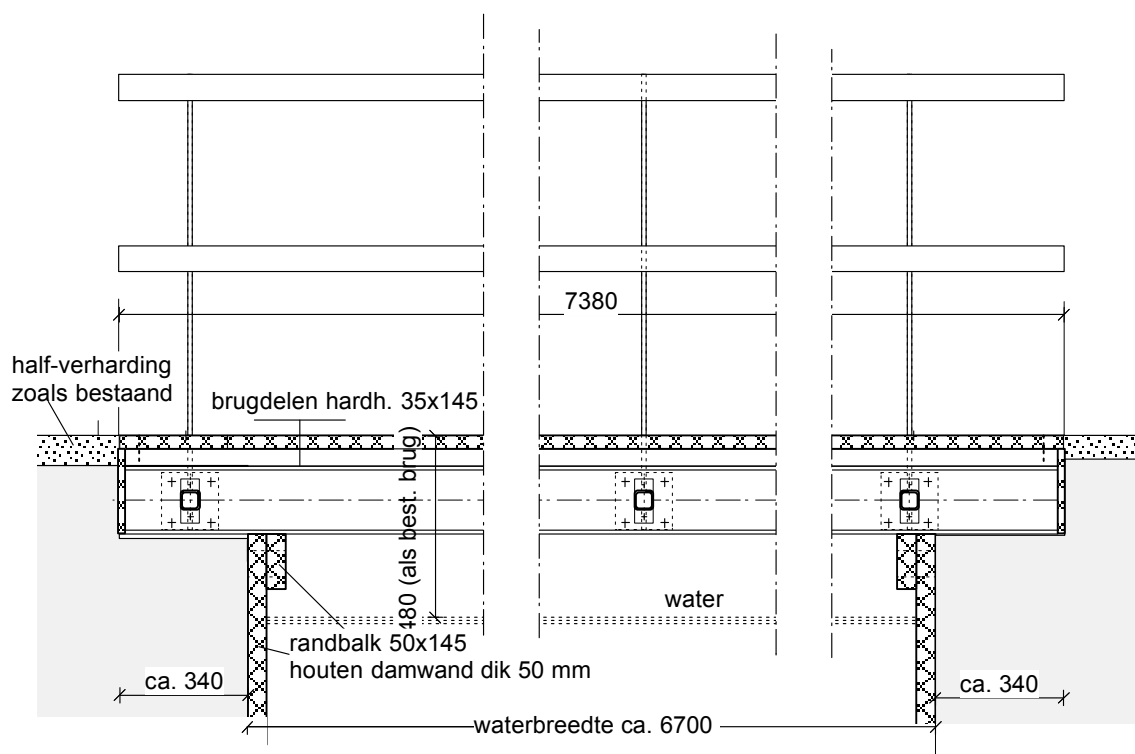


DOORSNEDE B-B

Het plaatsen van een (bestaande-) loopbrug/ 0814

Locatie: Benedeneind n.z. 408 3405CD Benschop

Opdrachtgever: Stichting Abrona Sterrenberglaan 6 3712 XA Huis ter Heide

DOORSNEDEN

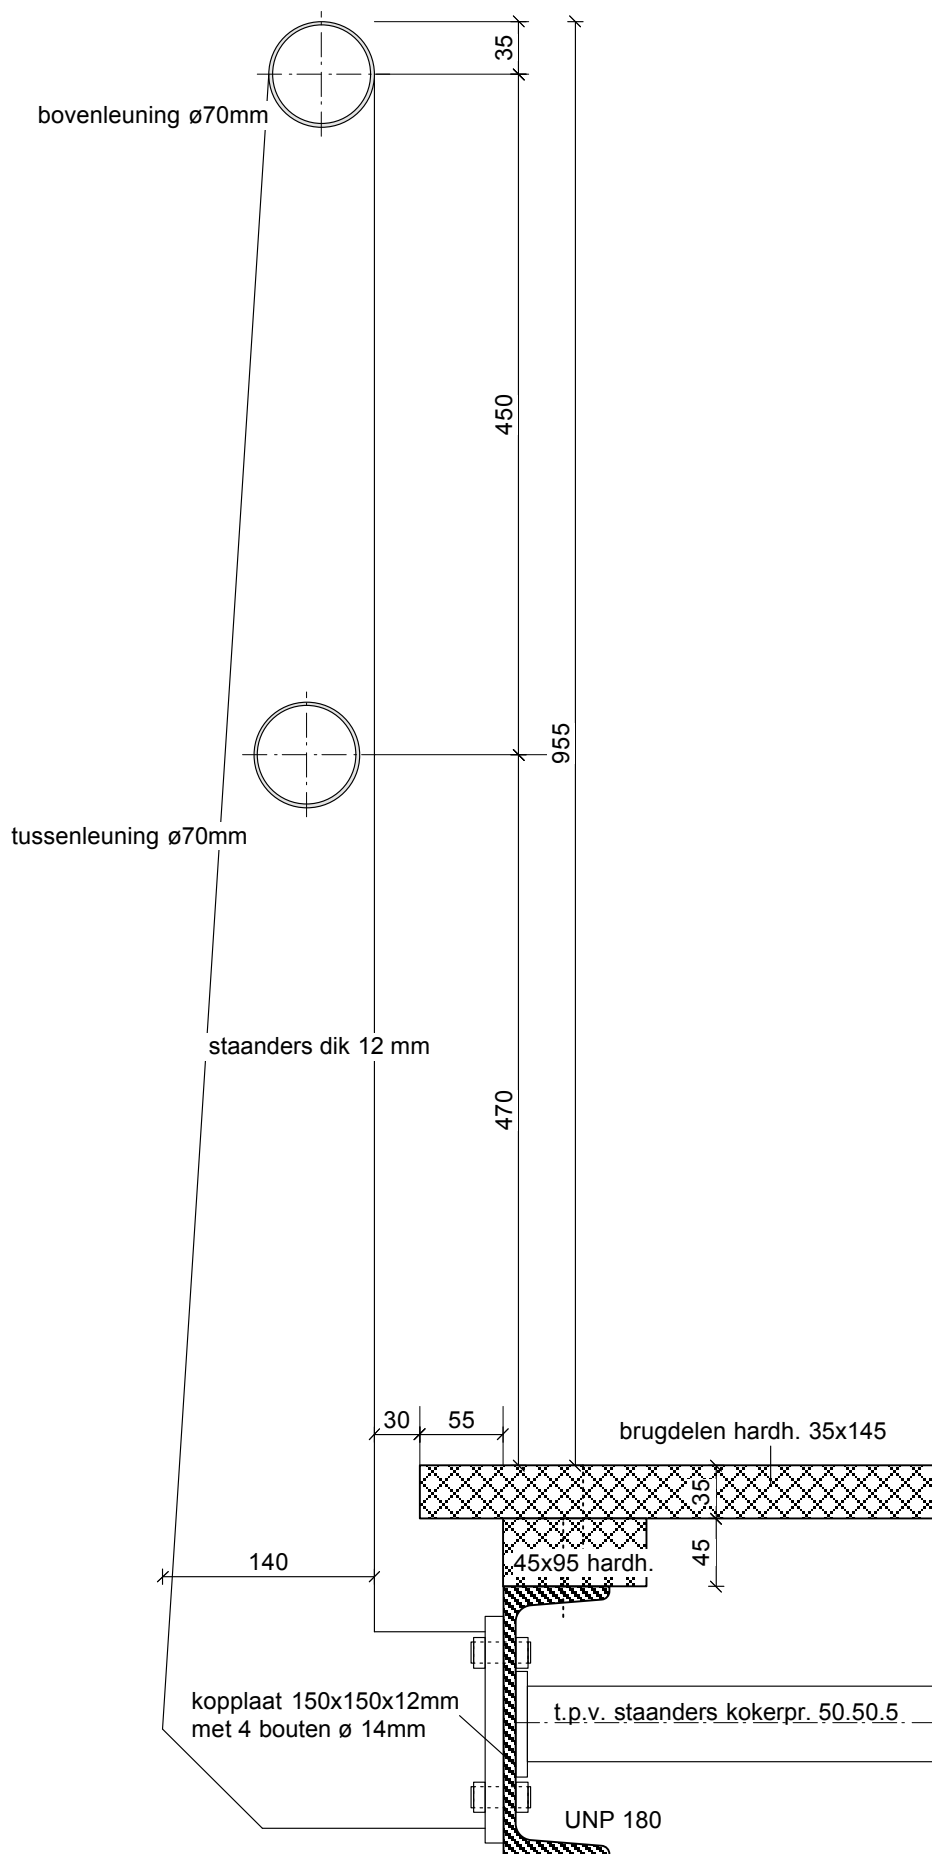

Het plaatsen van een (bestaande-) loopbrug/ 0814

Locatie: Benedeneind n.z. 408 3405CD Benschop

Opdrachtgever: Stichting Abrona Sterrenberglaan 6 3712 XA Huis ter Heide

LEUNING DETAIL