


Voorgevel - NW
- bestaande situatie -

Rechter zijgevel - ZW
- bestaande situatie -

Achtergevel - ZO
- bestaande situatie -

Linker zijgevel - NO
- bestaande situatie -

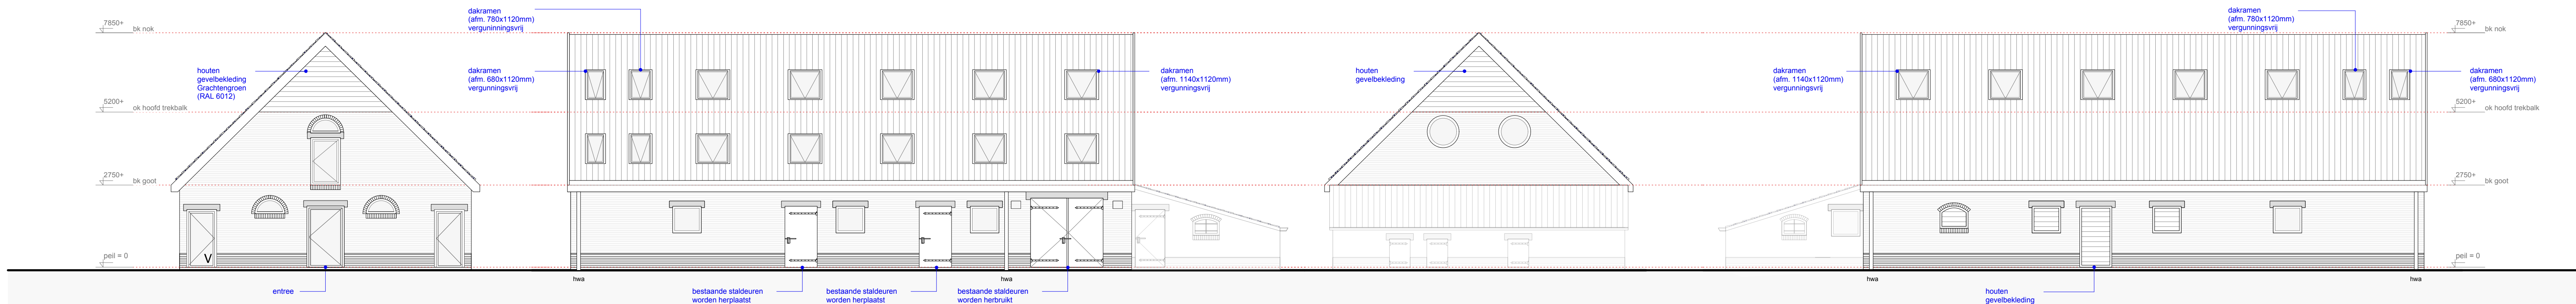


Voorgevel - NW
- toekomstige situatie -


Rechter zijgevel - ZW
- toekomstige situatie -

Achtergevel - ZO
- toekomstige situatie -


Linker zijgevel - NO
- toekomstige situatie -

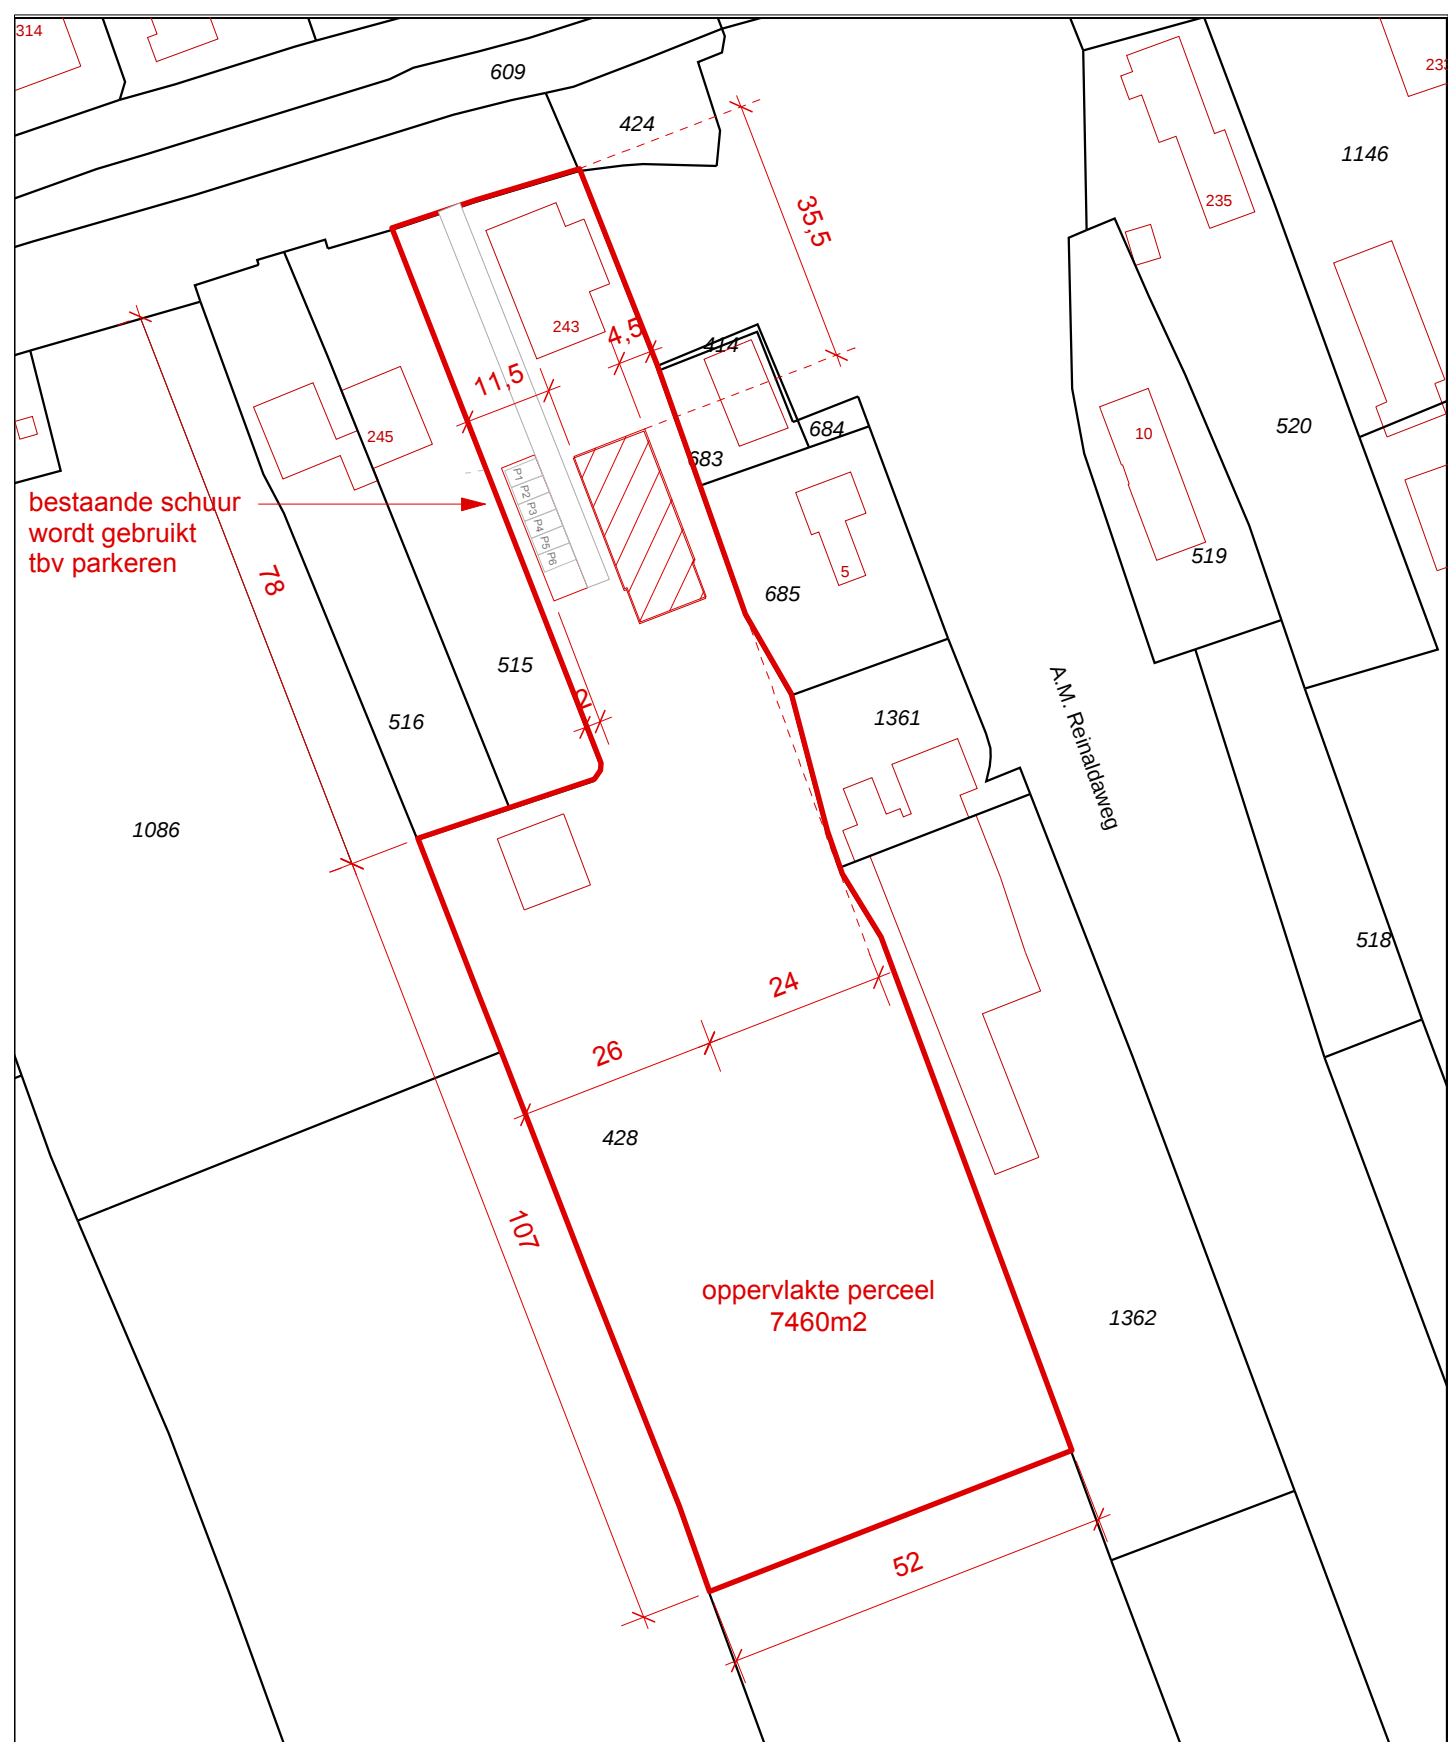


Situatie - 1:1000
- bestaande / toekomstige situatie -

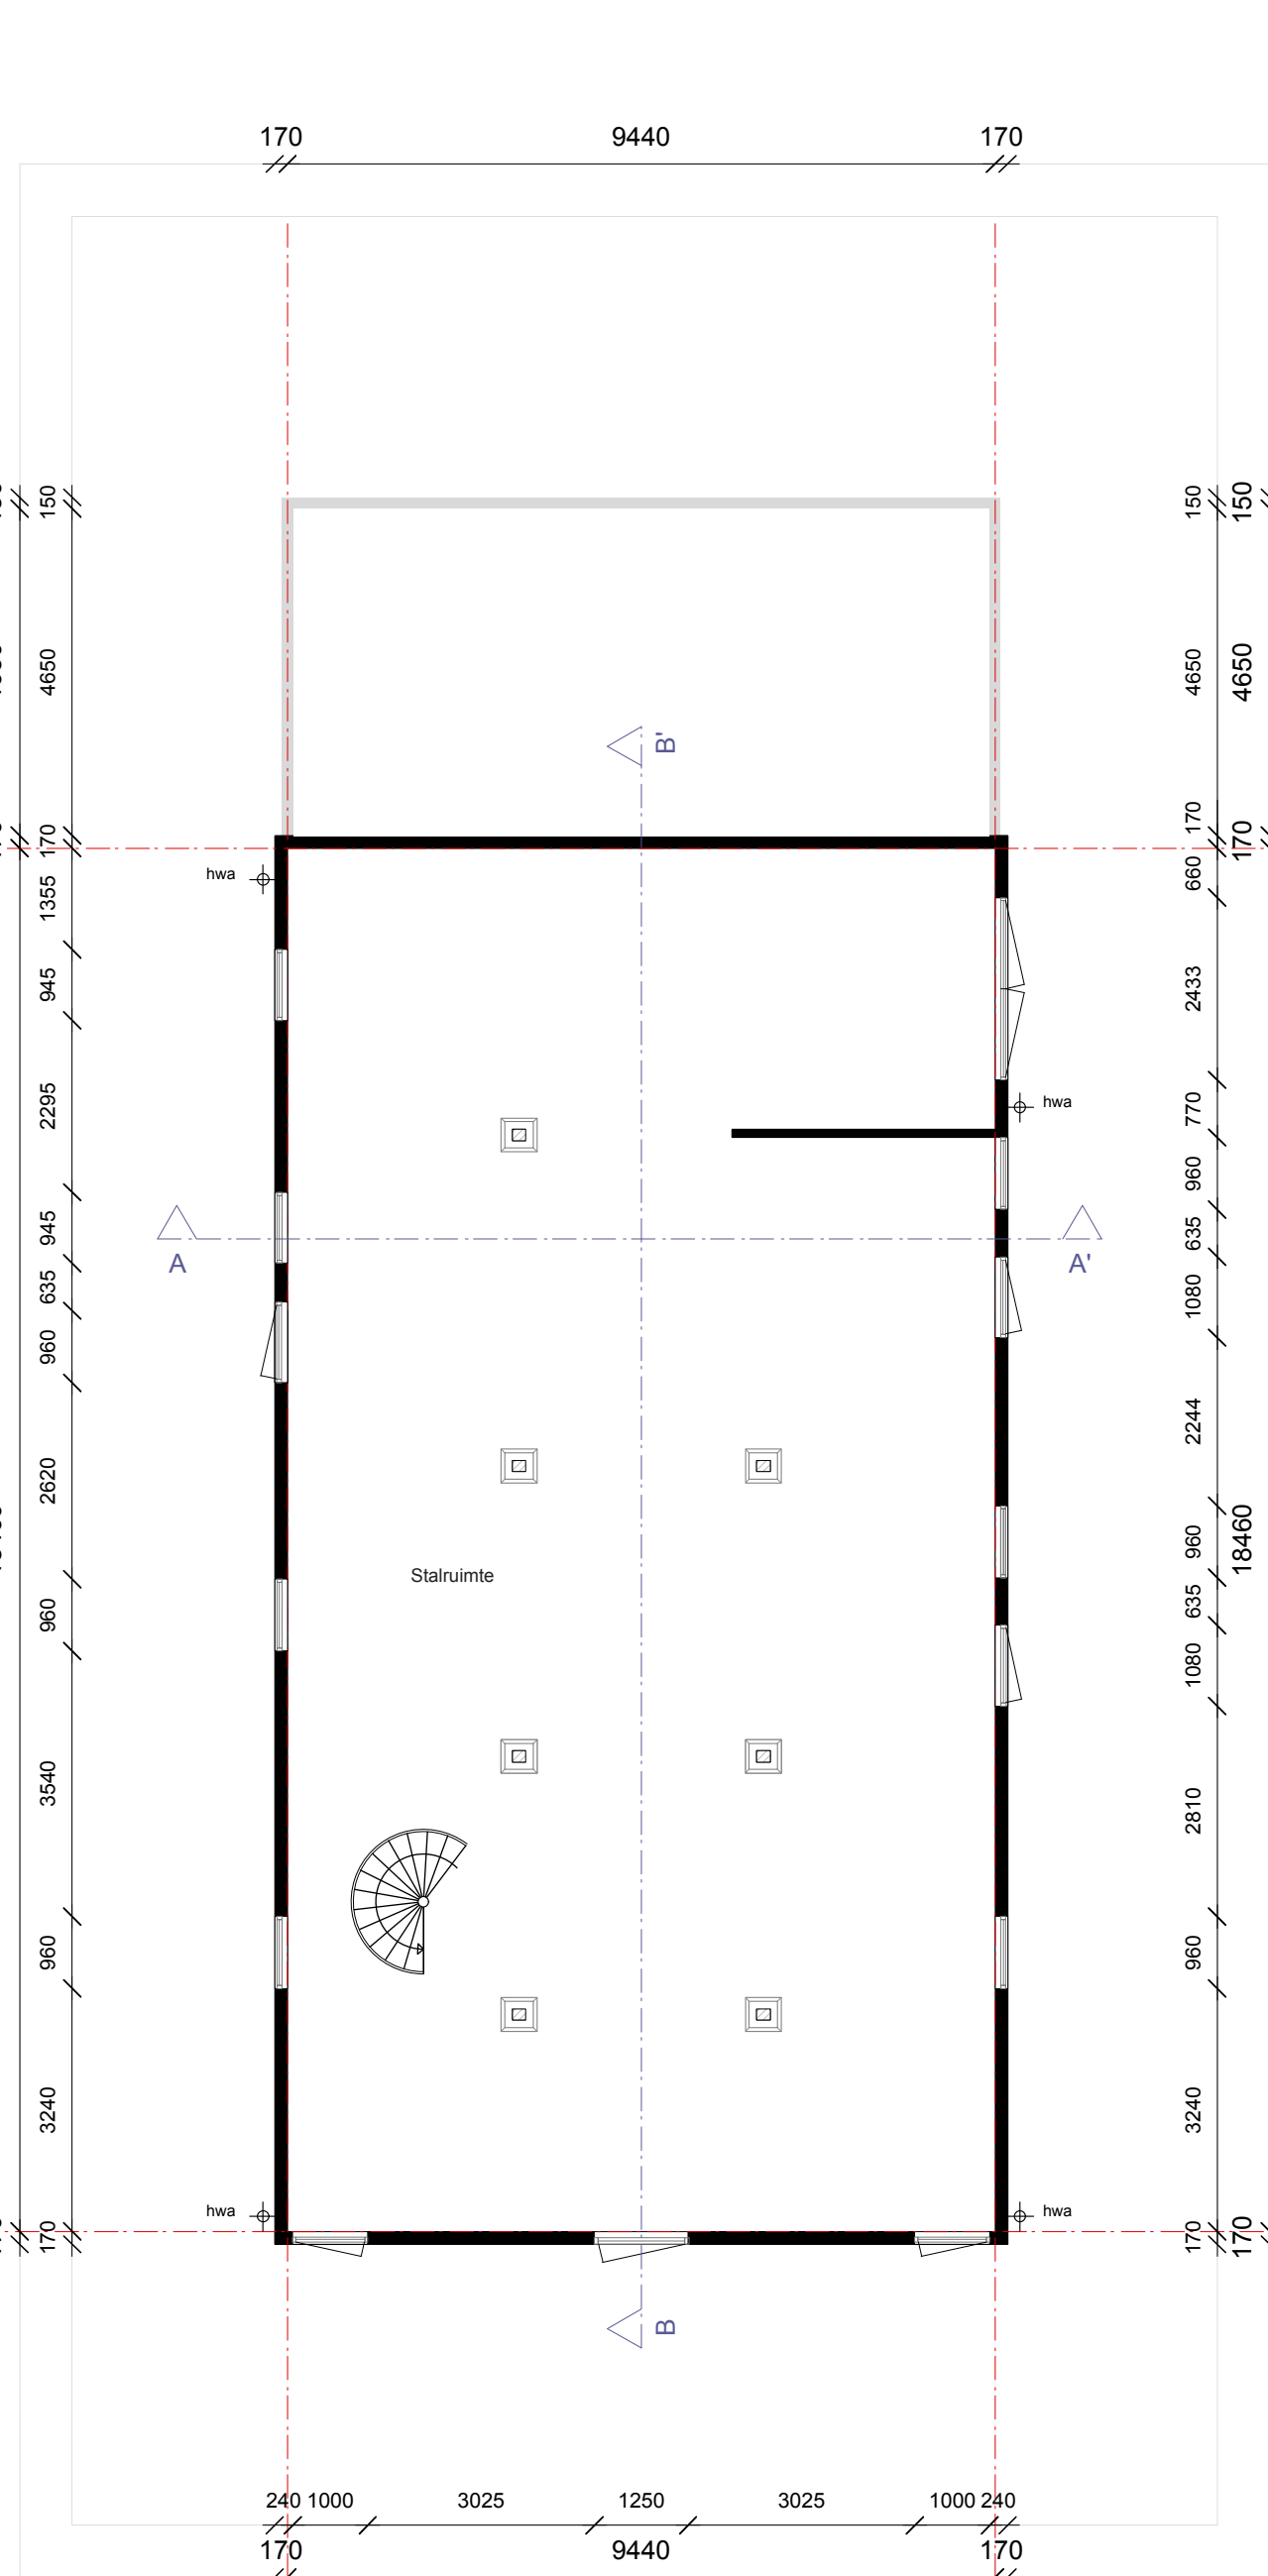


Plattegrond - Begane grond
- bestaande situatie -

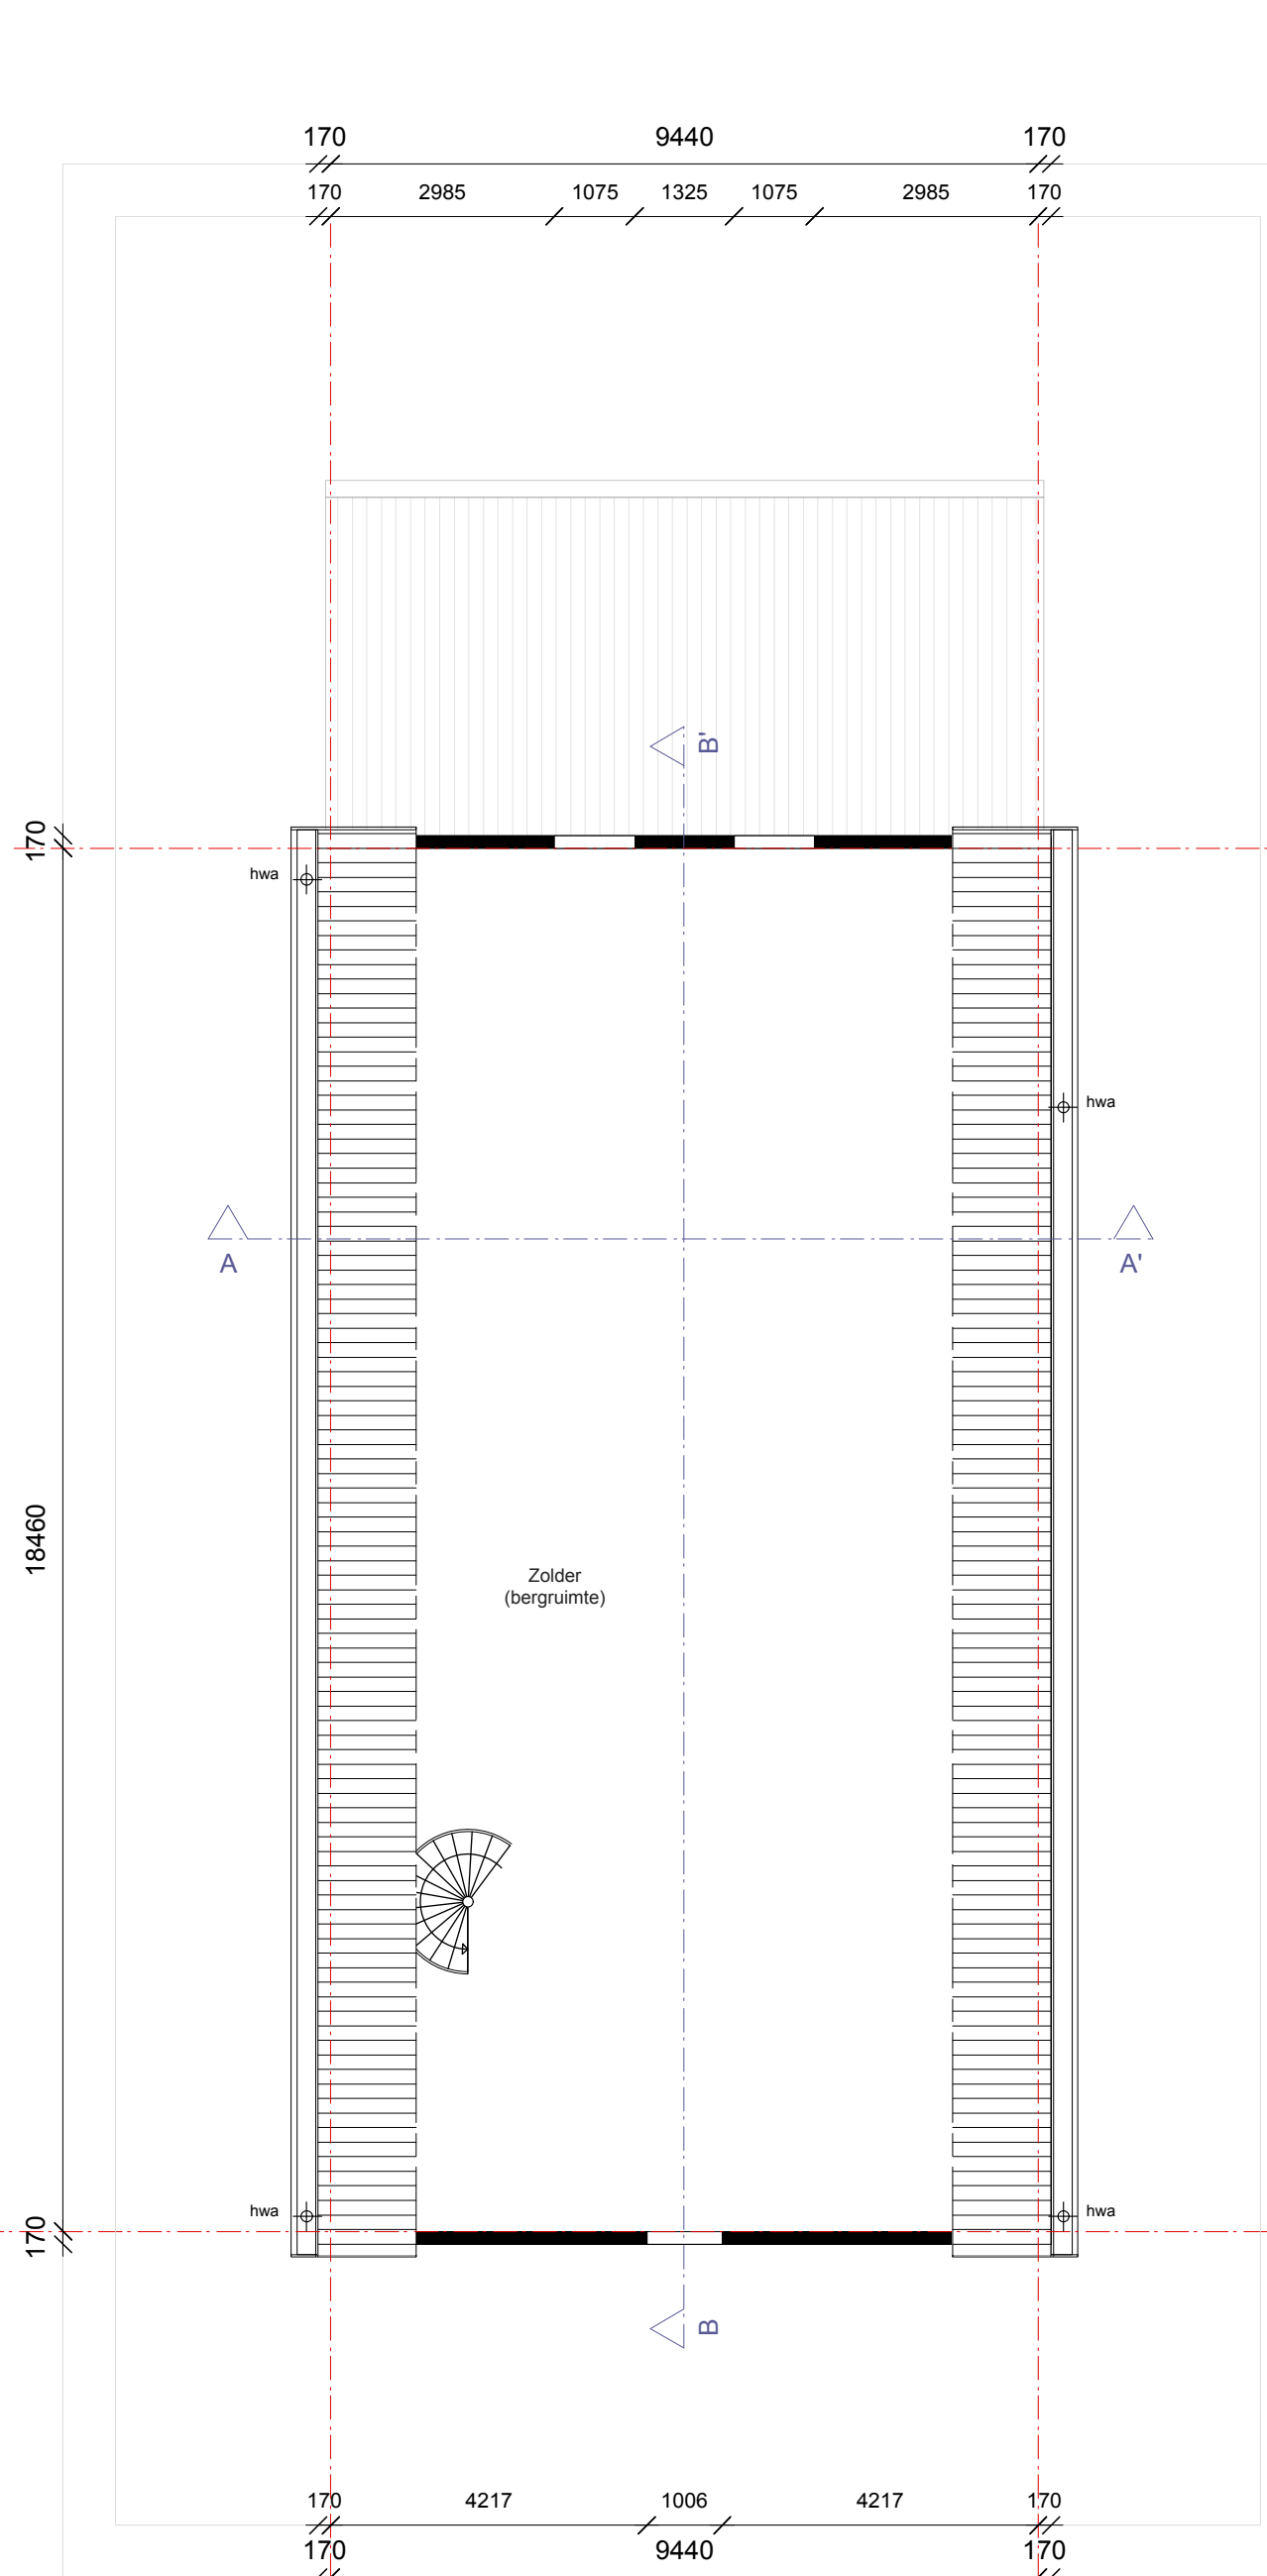


Plattegrond - 1e Verdieping
- bestaande situatie -

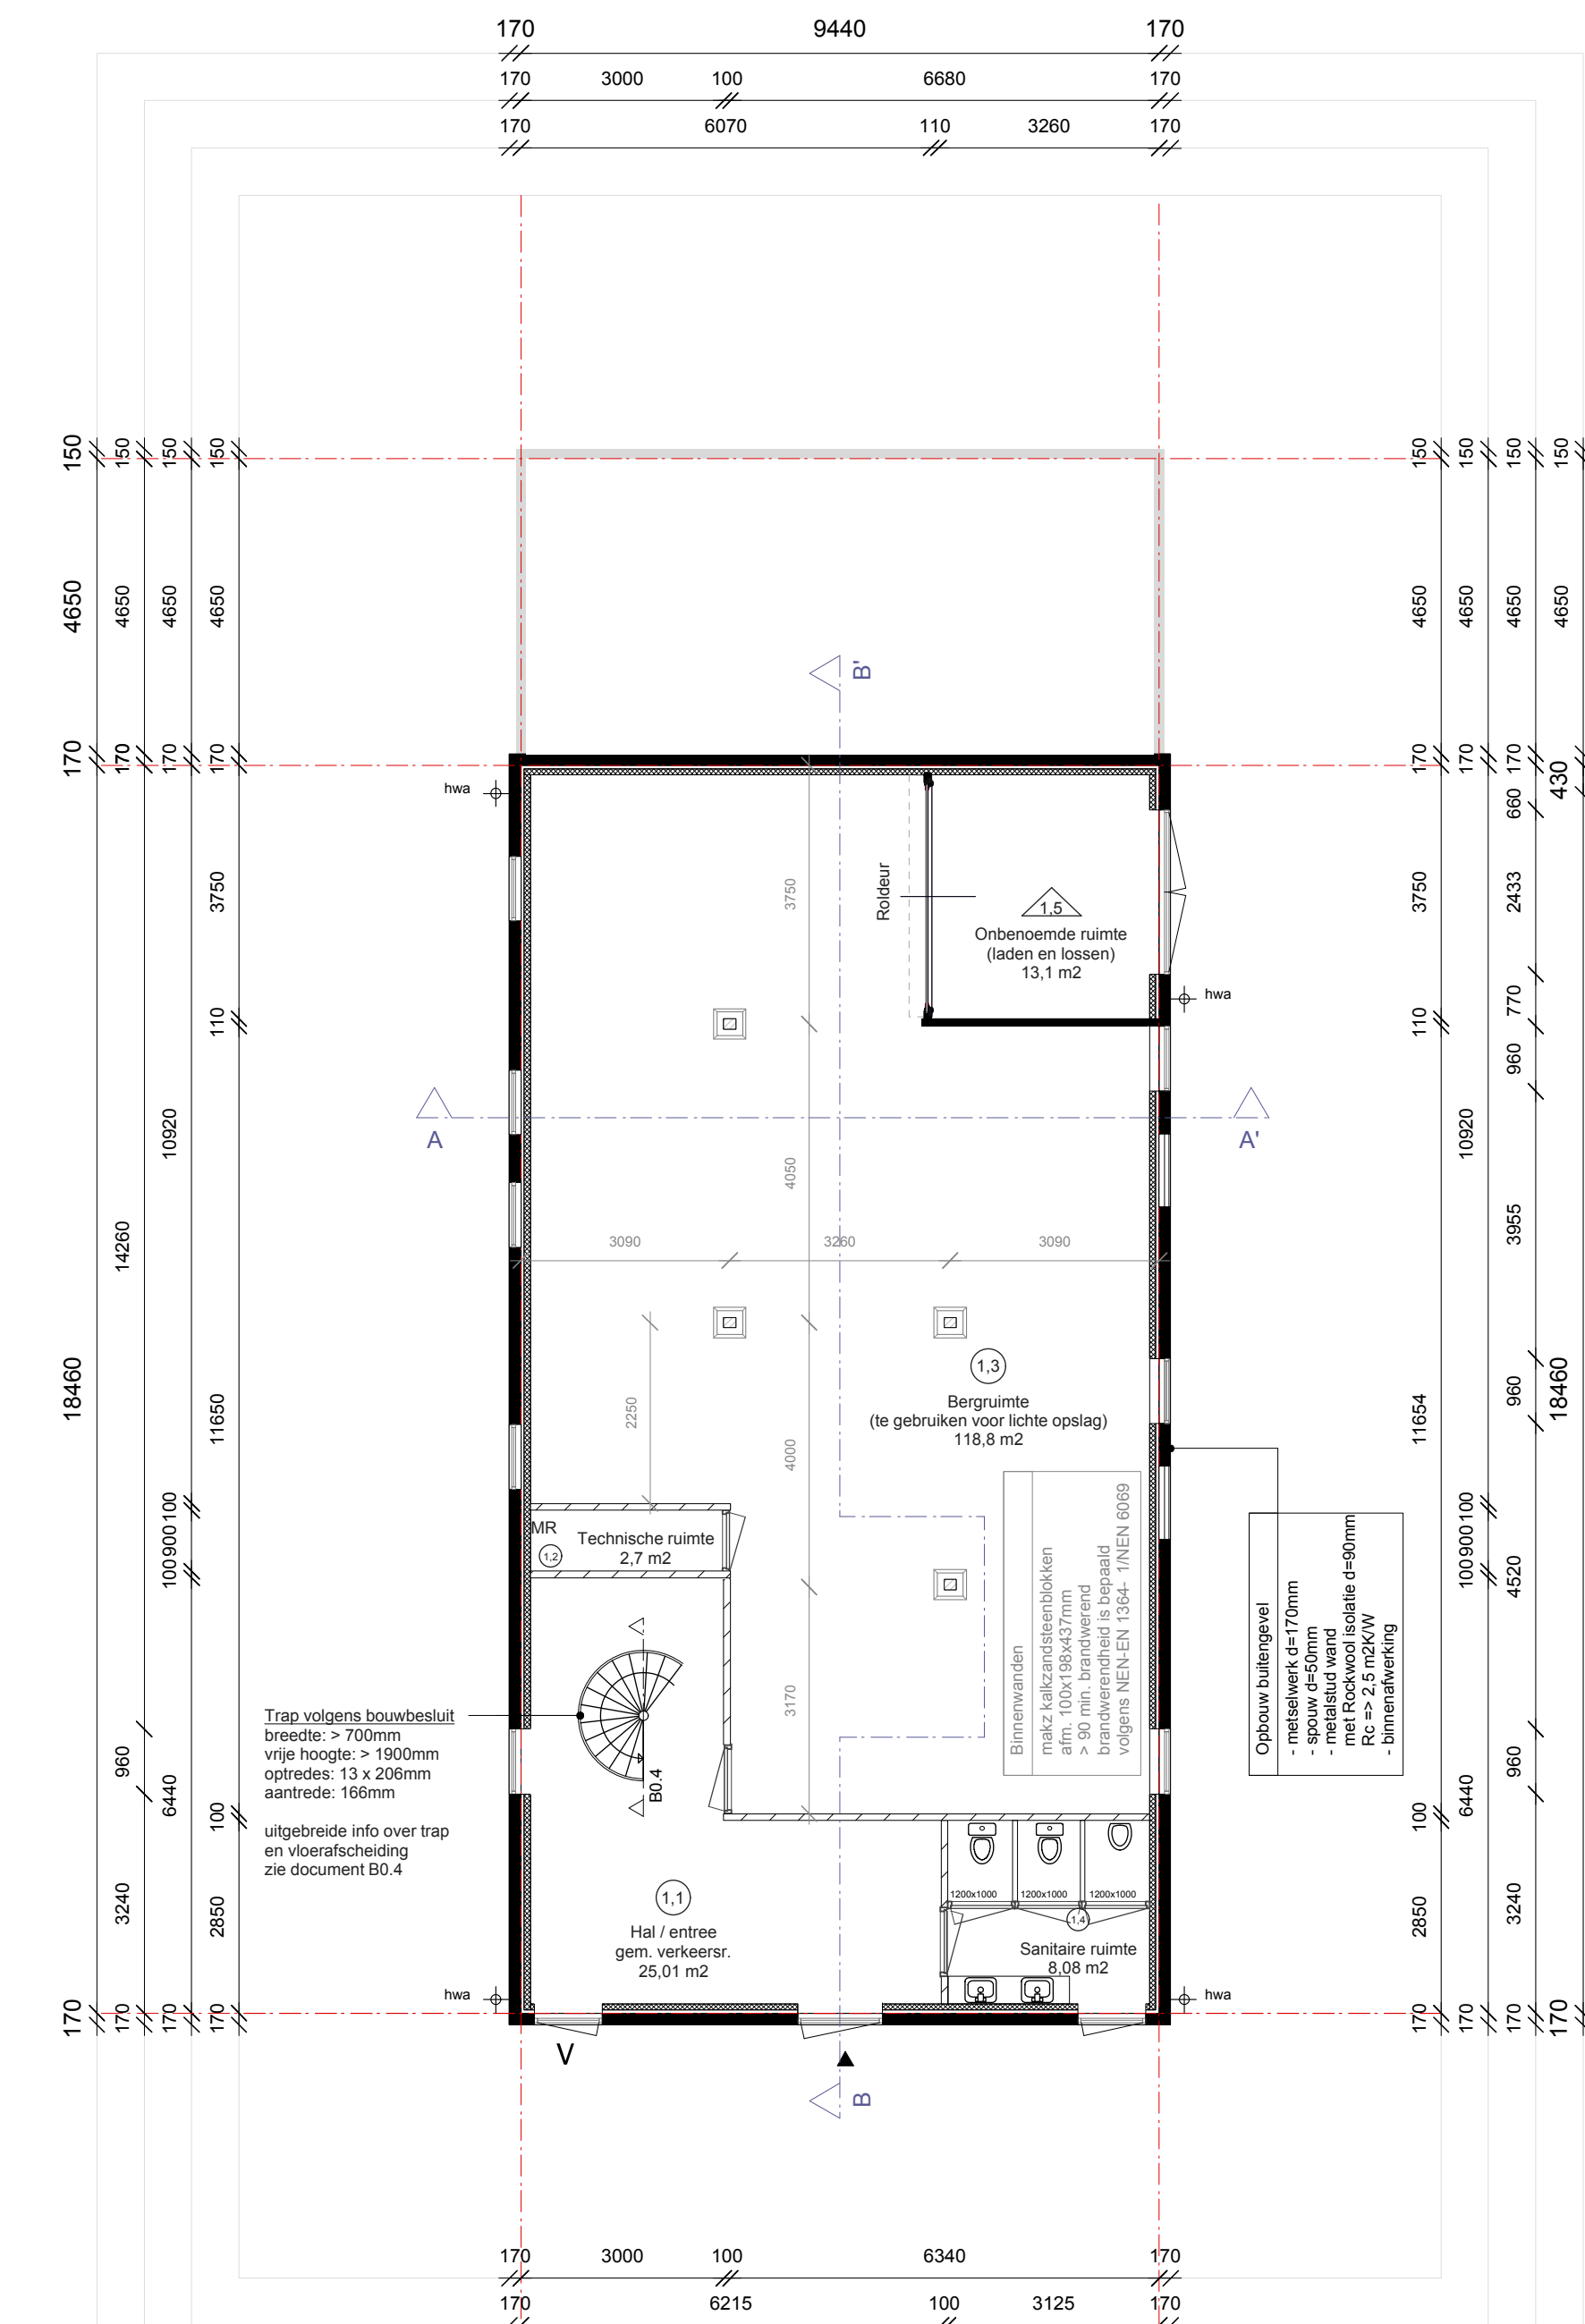


Plattegrond - Begane grond
- toekomstige situatie -

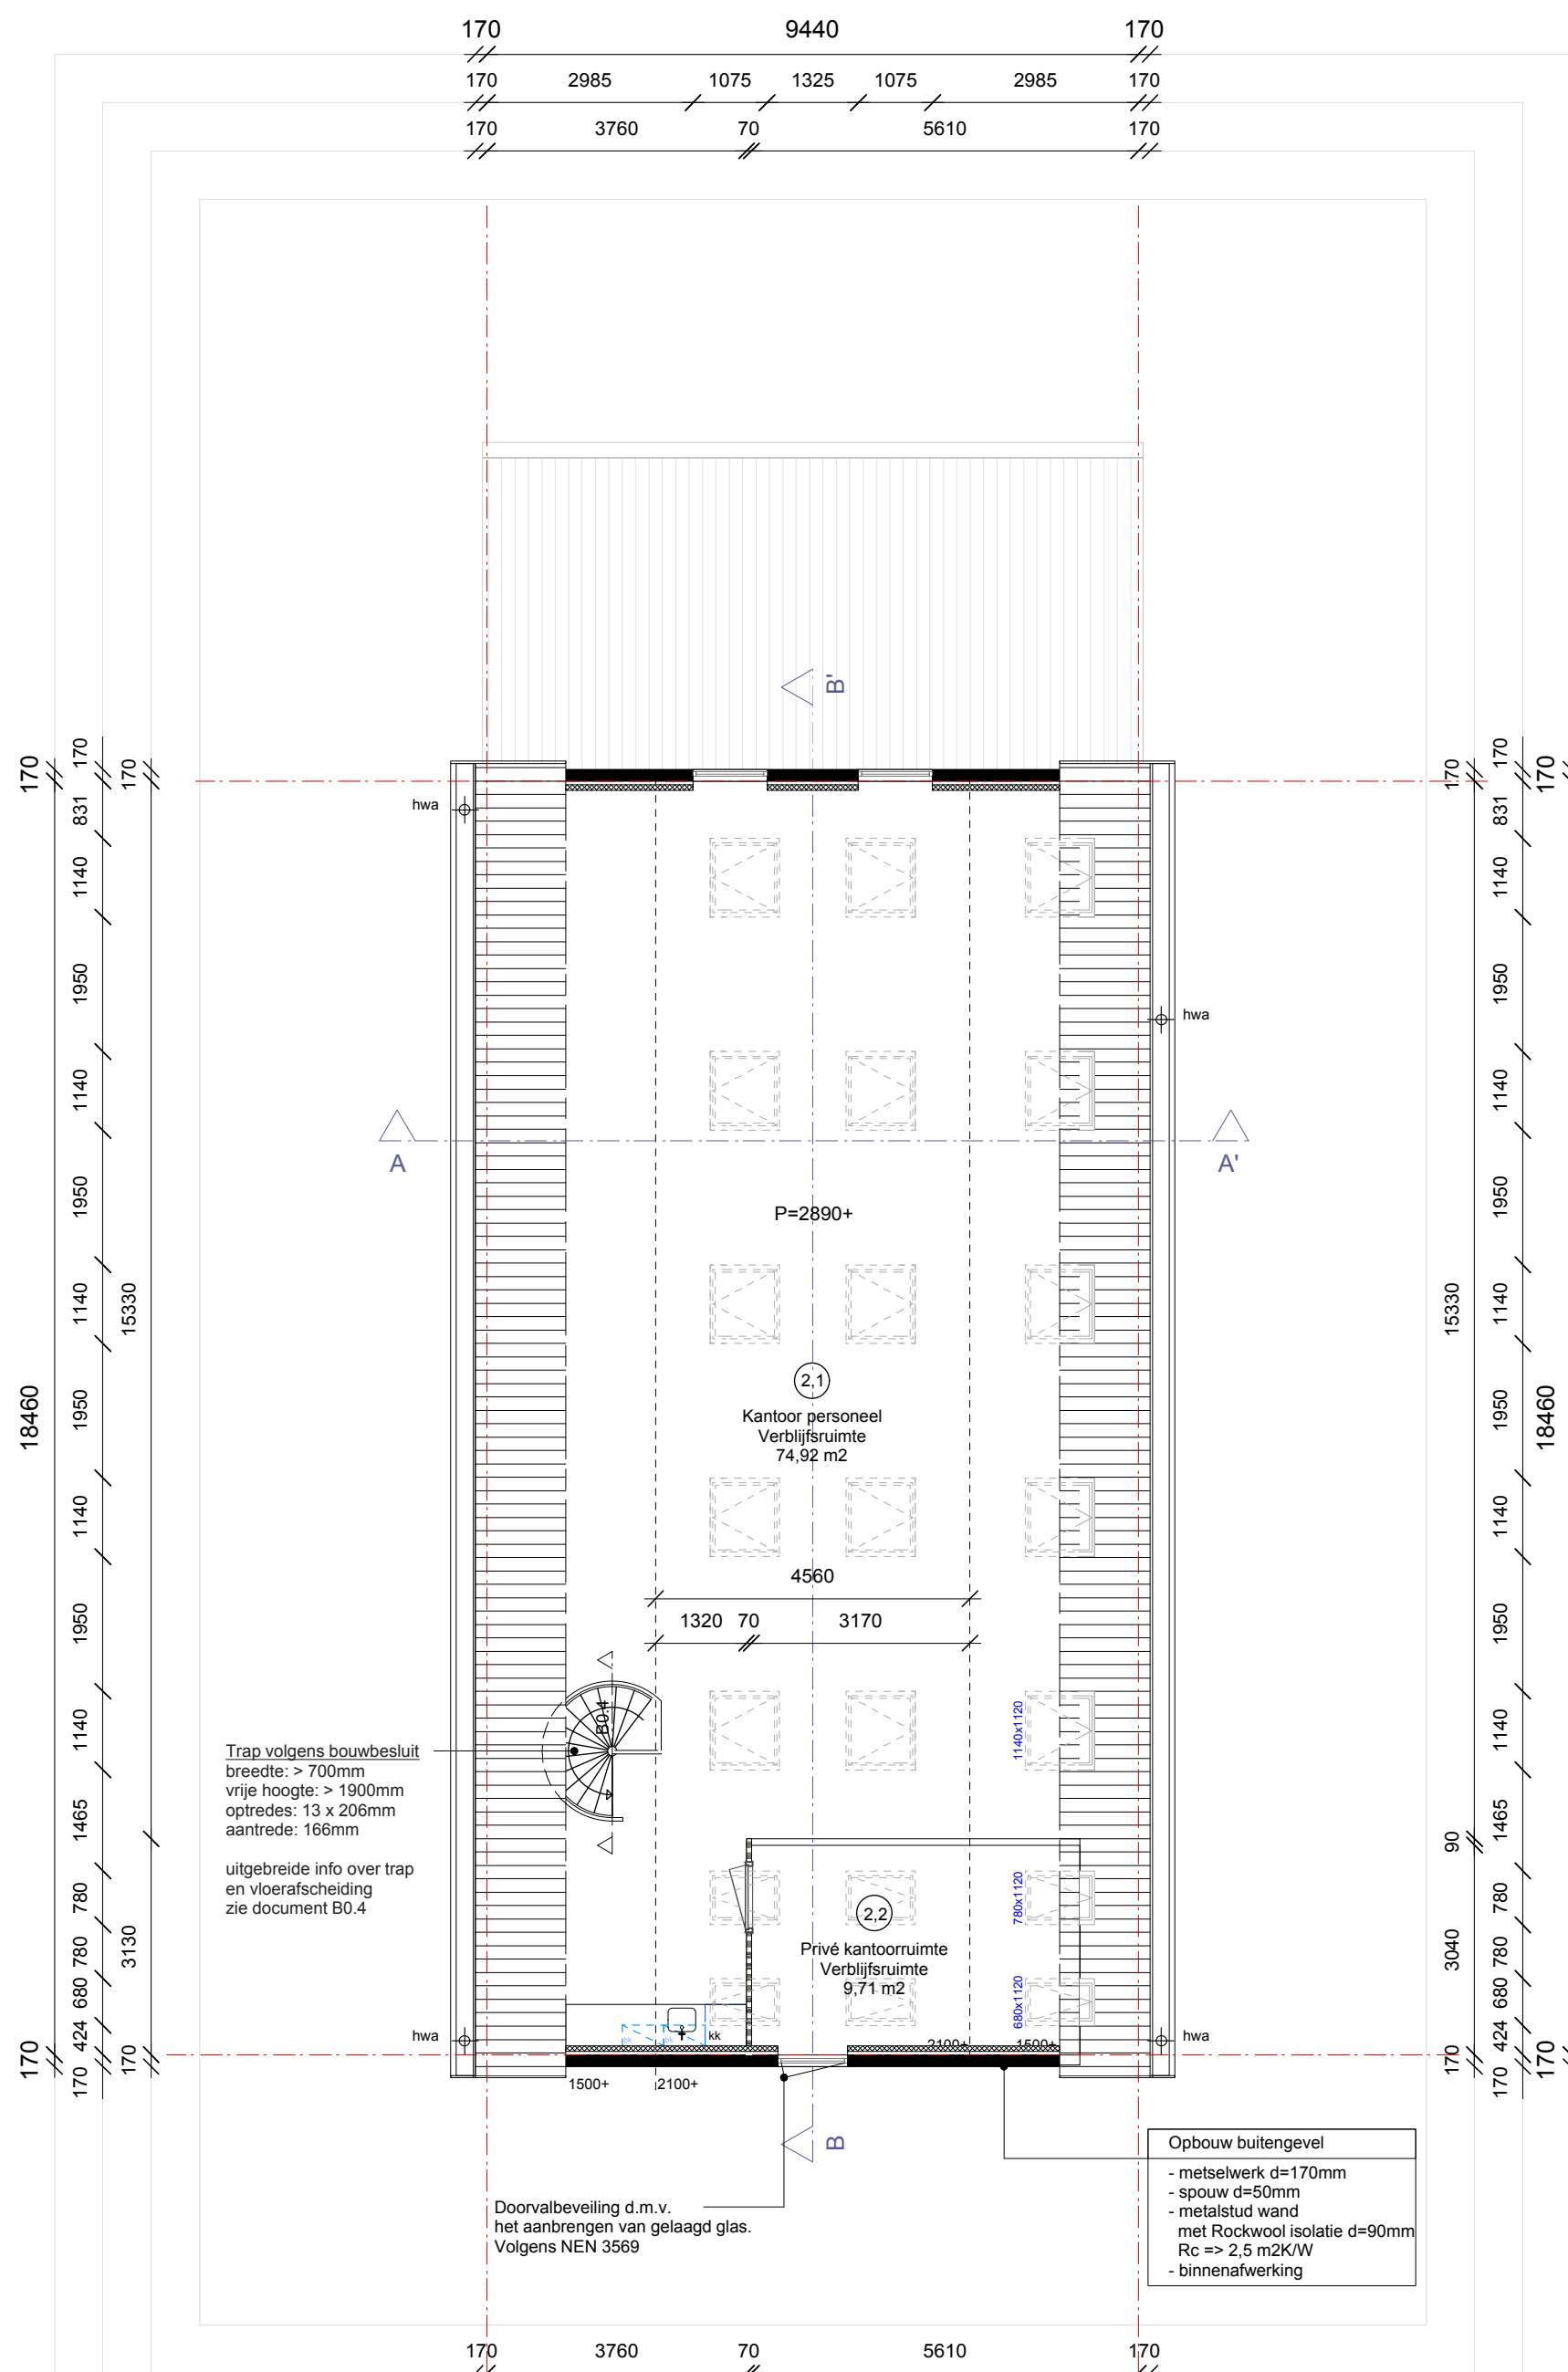


Plattegrond - 1e Verdieping
- toekomstige situatie -

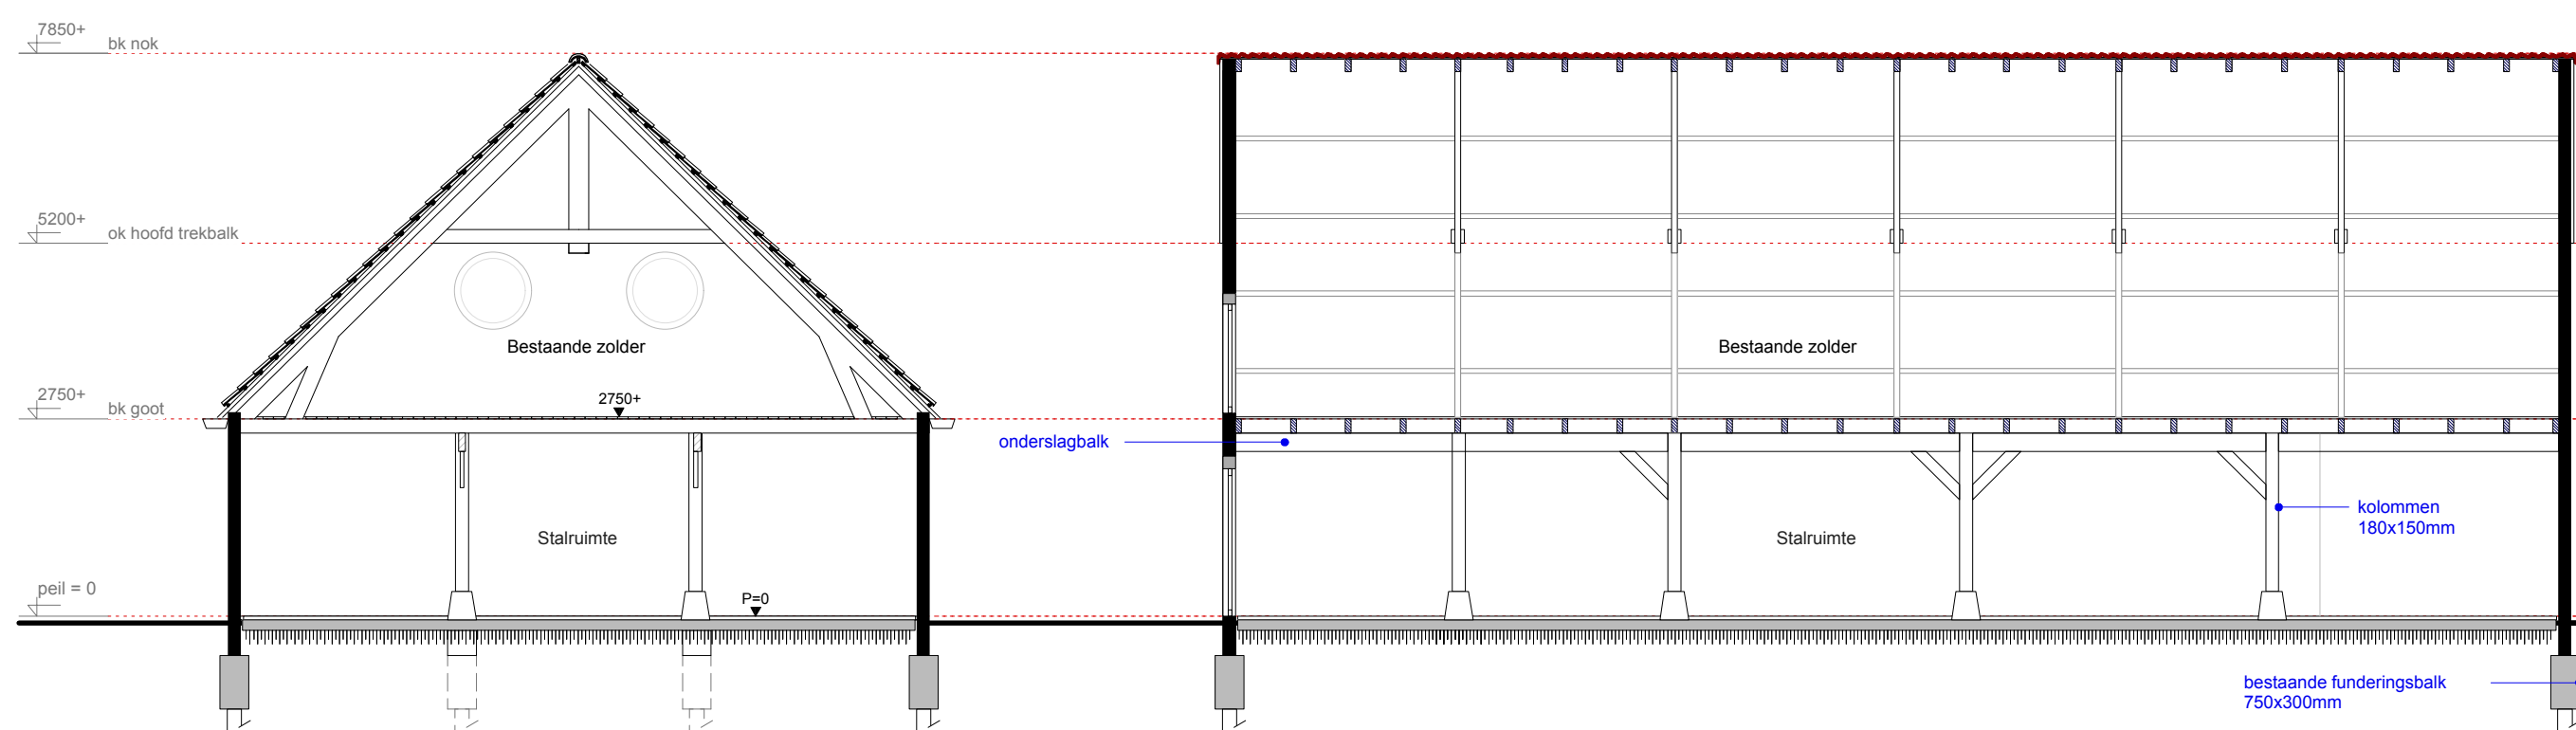

Doorsnede A-A'
- bestaande situatie -

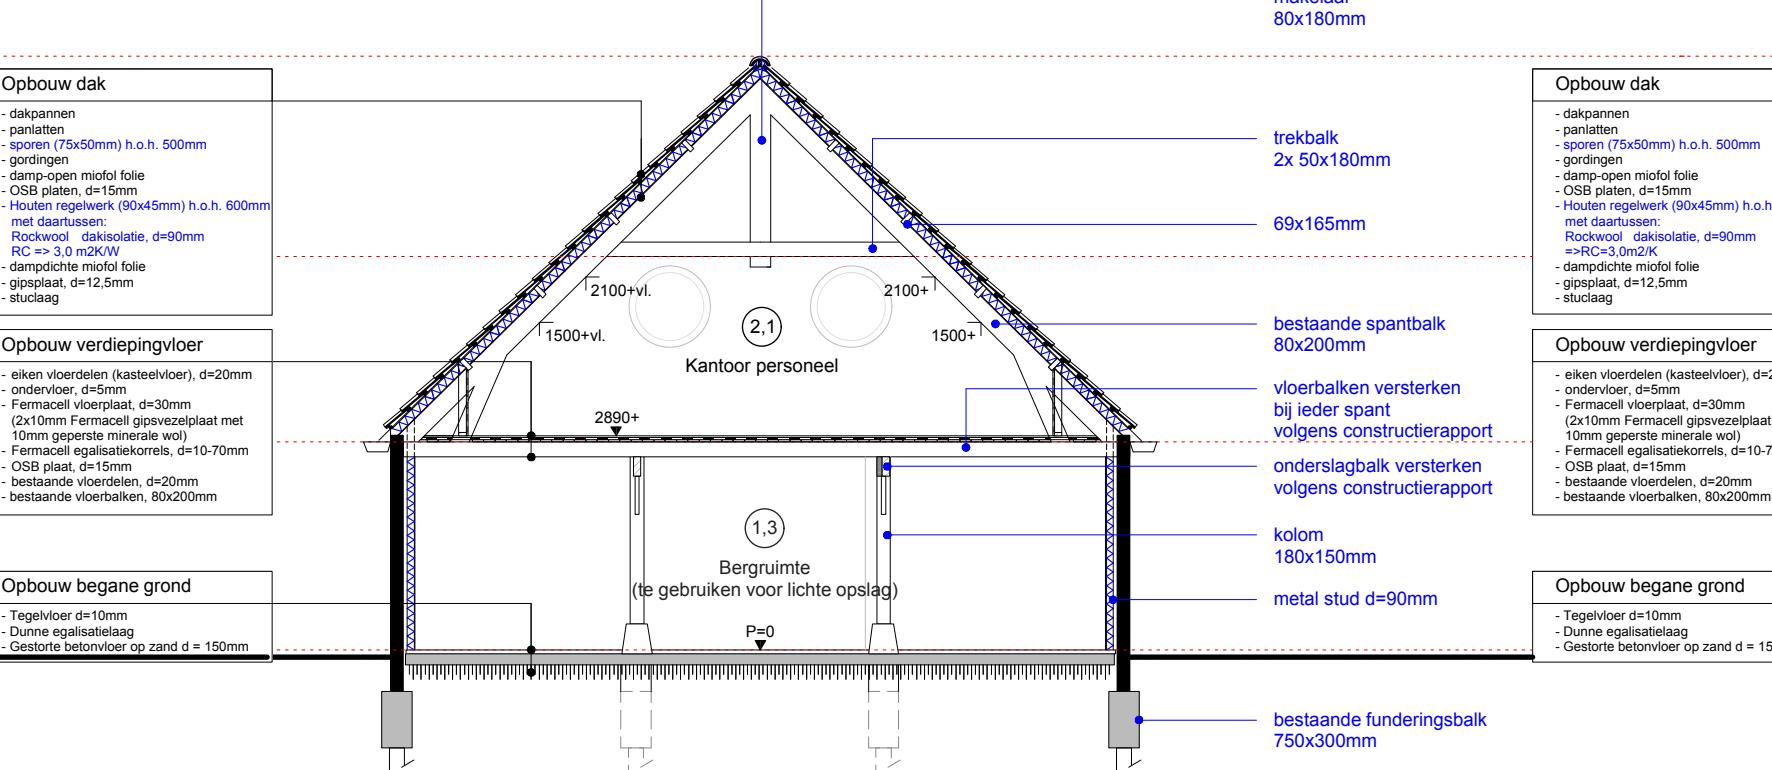

Doorsnede A-A'
- toekomstige situatie -

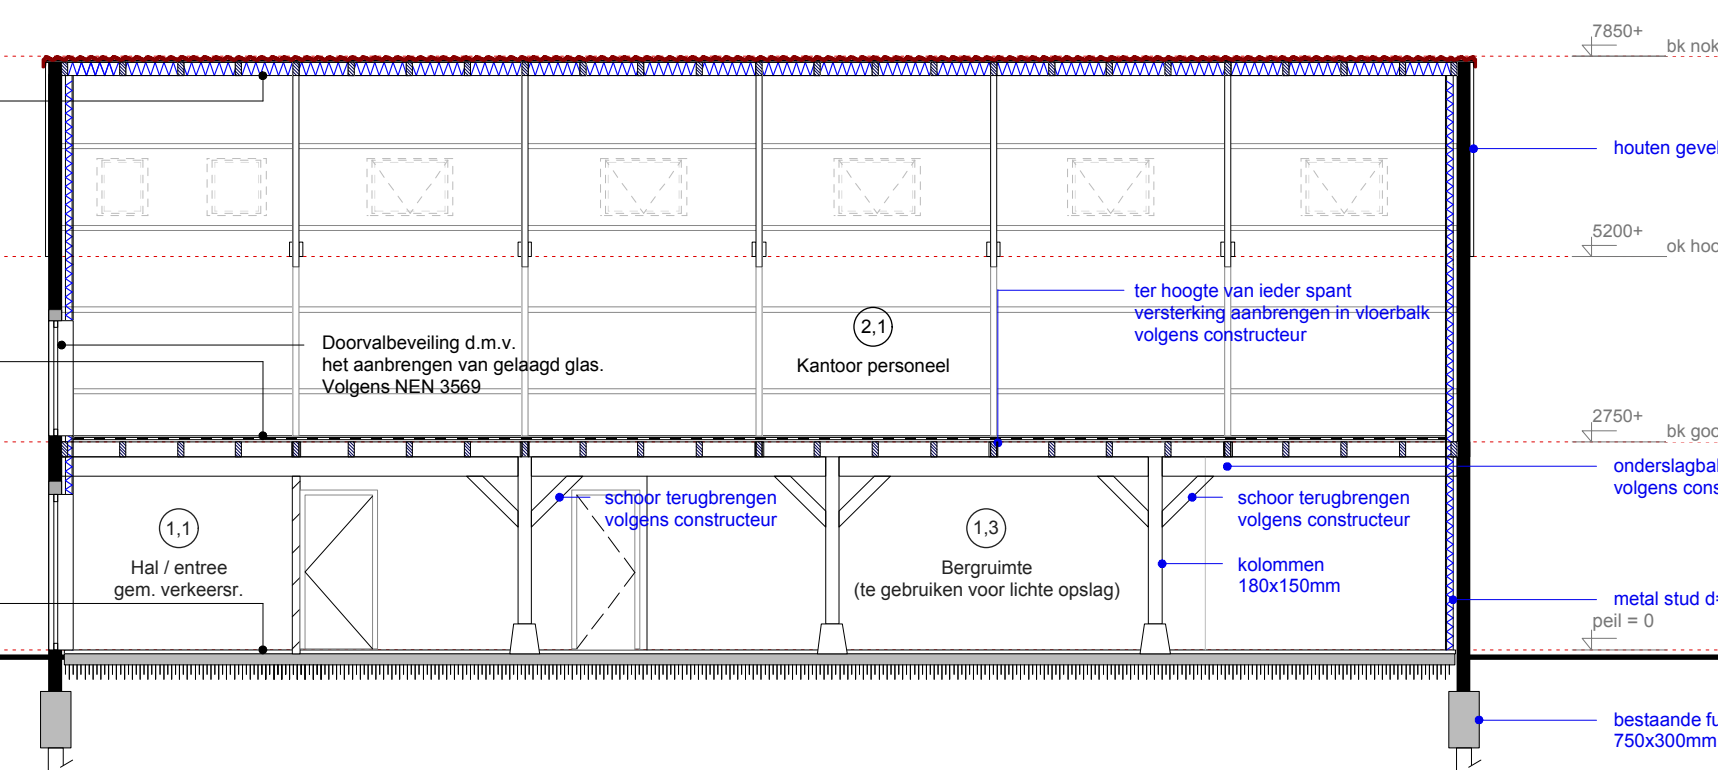

Doorsnede B-B'
- toekomstige situatie -



Voorgevel - NW
- bestaande situatie -

Achtergevel - ZO
- bestaande situatie -

tekening	BOUWKUNDIG OVERZICHT	tekening	OV.01
opdrachtgever	Dhr. M. Somers	werknummer	15.19
adres	Benederind Zuidzijde 243	datum	30-10-2015
postcode	3405 CJ BENSCHOP	gewijzigd 1	03-11-2015
telefoon	06 41 86 24 44	formaat	A0
project	Aanvraag voor realisatie van kantoorfunctie	schaal	1:100

EVERS 3D VISION
BOUWKUNDIG TEKENWERK | 3D VISUALISATIE