



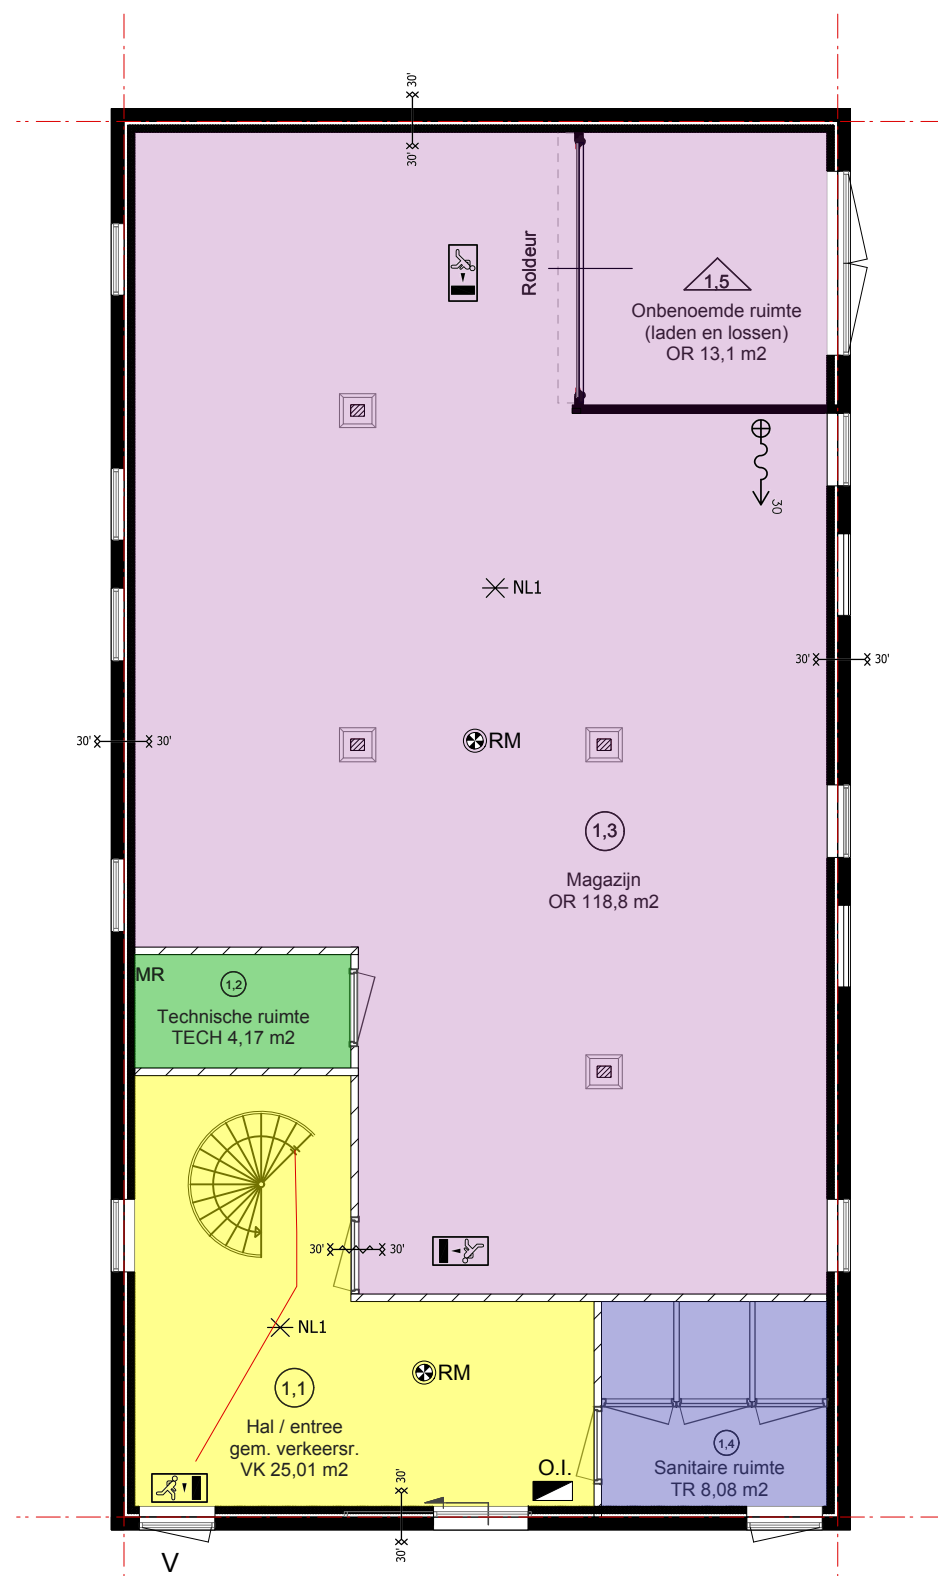

Plattegrond - Begane grond

- toekomstige situatie -

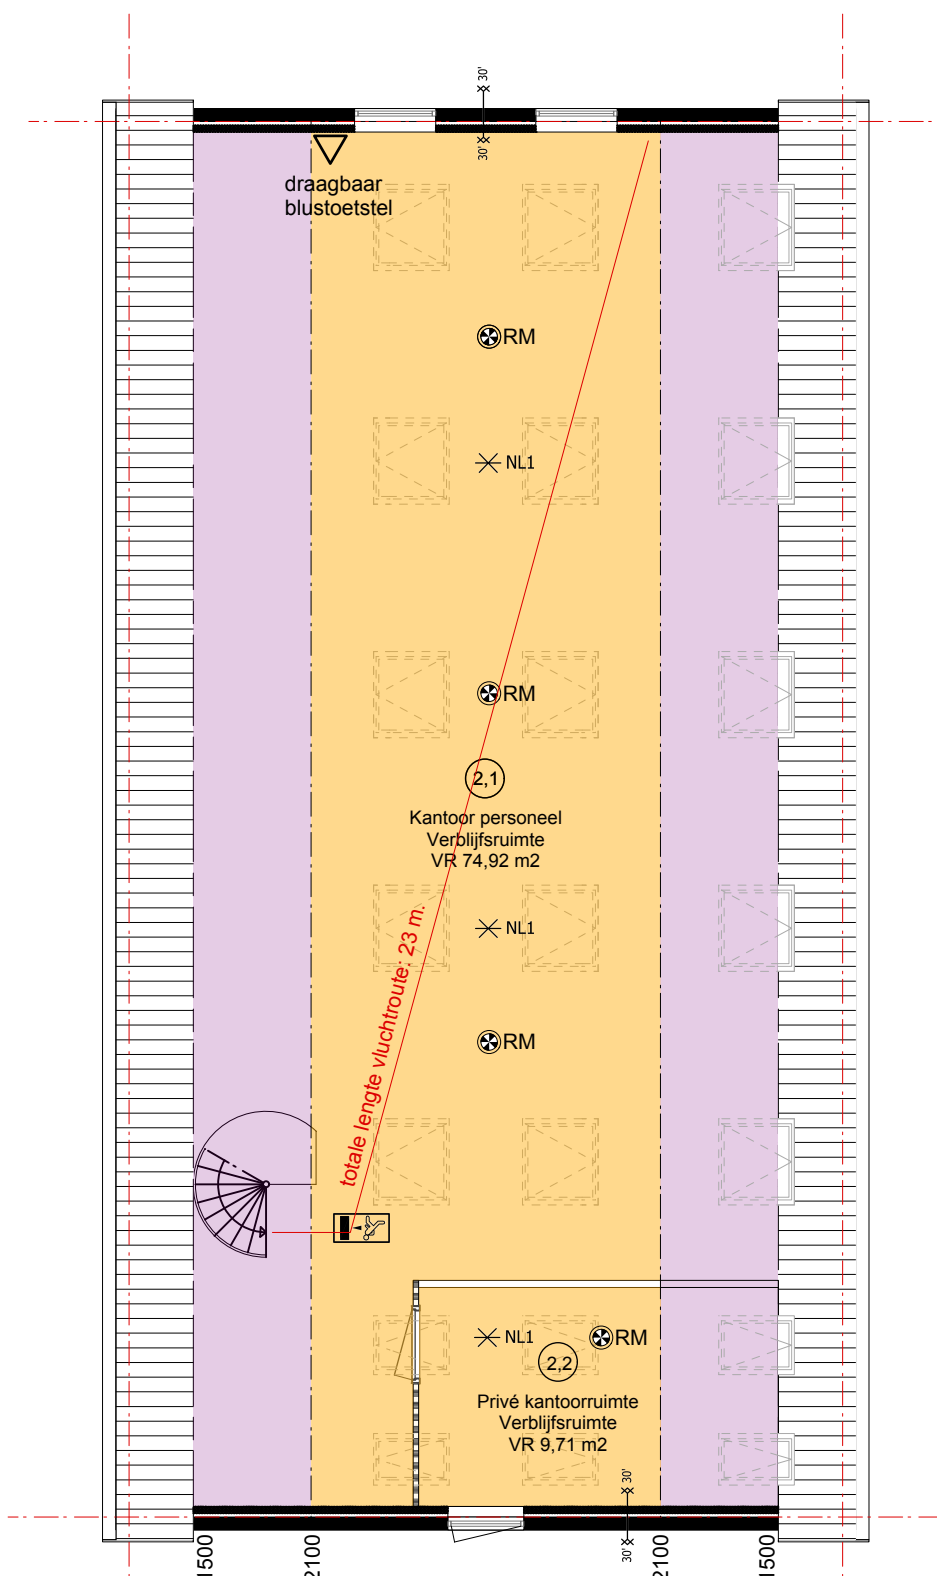

Plattegrond - 1e Verdieping

- toekomstige situatie -

tekening	:	BRANDVEILIGHEID	tekening	:	XXXX
			werknummer	:	15.19
opdrachtgever	:	Dhr. M. Somers	datum	:	01-10-2015
adres	:	Bendeneind ZZ 243	gewijzigd 1	:	03-11-2015
postcode	:	3405CJ, BENSCHOP	formaat	:	A3
telefoon:	:	06 41 86 24 44	schaal	:	1:100
project	:	Realisatie van kantoorruimte			