
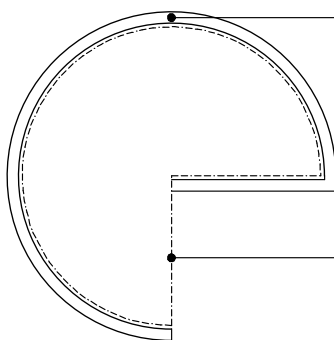


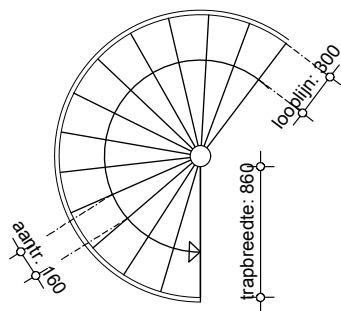

Vloerafscheiding
Traphek rondom trapgat, bk = 1000 mm


Trapgat
diameter 1980 mm

Opbouw verdiepingvloer

- eiken vloerdelen (kasteelvloer), d=20mm
- ondervloer, d=5mm
- Fermacell vloerplaat, d=30mm (2x10mm Fermacell gipsvezelplaat met 10mm geperste minerale wol)
- Fermacell egalisatiekorrels, d=10-70mm
- OSB plaat, d=15mm
- bestaande vloerdelen, d=20mm
- bestaande vloerbalken, 80x200mm

Opbouw begane grond

- Tegelvloer d=10mm
- Dunne egalisatielaag
- Gestorte betonvloer op zand d = 150mm

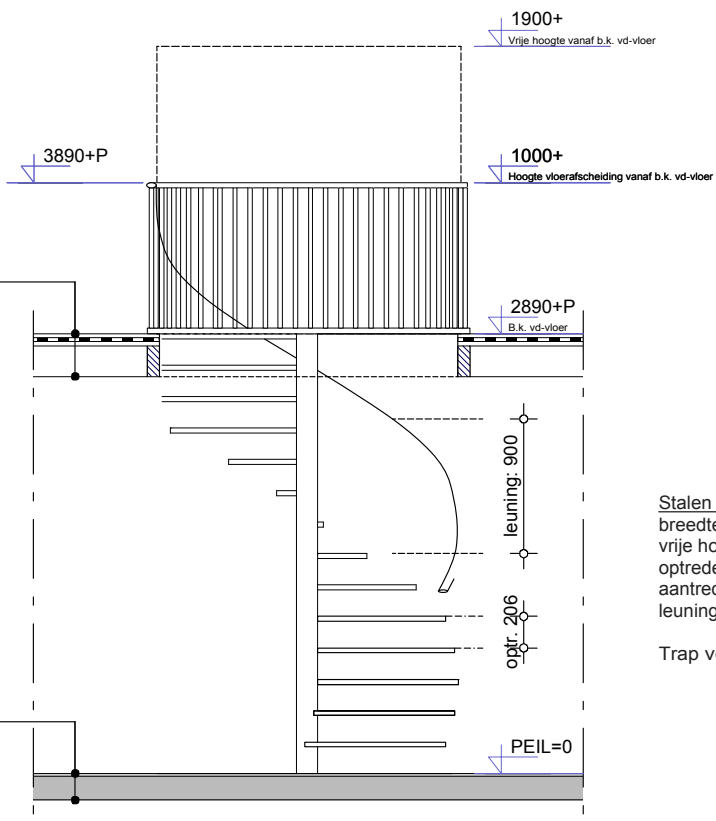

Stalen spiltrap volgens bouwbesluit
breedte: > 700 mm
vrije hoogte: > 1900 mm
optredes: 13 x 206 mm
aanrede: 160 mm
leuninghoogte: 900 mm

Trap voldoet

Vloerafscheiding deur verdieping

De vloerafscheiding bij de deur op de verdieping hangt af van het besluit van de brandweer over het aantal benodigde vluchtwegen.

Wanneer de vluchtweg over de hoofdtrap voldoende blijkt zal deze deur voorzien worden van een doorvalbeveiliging.



tekening : **TRAP / VLOERAFSCHIEDING**

tekening : **B0.4**
werknummer : **15.19**

EVERS 3D VISION
BOUWKUNDIG TEKENWERK | 3D VISUALISATIE

opdrachtgever : Dhr. M. Somers
adres : Benedeneind Zuidzijde 243
postcode : 3405 CJ, BENSCHOP
telefoon : 06 41 86 24 44
project : Aanvraag voor realisatie van kantoorfunctie

datum : 30-10-2015
gewijzigd 1 :
formaat : A3
schaal : 1:50