


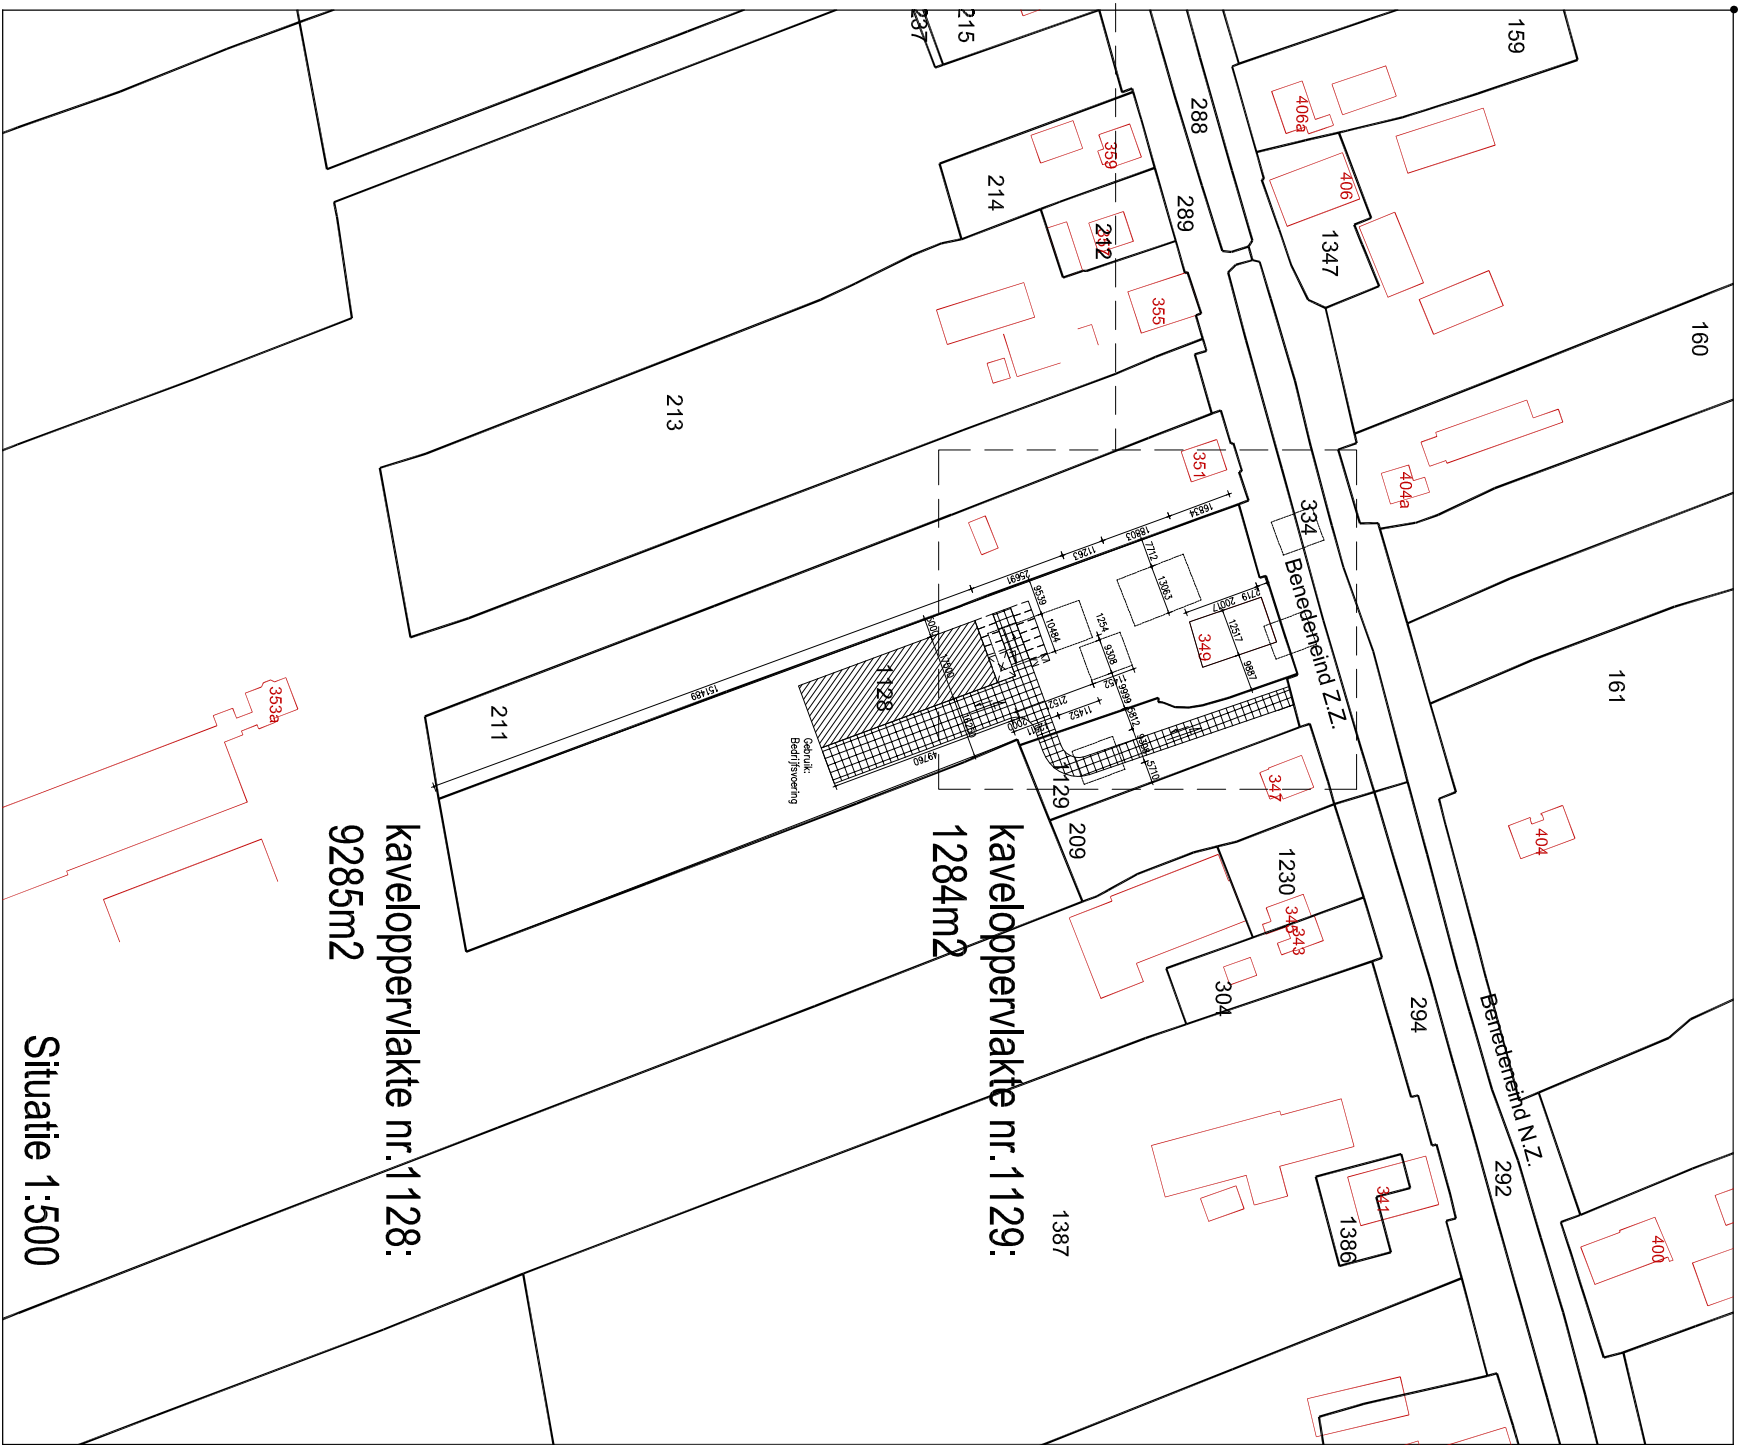


kaveloppervlakte nr.1128:
9285m2

kaveloppervlakte nr.1129:
1284m2

Situatie 1:500

Tbv completieering aanvraag
registratienummer 512.0/2.265

Kadostrale gemeente: Lopik
Sectie: E
Nummer: 1128

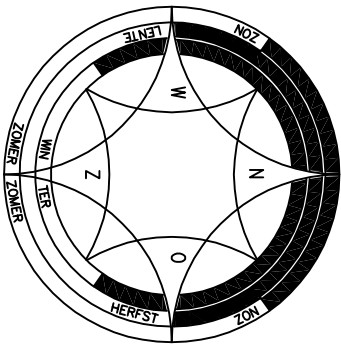

Remco Sauer
Jonker Bolpoort 7
3833 ZB Leusden
Mobiel: 06 - 2678 3610
E-mail: info@drafting+you.nl
Website: www.drafting+you.nl

Wijziging	Datum	Wijziging	Datum

Omgevingsvergunning
formaat schaal datum
A3 1:500 4-11-2013
projectnummer
B2013_004
bladnummer
B4.010



opdrachtgever
Dhr. J.K.M. Klever
Benedeneind ZZ 349 te Benschop
project
Nieuwbouw bedrijfshal met kantoorruimte
Firma J.K.M. Klever Montage B.V.
onderwerp
Situatie
Nieuw

definitief

