
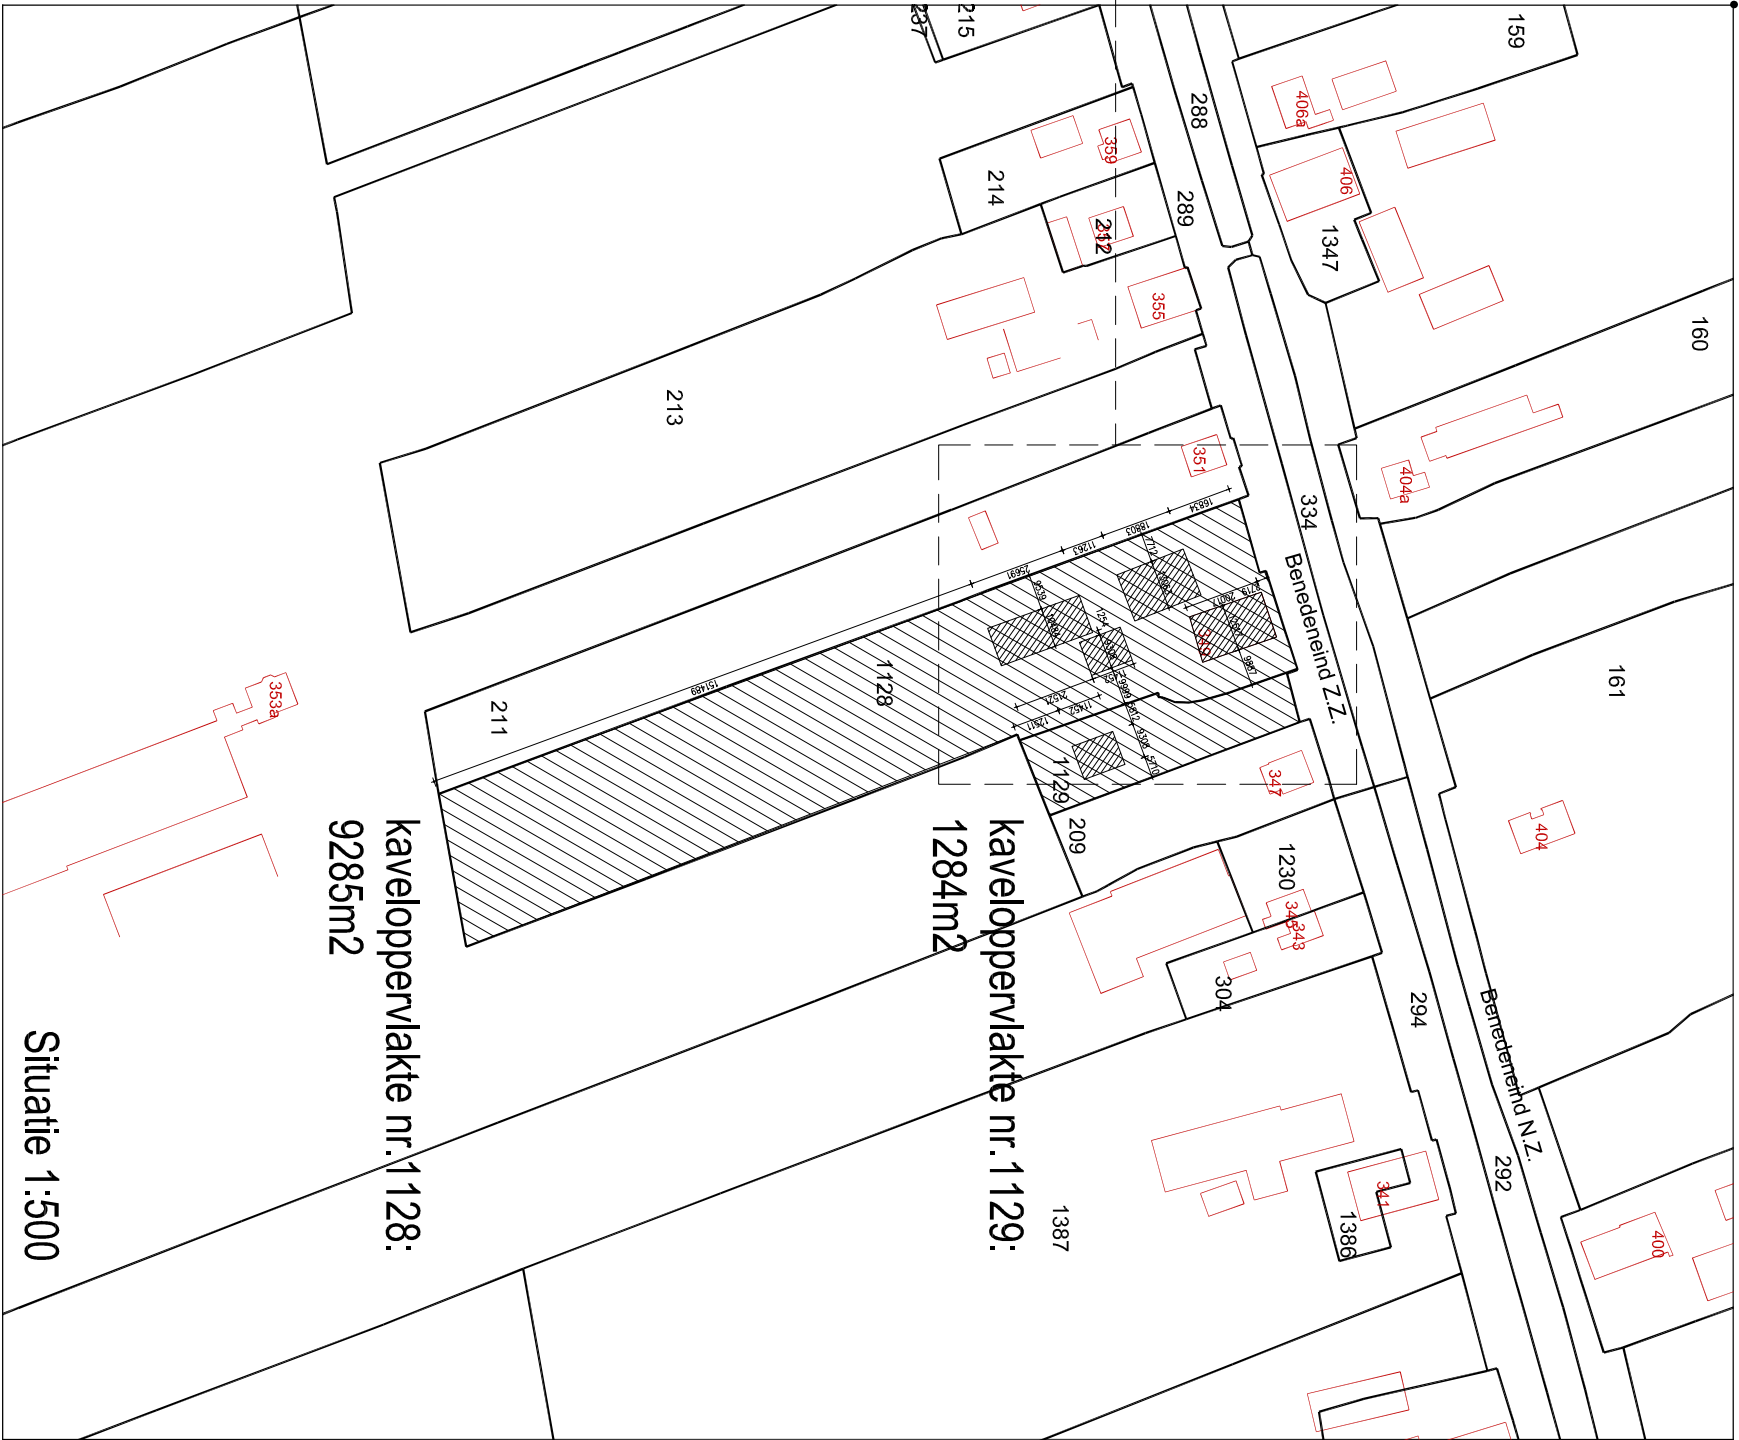


Situatie 1:500

Tbv completieing aanvraag
registratienummer 512.02.285

Kadastrale gemeente: Lopik
Sectie: E
Nummer: 1128

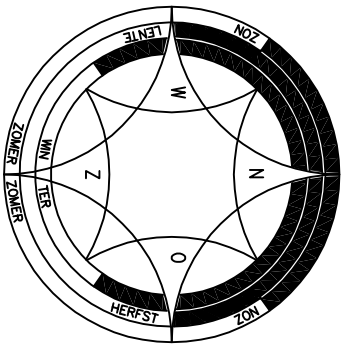

Bebouwd oppervlakte bestand kavels nr. 1128:

1 = Woonhuis	= ca. 250m ²
2 = Bijgebouw 1	= ca. 245m ²
3 = Bijgebouw 2	= ca. 107m ²
4 = Remney loods	= ca. 270m ²
Totaal bestand	= ca. 872m ²

nr. 2 t/m 5 worden gesloopt

Bebouwd oppervlakte bestand kavels nr. 1129:

5 = Bijgebouw 3	= ca. 107m ²
-----------------	-------------------------



opdrachtgever
Dhr. J.K.M. Klever
Benedeneind ZZ 349 te Benschop

project
Nieuwbouw bedrijfshal met kantoorruimte
Firma J.K.M. Klever Montage B.V.

onderwerp
Situatie

Bestand

definitief

Remco Sauer
Jonker Bolpoort 7
3833 ZB Leusden

Mobiel: 06 - 2678 3610
E-mail: info@drafting+you.nl
Website: www.drafting+you.nl

Wijziging	Datum	Wijziging	Datum

Omgevingsvergunning

formaat A3

schaal 1:500

datum 4-11-2013

projectnummer B2013_004

bladnummer B4.000



Vergroting 1:250