


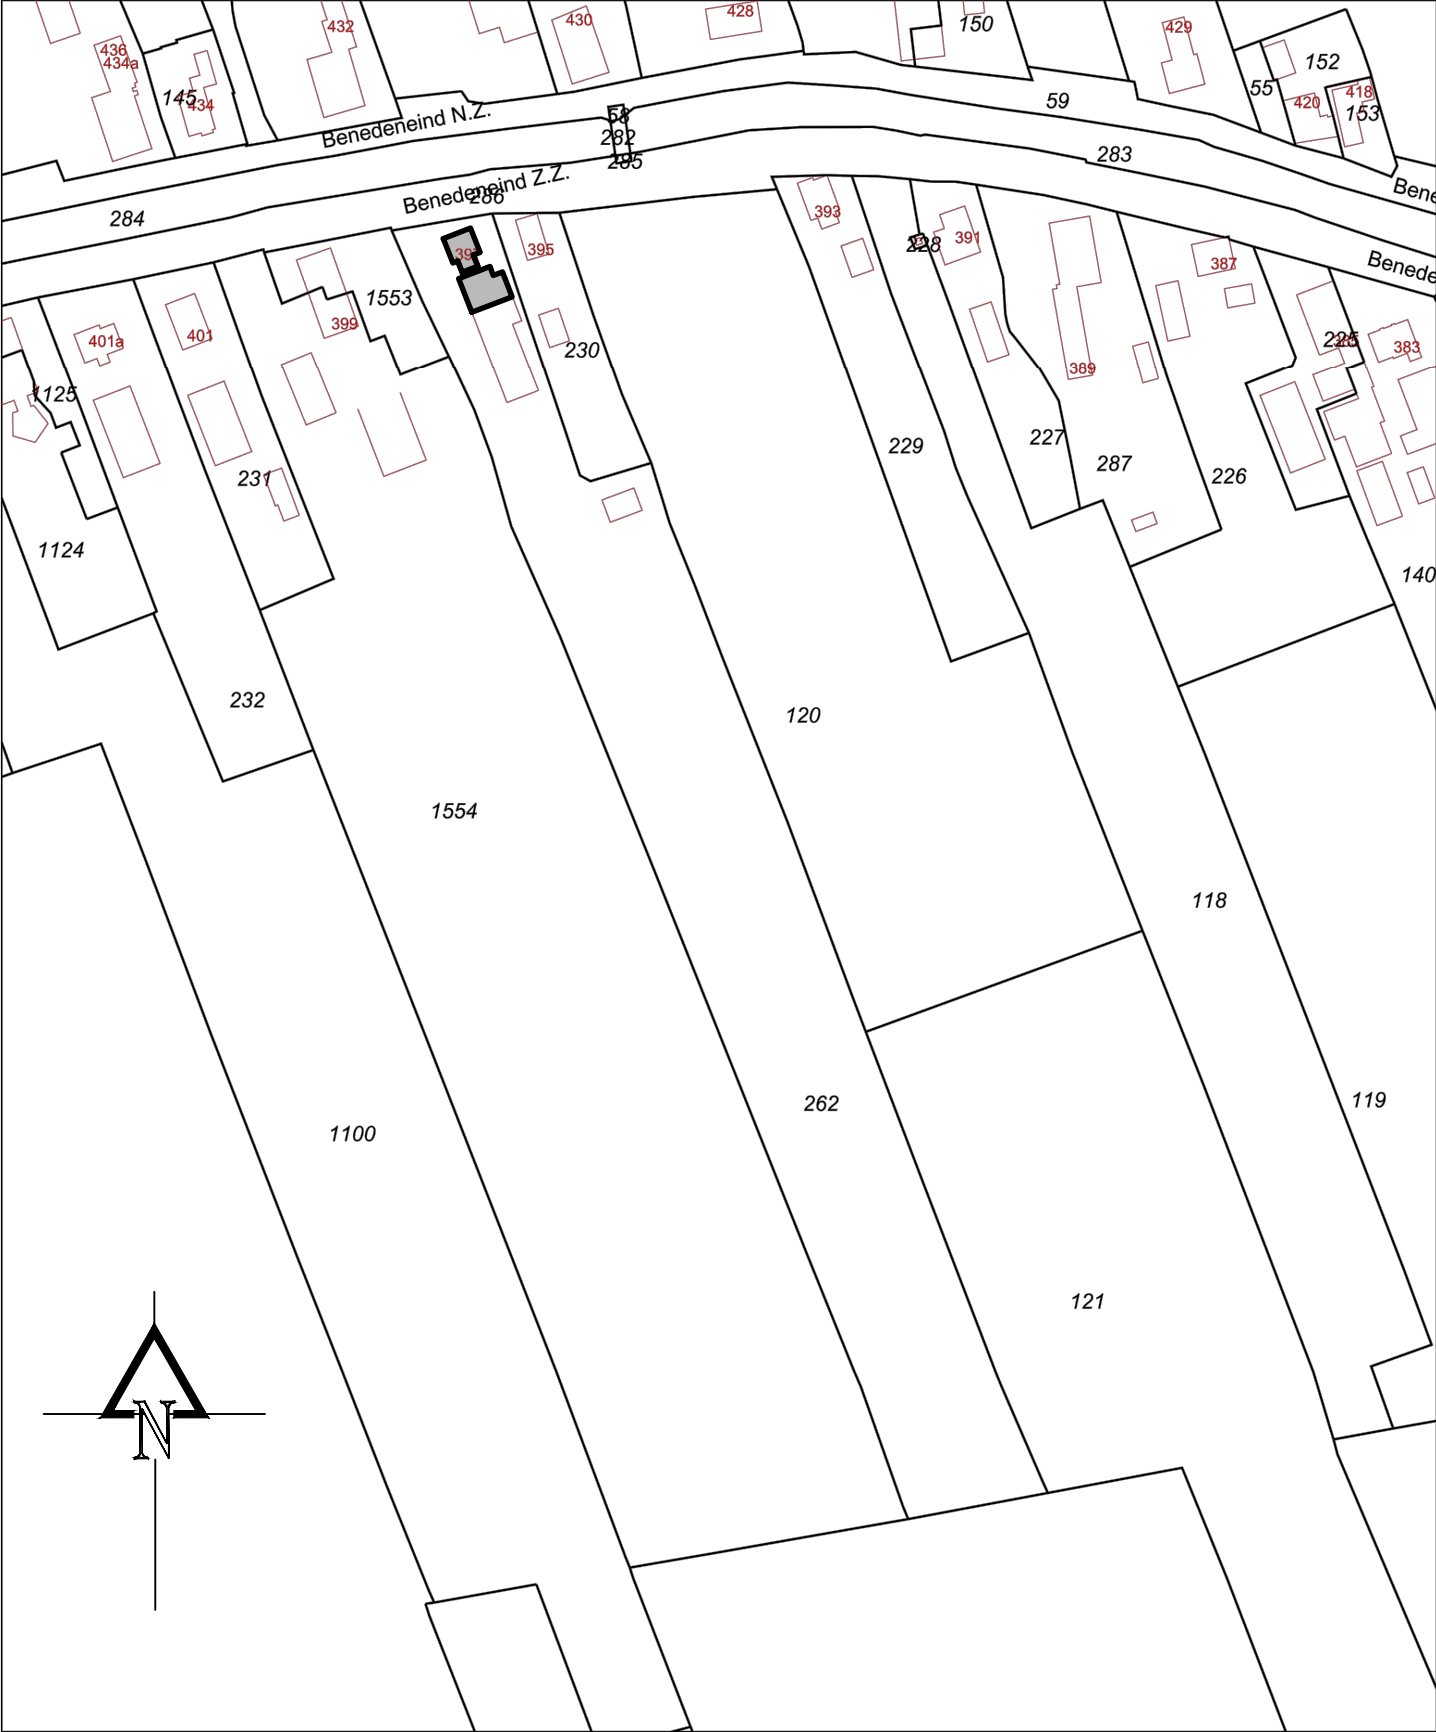

12345

25

Deze kaart is noordgericht

Perceelnummer

Huisnummer

Vastgestelde kadastrale grens

Voorlopige kadastrale grens

Administratieve kadastrale grens

Bebouwing

Overige topografie

Schaal 1:2000

Kadastrale gemeente

LOPIK

Sectie

E

Perceel

262

Voor een eensluitend uittreksel, Apeldoorn, 19 februari 2015

De bewaarder van het kadaster en de openbare registers

Aan dit uittreksel kunnen geen betrouwbare maten worden ontleend.

De Dienst voor het kadaster en de openbare registers behoudt zich de intellectuele eigendomsrechten voor, waaronder het auteursrecht en het databankenrecht.

project		
Vergroten woning Benedeneind ZZ 397 3405 CN Benschop		
opdrachtgever		
dhr. A. Copier Benedeneind ZZ 397 3405 CN Benschop		
omschrijving		
situatie - NIEUW		
datum		
22.04.2015		
getekend	formaat	schaal
rs	A3	1:2000
projectnr.	blad	
2015.014	DO 004	

ron

schutten

advies- en ontwerpbureau voor bouw en interieur

Vuurdoorn 3 - 2861 SH BERGAMBACHT

tel. 0182-354235

fax. 0182-353954

ronschutten@planet.nl

mob. 06-12099101