




oostgevel




noordgevel (ongewijzigd)



westgevel

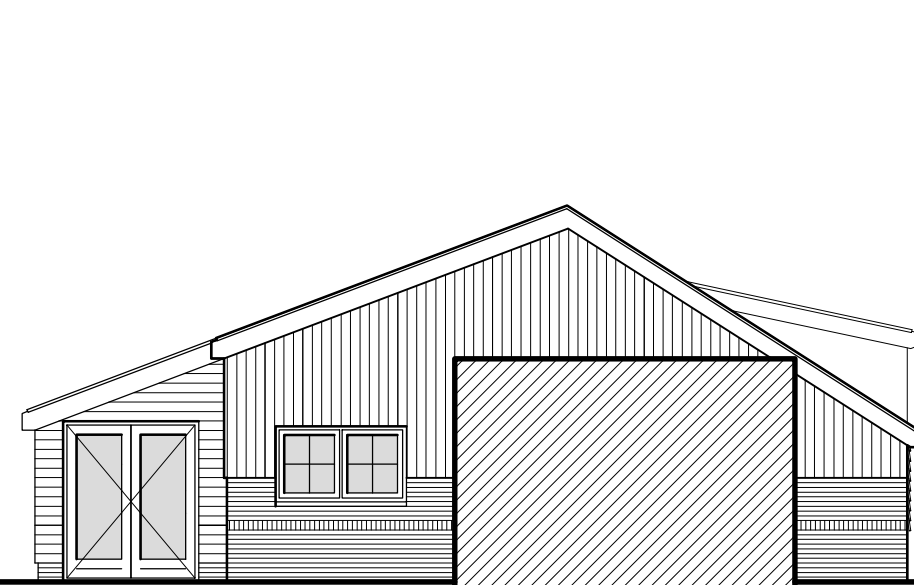

doorsnede: C

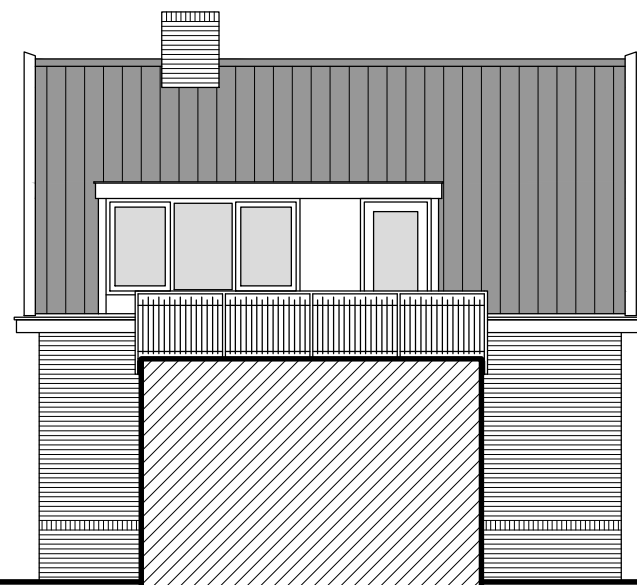

doorsnede: D

RUIMTE NR.	OMSCHRIJVING	BENAMING VOLGENS BOUWBESLUIT	OPP. IN m2
1.01	hal	verkeersruimte	4,65
1.02	hal	verkeersruimte	9,00
1.03	meterkast	technische ruimte	-
1.04	toilet	toilet	1,45
1.05	bijkeuken	onbenoemde ruimte	3,53
1.06	woonkamer/keuken	verblijfsruimte	48,30
1.07	slaapkamer	verblijfsruimte	18,72
1.08	badkamer	badruimte	6,65

gevelsteen - BESTAAND - kleur: roodbruin

HSK wand opgebouwd uit:
gepotdekselde delen
spouw
PE folie
stijl- en regelwerk 54 x 140 mm.
140 mm. recticell powerdeck - Rm = 5,83 m2KW
18 mm. multiplex + gipsplaat

lichte scheidingwand opgebouwd uit:
stijl- en regelwerk 45 x 70 mm. voorzien van isolatie
beide zijden voorzien van 12,5 mm. gipsplaat

scheidingwand opgebouwd uit:
2x acoustud 75 metal stut profielen voorzien van 2x 60 mm. glaswol
beide zijden rigidur 12,5 + gyproc dB 12,5
Rw = 69 dB
WBDO 60 min.

gevelbekleding gepotdekselde delen, kleur: donker groen

dakbedekking voor woning dakpannen - BESTAAND, kleur: antraciet

dakbedekking achter woning golfplaten - BESTAAND, kleur: antraciet

goten en hwa kunststof, kleur: grijs

kozijnen, ramen en deuren kunststof, kleur: wit

beglazing: HR++

hwa hemelwaterafvoer

rm rookmelder volgens NEN 2555

KT opstelplaats kooktoestel

CV opstelplaats cv ketel

MV opstelplaats MV unit

WM opstelplaats wasmachine

WD opstelplaats wasdroger

elektrische installatie uitvoeren volgens NEN 1010

cv installatie uitvoeren volgens NEN 3028 / 3028A


ventilatie uitvoeren volgens NEN 1087

riolering uitvoeren volgens NEN 3215


tegelwerk toilet en badruimte voorzien van vloer- en wandtegels
de aansluitingen vloer/wand en wand/wand voorzien van kimband

hang- en sluitwerk volgens Politiekeurmerk Veilig Wonen PKWW


v ventilatirooster Ducofit 50 ZR, Qv = 18,5 dm3/s/m1

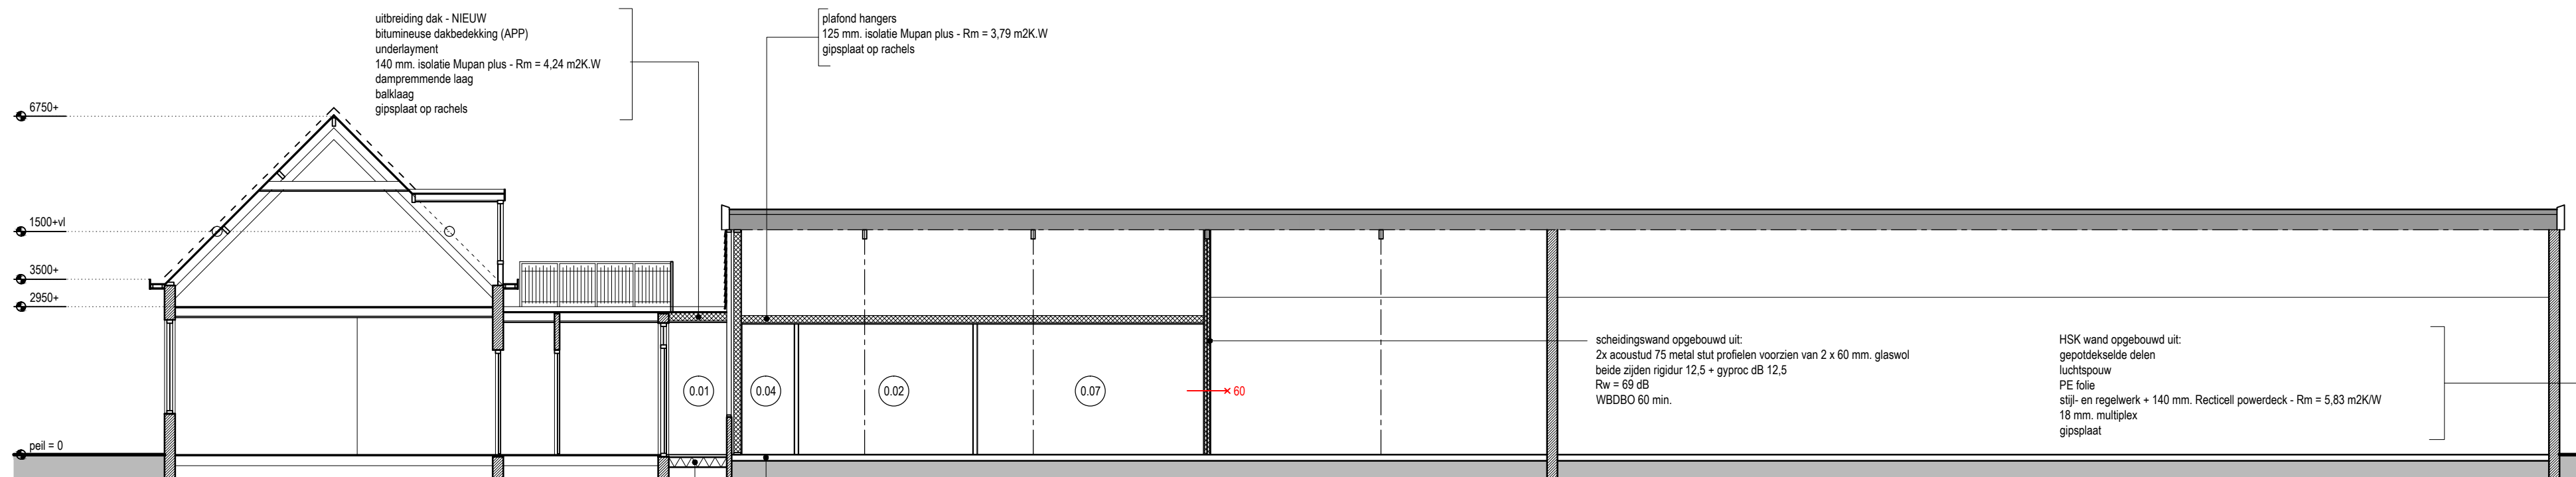

doorsnede: A

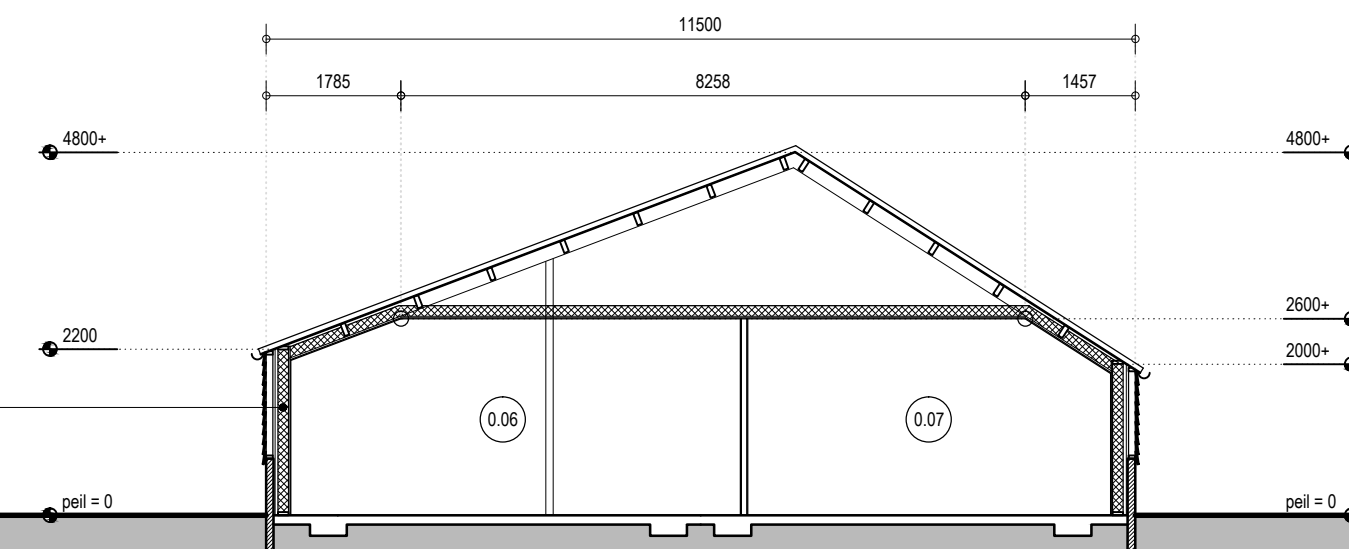

doorsnede: B

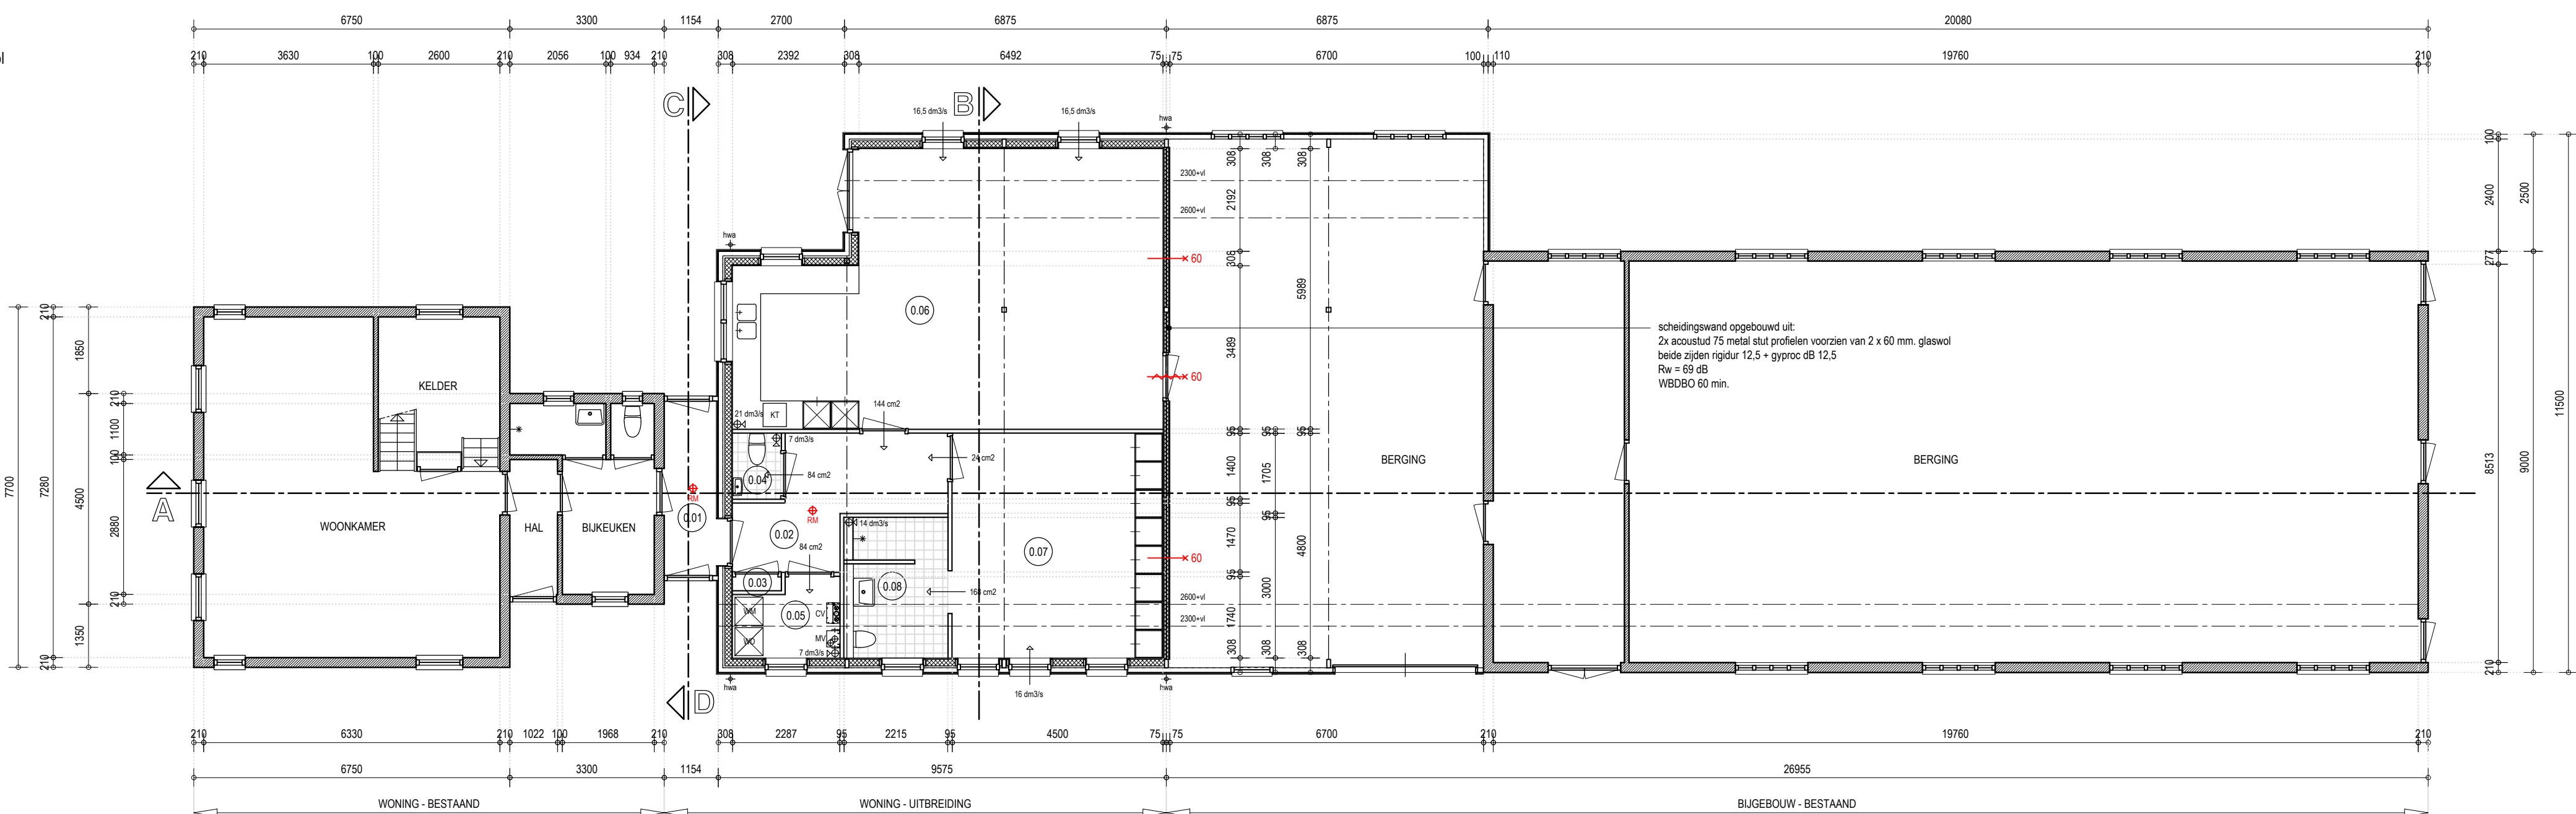

begane grond

WONING - BESTAAND
bebouwd oppervlak woning: 66,83 m2
Inhoud woning: 306,93 m3

WONING - UITBREIDING
bebouwd oppervlak woning: 108,55 m2
gebruiksoppervlak: 93,48 m2
verblijfsgebied: 69,90 m2
Inhoud woning: 377,77 m3

bebouwd oppervlak bijgebouw: 259,79 m2
Inhoud bijgebouw: 932,19 m3

project	Vergroten woning Benedenleind ZZ 397 3405 CN Benschop		
opdrachtgever	Dhr. A. Copier Benedenleind ZZ 397 3405 CN Benschop		
omschrijving	nieuwe toestand		
datum	22.04.2015		
getekend	formaat	schaal	
rs	594x1050	1:100	
projectnr.	2015.014	blad DO 005	



Vuurdoorn 3 - 2861 SH BERGAMBACHT