

principe details

project: **Vergroten woning
Benedeneind ZZ 397
3405 CN Benshop**

opdrachtgever: **dhr. A. Copier
Benedeneind ZZ 397
3405 CN Benshop**


datum: **22.04.2015**

projectnr. **2015.014**

blad: **DO 006**

r o n s c h u t t e n

advies- en ontwerpbureau voor bouw en interieur

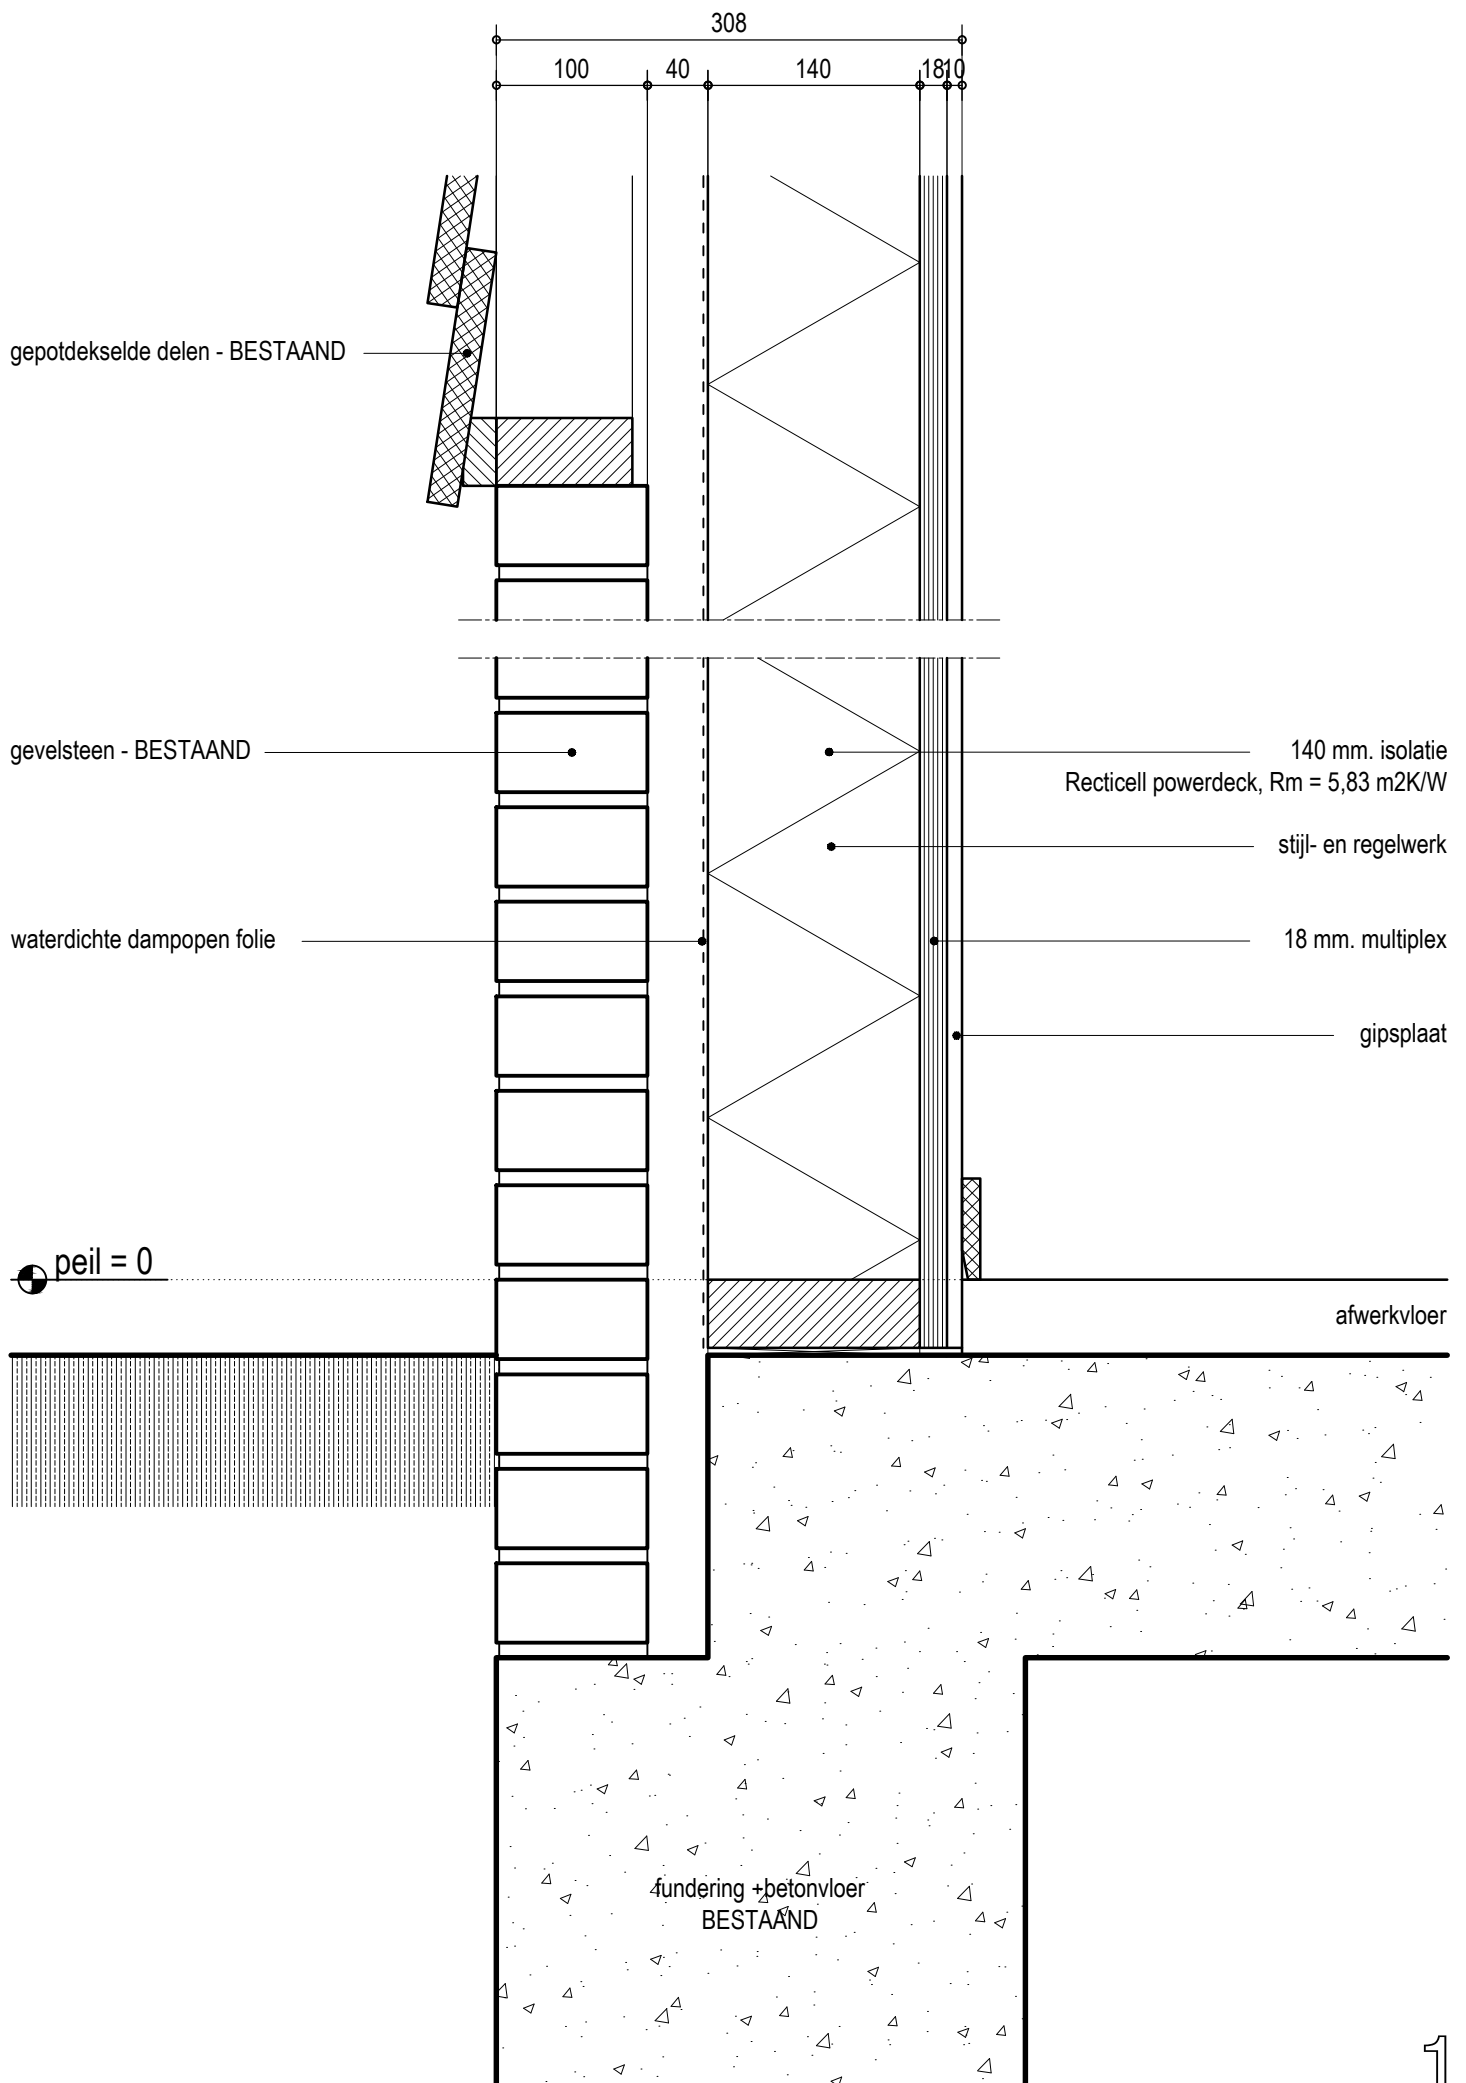

golfplaat - BESTAAND

gepotdekselde delen - BESTAAND

waterdichte dampopen folie


140 mm. isolatie
Recticell powerdeck, $R_m = 5,83 \text{ m}^2\text{K/W}$

stijl- en regelwerk

18 mm. multiplex

gipsplaat

140 140 1810
308

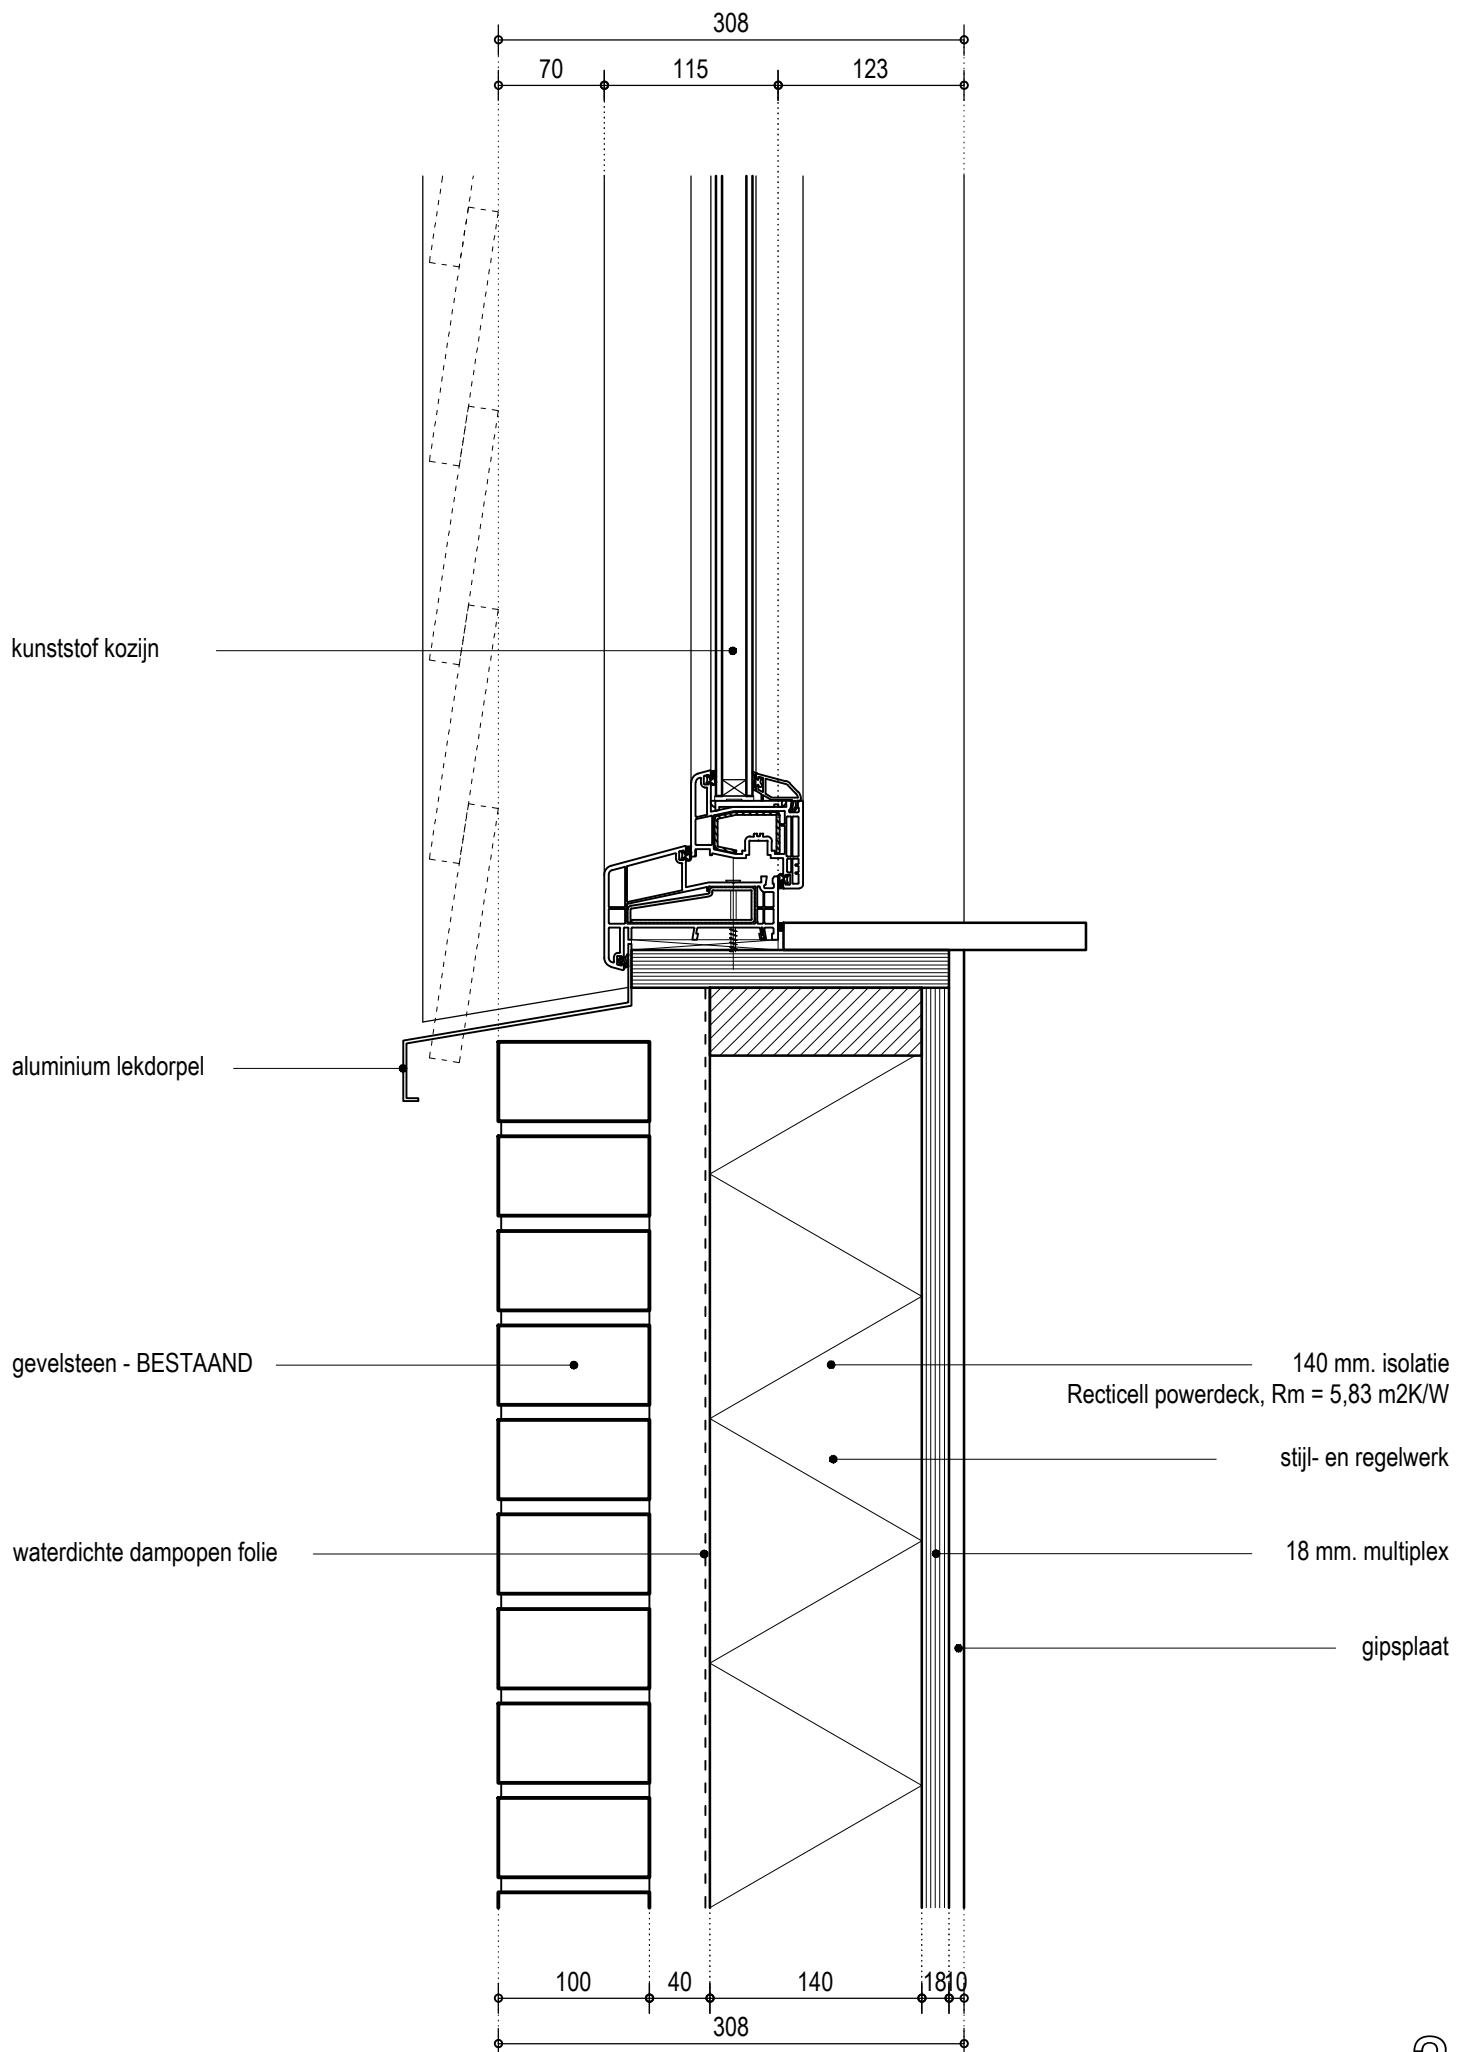


stijl- en regelwerk

gipsplaat

18 mm. multiplex

140 mm. isolatie
Recticell powerdeck, $R_m = 5,83 \text{ m}^2\text{K/W}$


waterdichte dampopen folie

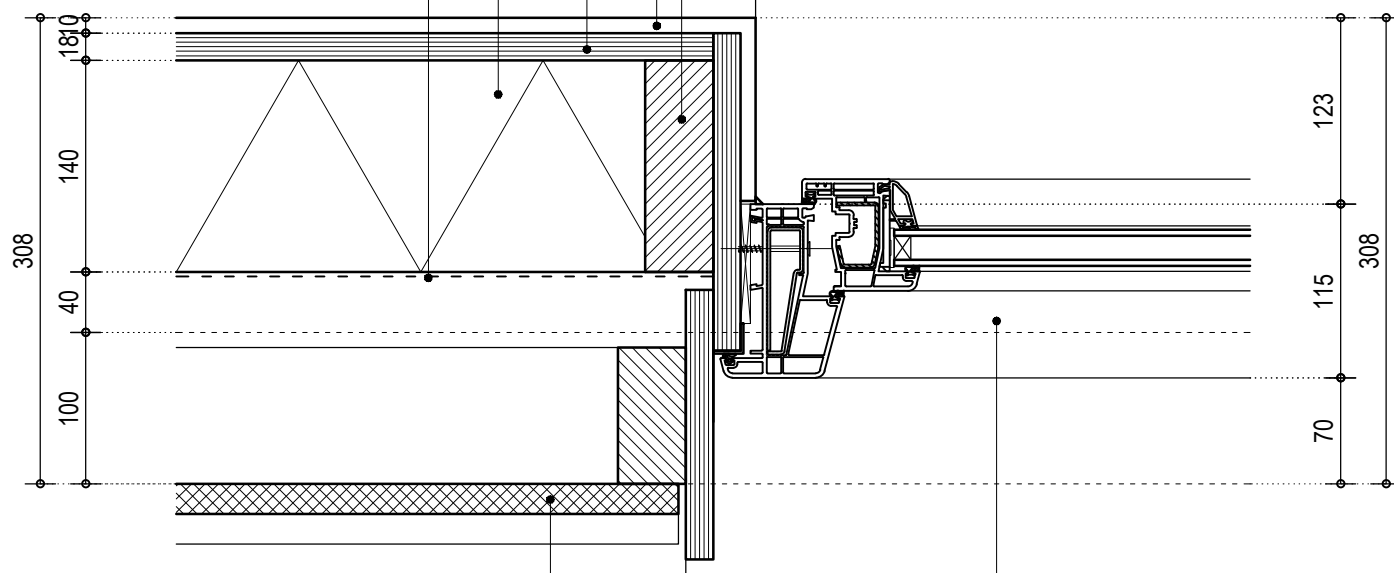

gepotdekselde delen - BESTAAND

kunststof kozijn

golfplaat - BESTAAND

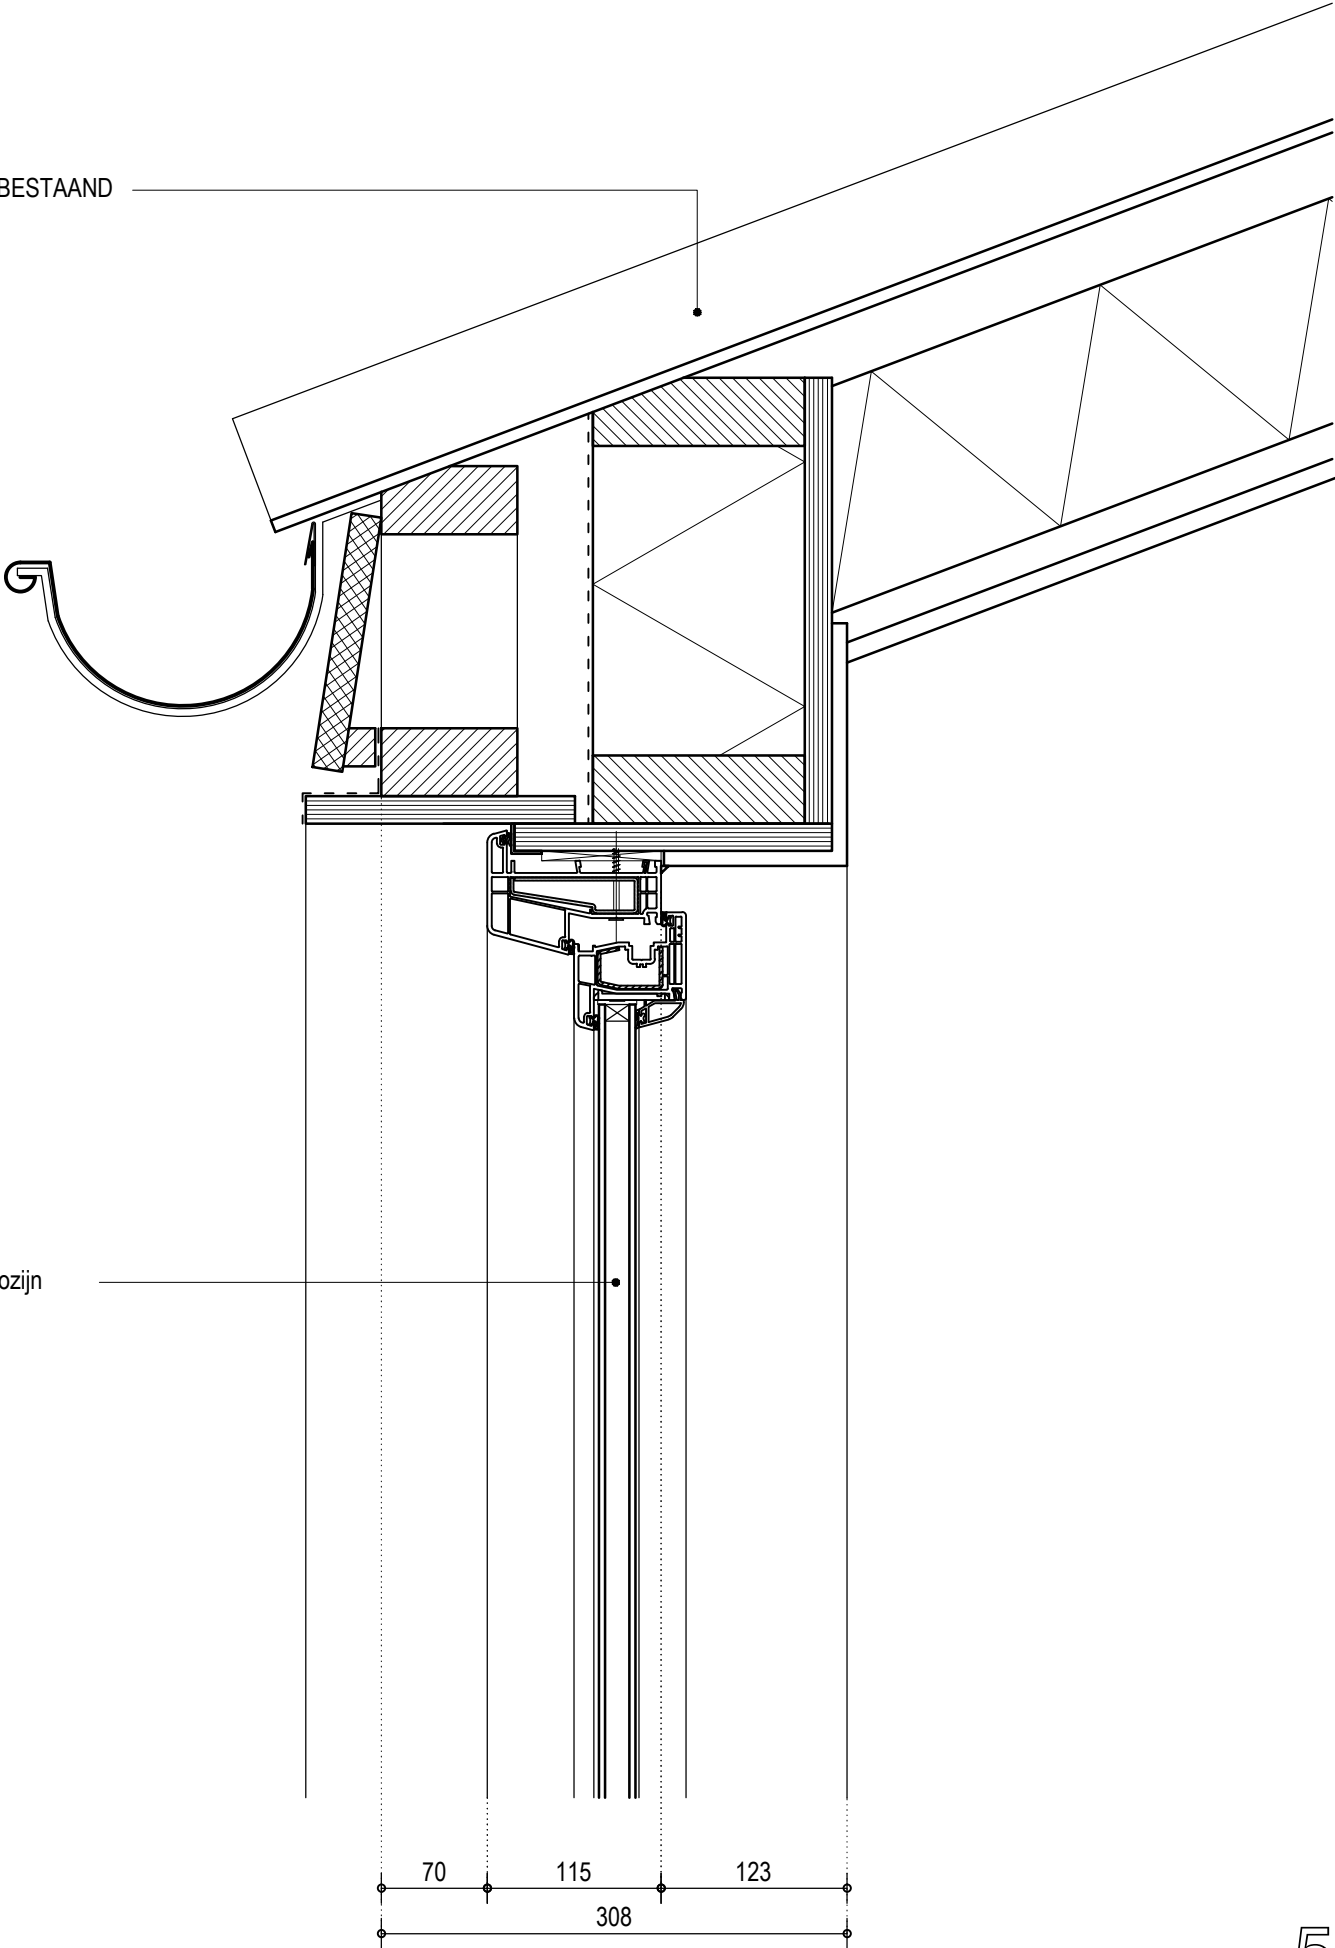

kunststof kozijn