




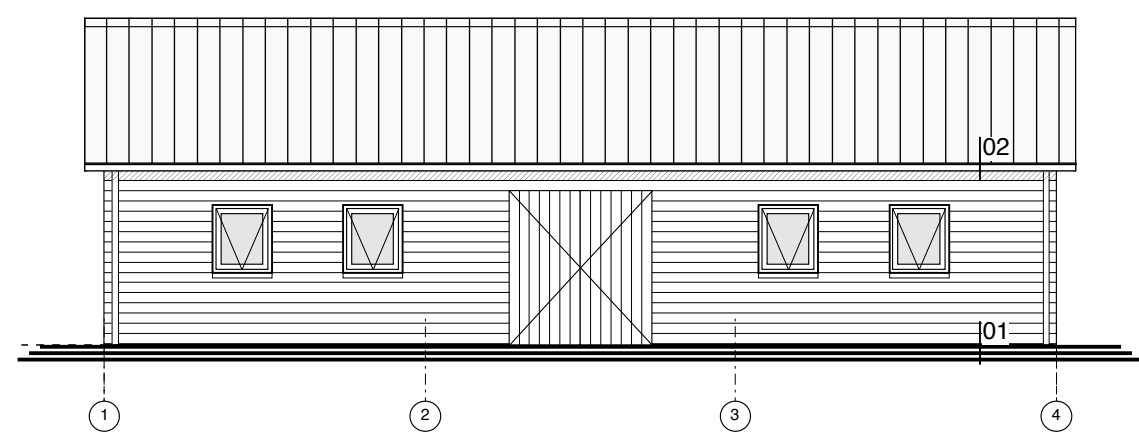


VOORGEVEL (west)

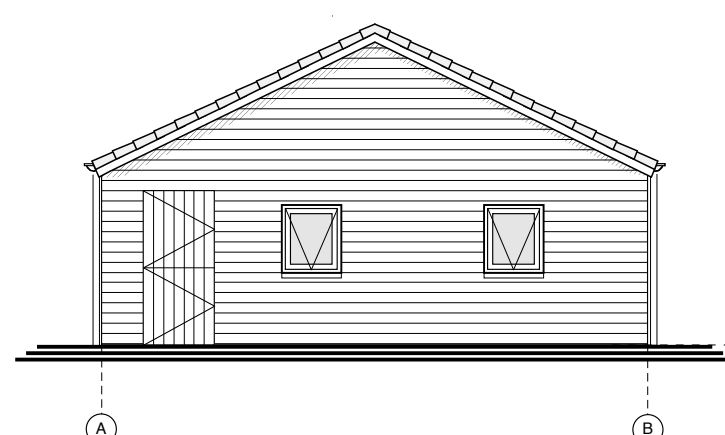


RECHTER ZIJGEVEL (zuid)

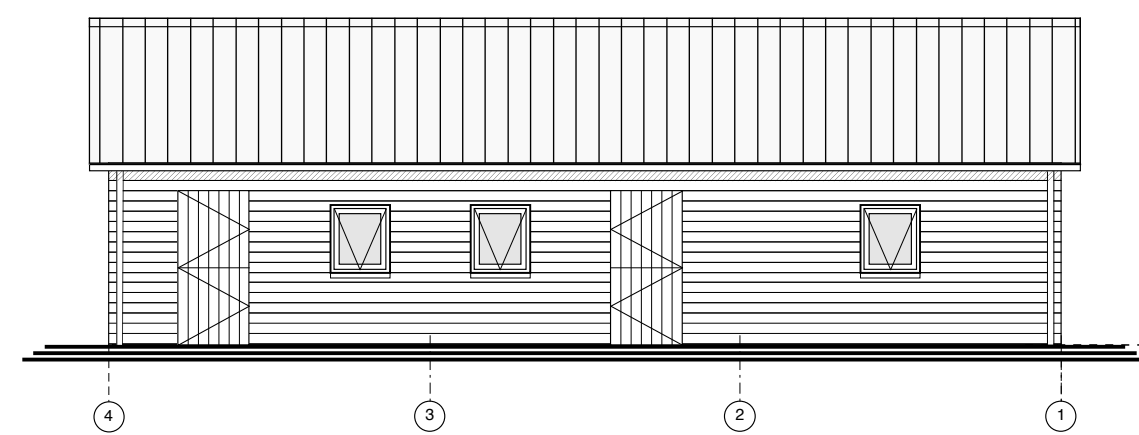


ACHTERGEVEL (west)

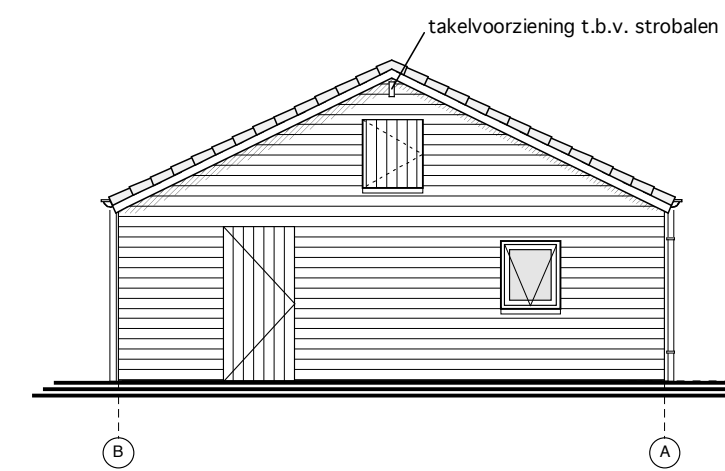

LINKER ZIJGEVEL (noord)

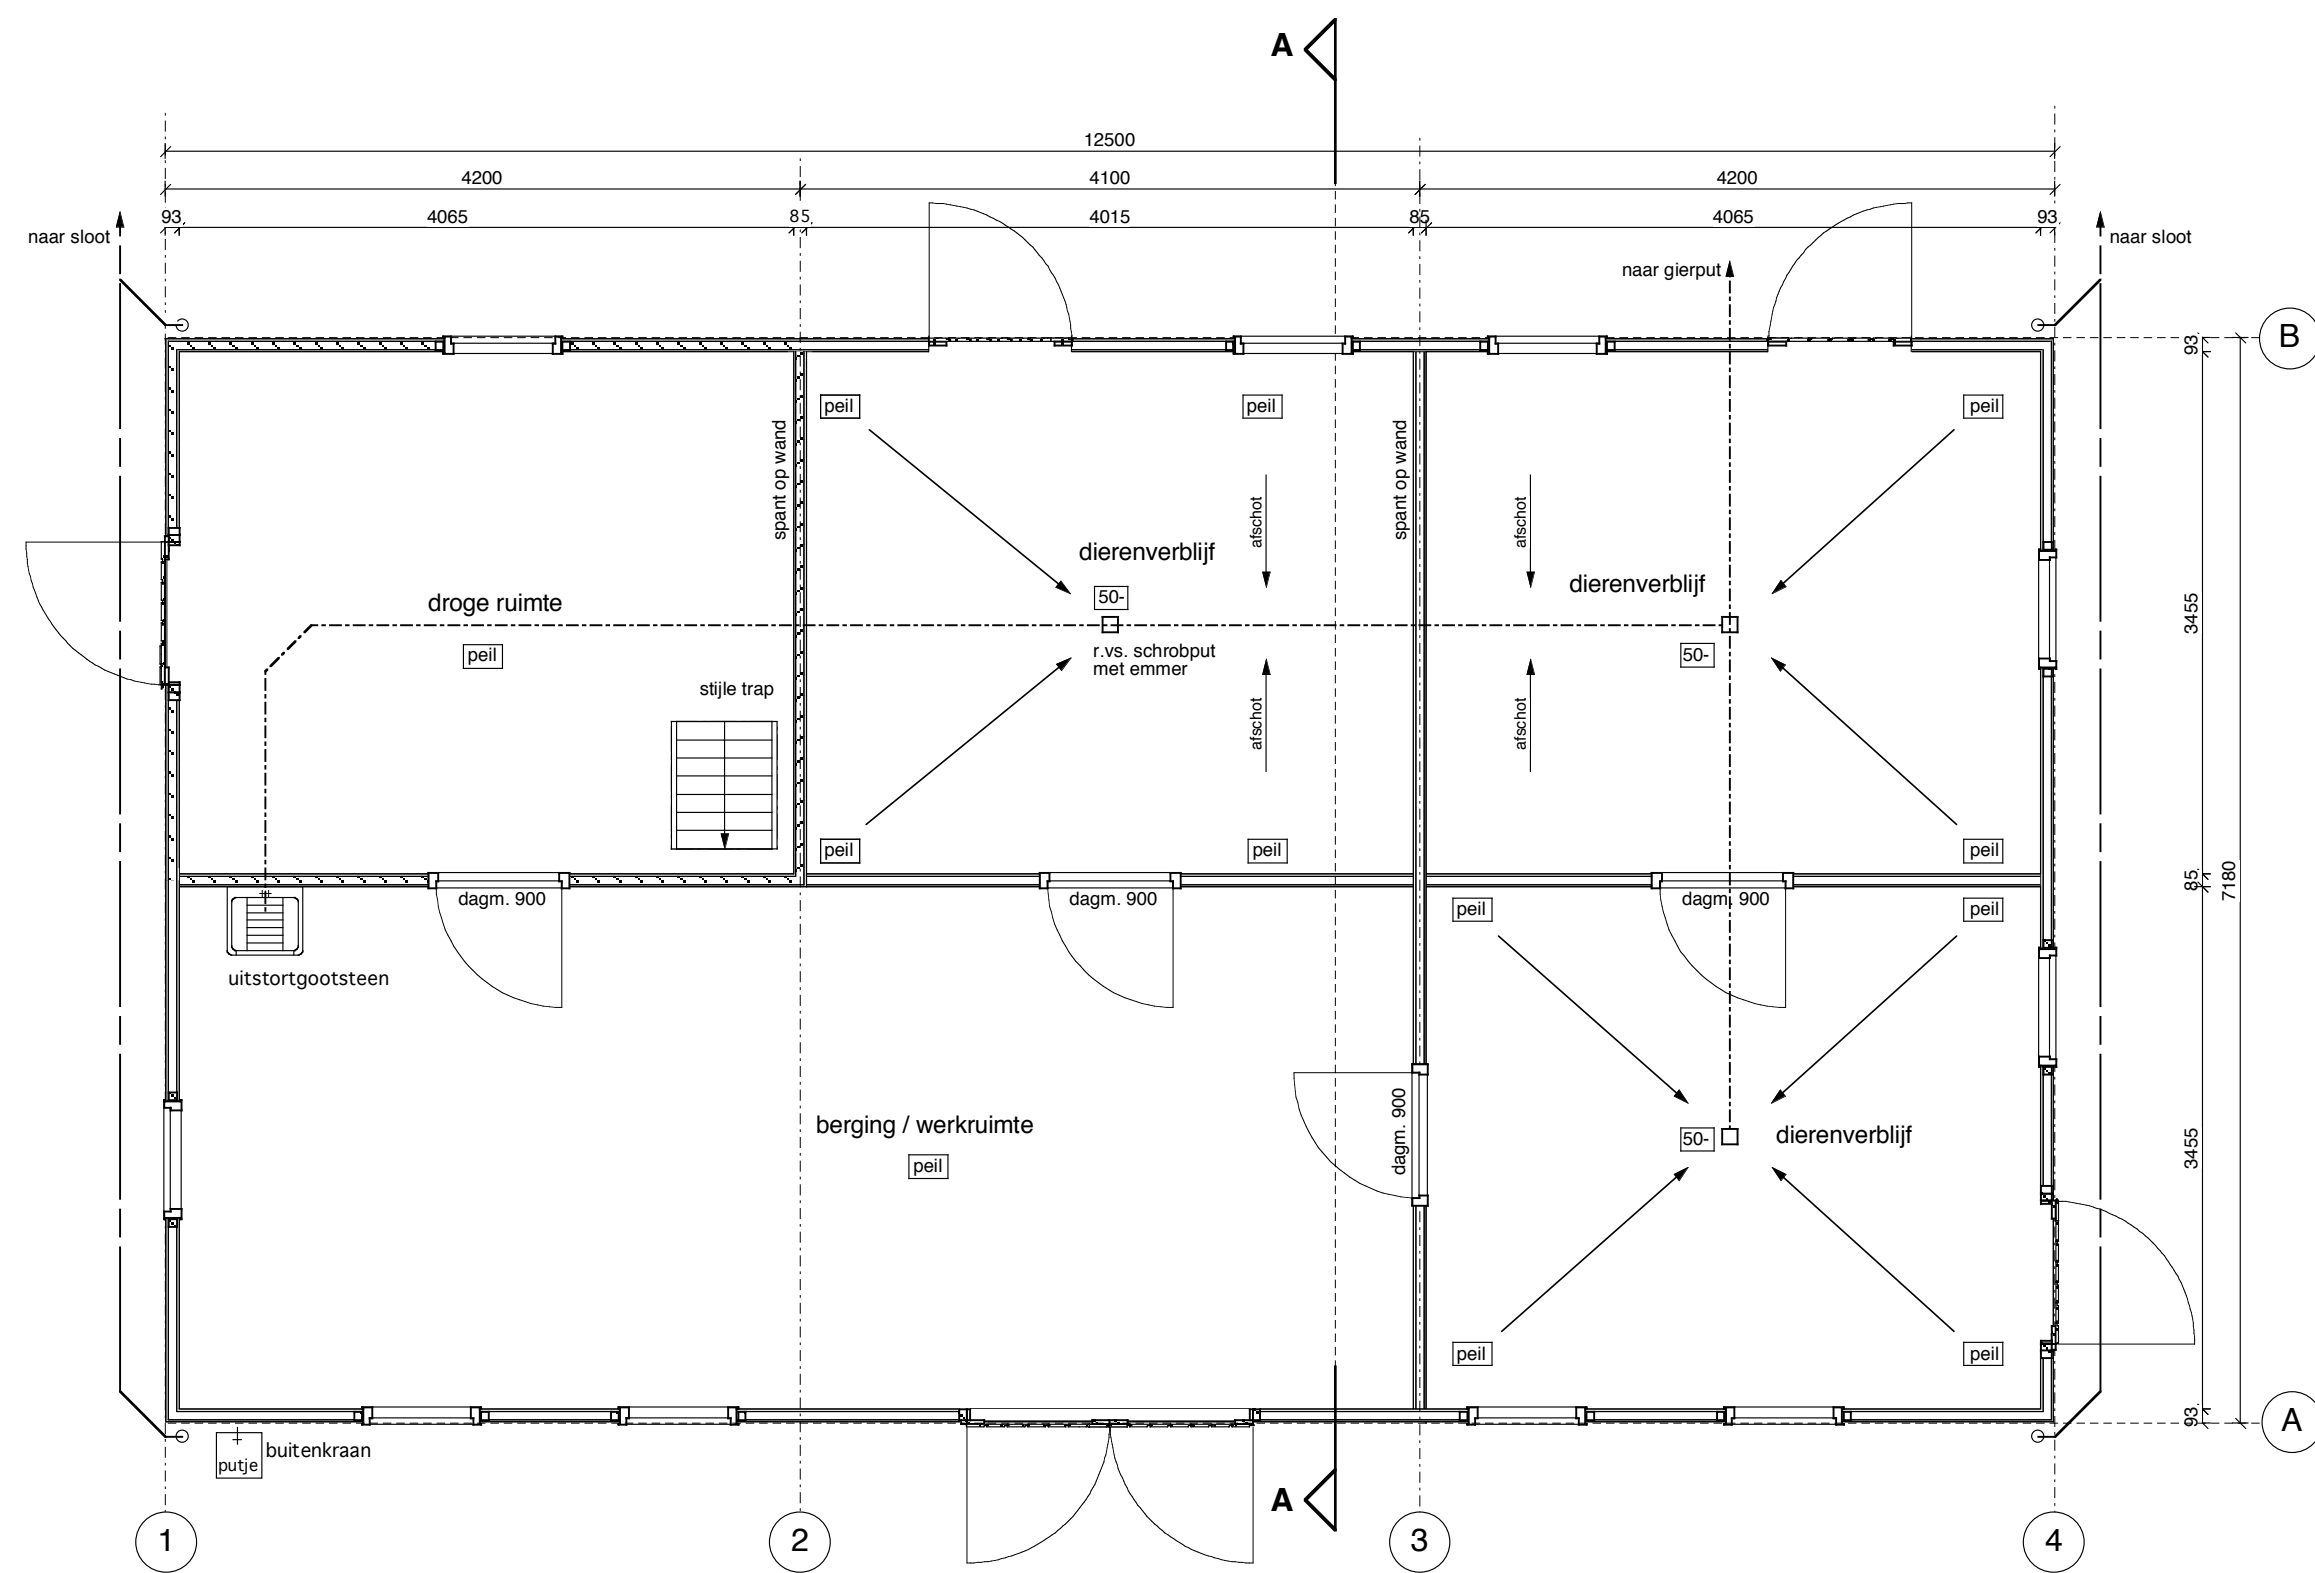

PLATTEGROND

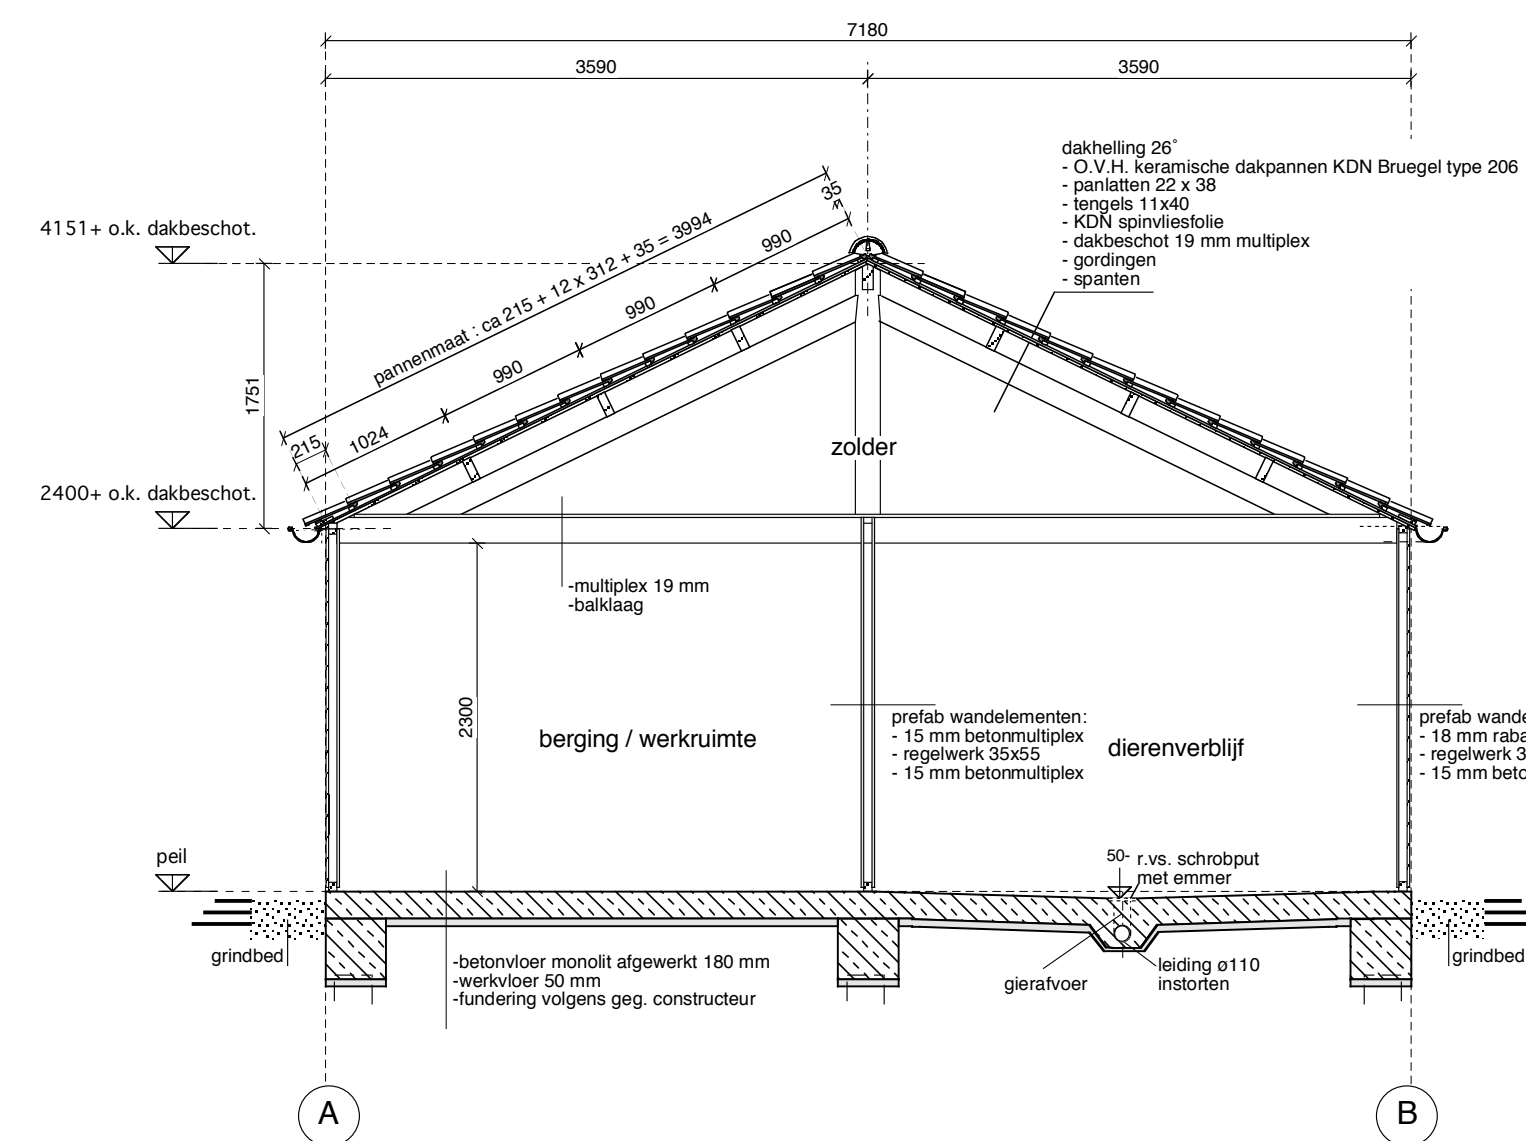


DOORSNEDE A-A

RENVOOI


- prefab wandelementen
- prefab wandelementen, geïsoleerd
- gewapend beton
- schoonwaterriolering
- vuilwaterriolering, naar gierput

materialen + kleuren


- | | | |
|--------------|-----------------------------|-----------|
| gevels | houten rabatdelen | zwart |
| kozijnen | hout | gebr. wit |
| ramen | hout | zwart |
| deuren/luik | hout | gebr. wit |
| dakranden | hout | zwart |
| dakbedekking | o.v.h. keramische dakpannen | gebr. wit |
| | | grijs |

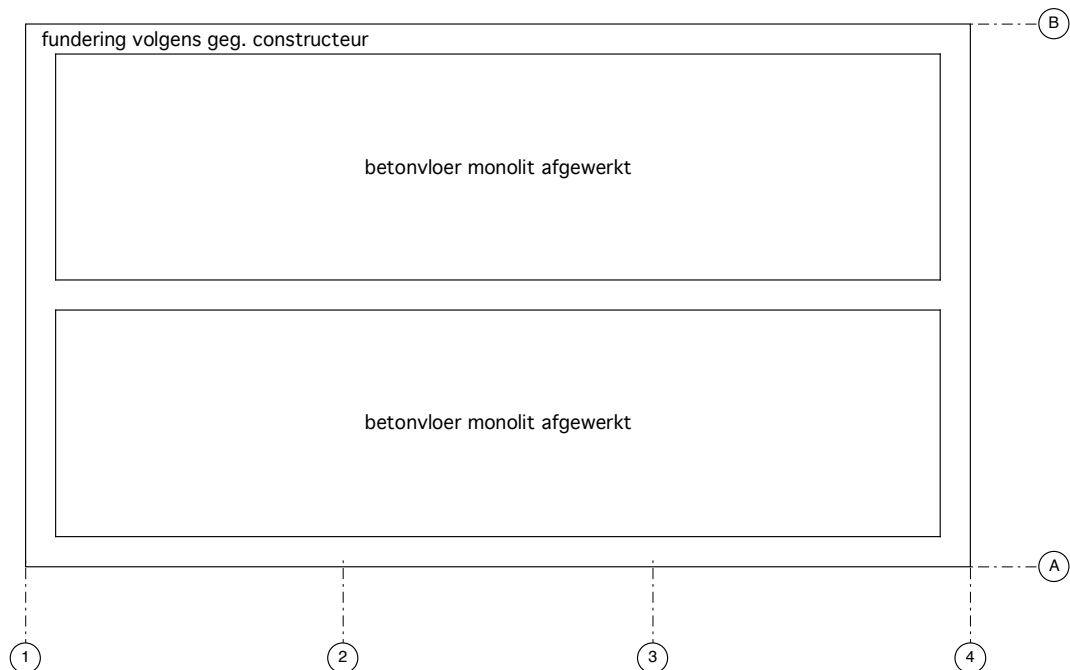

FUNDERING
constructie volgens opgave constructeur

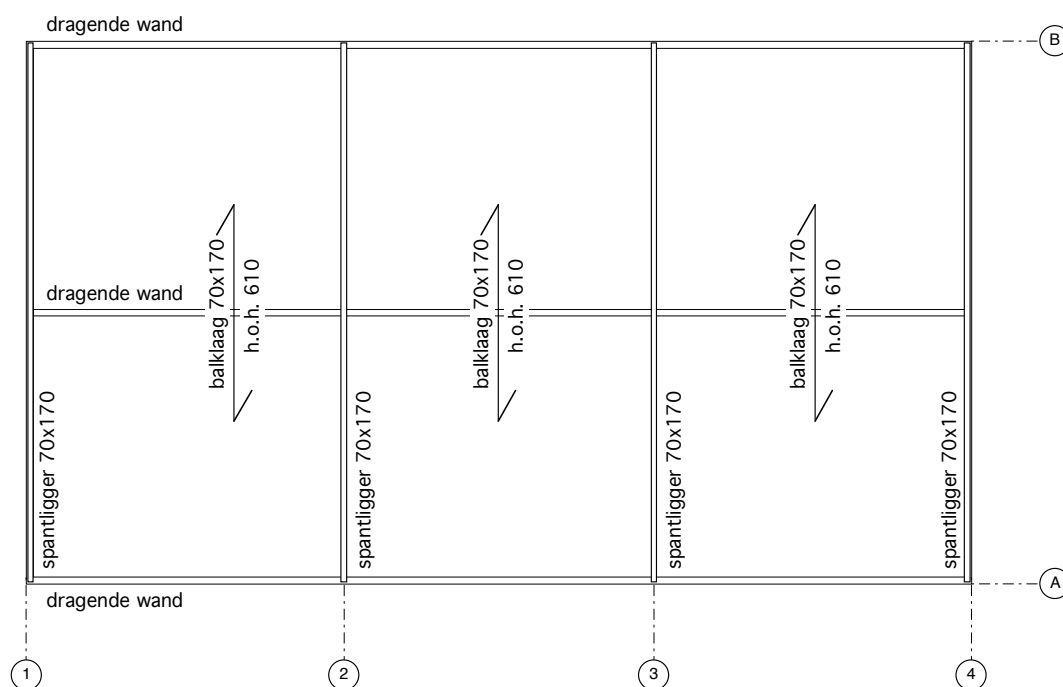

VERDIEPINGSVLOER
constructie volgens opgave constructeur

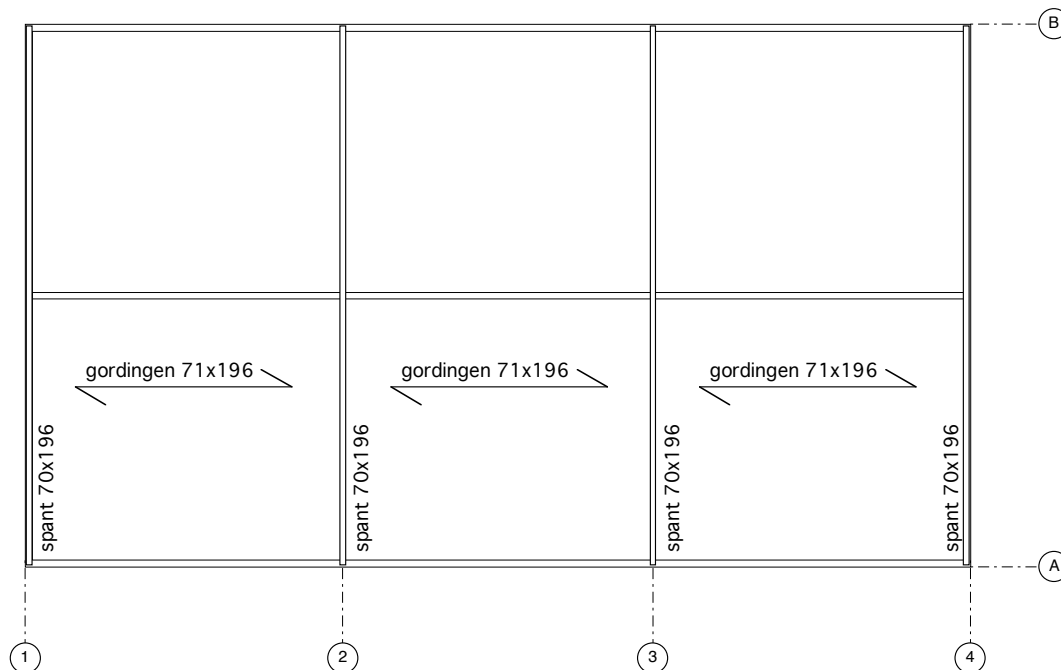

KAPPLAN
constructie volgens opgave constructeur

ARCO ARCHITECTEN BNA

PROJECT : NIEUWBOUW
DIERENVERBLIJVEN
BENEDENEIND Z.Z. 361
TE BENSCHOP
rov ABRONA VASTGOED

TEKENING : OMGEVINGSVERGUNNING
OVERZICHTSTEKENING GEBOUW 1
ONTWERP : AVK
SCHAAAL : 1:50/1:100
FORMAAT : A1

DATUM : 29-08-2011 ER
GEWIJZIGD : A) 22-12-2011 ER
B)
C)
D)

DONKERE GAARD 28 3421AT OUDEWATER
T 0348 561 607 WWW.ARCOARCHITECTEN.NL
F 0348 561 164 INFO@ARCOARCHITECTEN.NL

11031

21