

werk:

Vergroten van een bedrijfsgebouw,
Benedeneind NZ 344, 3405CB, Benschop

opdrachtgever:

Verhuurbedrijf M. Broekhuizen
Benedeneind NZ 344, 3405CB, Benschop
tel. 06-53767524, email. info@vmb.nu

getekend: JAvB

datum: 29-09-2014

tekening:

DETAILS

schaal: zie tekening

formaat: A3

wijz.A: 17-03-2015

wijz.B:11-05-2015

wijz.C:

wijz.D:


wijz.E:

tekening nr.:

0214.DET-B

 **BOUWKUNDIG BURO VAN DER HAM**
Zuidzijdseweg 156, 3415 PS Polsbroek tel. 0182- 309469 E-mail: info@bouwham.nl

Zuidzijdseweg 156, 3415 PS Polsbroek tel. 0182- 309469 E-mail: info@bouwham.nl

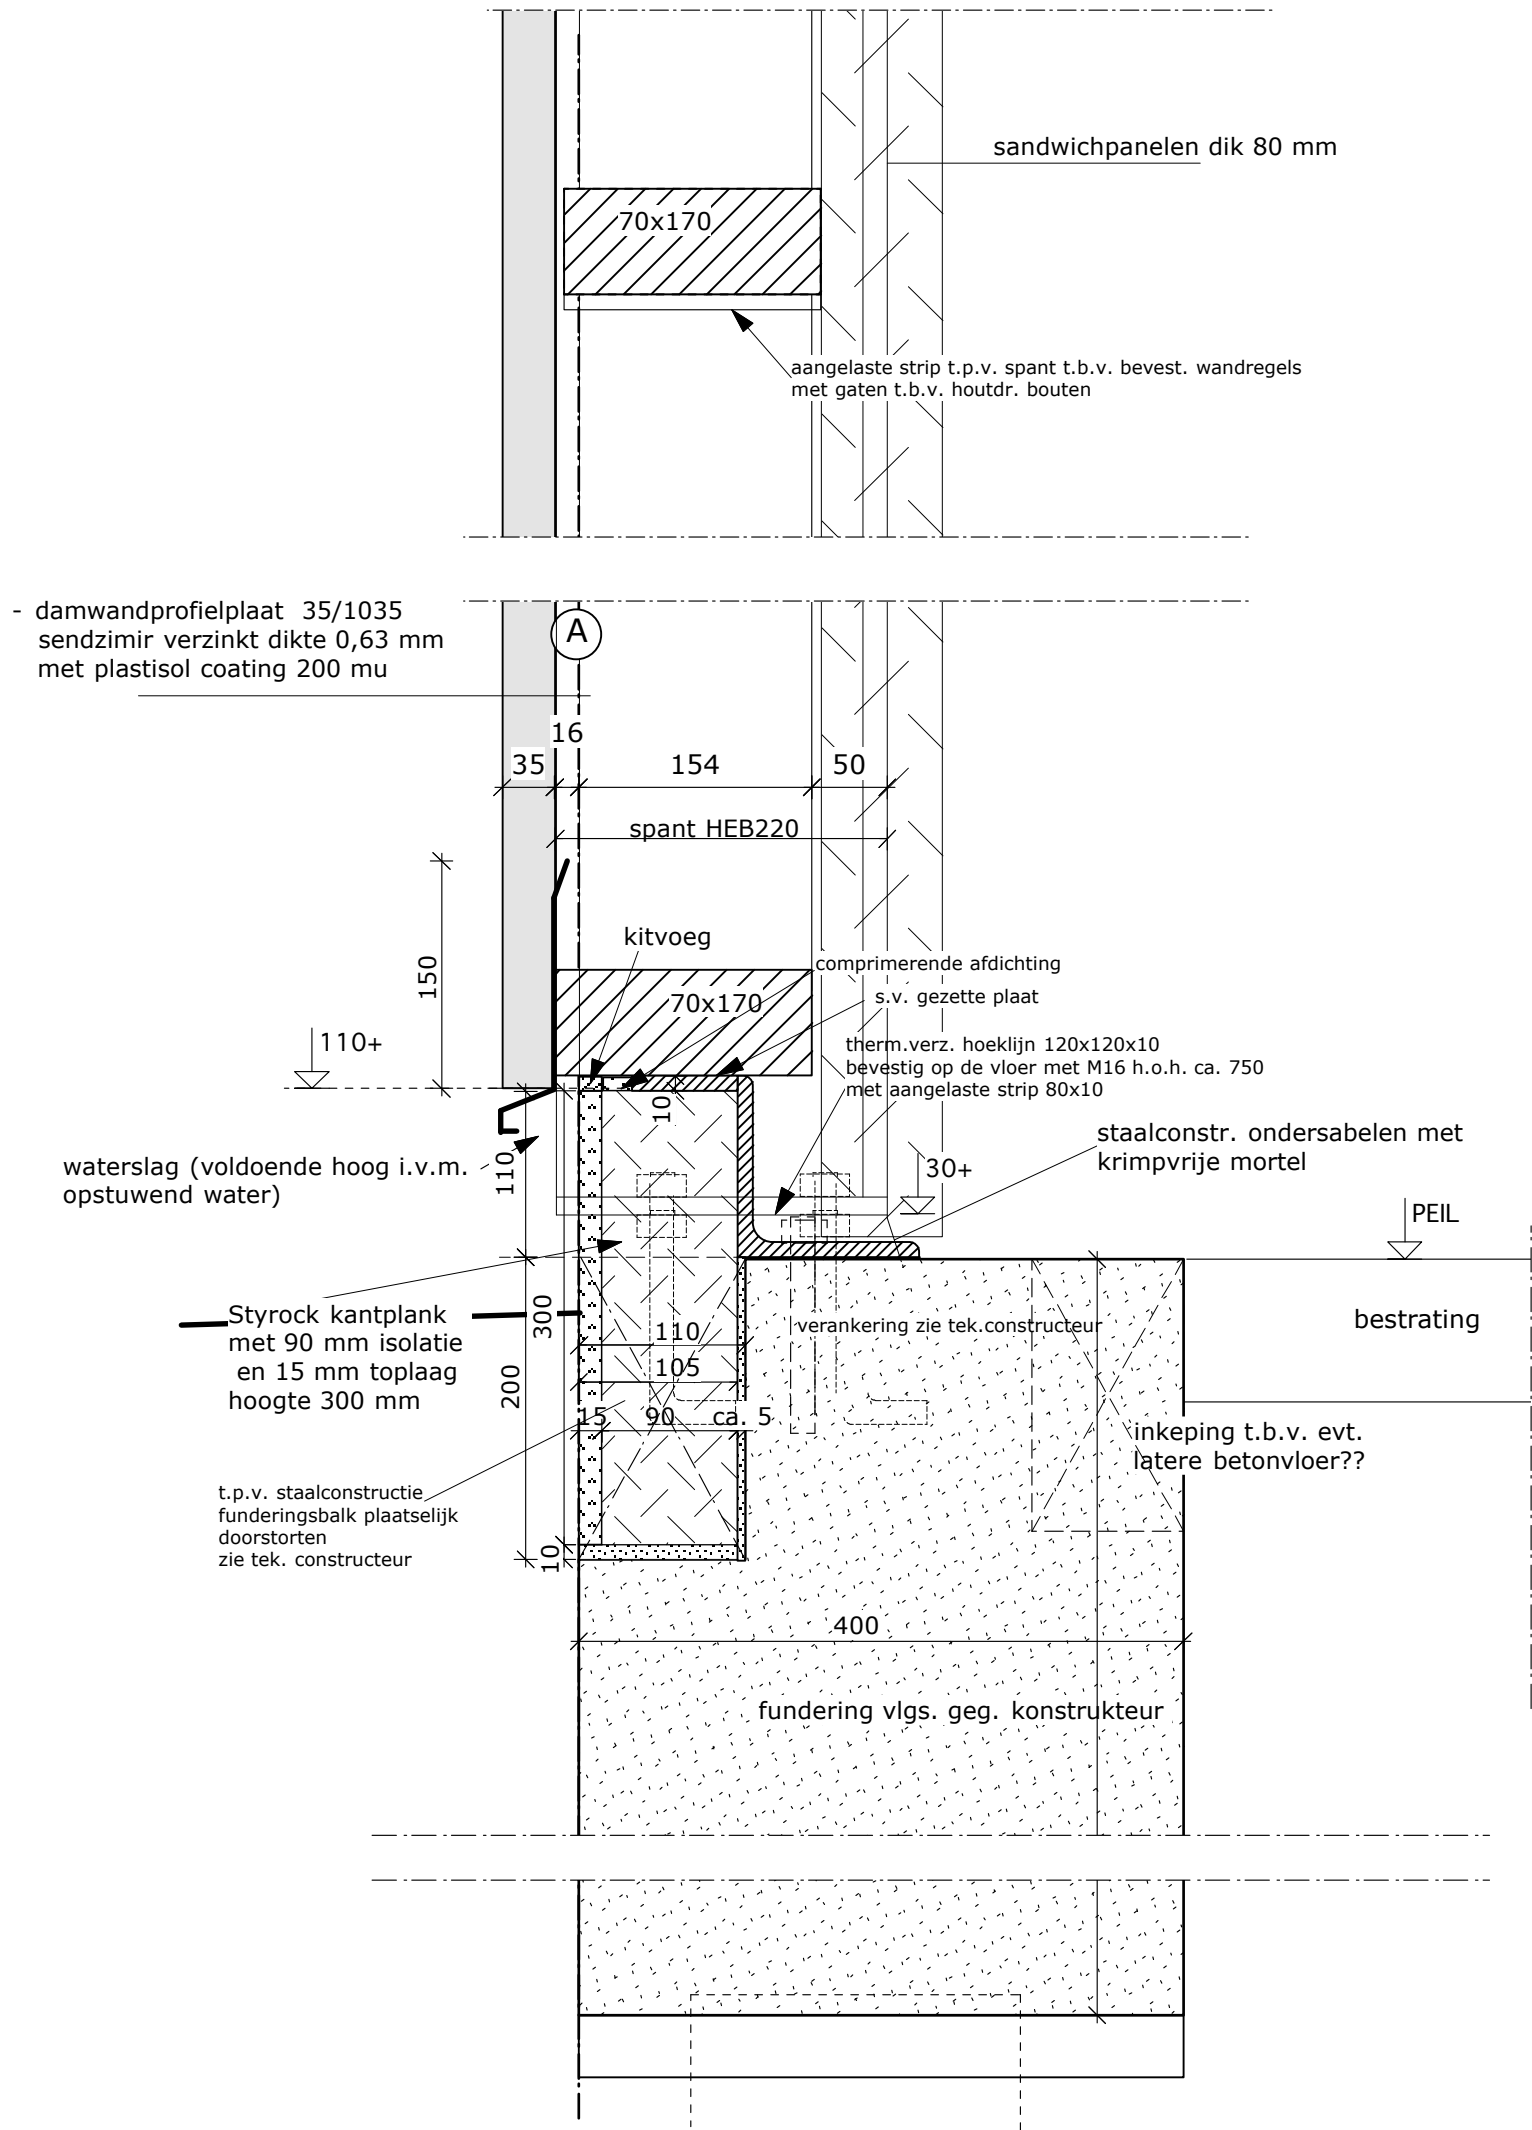

FUNDERINGDETAIL
TPV BEPLATING

Vergroten van een bedrijfsgebouw/0214
Verhuurbedrijf M. Broekhuizen, Benedeneind NZ 344 te Bens Chop


BOUWKUNDIG BURO VAN DER HAM

schaal 1:5

gewijz.11-05-2015

detail nr.
(17)010


blad nr.
1

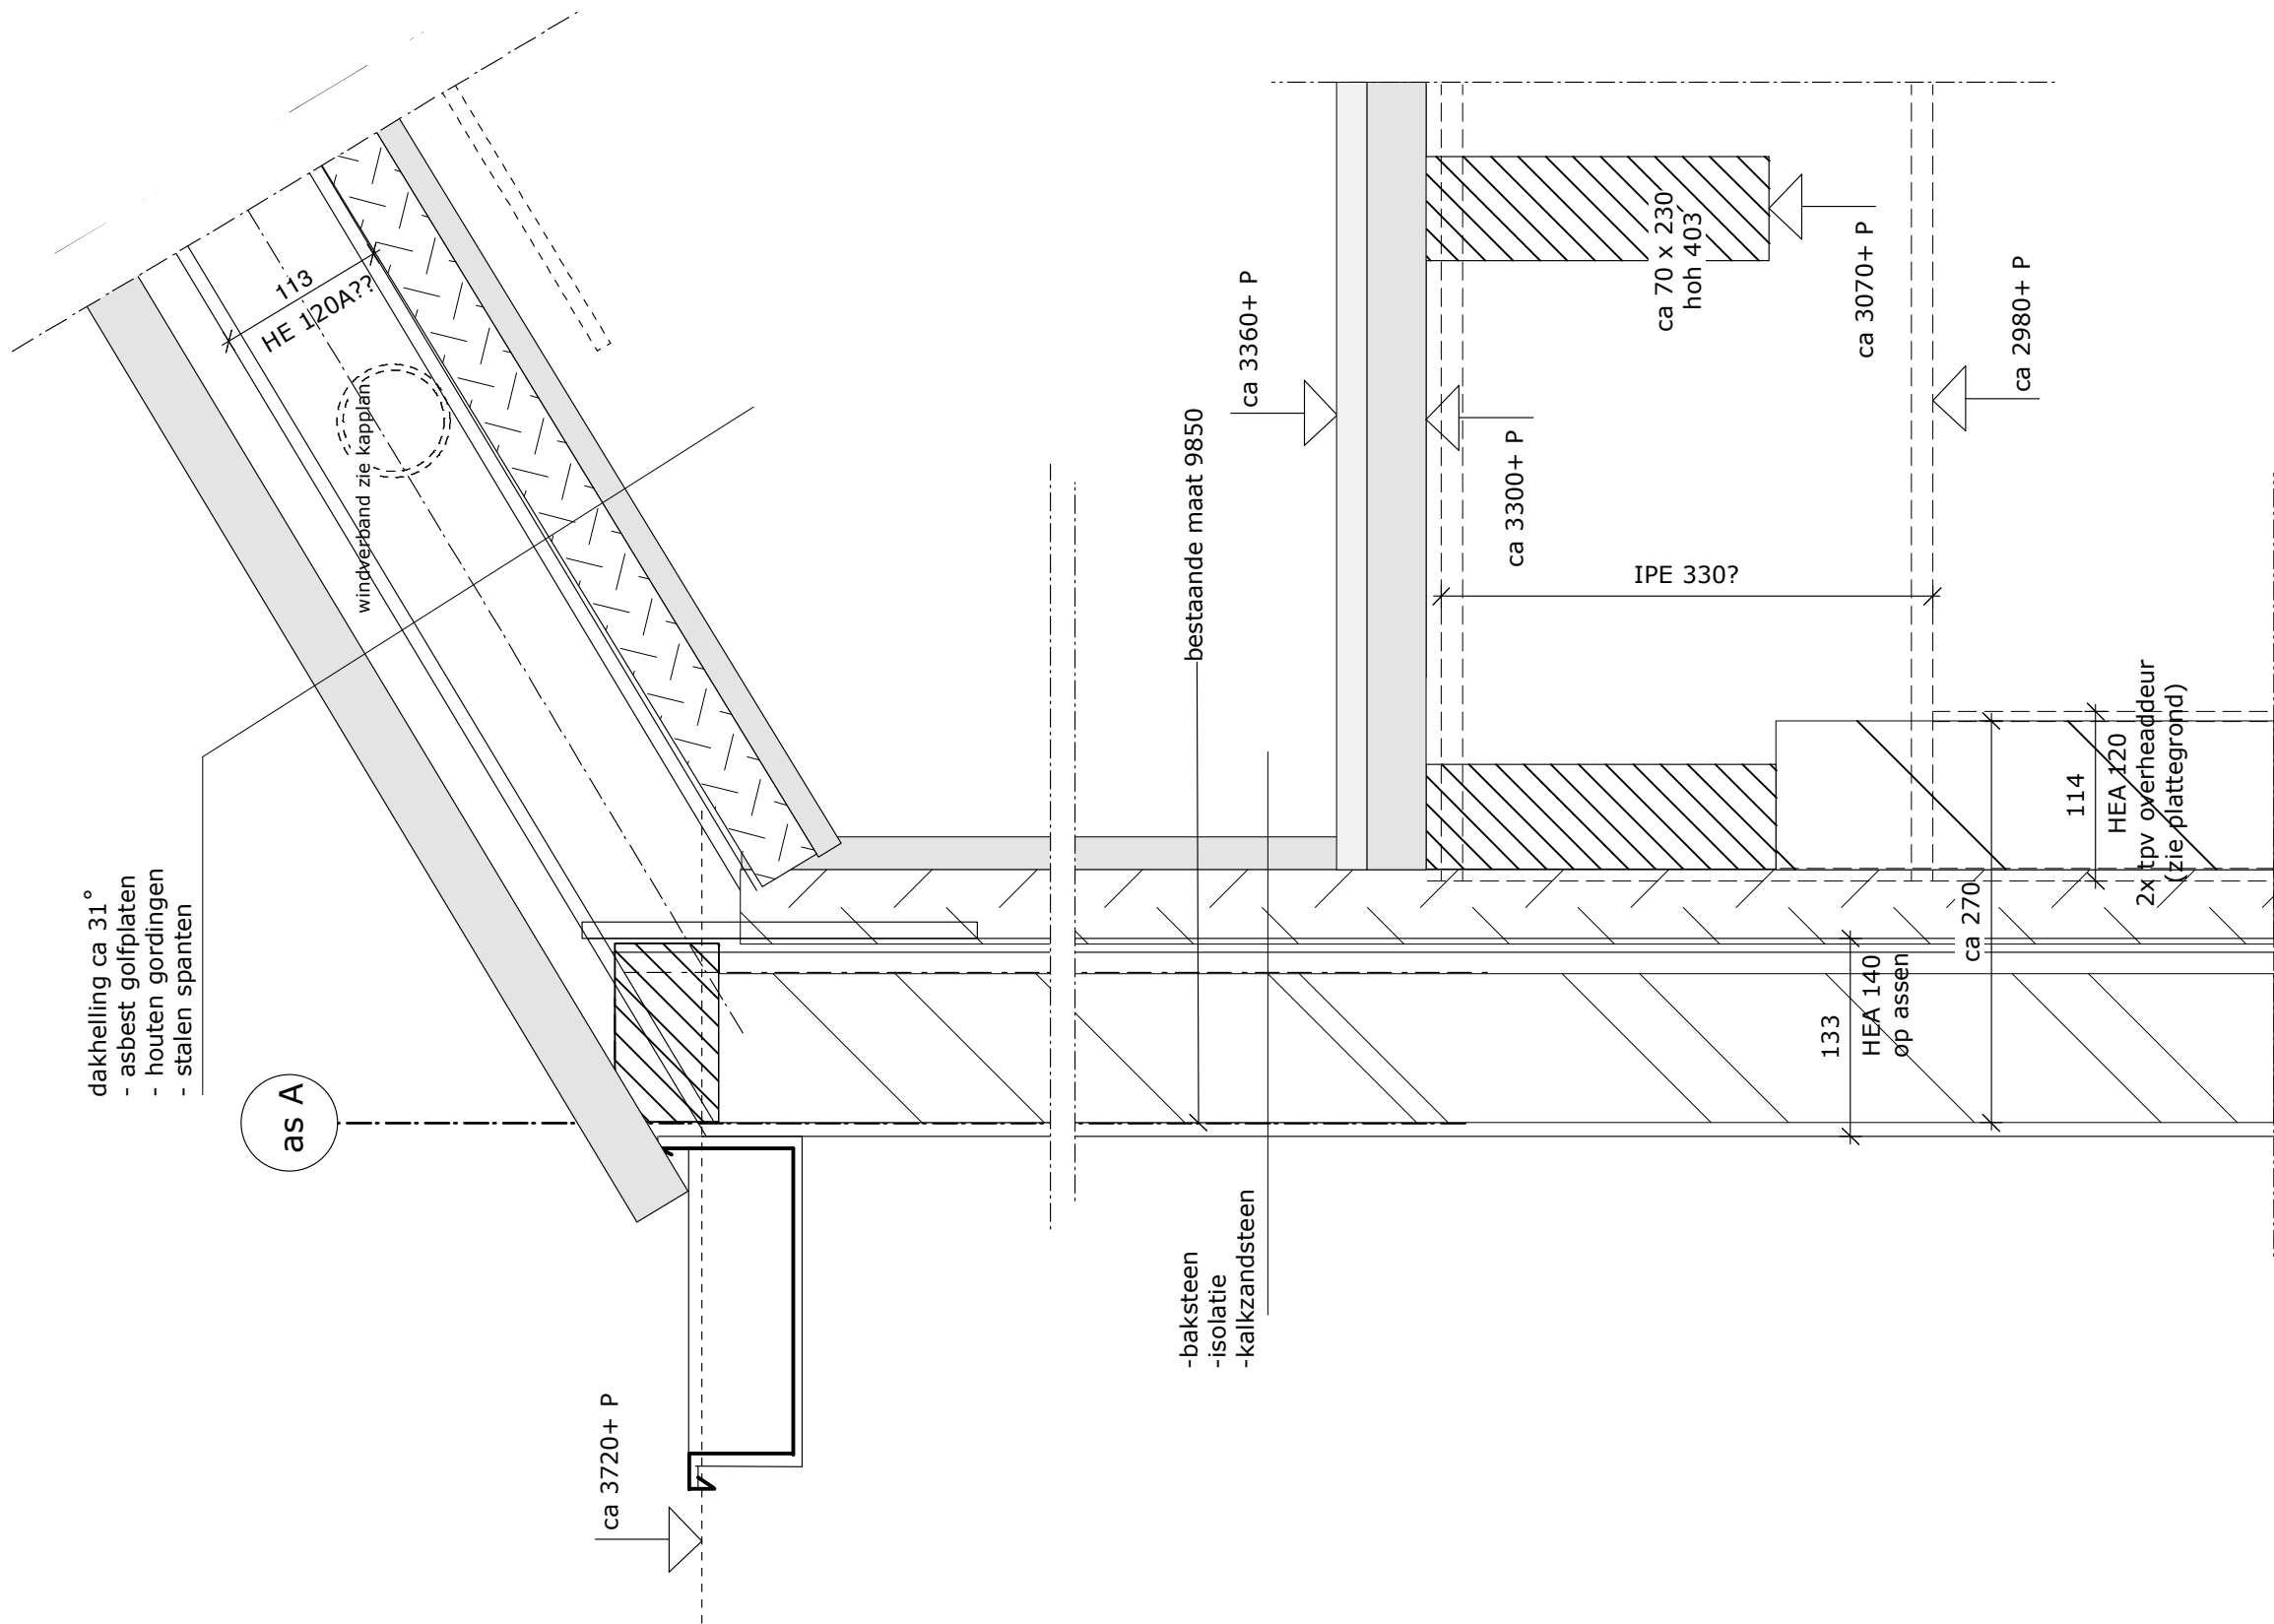

- dakhelling ca 31° (als bestaande dak)
- Falk sandwichpanelen (golfprofiel) 1000 GL kern dikte 43 mm RC=2,50 met buitenzijde HPS Ultra 300 coating, kleur zie geveltek. bevestiging volgens voorschriften van de fabr.
- houten gordingen zie kapplan (montage tussen de spanten)
- stalen spanten behandeling n.t.b.

schone eindoverlap met
onderstuk gezet staalprofiel
(scallow flashing)(geprof. in golfpr.)
in kleur van de sandwichpanelen
(lev. Falk)

snijpunt gevel(as) /
b.k. gordingen: 4500+ P

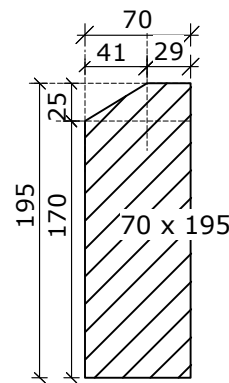

verbinding oud-nieuw
vlgs geg. constr.

ca 3700+

HE 140A??
nieuw

gording op aangelaste
hoeklijnen

staalconstructie:
4459+

hoekverbinding volgens
berekening constructeur

- metselwerk dik 100 mm (op bestaand)
- staalconstructie
- damp open folie
- regelwerk (op verdiepingsvloer) dik 120 mm
- isolatie steenwol 120 mm (o.g.)
- dampremmende laag
- multiplex dik 18 mm

maat 11850

ca 3360+ P

staalconstructie

aangelaste plaat bevestigd op vloerpaten,
zie ook spantschema's

133
HE 140 A
bestaand

Vergroten van een bedrijfsgebouw/0214
Verhuurbedrijf M. Broekhuizen, Benedeneind NZ 344 te Benschop

BOUWKUNDIG BUREAU VAN DER HAM

schaal 1:5

gewijz.11-05-2015

detail nr.
(27)011A

blad nr.
8



GOOTDETAIL
TPV BESTAAND

- dakhelling ca 31° (als bestaande dak)
- Falk sandwichpanelen (golfprofiel) 1000 GL kern dikte 43 mm RC=2,50 met buitenzijde HPS Ultra 300 coating, kleur zie geveltek. bevestiging volgens voorschriften van de fabr.
- houten gordingen zie kapplan (montage tussen de spanten)
- stalen spanten behandeling n.t.b.

schone eindoverlap met
onderstuk gezet staalprofiel
(scallow flashing)(geprof. in golfpr.)
in kleur van de sandwichpanelen
(lev. Falk)

snijpunt gevel(as) /
b.k. gordingen: 4500+|P

t.b.v. bevestiging goot:
gezet sv profiel dik 1,5 mm
afm. 30x100 (lev. bij goot)

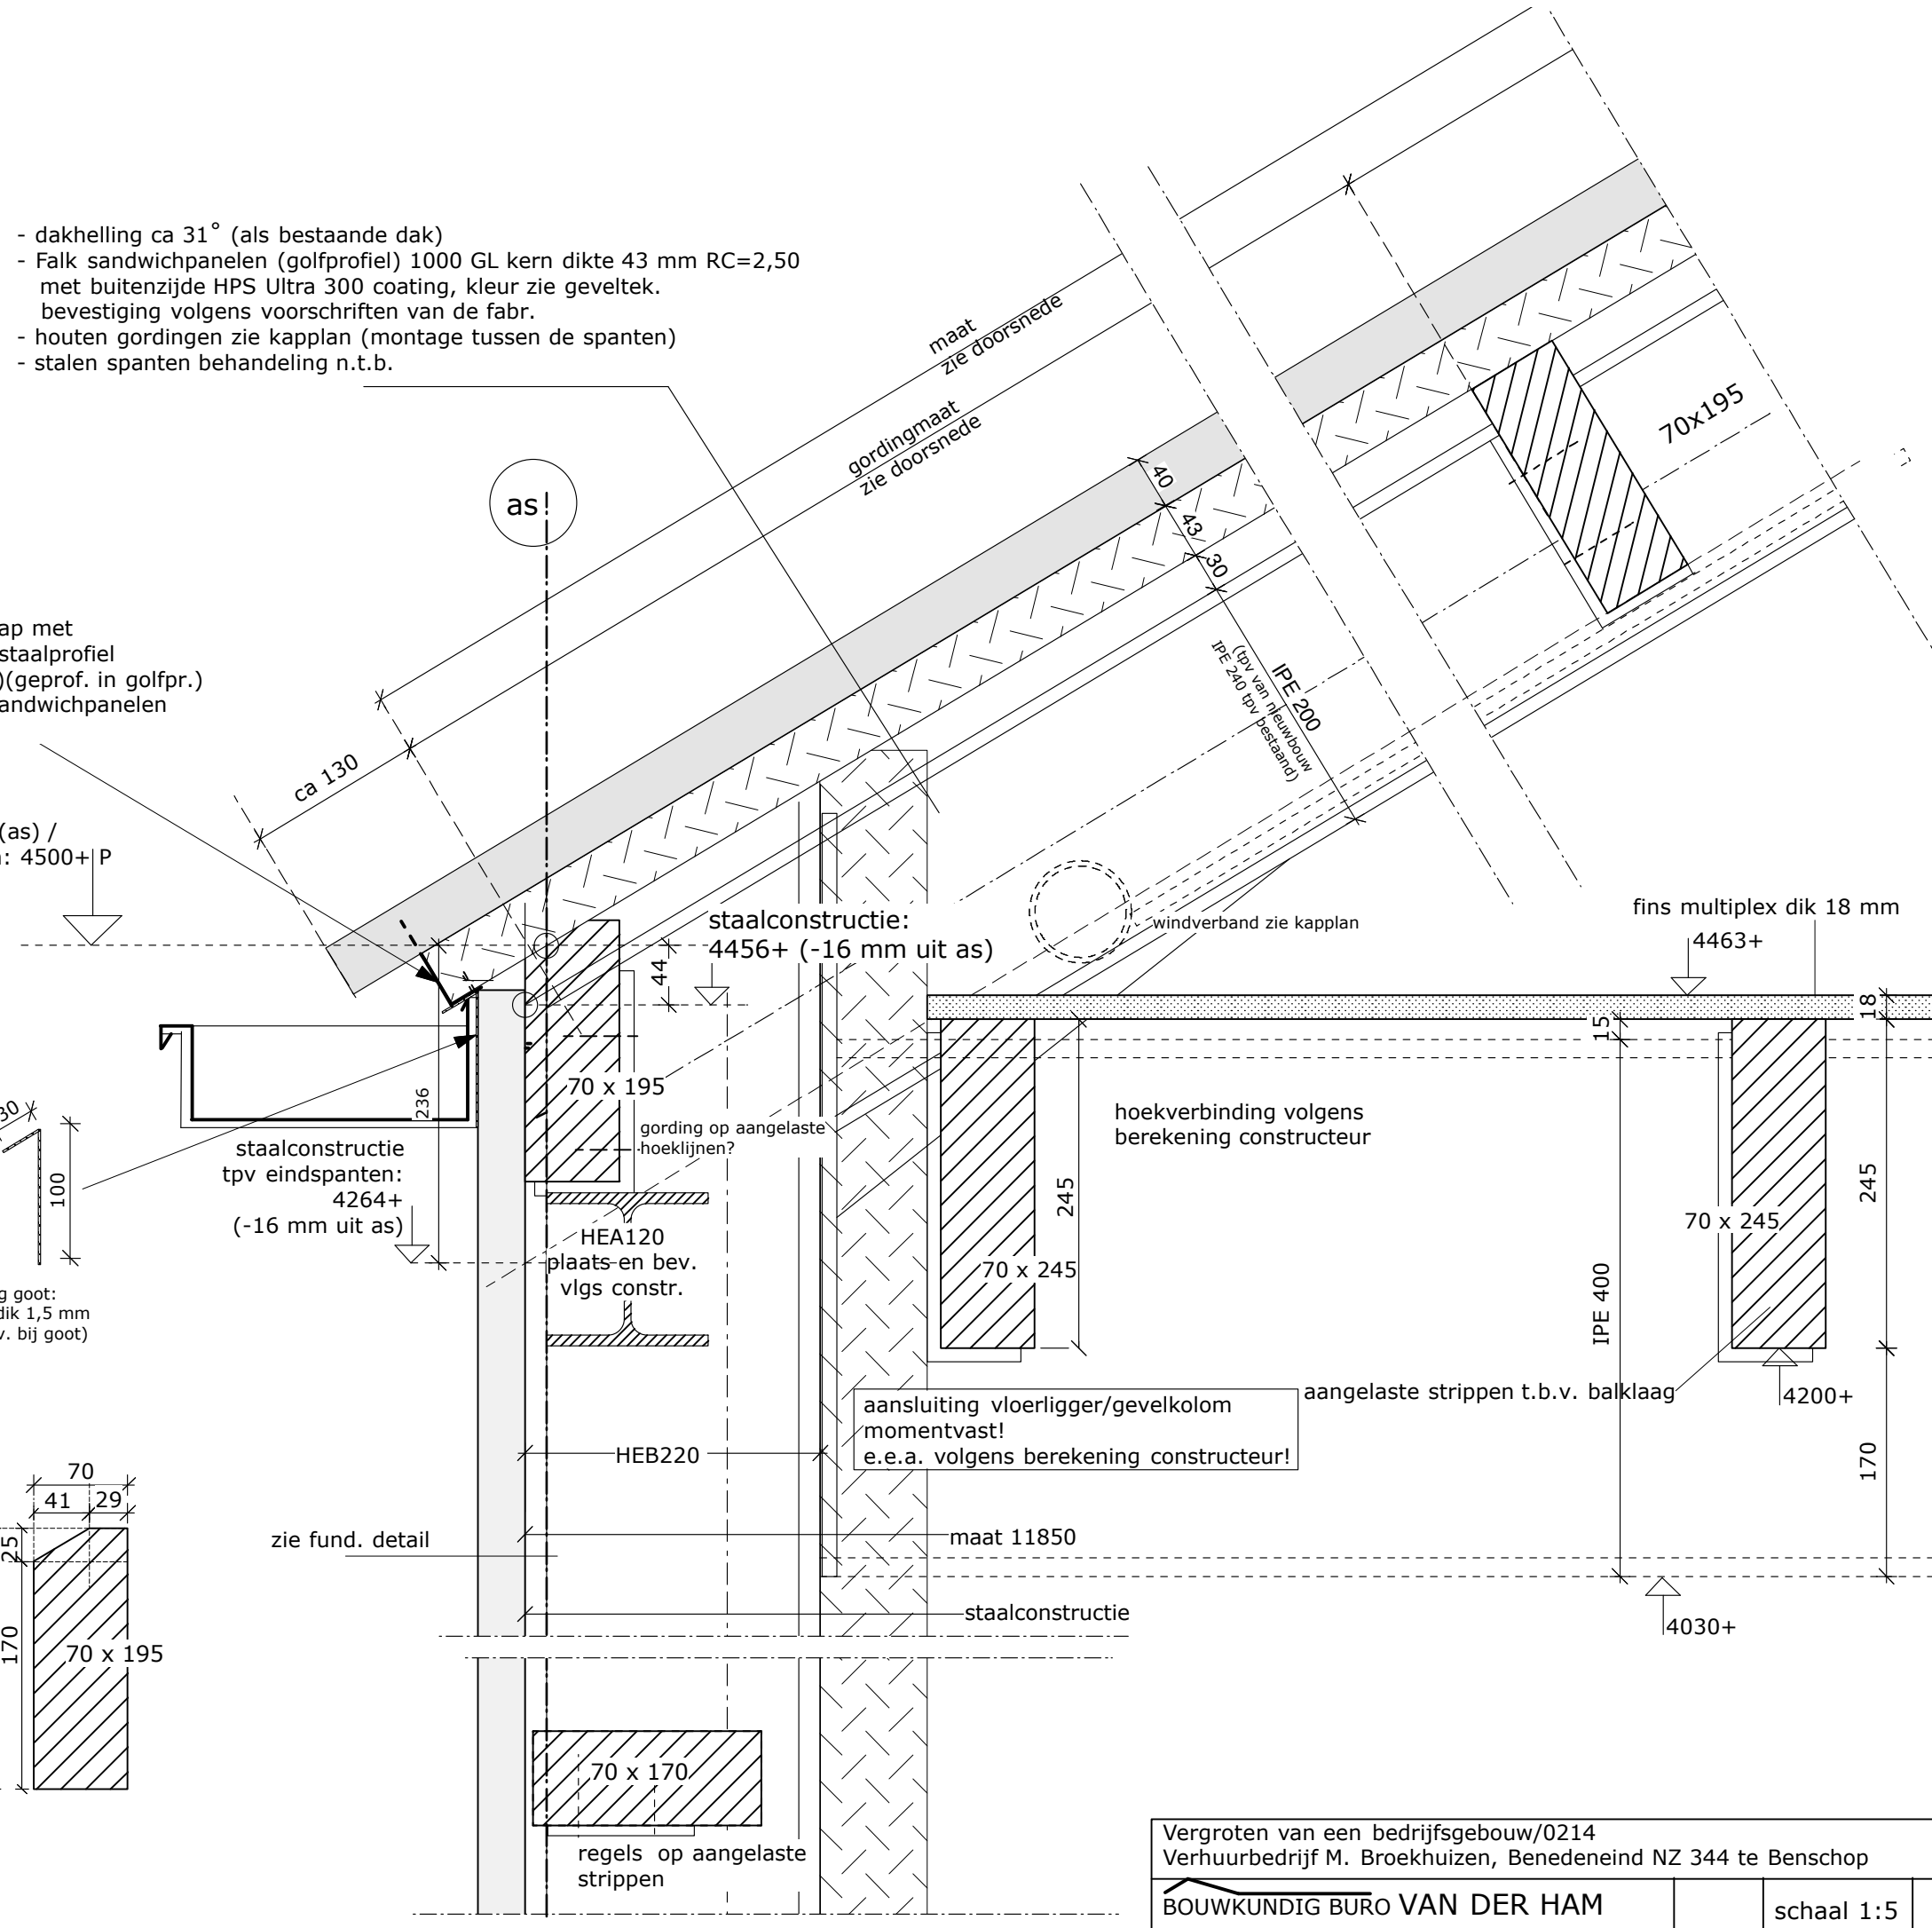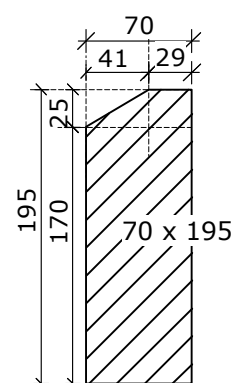

GOOTDETAIL

Vergroten van een bedrijfsgebouw/0214
Verhuurbedrijf M. Broekhuizen, Benedeneind NZ 344 te Benschop


BOUWKUNDIG BURO VAN DER HAM


	schaal 1:5
--	------------

gewijz.11-05-2015

detail nr.	(27)012
------------	---------

blad nr	9
---------	---

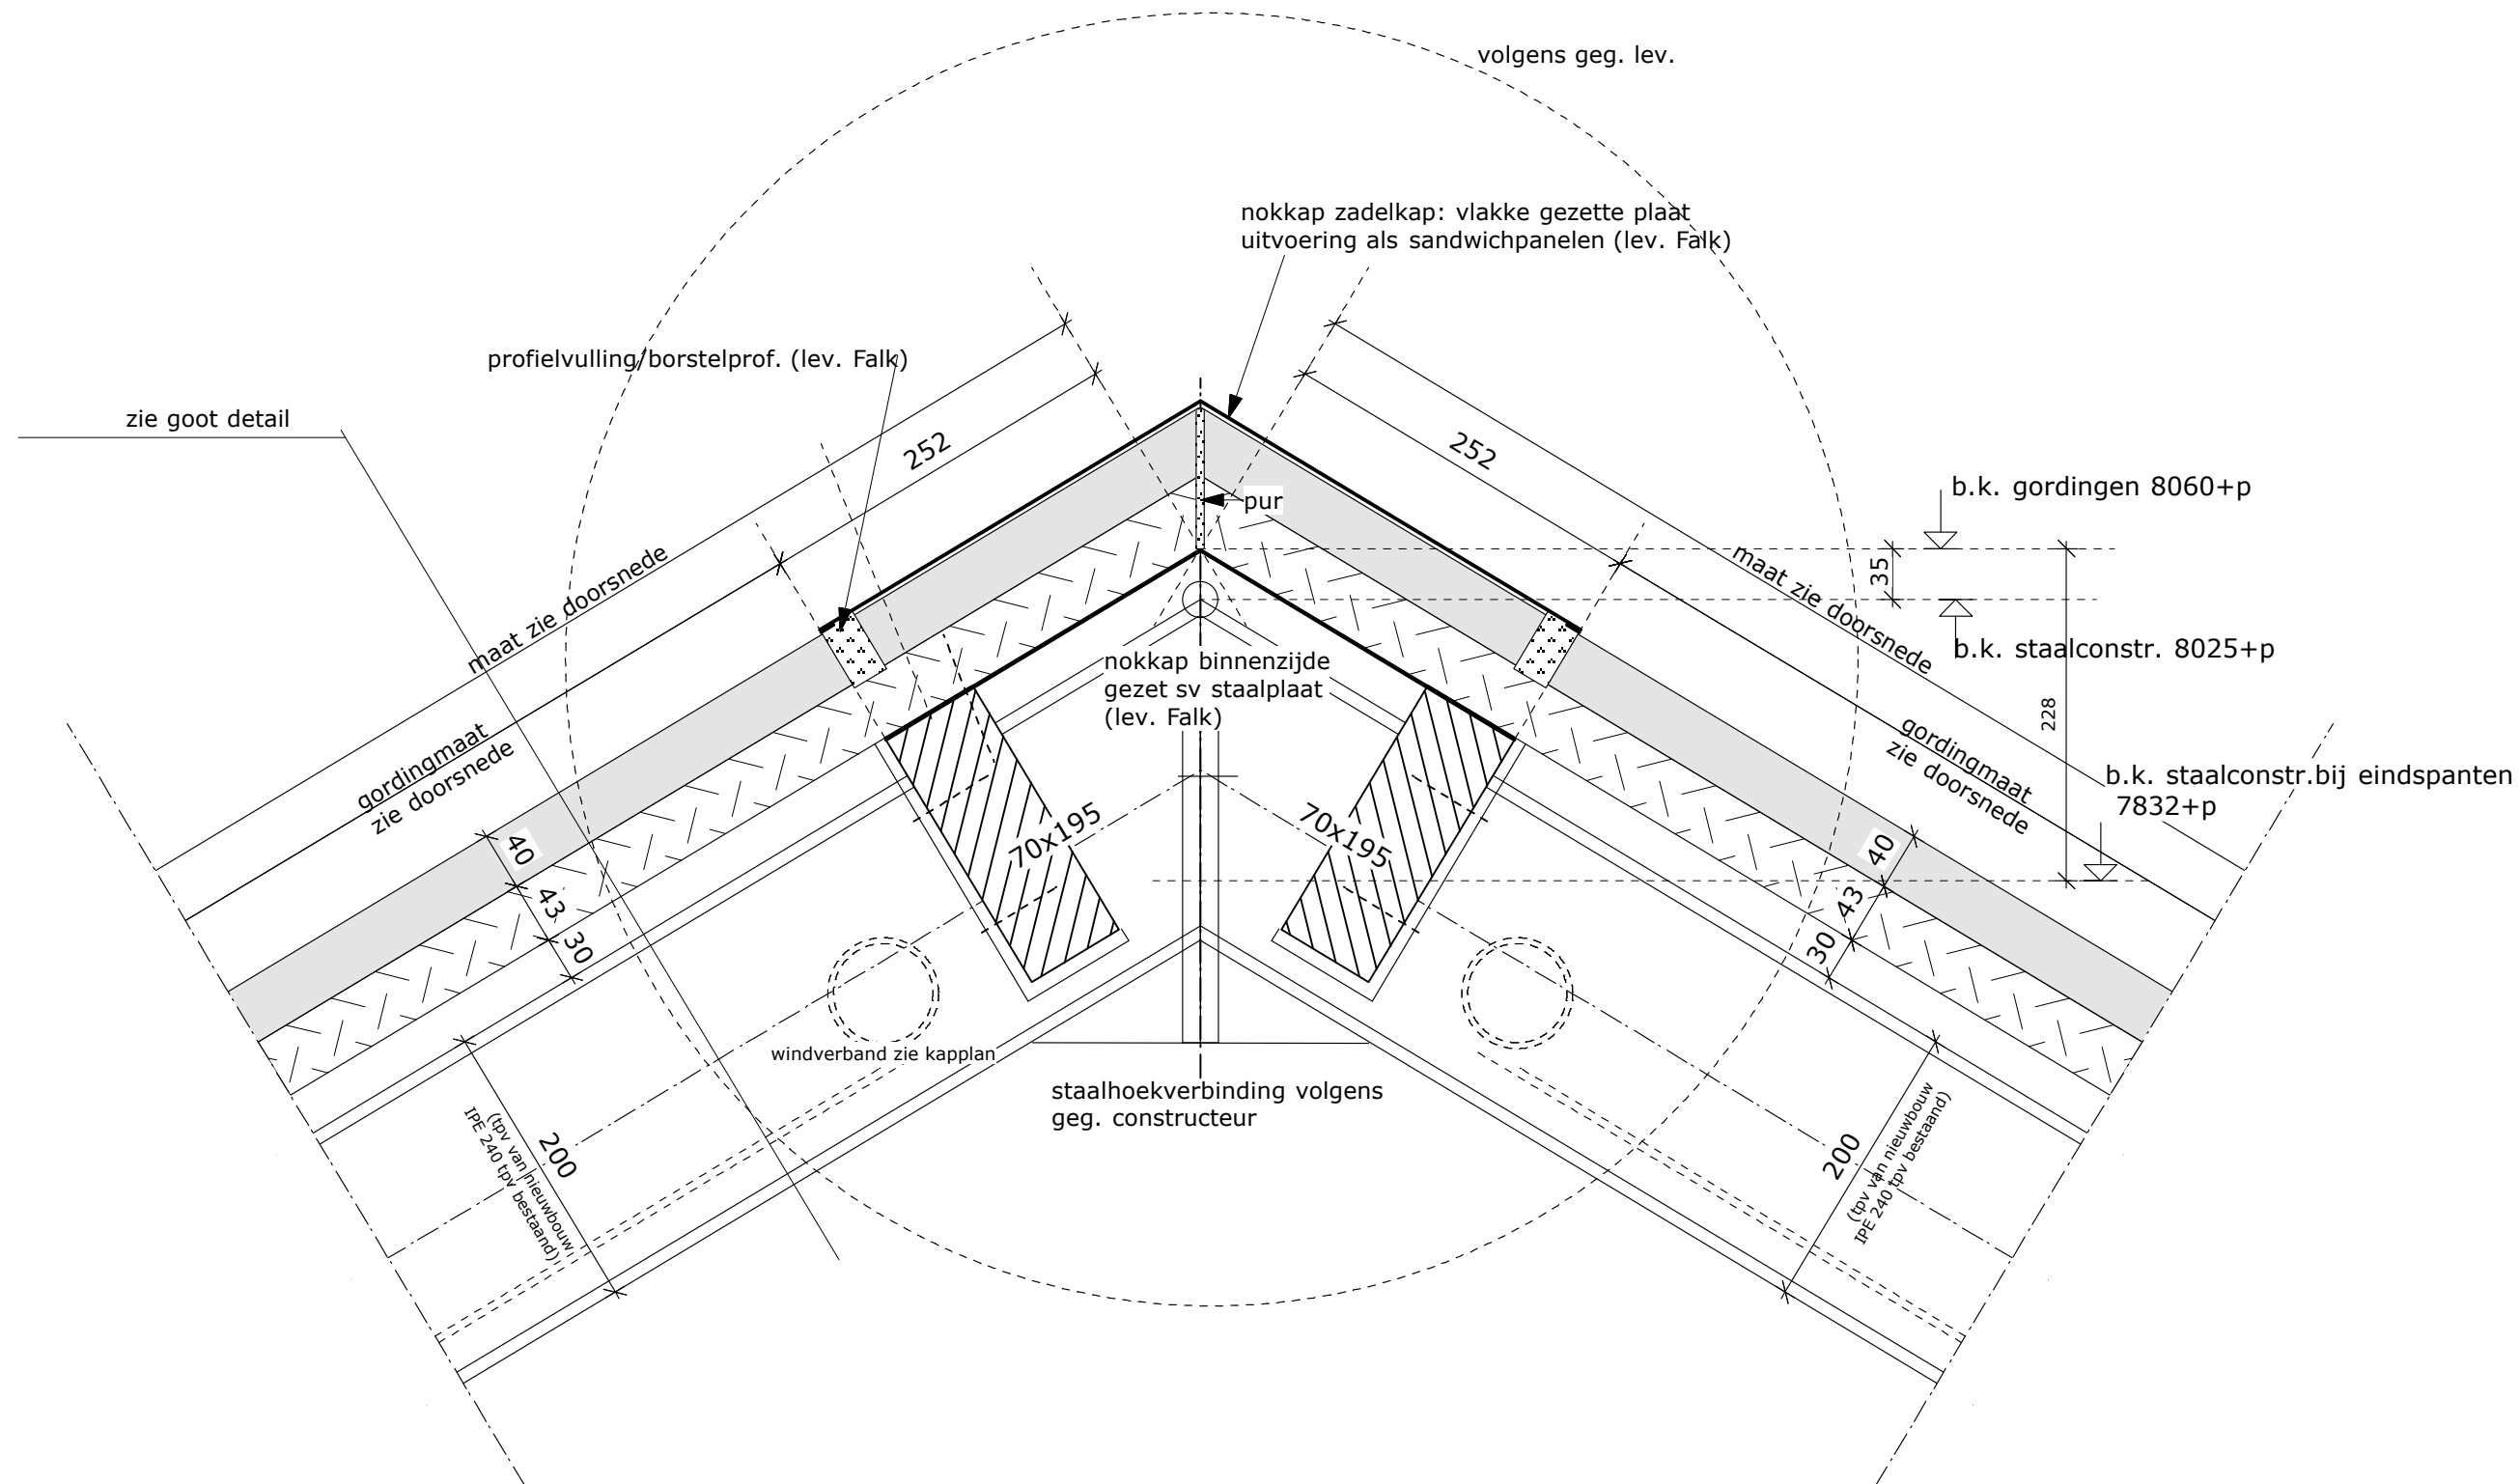

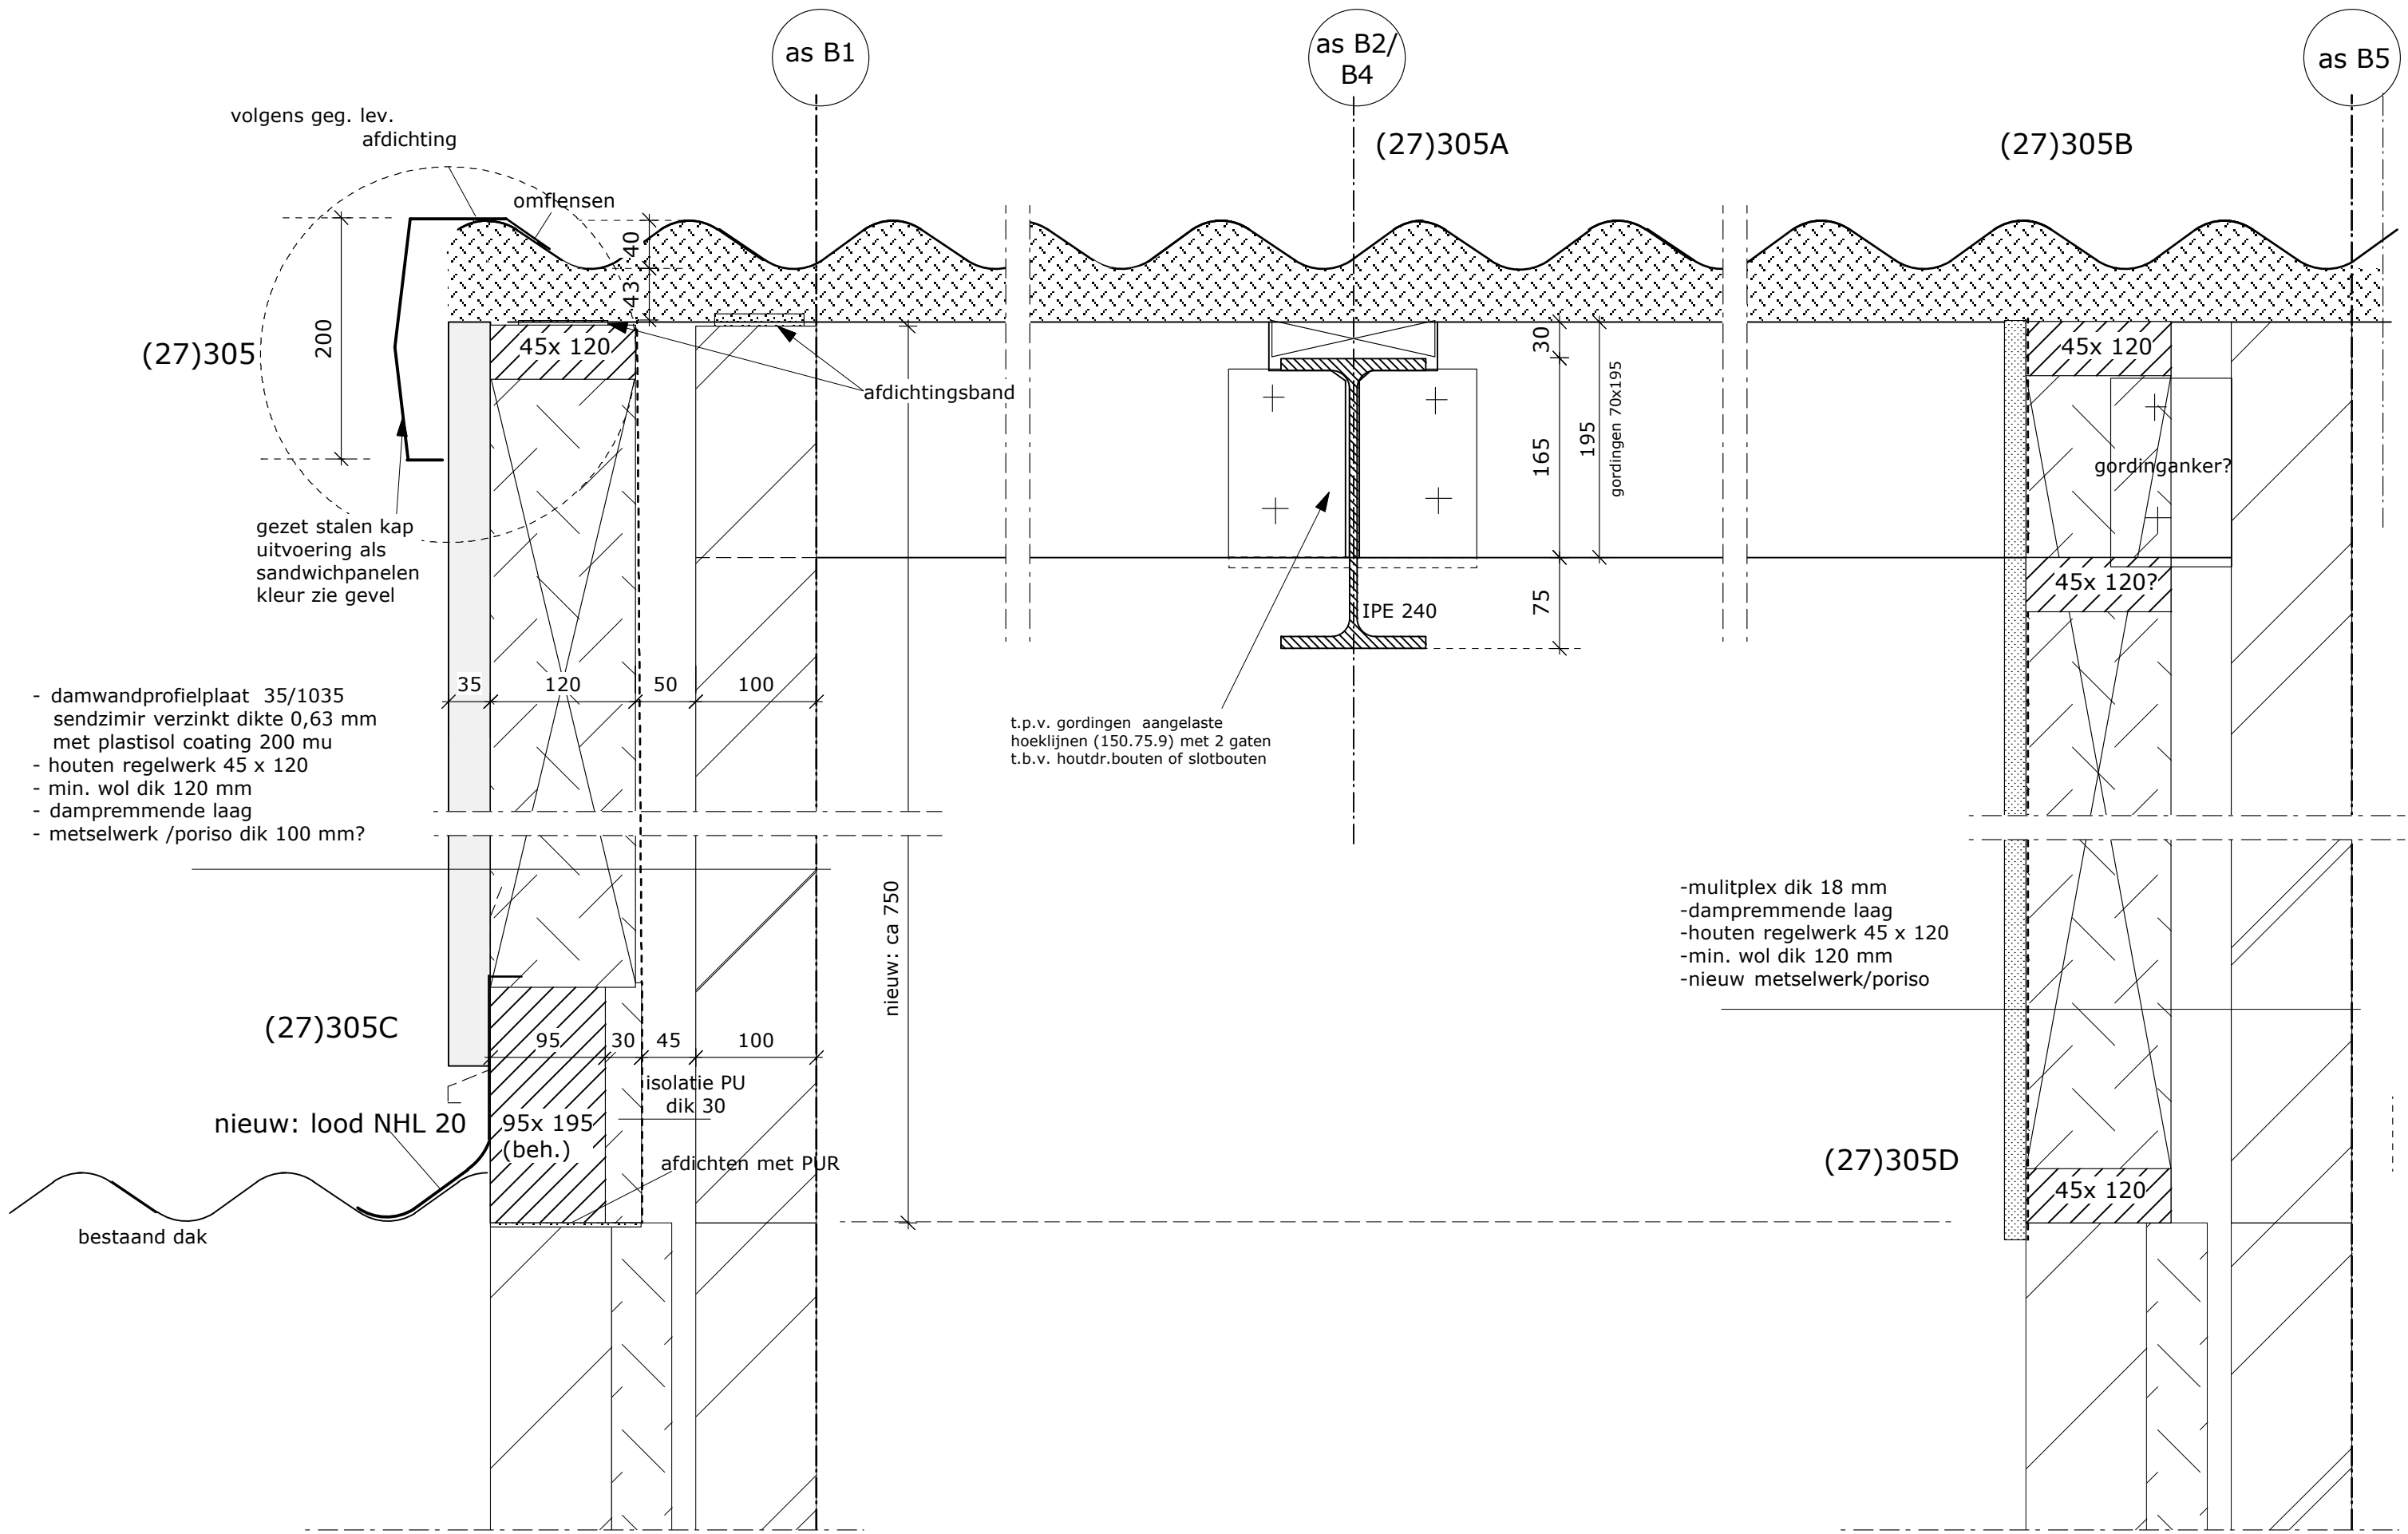

VERT. DETAILS
BESTAANDE HAL

Vergroten van een bedrijfsgebouw/0214 Verhuurbedrijf M. Broekhuizen, Benedeneind NZ 344 te Benschop				
BOUWKUNDIG BURO VAN DER HAM		schaal 1:5	gewijz.11-05-2015	detail nr. (27)305-E
				blad nr. 12