


werk:	Vergroten van een bedrijfsgebouw, Benedeneind NZ 344, 3405CB, Benschop		
opdrachtgever:	Verhuurbedrijf M. Broekhuizen Benedeneind NZ 344, 3405CB, Benschop tel. 06-53767524, email. info@vmb.nu	getekend: JAvB	
tekening:		datum: 17-03-2014	
		schaal: zie tekening	
		formaat: A3	
wijz.A:17-06-2014	wijz.B:	wijz.C:	wijz.D:
			wijz.E:
			tekening nr.:

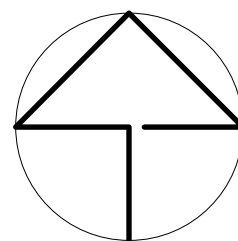

SITUATIE

schaal: 1: 500
 gemeente: Lopik
 sectie: E
 nr.: 669

Oppervlakte bebouwing:

A bedrijfsruimte 1: $8,05 \times 9,87 = 79,45 \text{ m}^2$
 B bedrijfsruimte 2: $15,25 \times 9,87 = 150,21 \text{ m}^2$
 C opslagruimte: $2,00 \times 23,30 = 46,60 \text{ m}^2+$
 totale oppervlakte = $276,26 \text{ m}^2$

Vergroten van een bedrijfsgebouw, Benedeneind NZ 344, Benschop/0214
 M. Broekhuizen, Benedeneind NZ 344, 3405CB, Benschop



BESTAANDE SITUATIE

BOUWKUNDIG BURO VAN DER HAM

schaal 1:500

gewijz.

1

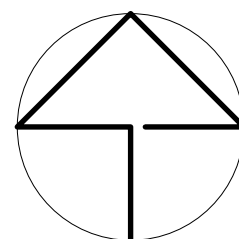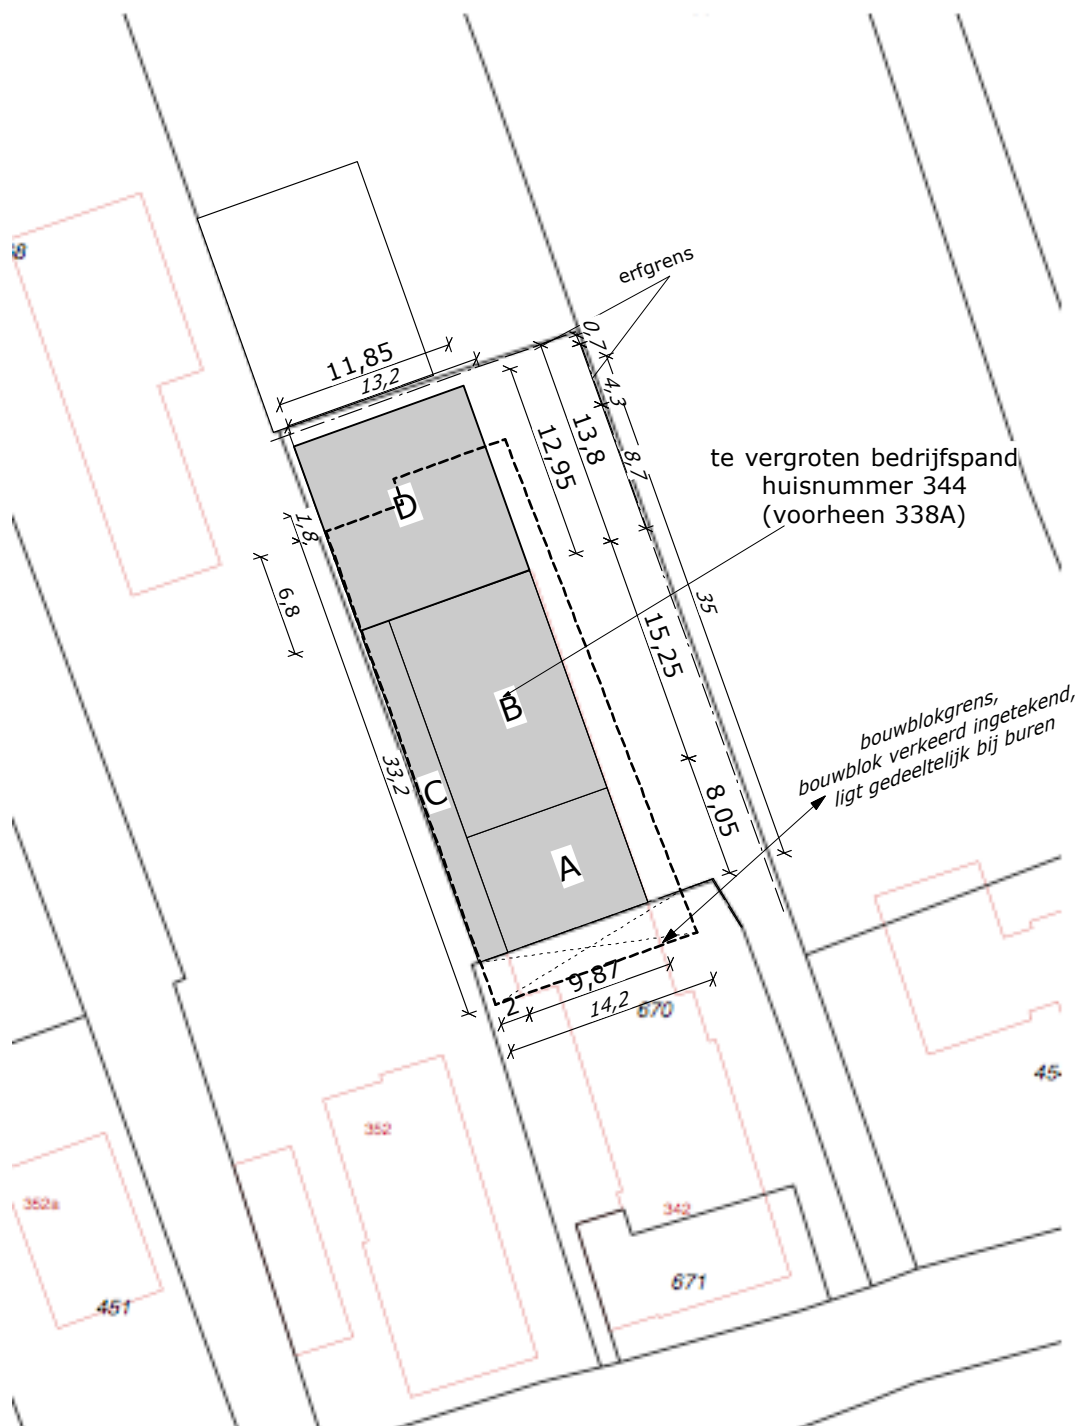

SITUATIE

schaal: 1: 500
 gemeente: Lopik
 sectie: E
 nr.: 669

Oppervlakte bebouwing:

A bedrijfsruimte 1: $8,05 \times 9,87 = 79,45 \text{ m}^2$
 B bedrijfsruimte 2: $15,25 \times 9,87 = 150,21 \text{ m}^2$
 C opslagruimte: $2,00 \times 23,30 = 46,60 \text{ m}^2$
 totale oppervlakte = $276,26 \text{ m}^2$

toegestaan volgens bestemmingsplan: 430 m²

Nieuw te bouwen:

D bedrijfsruimte/opslag: $11,85 \times 12,95 = 153,45 \text{ m}^2$

Over:

toegestaan: 430,00 m²
 bestaand: 276,26 m²
 nieuw: $153,45 \text{ m}^2$
 0,29 m²

Vergroten van een bedrijfsgebouw, Benedeneind NZ 344, Benschop/0214
 M. Broekhuizen, Benedeneind NZ 344, 3405CB, Benschop

NIEUWE SITUATIE

BOUWKUNDIG BURO VAN DER HAM

schaal 1:500

gewijz. 17-06-2014

2