

In te vullen door Welstand en Monumenten

ויצונו

advieskosten

datum ontvangst:

Hierbij verzoekt de gemeente **LOPIK**

definitief welstandsadviesDossiernummer gemeente **s14.01004**Behandelend ambtenaar: **Harry de With**

Het plan is reeds eerder behandeld onder ons nummer.

Omschrijving bouwplan

plaasten opslagruimten spuitbussen (1 intern en 1 buiten op het achterterrein)

Adres bouwlocatie: **Boveneind 56 A te Benschop**

[illegible]

Ontwerper: ..

Bouwsom (exclusief BTW): **€ 40.000**

Van Os Imports BV
dhr. A.W. Halkema
Boveneind NZ 56
3405 AJ Benschop

Materialen Kleuren zie tekening

Planologisch kader

Plan past binnen **bestemmingsplan** **uitgebreide procedure**

Beeldkwaliteitplan

Criteria Welstandsnota: **object**

Monumentale waarde

geen

Overview

Wenst aanvrager/ontwerper toelichting te geven op het ontwerp?

1a

Xnee

Overige opmerkingen | extra informatie: **zie mail**

Namens het gemeentebestuur,

Harry de With

Stempel Welstand en

Welstand en Merkmaken Midden Nederland

HET PLAN VOLDOET AAN REDELIJKE EISEN
VAN WELSTAND

ravonorch.	datum	opm.
------------	-------	------

гаворыцца.

datum

opm.

25/7/10

Casenummer s14.01004

Betreft Aanvullende informatie voor aanvraag omgevingsvergunning

Artikel 2.2 Bouwbesluit 2012

Brandveiligheid en rookproductie van toegepaste materialen.

1. Uitpandige opslag type AVK-600/2S.
 - a. Materiaal: Staal 37.2 en PIR sandwichpanelen.
 - b. Geen gecertificeerde brandwerendheid i.v.m. 10 afstandsgrenzen.
 - c. Materialen voldoen tenminste aan Euroklasse A1 (onbrandbaar).
 - d. Bedoeld voor uitpandige opslag van max. 10 ton aan spuitbussen.
2. Inpandige opslag, type MU-490 (rolluik) – 60 minuten brandwerend
 - a. Materiaal Unit: Staal 37.2 , Fermacell en Promatec-100 panelen.
 - b. Materiaal Rolluik: Gegalvaniseerd staal en o.a. steenwol.
 - c. Gecertificeerde brandwerendheid van 60 minuten (rapporten zijn bijgevoegd)
 - d. Materialen voldoen tenminste aan Euroklasse A1 (onbrandbaar).
 - e. Bedoeld voor inpandige opslag van max. 2,5 ton aan spuitbussen.

Locatie brandput wordt in overleg met de brandweer bepaald.

Artikel 2.3 Situatietekening (bijgevoegd)

Artikel 2.4 Opgave Materiaal en kleurgebruik in de tekening C-02 toegevoegd.

Welstand en Monumenten
Midden Nederland

HET PLAN VOLDOET AAN REDELIJKE EISEN
VAN WELSTAND
rayonarch datum opm.




25/7/14

Bank: ABN-AMRO Ede
Rekening nr.: 44.69.20.398
K.v.K. Arnhem nr.: 09066044
B.T.W. nr.: 0095.93.135.B.01
IBAN: NL70ABNA0446920398



Materiaal en kleur schema


Wanden	Sandwichpaneel	Lichtgrijs (bijv. RAL 7035)
Dak	Sandwichpaneel	Lichtgrijs (bijv. RAL 7035)
Deuren	Sandwichpaneel	Lichtgrijs (bijv. RAL 7035)
Lekbak	Staal	Lichtgrijs (bijv. RAL 7035)
Gevelrand	Staal	Gegalvaniseerd (grijs)

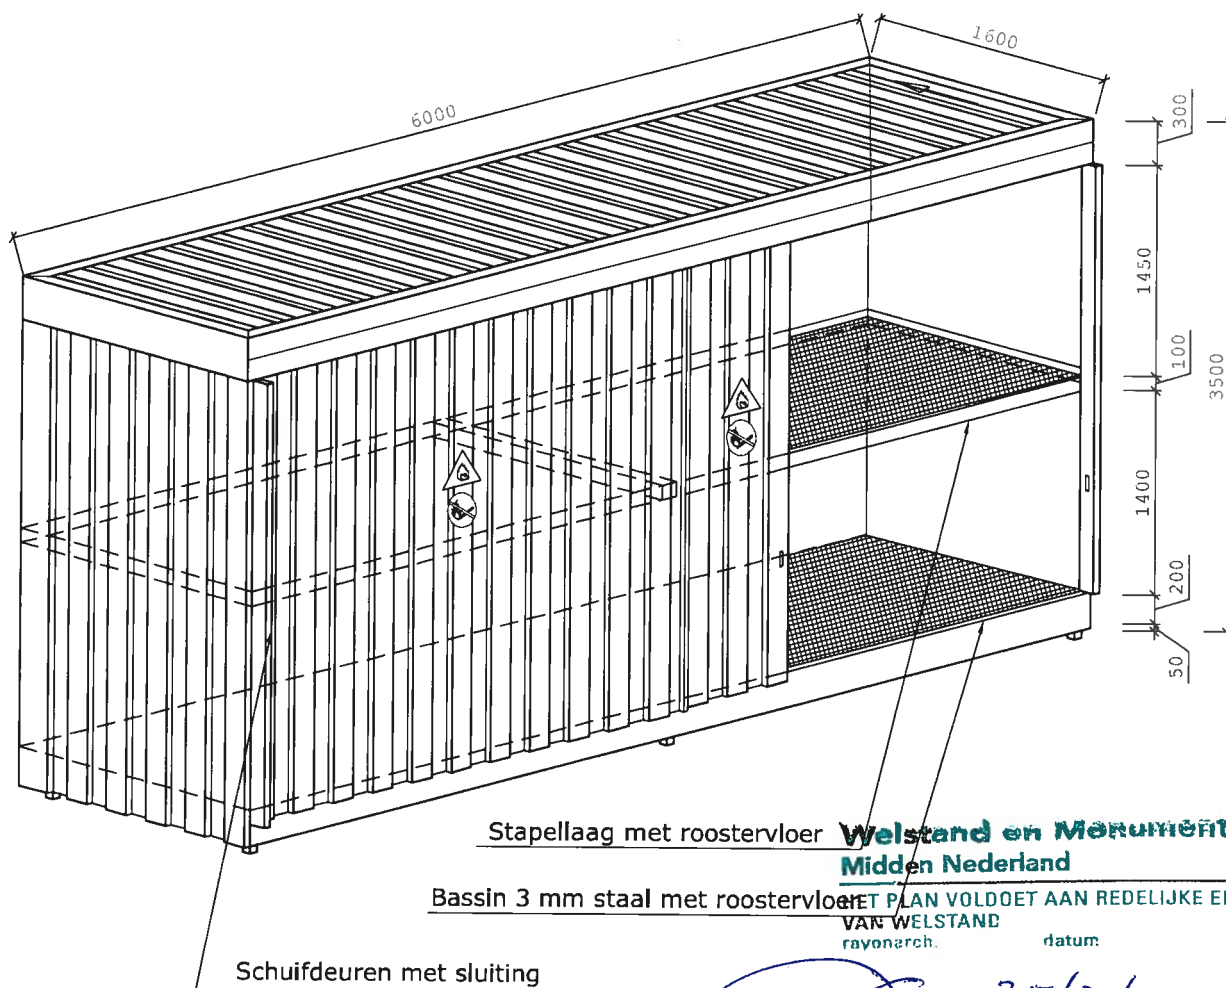

**Welstand en Monumenten
Midden Nederland**

ET PLAN VOLDOET AAN REDELIJKE EISEN
VAN WELSTAND
rayonarch. datum: opm.

[Signature] 25/7/19

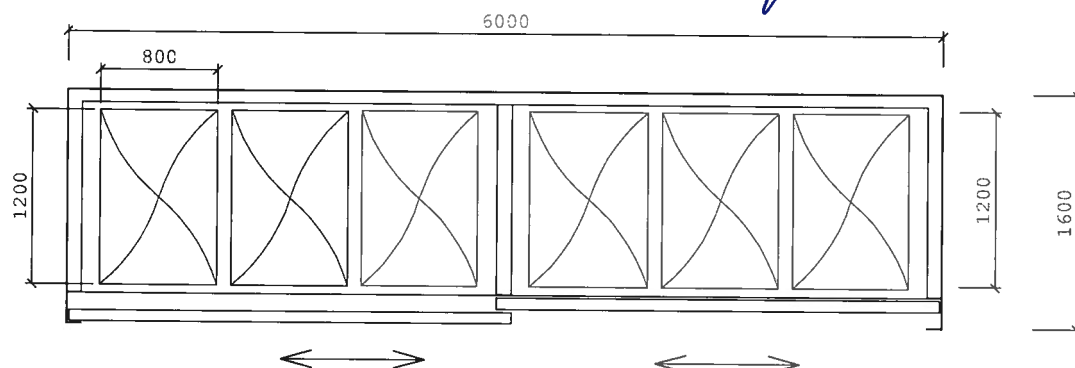

Client: Van Os Imports (Benschop)

Benaming: AVK-600/2S

Getekend: MF

Tek nr: C-02 R1

Schaal: 1 : 50

Correctie:


Project Nr:

Eenheid: mm

Datum: 09-07-2014

ANLAG
INTERNATIONAL BV
Milieuproducten en -diensten



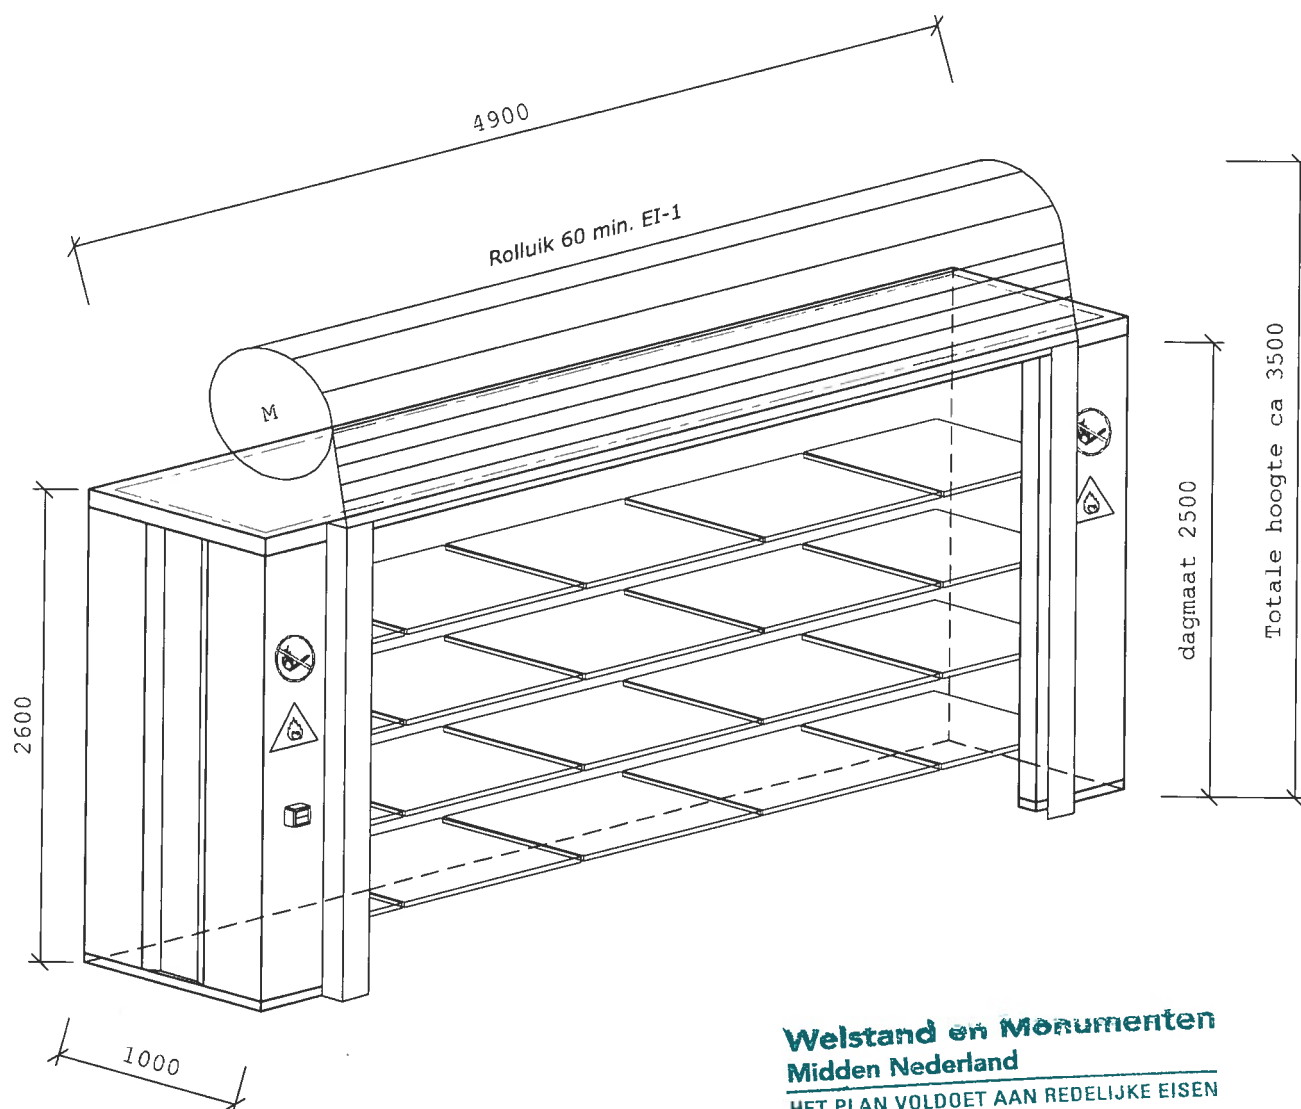

**Welstand en Monumenten
Midden Nederland**


HET PLAN VOLDOET AAN REDELIJKE EISEN
VAN WELSTAND

rayonarch.

datum:

opm.

25/7/14

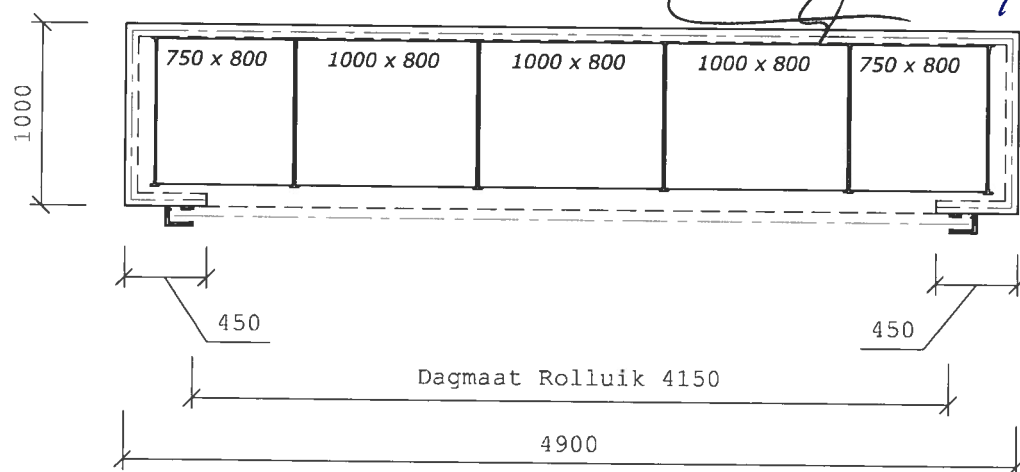

Client: Van Os Imports (Benschop)

Benaming: MU-490 rolluik (60 min. brandw.)

Getekend: MF

Tek nr: C-03

Schaal: 1 : 40

Correctie:

Project Nr:

Eenheid: mm

Datum: 20-03-2014

ANLAG
INTERNATIONAL BV
Milieuproducten en -diensten




Alle rechten voorbehouden. Tekening is eigendom van Anlag International BV. Niets van deze tekening mag op enige wijze worden gekopieerd of ge(re)produceerd zonder voorafgaande schriftelijke toestemming van Anlag.

Welstand en Monumenten

Midden Nederland

HET PLAN VOLDOET AAN REDELIJKE EISEN VAN WELSTAND


rayonarch. datum opm.

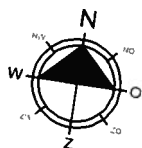

25/7/14

E-12 bebouwing
19,20 m

Sectie A n.s. 678, 951, 1235, 1236
Gemeente Benschop

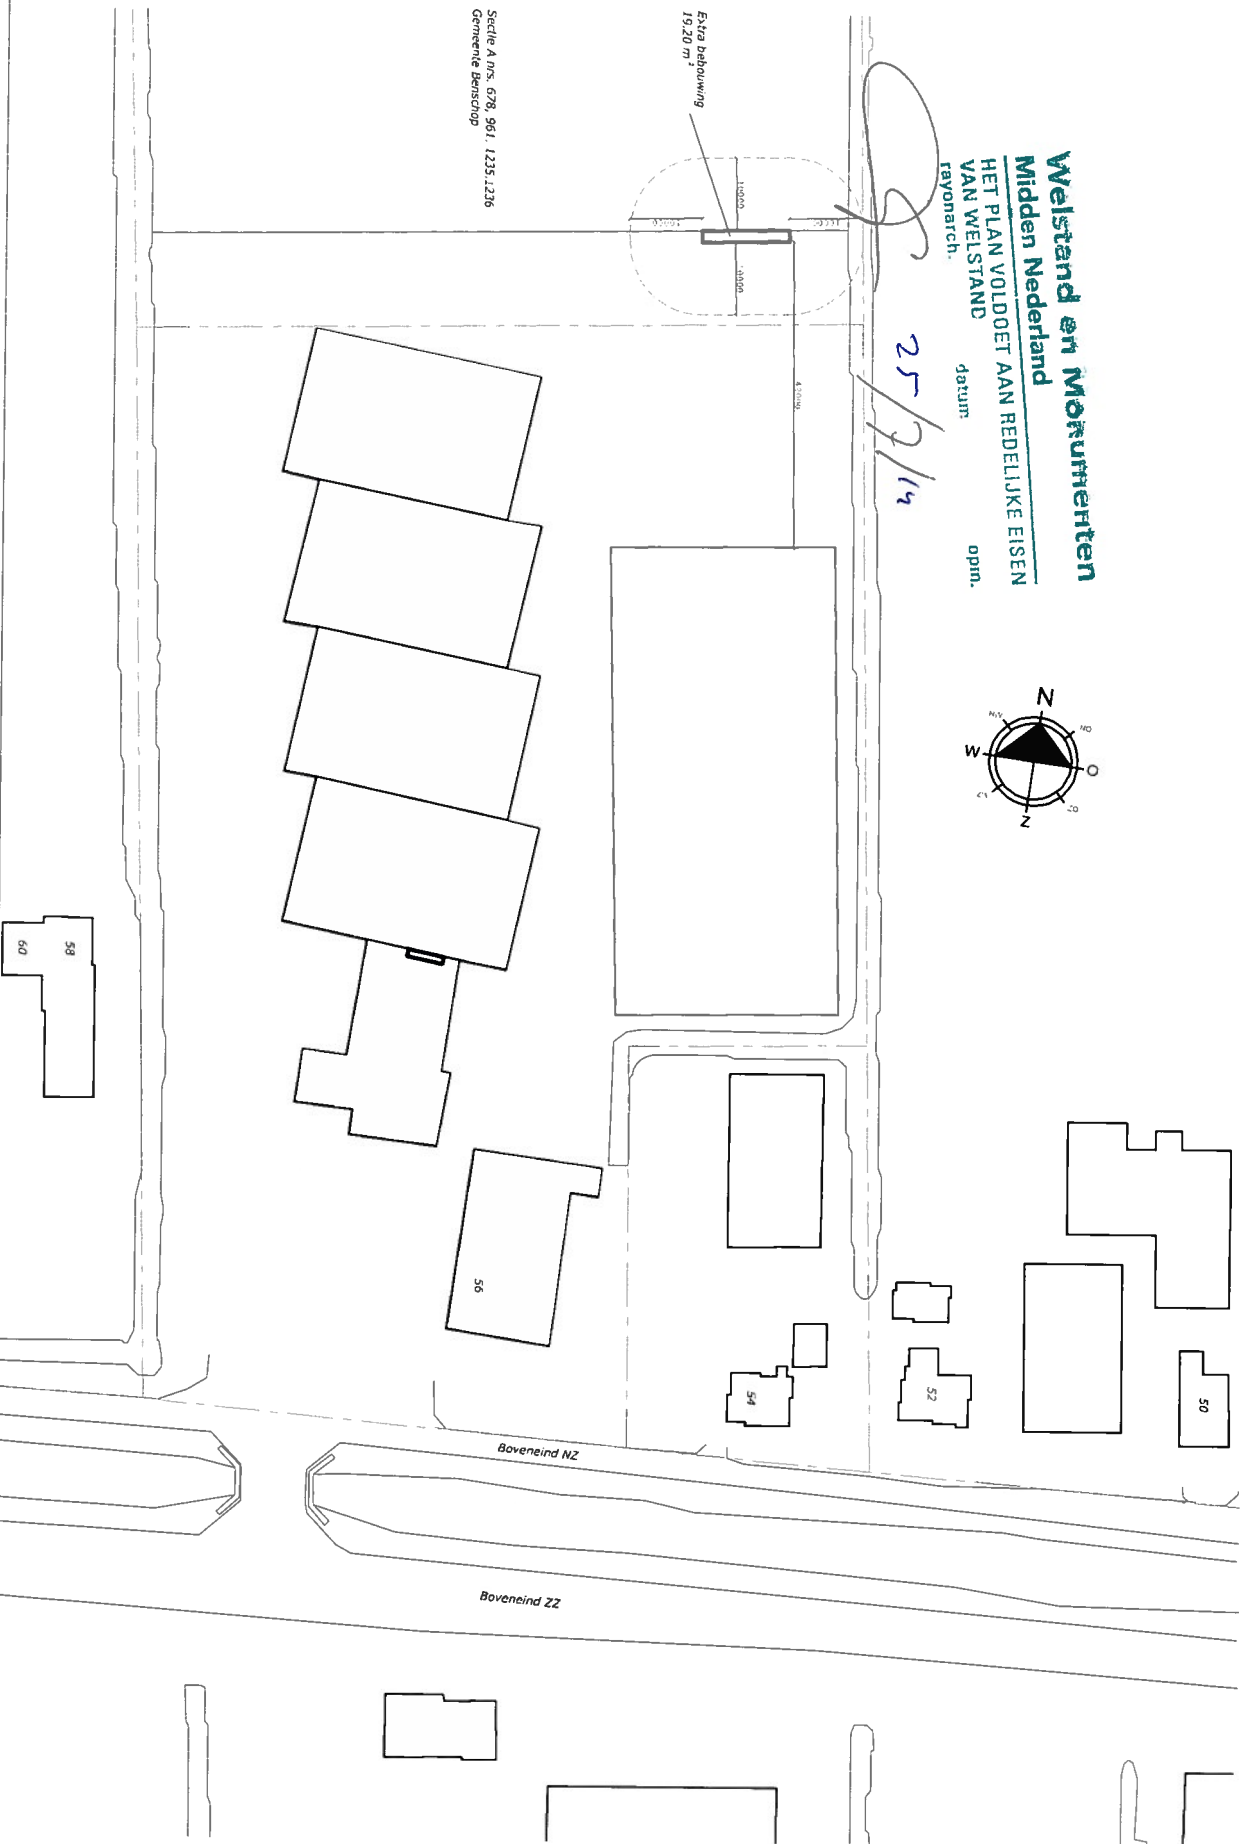

Client: Van Os Imports (Benschop)

Benaming: Situatie

Tek nr.: S-01

Schaal: 1 : 1000

Datum: 02-07-2014

Eenheid: mm

Get: MB

Project nr.

Correctie:

ANLAC

INTERNATIONAL BV



Milieuprodukten en -diensten



xdc/Alle rechten voorbehouden. Tekening is eigendom van Anlag International BV.

Nies van deze tekening mag op enige wijze worden gekopieerd of ge(re)produceerd zonder voorafgaande schriftelijke toestemming van Anlag Int. B.V.