


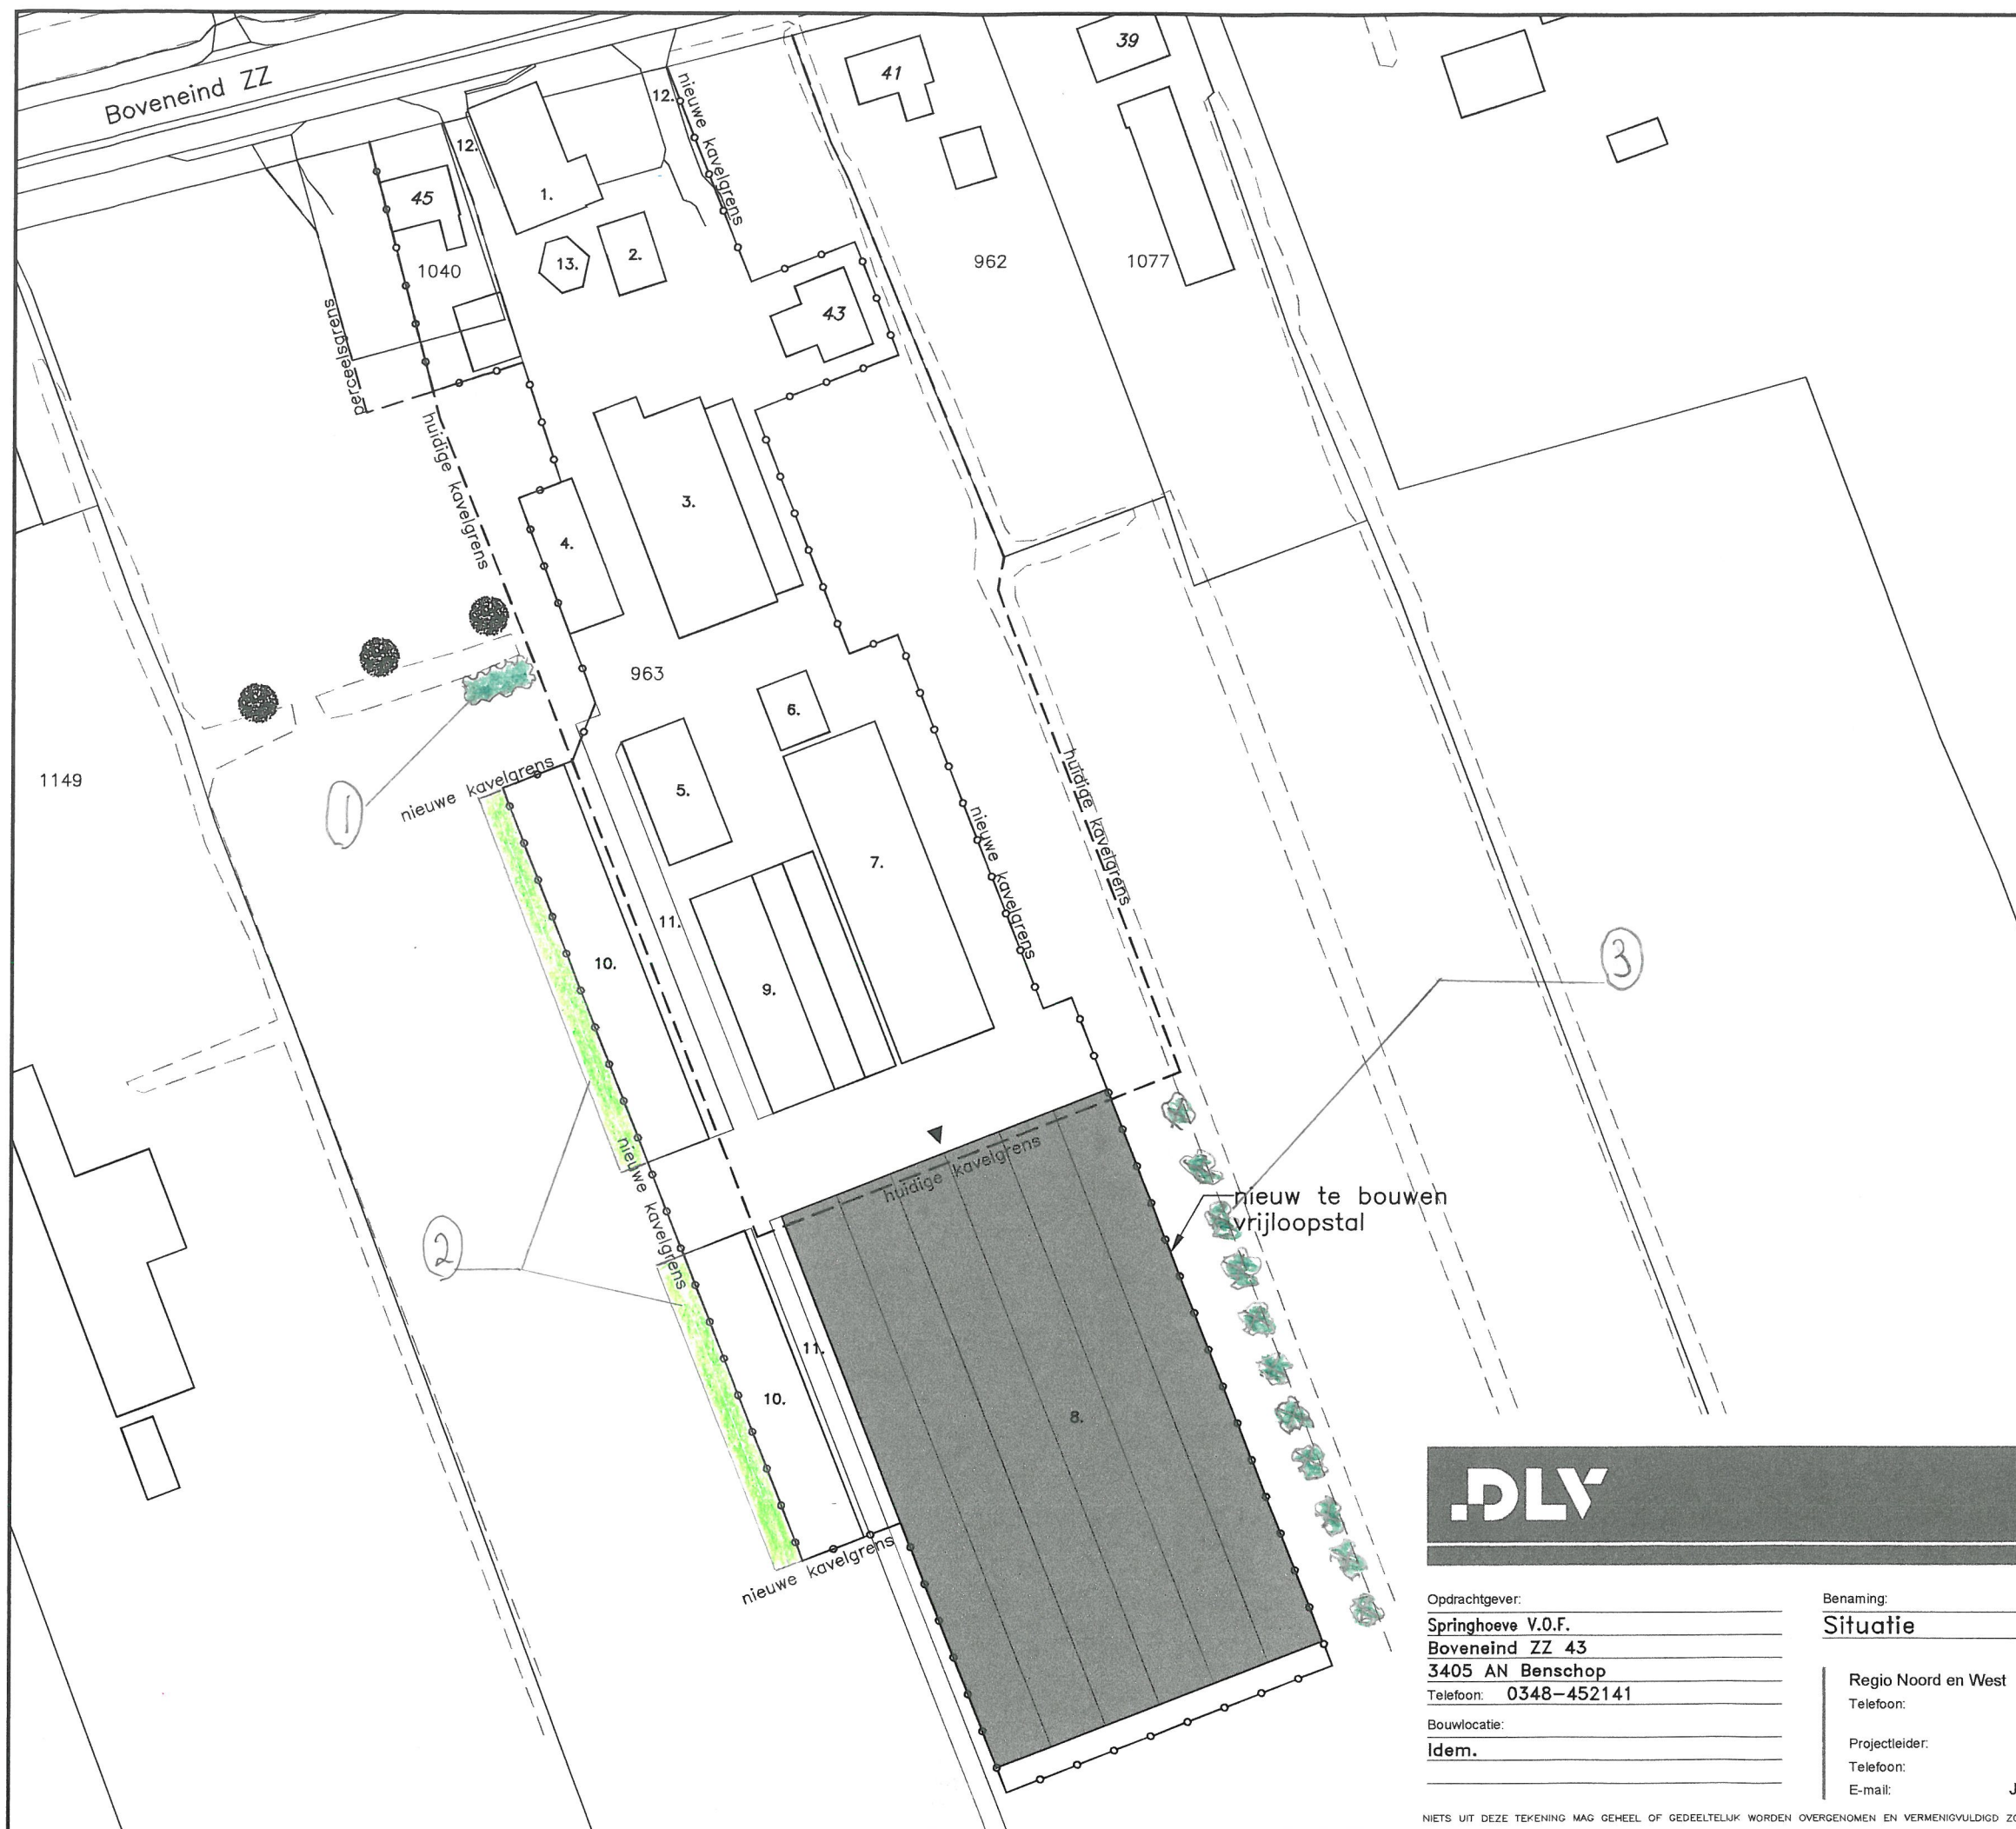

- ① STRUIKEN TOT 3m' hoog
② GRASALUD
③ KNOT BOOM (wilg)

Struiken (①):
geoorde wilg, Salix aurita
Gelderse roos, Viburnum Opulus
Nieuwe bouwkaavel maximaal 1,5ha

Gebouwen overzicht

- | | |
|------------------------------------|--------------------------------------|
| 1. : berging (gebouw renoveren) | 9. : bestaande sleufsilo's/kuilplaat |
| 2. : bestaand garage | 10.: sleufsilo's/voeropslag |
| 3. : bestaande ligboxenstal | 11.: bestaand kavelpad |
| 4. : bestaande jongveestal | 12.: bestaande bedrijfsuitritten |
| 5. : bestaande jongveestal/berging | 13.: bestaande hooiberg |
| 6. : bestaande stromestopslag | |
| 7. : bestaande machineberging | |
| 8. : vrijloopstal | |

Situatie

Gemeente : Lopik
Sectie : E
Nummer : 963
Schaal : 1:1000

► Aanduiding voorgevel

DLV

Opdrachtgever:
Springhoeve V.O.F.
Boveneind ZZ 43
3405 AN Benschop
Telefoon: **0348-452141**

Bouwlocatie:
Idem.

Benaming:
Situatie

Regio Noord en West
Telefoon: **0413-336800**
Projectleider: **Ing. J. den Hollander**
Telefoon: **06-53169174**
E-mail: **J.den.Hollander@DLV.nl**

Datum: **05-09-2013** DvdS
Schaal: **1:1000**
Werknummer:

B110815-91

Klantnummer: **221989**
Blad: **S10**