


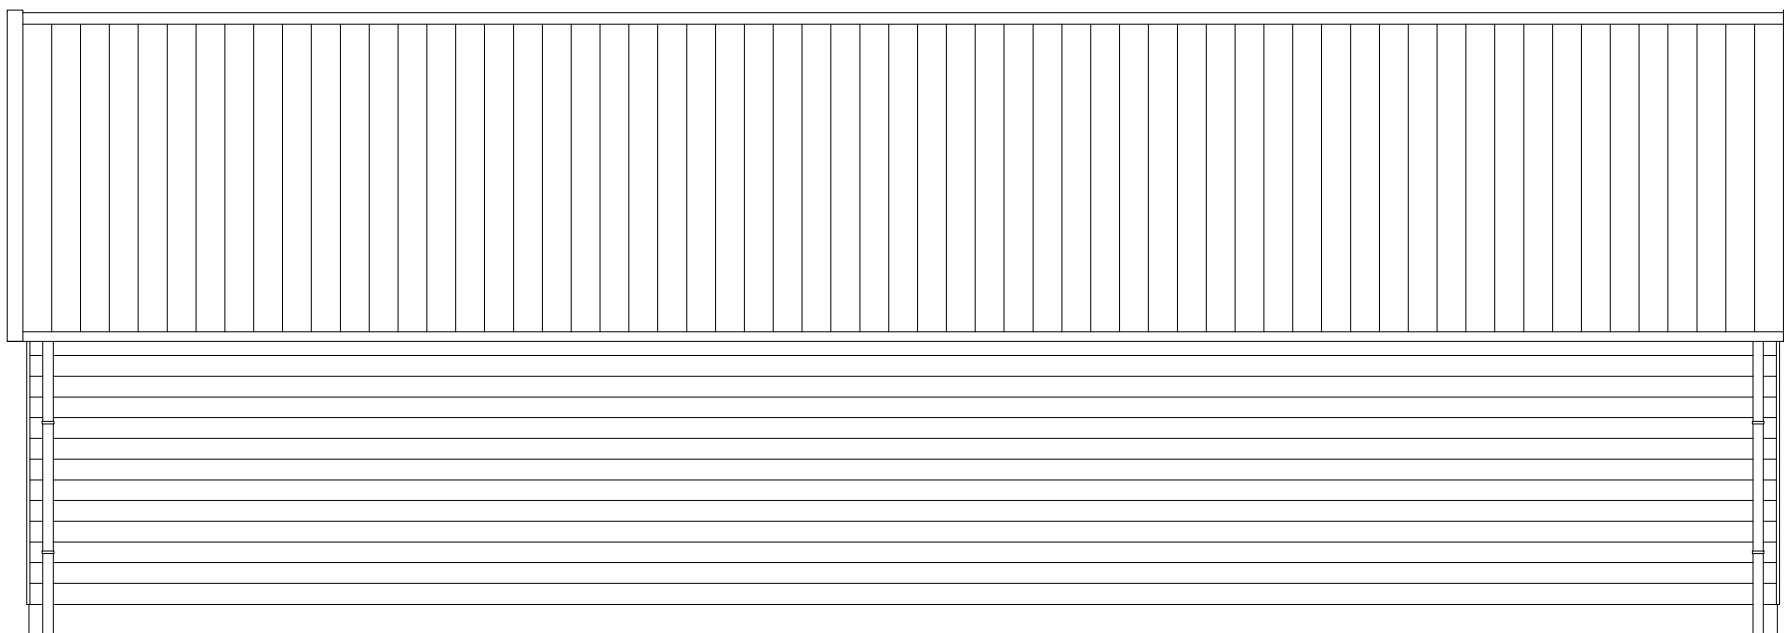

LINKER ZIJGEVEL

ONDERWERP		GET	23-07-2015
Bouwen van een schuur / dierenverblijf aan de Cabauwsekade te Cabauw		GEW.	19-11-2015
		GEW.	
OPDRACHTGEVER		GEW.	
Jerry Rijnbeek Cabauwsekade 39 te Cabauw		GEW.	
		GEW.	
ONDERDEEL		GEW.	
Aanzicht linker zijgevel		GEW.	
		GEW.	
 Klussenbedrijf K. Scherpenzeel <i>Voor al uw timmer- en tekenwerkzaamheden</i> Noord Linschoterzandweg 27 3425 EK Snelrewaard tel. 06-13504848 karetscherp@hotmail.com	SCHAAL	FORMAAT	
	1:50	A4	
	DATUM	STATUS	
	23-07-2015	VOORLOPIG	
TEKENAAR		BLADNR.	
K. Scherpenzeel		5	