


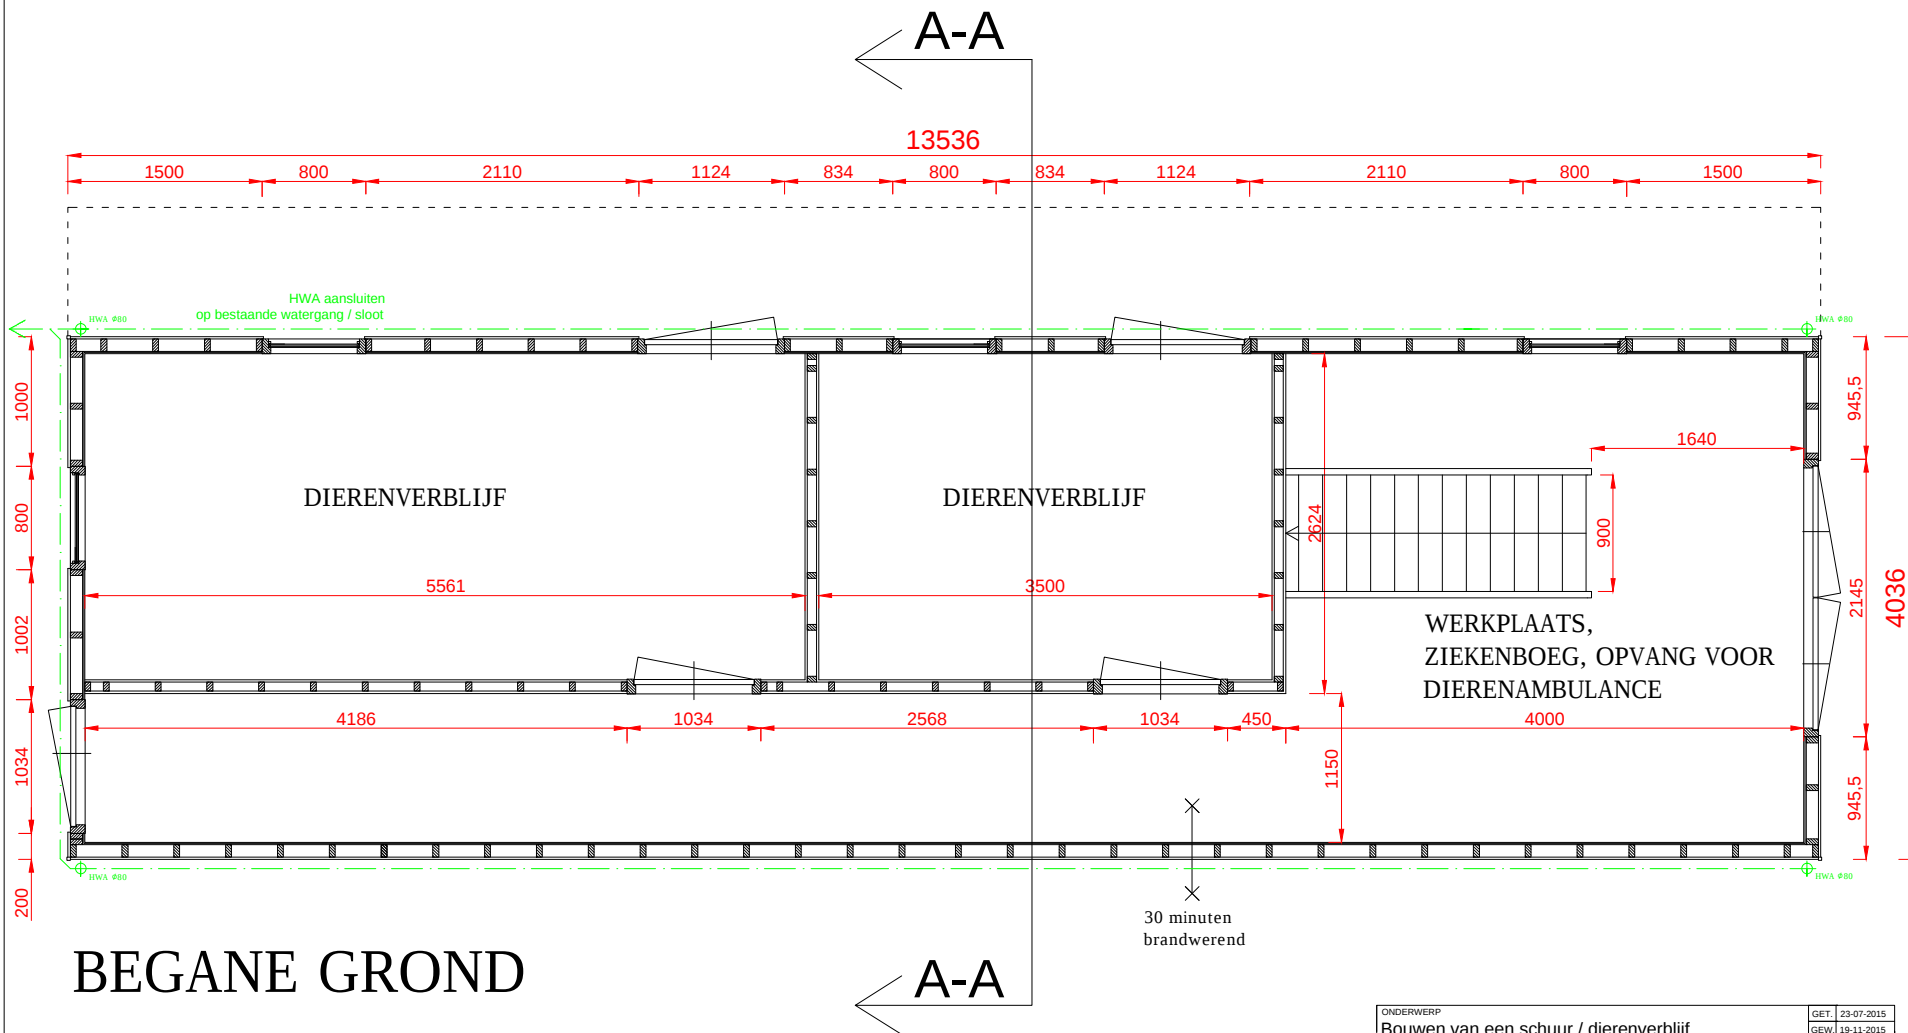

ONDERWERP		GET	23-07-2015
Bouwen van een schuur / dierenverblijf aan de Cabauwsekade te Cabauw		GEW.	19-11-2015
		GEW.	
		GEW.	
OPDRACHTGEVER		GEW.	
Jerry Rijnbeek Cabauwsekade 39 te Cabauw		GEW.	
		GEW.	
		GEW.	
ONDERDEEL		GEW.	
Plattegrond begane grond		GEW.	
		GEW.	
		GEW.	
 Klussenbedrijf K. Scherpenzeel Voor al uw timmer- en tekenwerkzaamheden	SCHAAL	FORMAAT	
	1:50	A4	
DATUM		STATUS	
23-07-2015		VOORLOPIG	
TEKENAAR		BLADNR.	
K. Scherpenzeel		1	

Noord Linschoterzandweg 27
3425 EK Snelrewaard
tel. 06-13504848
karetscherp@hotmail.com