


Dakplaten . . . Eternite golfplaten . . . grijs
Gevelbekledingen . . . damwandprofiel . . . donkergroen
Borstwering . . . handvorm gevelsteen . . . roodbruin (als woonhuis)
Schuifdeuren . . . staalframe met gevelbeplating als overig

Linkerzijgevel

Voorgevel


Principe doorsnede A-A

Renvooi

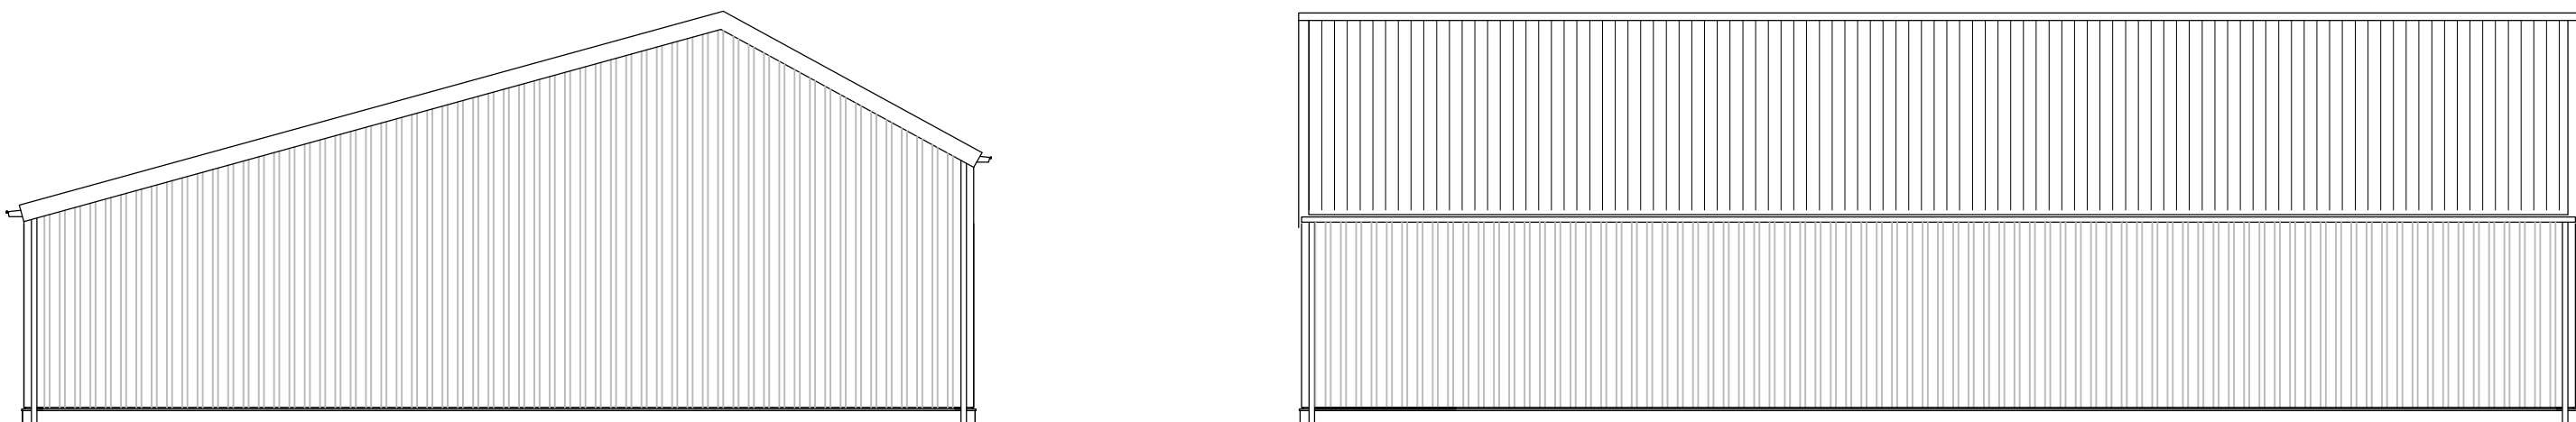

Achtergevel

Rechterzijgevel

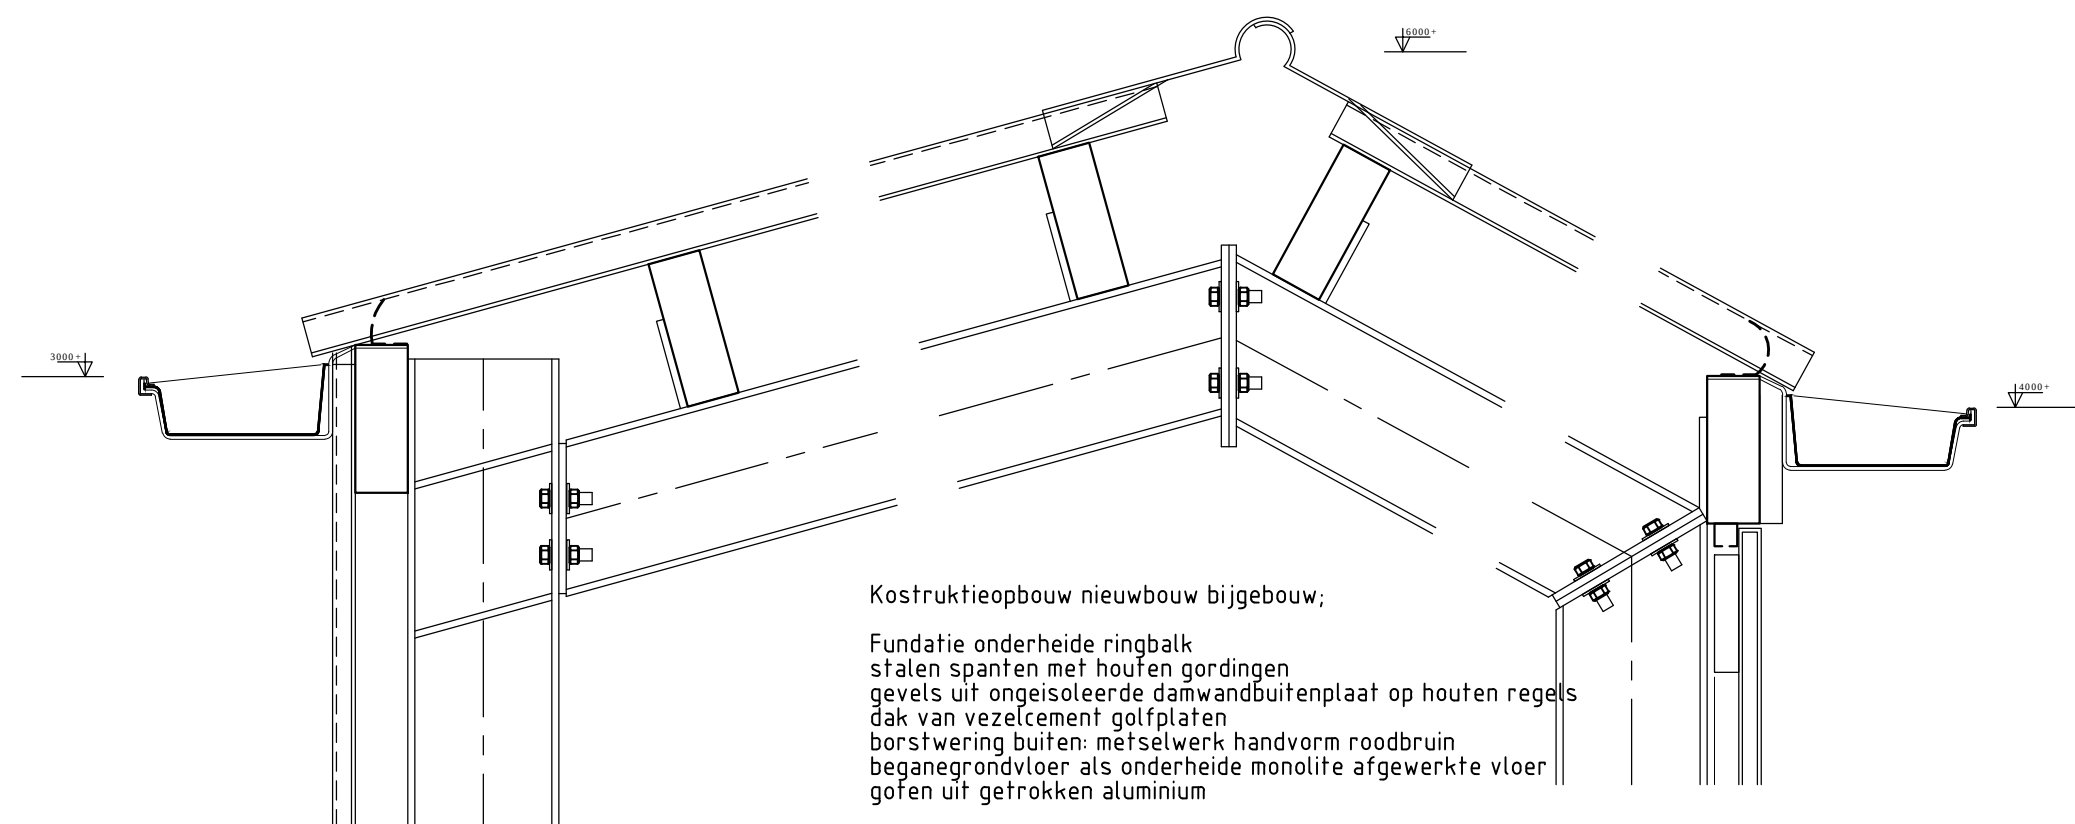

Principe details



Aanzicht vanaf de Cabauwsekade



Rechts de te amoveren bijgebouwen / links de te behouden hooiberg



De te amoveren bebouwing



De te amoveren bebouwing



De te amoveren Romneyloids




Links de te amoveren kippenschuur/rechts de woning



Rechts de te amoveren kippenschuur / links de woning

te amoveren bebouwing		
dichte loods	10,30x14,6	= 150,38
open loods	4,1x12,5	= 51,25
open loods	5,4x12,5	= 67,50
romneyloids	10x15	= 150
kippenschuur	7,5x4,5	= 33,75
totaal		= 525,50 m2
her te bouwen 50%		= 262,75 m2

te amoveren bebouwing
eea volgens opgave Gemeente
+ kippenschuur (zie de situatie)

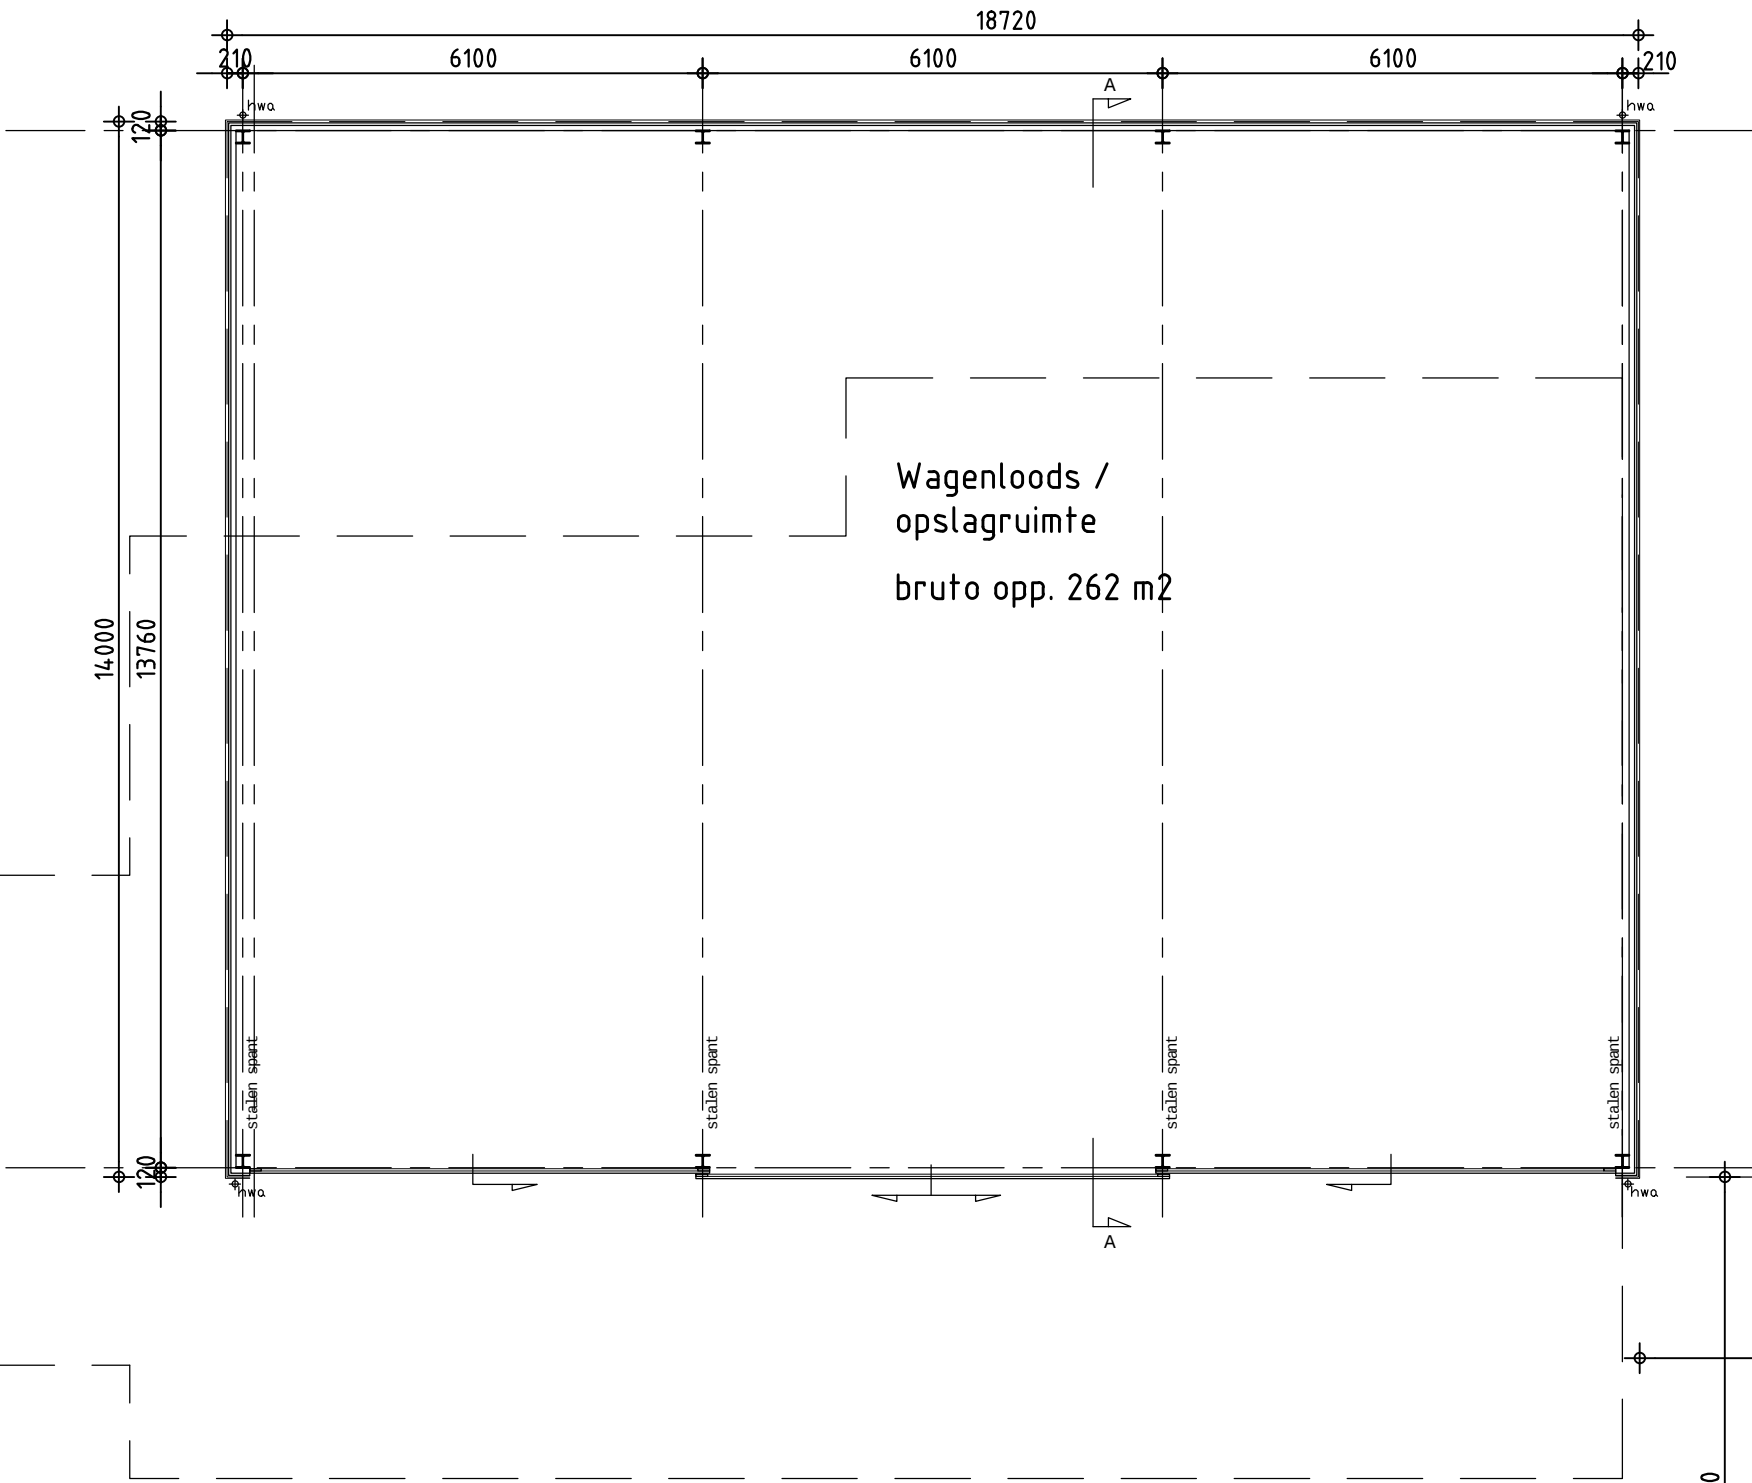

Plattegrond begane grondvloer

Nieuwe plattegrond en
gestippeld de contouren van de
bestaande schuren

bestaande hooiberg / schuur

woonhuis



Situatie

wijziging : c	.	.
wijziging : b	.	.
wijziging : a	.	.
Opdrachtgever	Dhr. M.Faay	
Project Locatie	Cabauwsekade 8, 3411 EA te Lopik (Cabauw)	
Projectomschrijving	Herbouw opslagloods na amoveren bestaande opstallen	
Onderdeel	Plattegrond, gevels, doorsnede, principedetails, foto's en situatie bestaande en nieuwe toestand	
	Getekend	WSW
	Formaat	A1
	Schaal	1:100/10
	Datum	11 maart 2015
		Project-nummer
		W14-134
		Tekening nummer
		B01