


FOTOBOK RESTAURATIEPLAN

HET LEEUWENHUIS

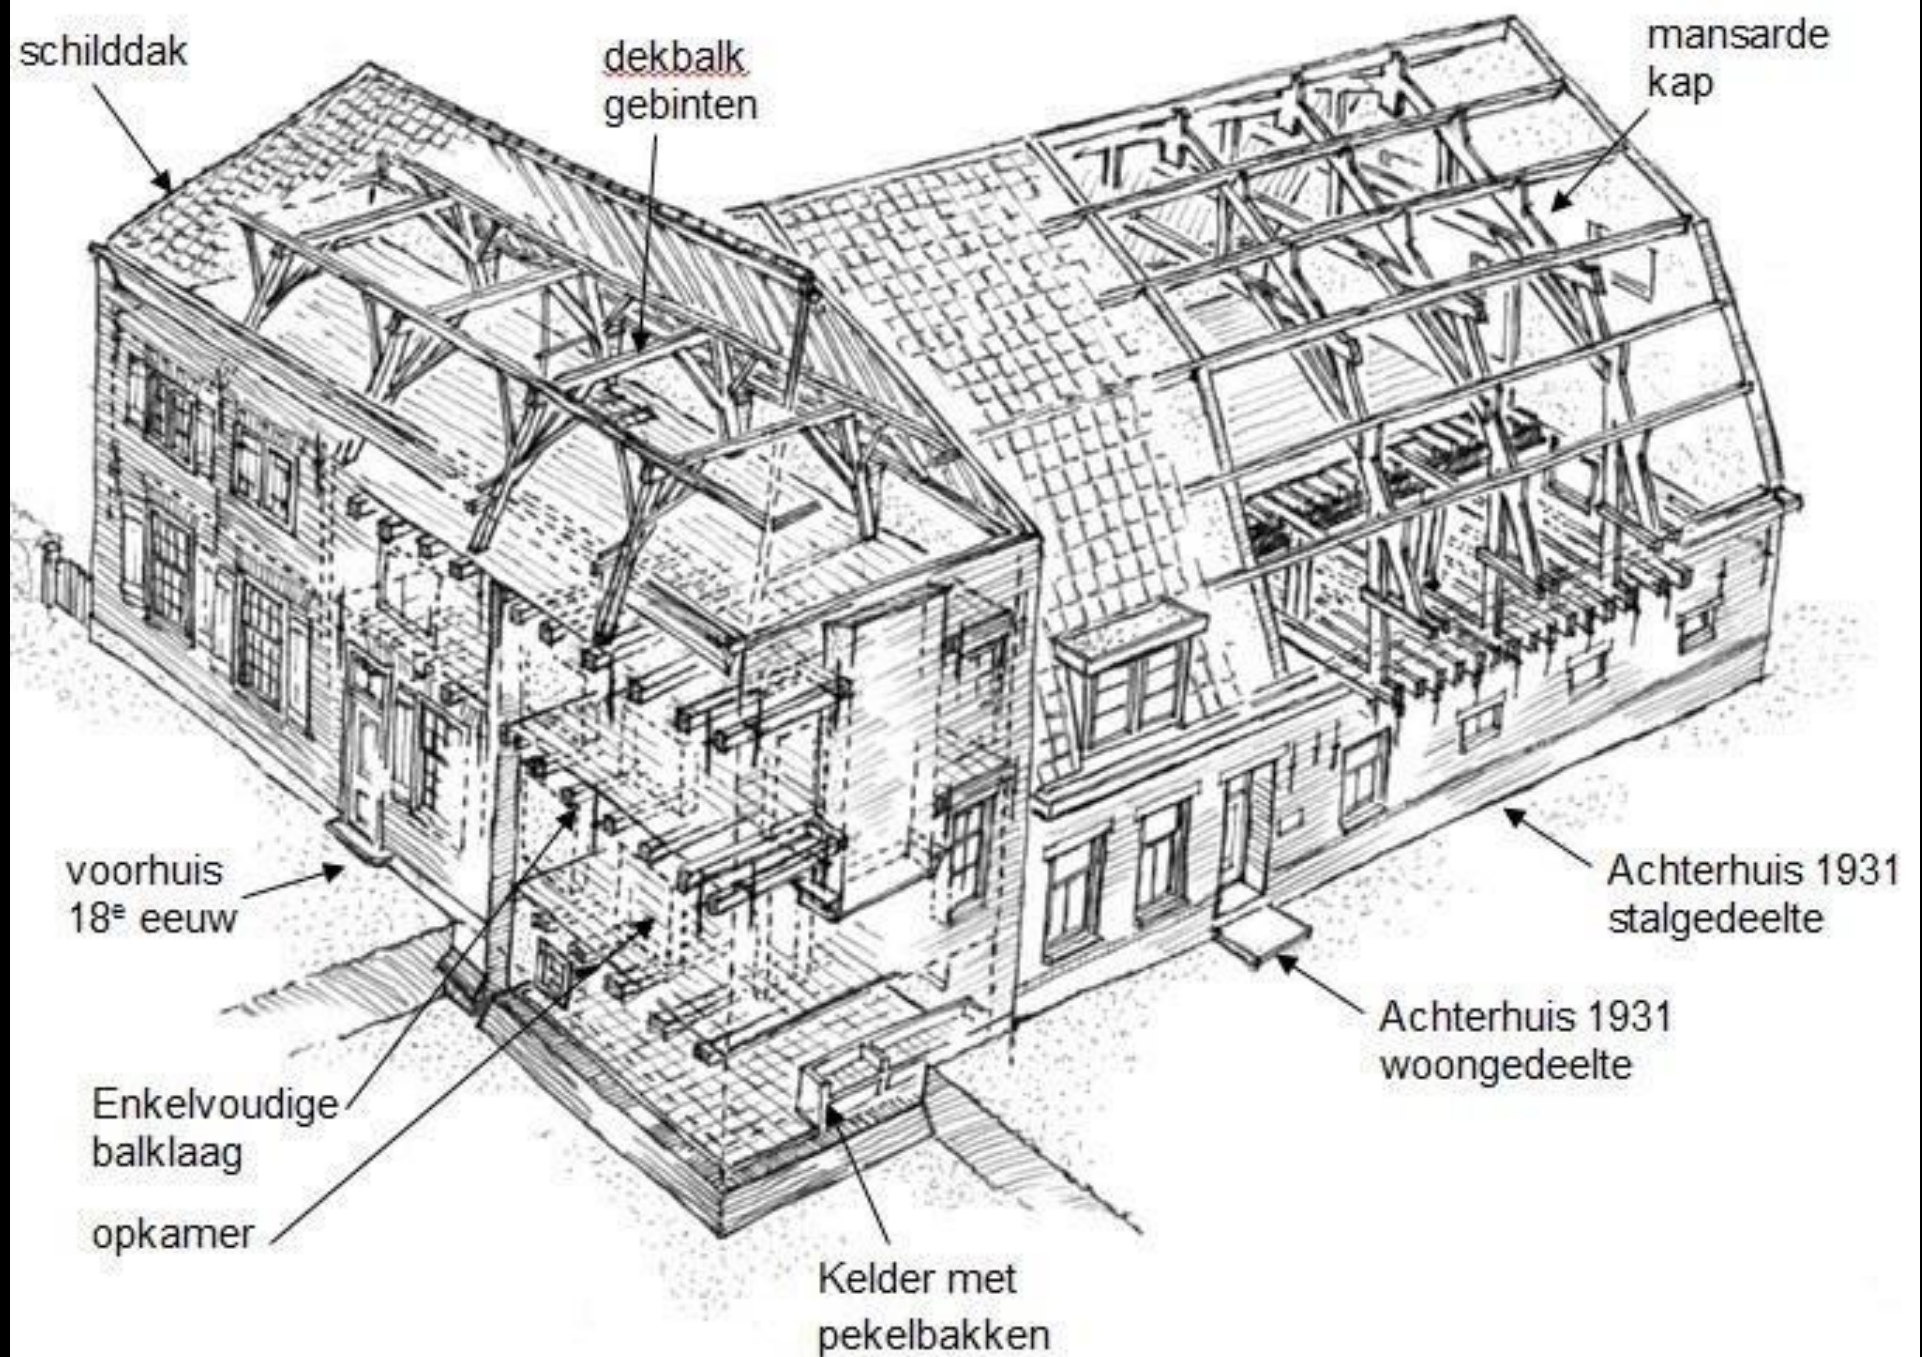



BESTAANDE SITUATIE


OOSTZIJDE







BESTAANDE SITUATIE VOORZIJD



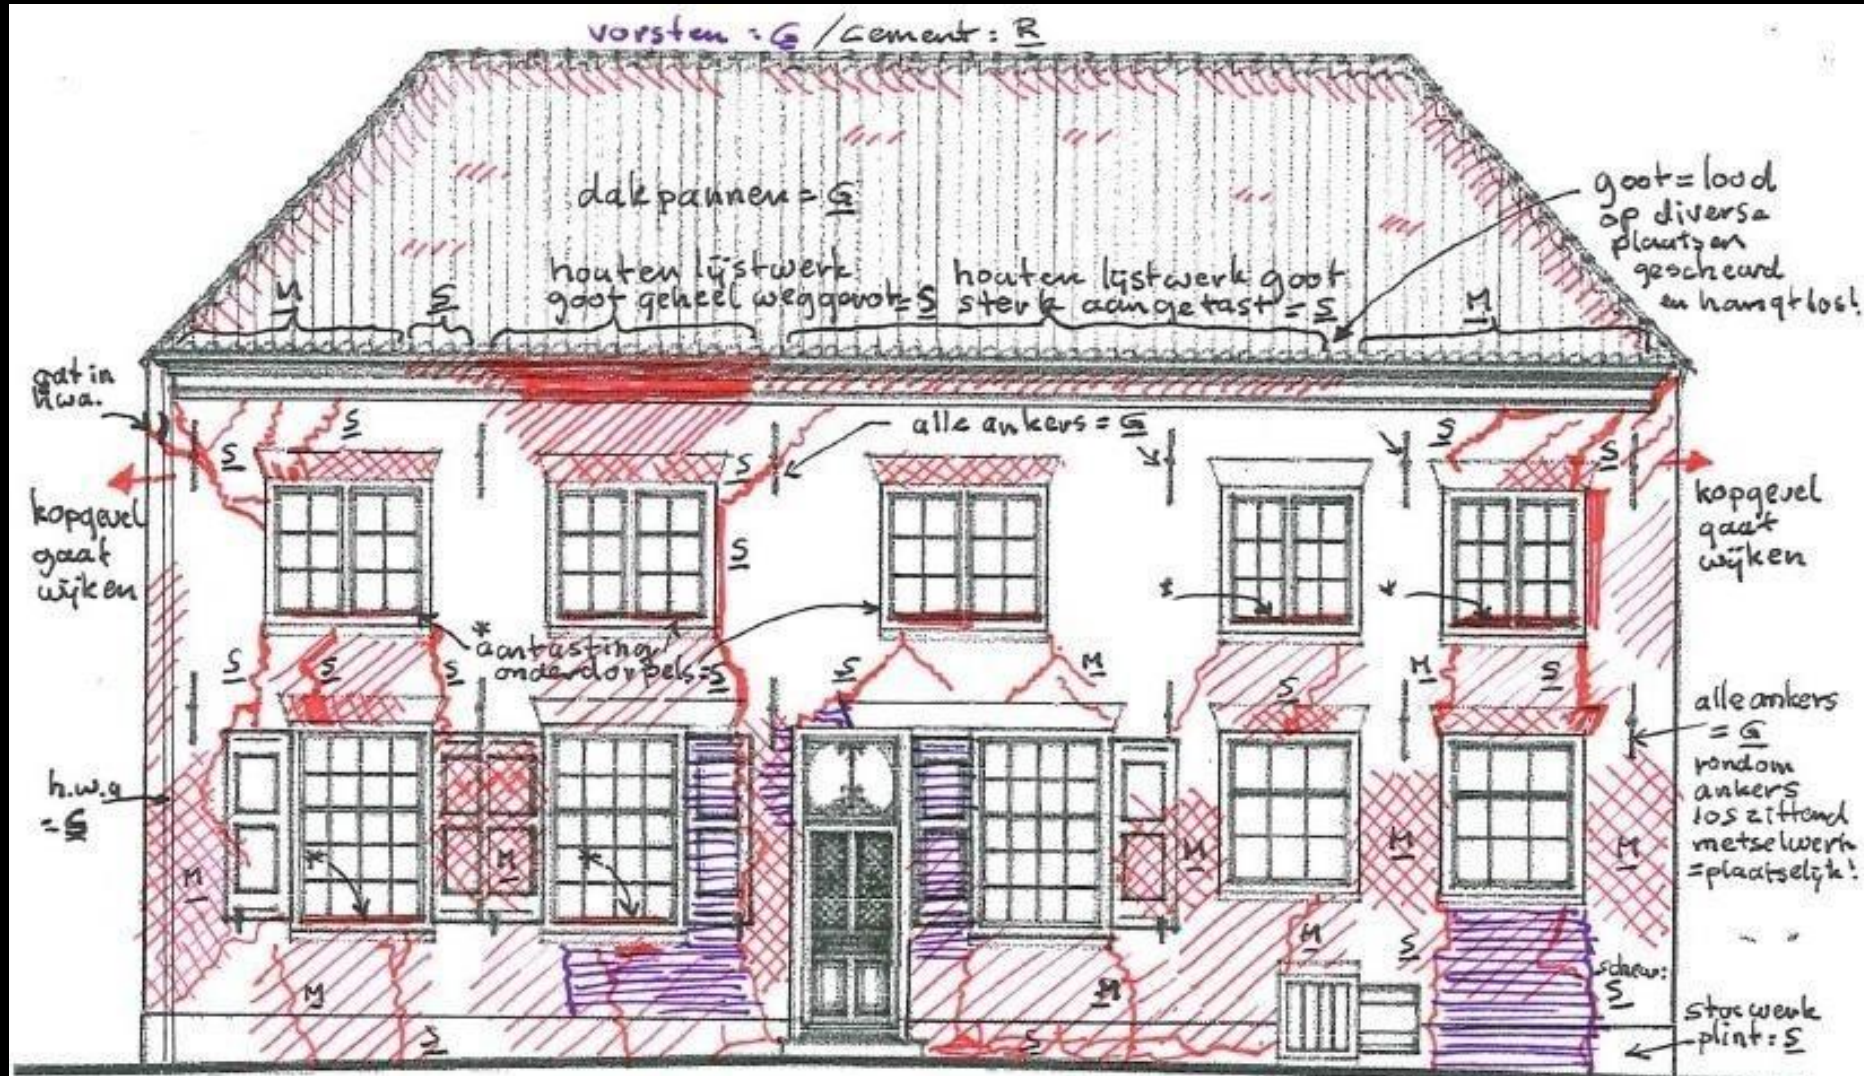

Metselwerk gevel = algemeen veel scheuren, doorgaans slecht = S
 Schilderwerk: kozijn/raam/deur = S
 Houtwerk kozijn = M
 (onderdelen stelen = S)
 plaatselijk vachtplekken + algen + enigzins zouten
 plaatselijk verweerde baksteen en uitgespoelde voegen.

0. 1. 2. 5m

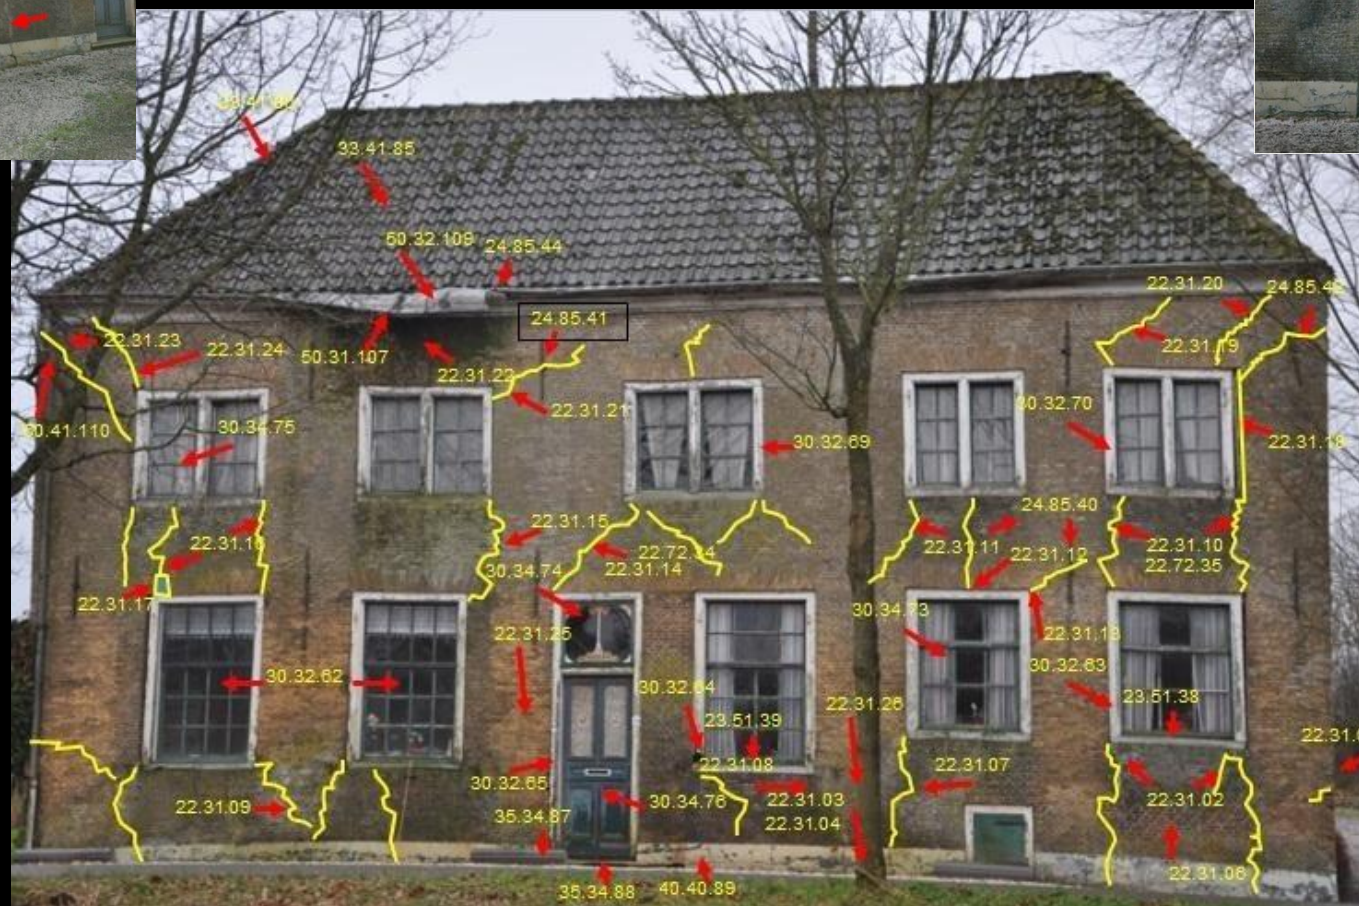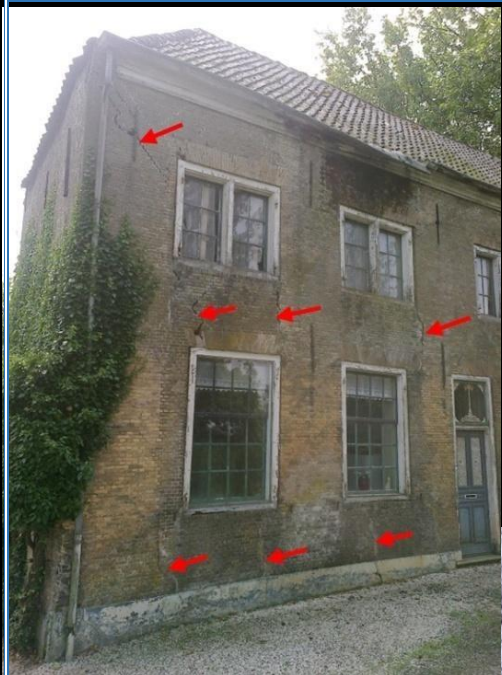

BESTAANDE SITUATIE WESTZIJDE





EXTRA BOUWKAVEL




840 M²


SITUATIE MET DE TWEE BIJGEBOUWEN




TEKENINGEN BIJGEBOUW NOV/DEC 1981

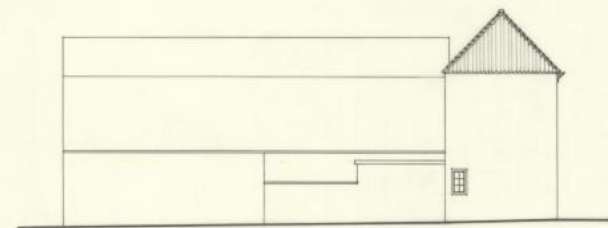


NOORD-OOSTGEVEL

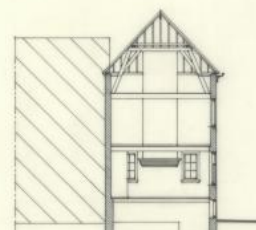

DOORSNEDE A-B

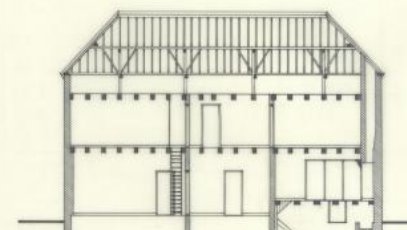

DOORSNEDE C-D

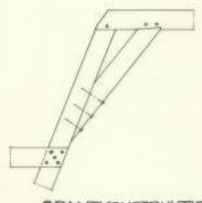

SPANTCONSTRUCTIE
SCHAAL 1:20



PROFIEL LUST SCHOUW
SCHAAL 1:5



LEVENSBOM
SCHAAL 1:10



VOORDEUR SCHAAL 1:20




BALKPROFIEL OP WARE GROOTTE



NOORD-OOSTGEVEL



NOORD-WESTGEVEL

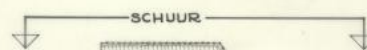

SCHUUR




ZUID-WESTGEVEL



ZUID-OOSTGEVEL




DOORSNEDE E-F

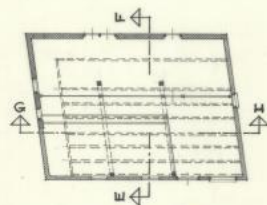


PLATTEGROND



DOORSNEDE G-H






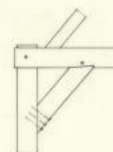


GEBINTCONSTRUCTIE SCHAAL 1:20

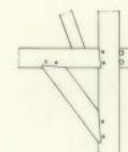

BOERDERIJ „HET LEEUWENHUIS“
CABAUVSEKADE 89, CABAUV
GEM. LOPIK (U)
KADASTER SECTIE C, NR. 522
2 BLADEN-BLAD 2, SCHAAL 1:100-20-10-5 ENWIG
OPGEMETEN EN GETEKEND NOV/DEC. 1981 DOOR
FTHL L. VAN YLIK, ARCHITECT TE WUKIBU DURESTEE

S.H.B.O.
578-2

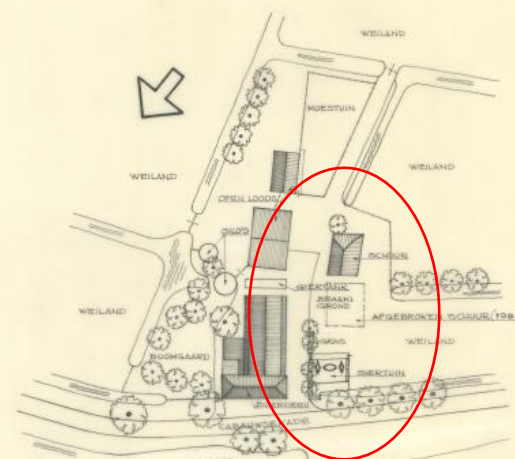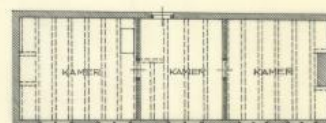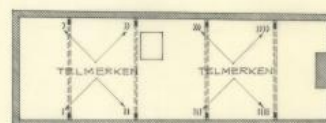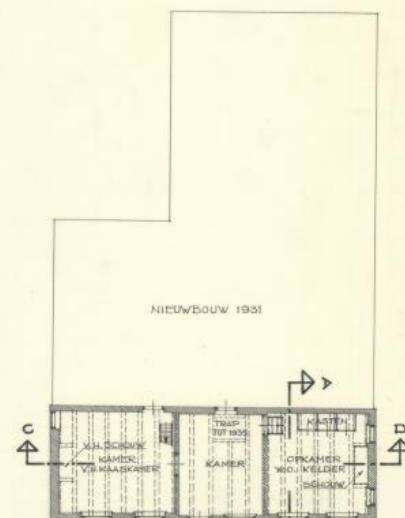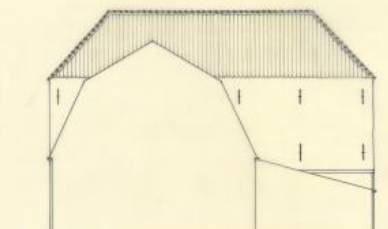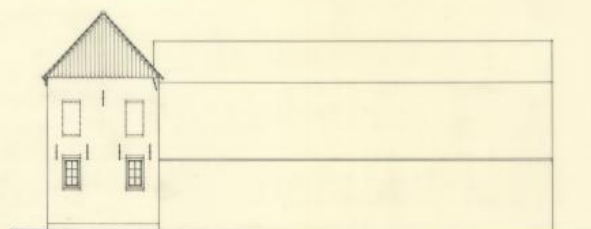

BOERDERIJ „HET LEEUWENHUIS“
CABAUSEKADE 89, CABAUF
GEM. LOPK (U)

GEN. LOPK (U.)
KADASTER SECTIE C NR. 522.
2 BLADEN - BLAD 1. SCHAAL 1:100
OPGEMETEN EN GETEKEND NOVEMBER 1981 DOOR
P.T.H. VAN WUK, ARCHITECT DE WUK BU DOURESTEE

S.H.B.O.

578.1

IMPRESSIE BOUWSTIJL SCHUURWONING

