

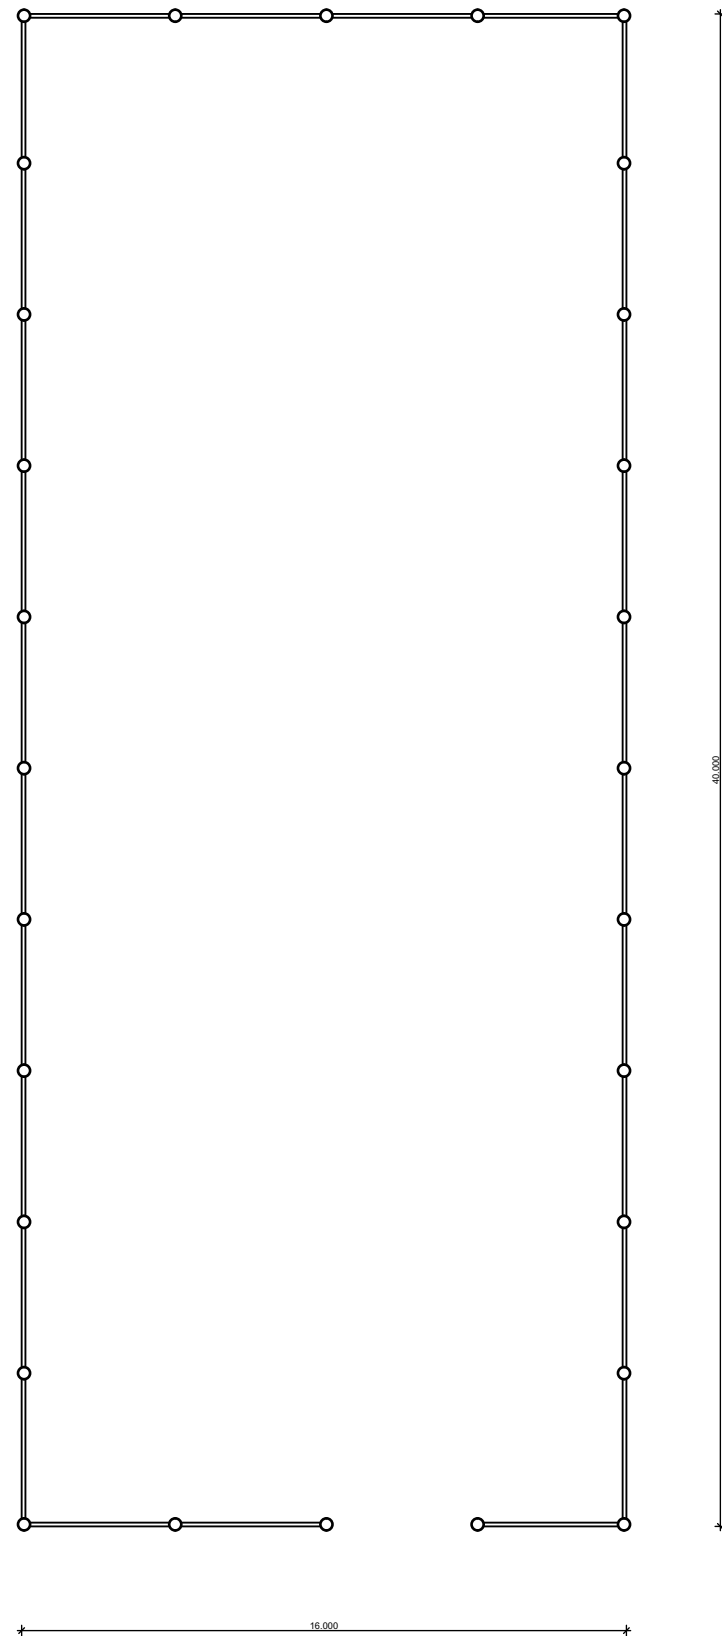


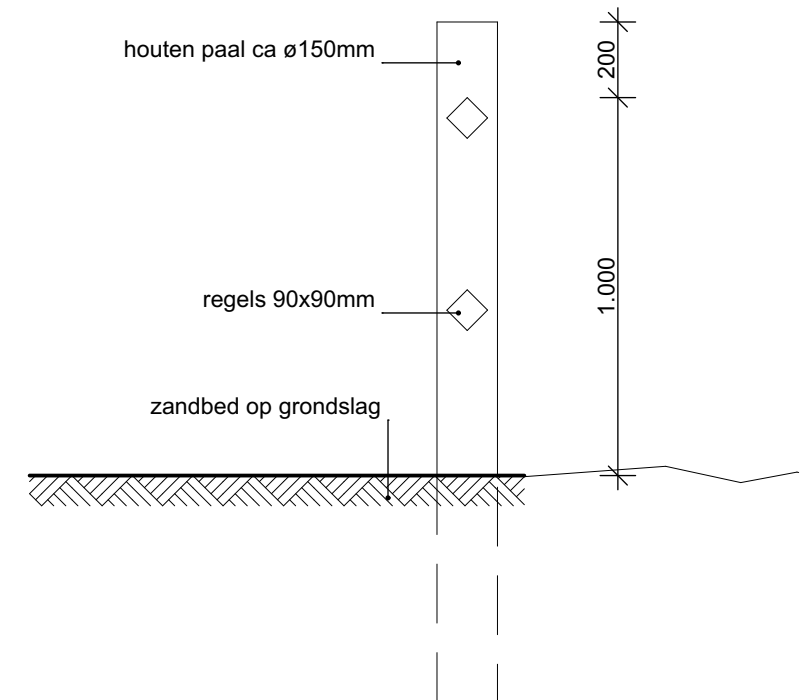

Plattegrond

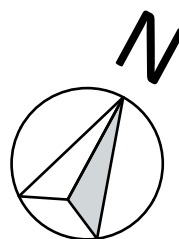

Detail hekwerk paardenbak

Projectnummer	2358	Tekening	BA-03
Project	Realisatie paardenstal en formaliseren paardenbak	Omschrijving	Paardenbak
Opdrachtgever	Fam de Heer	Schaal	1:200/1:20
		Datum	18-09-2013 JdJ
		Gewijzigd	(A) 13-01-2015 JdJ
			(B)
			(C)
			(D)
			(E)
			(F)
			(G)
			(H)

