




VOORGEVEL

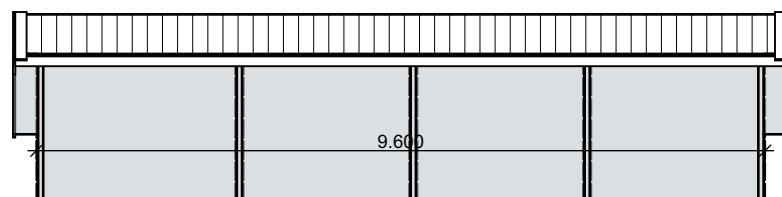


RECHTER ZIJGEVEL

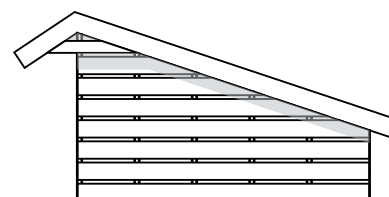

ACHTERGEVEL

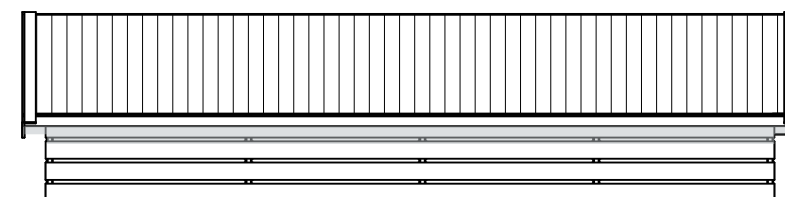

RECHTER ZIJGEVEL

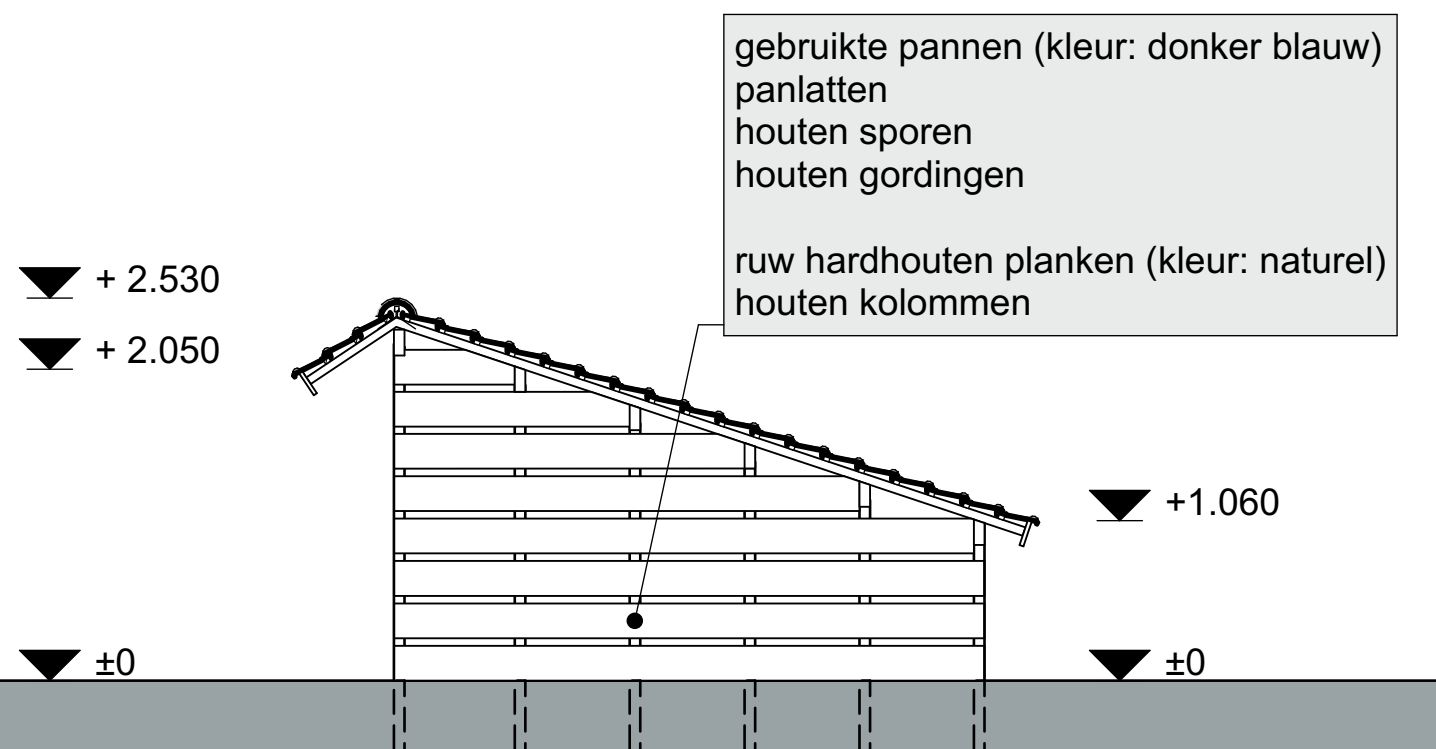

DOORSNEDE HOUTHOK

Projectnummer **2358**

Project **Realisatie paardenstal en formaliseren paardenbak**

Opdrachtgever Fam de Heer

Tekening **BA-06**

Omschrijving **Houthok**

Schaal 1:200/1:20
Datum 13-01-2015 | JdJ
Gewijzigd (A) 14-01-2015 | JdJ
(B)
(C)
(D)
(E)
(F)
(G)
(H)

