

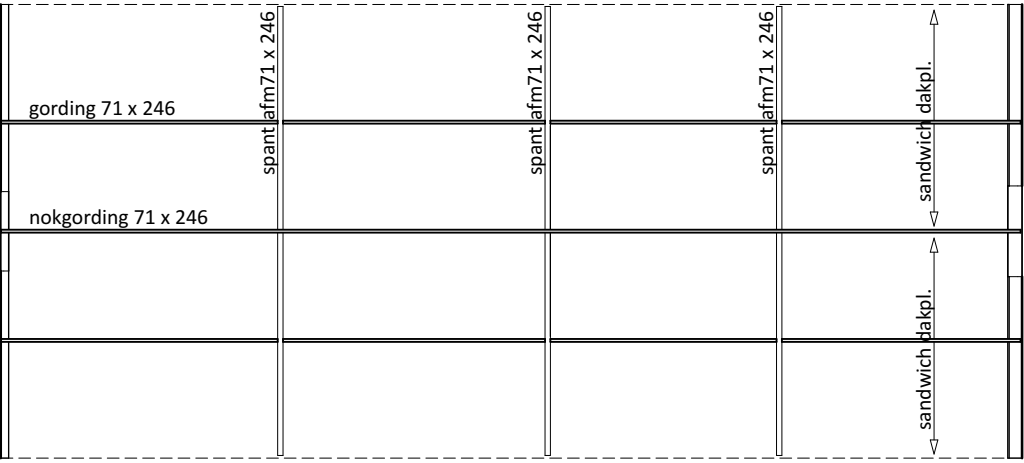
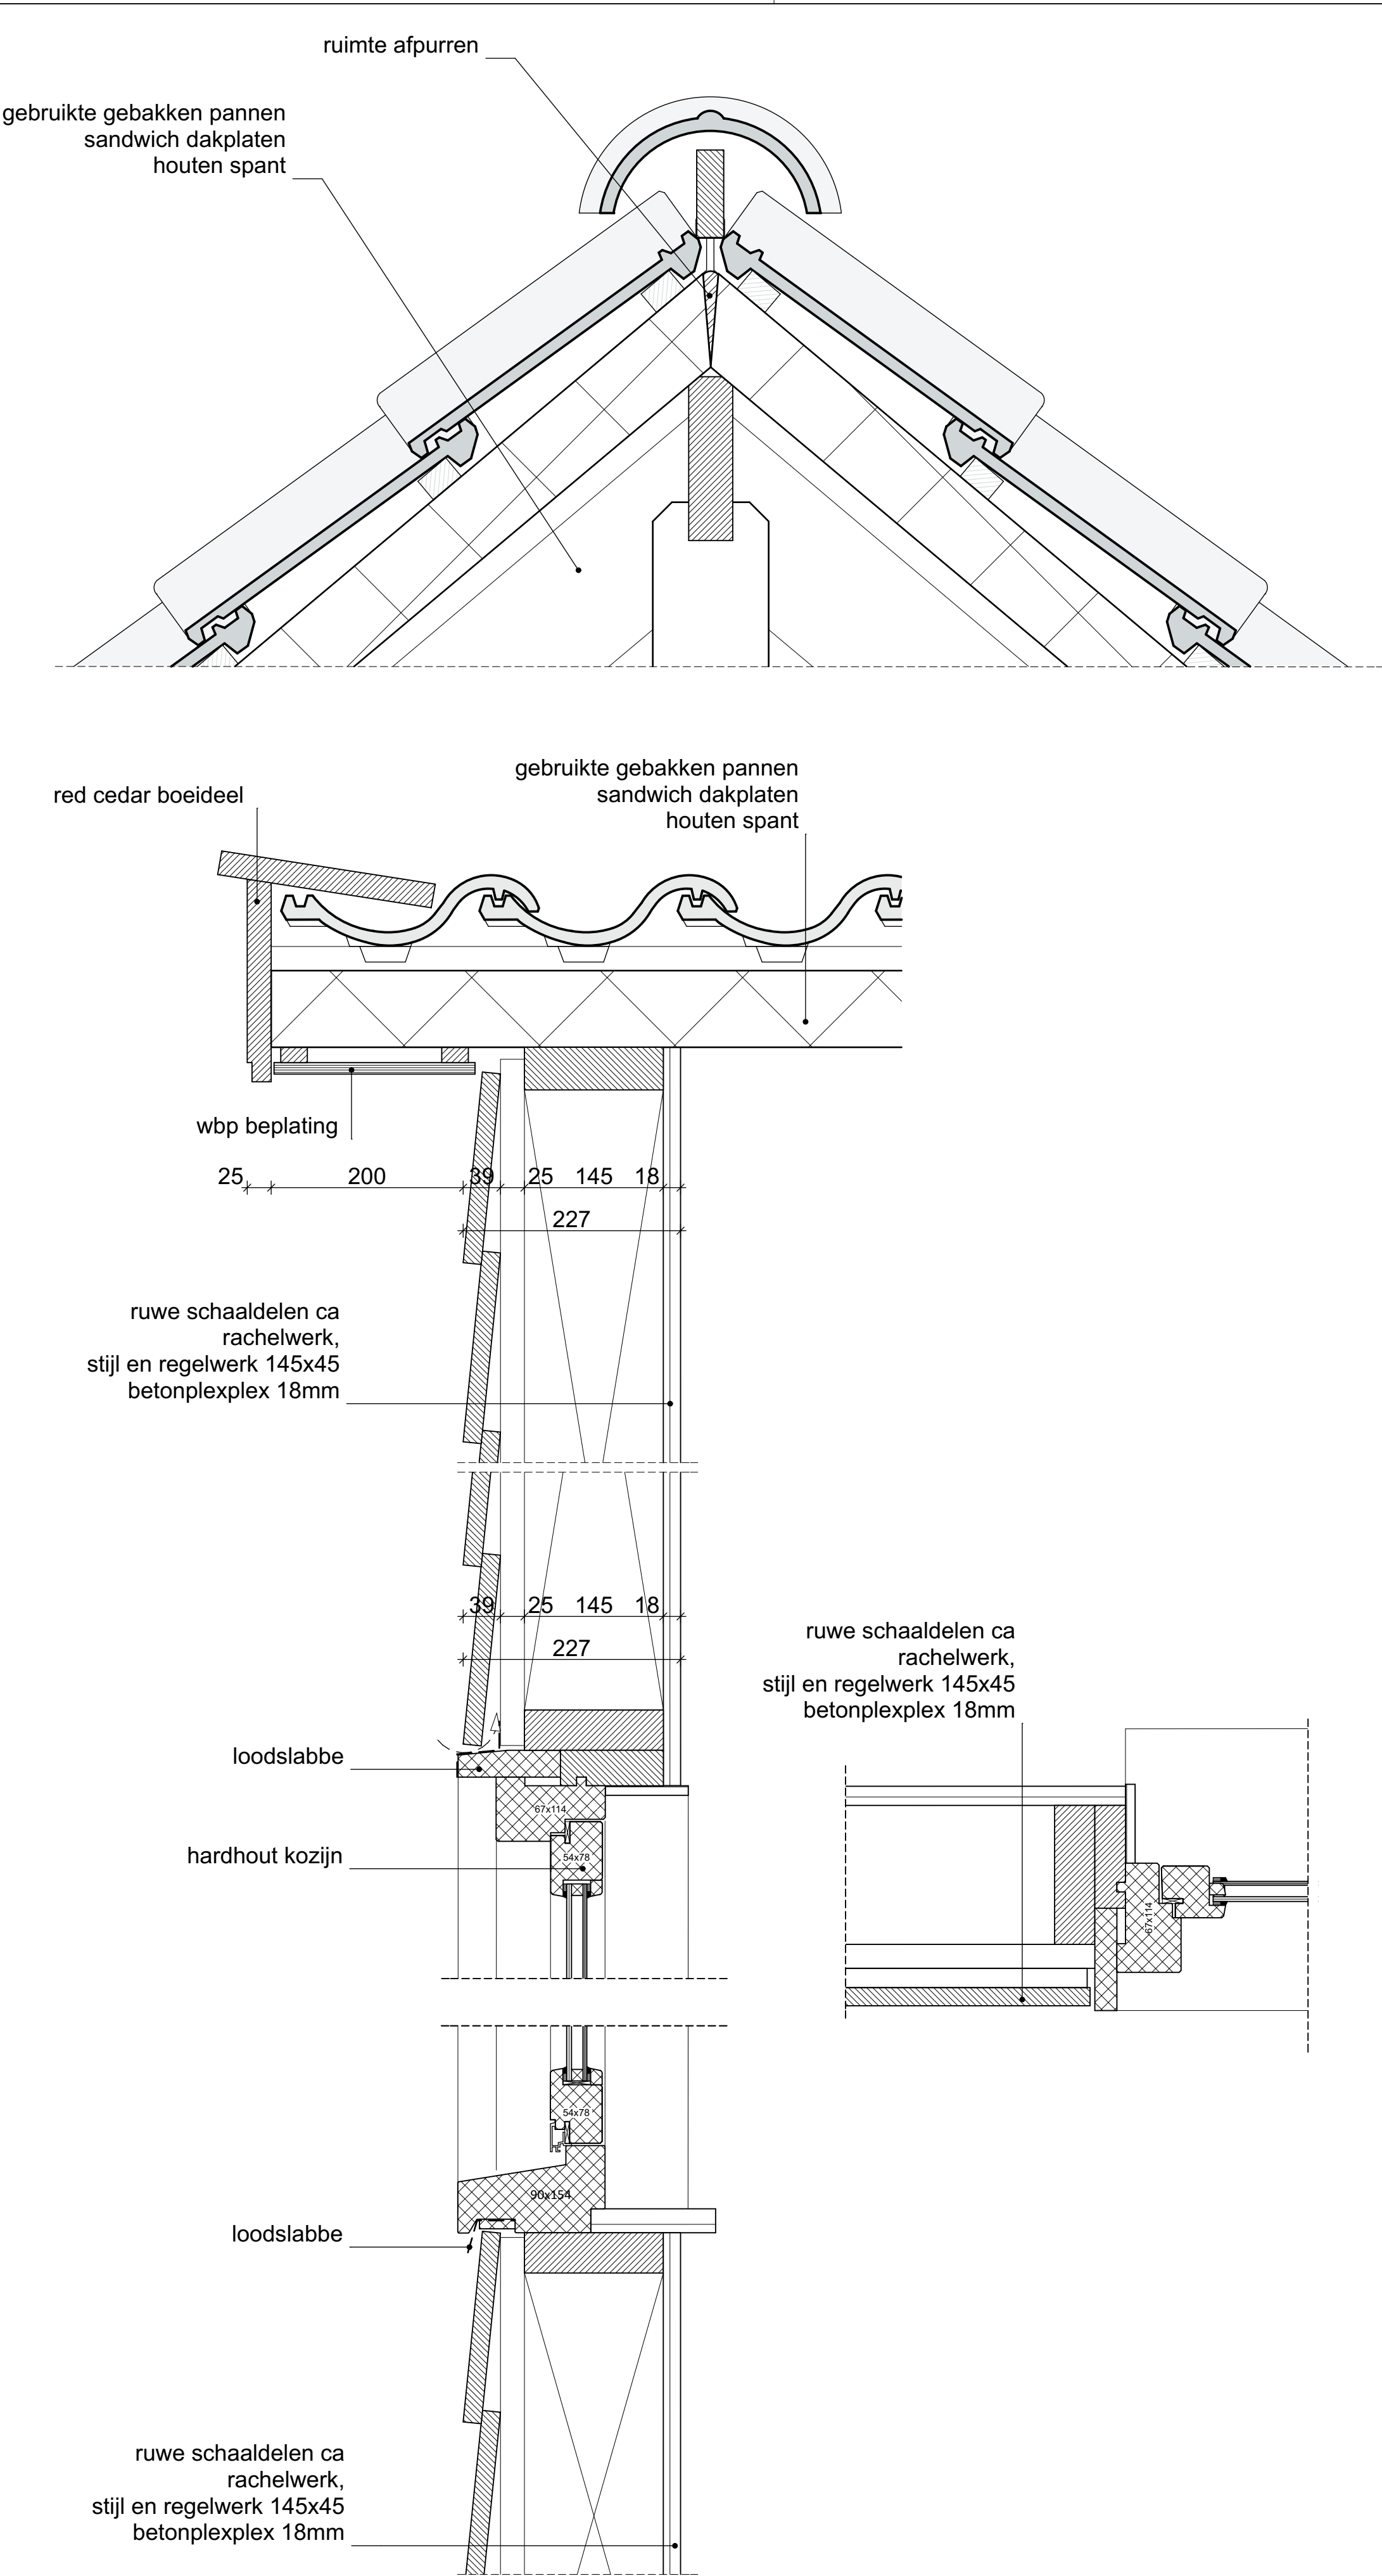


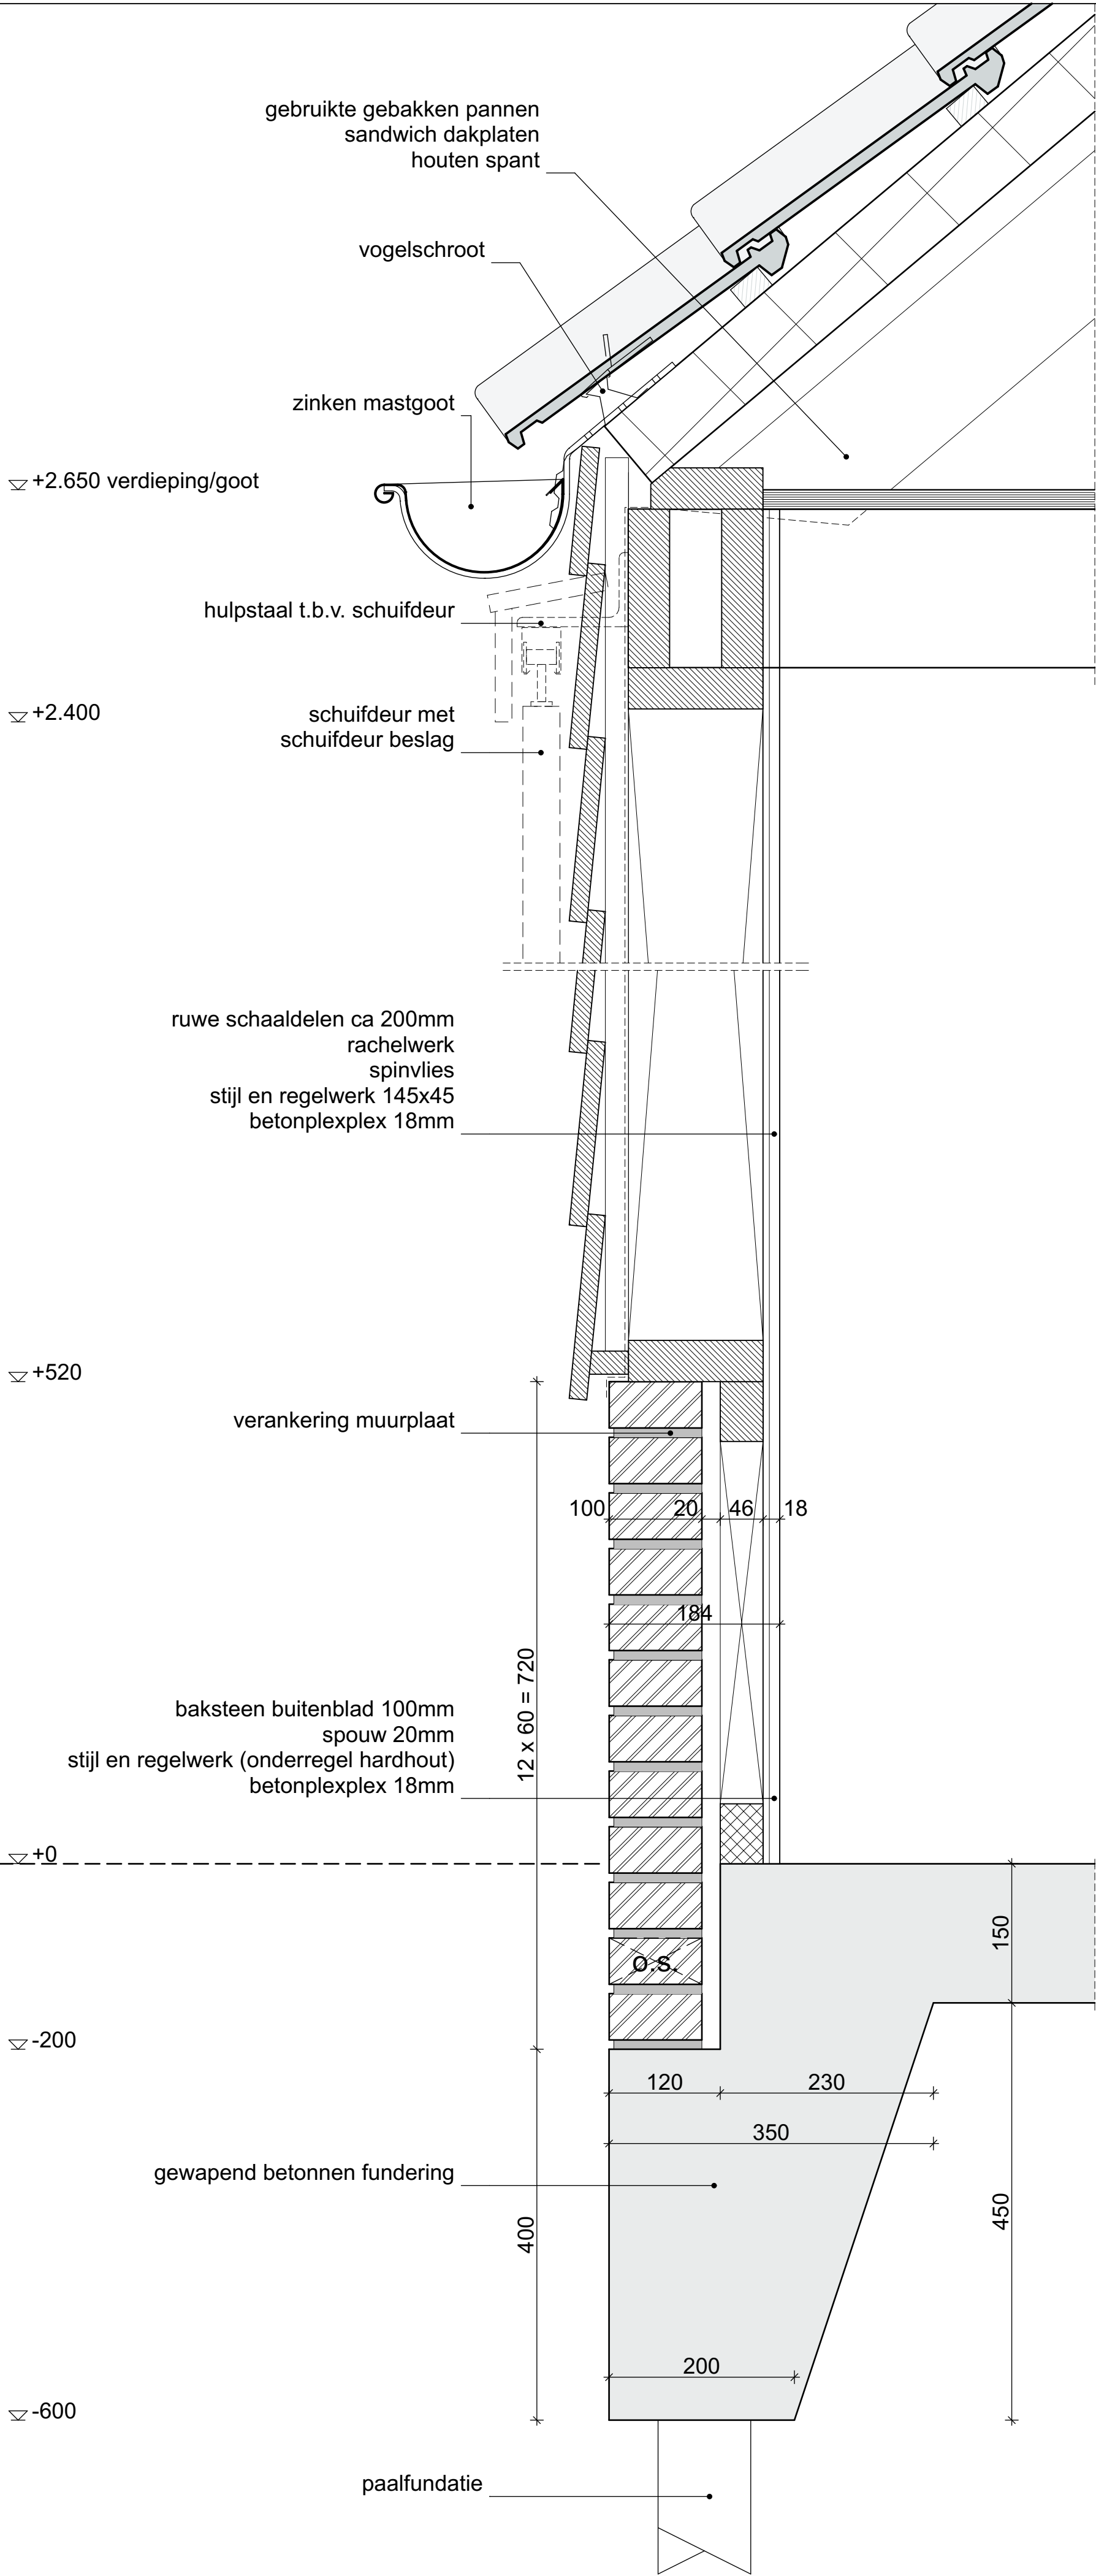


KAPCONSTRUCTIE

- Gordingen, muurplaten, spanten etc. volgens opgave van de constructeur.
- Hout: Noord Europees constructiehout C18.
- De hellende dakvlakken voorzien van zelfdragende dakplaten volgens opgave van de fabrikant / leverancier.

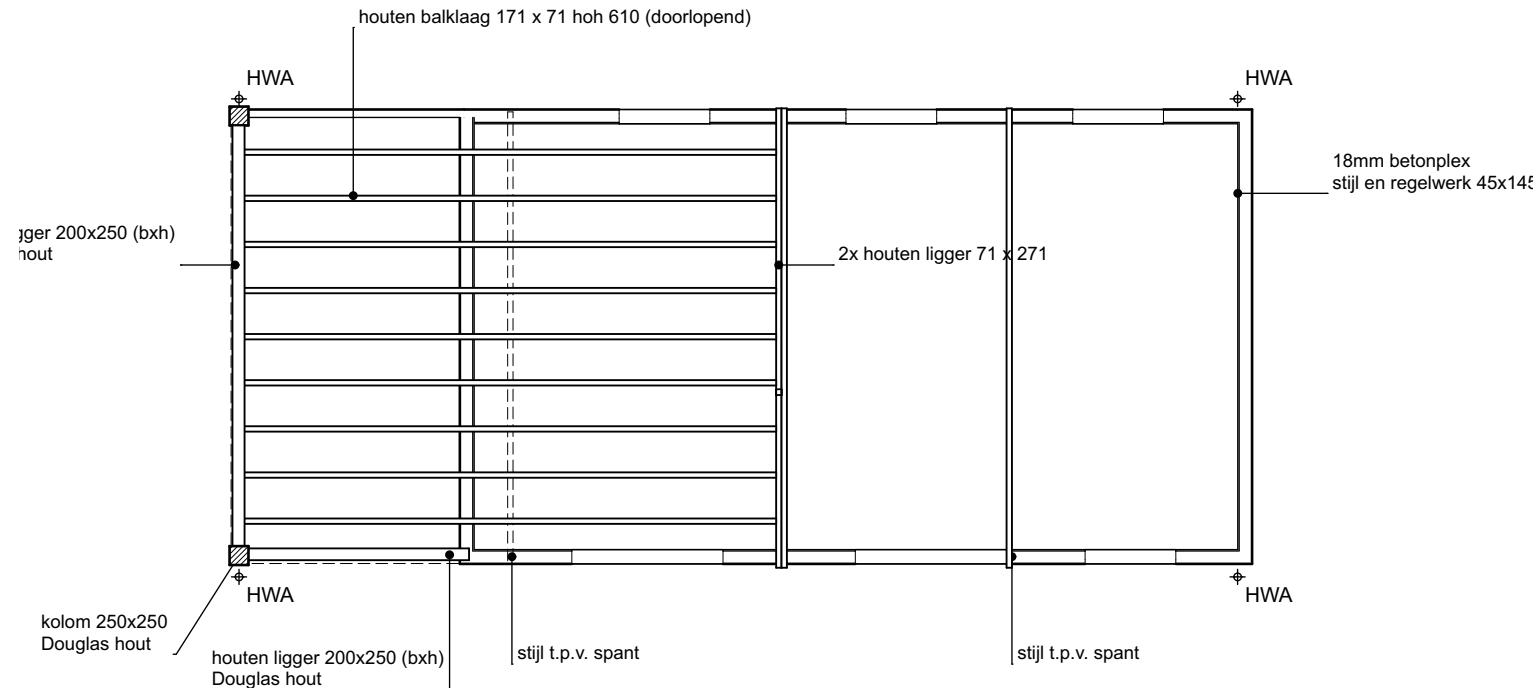

HOUTEN BALKLAAG

- Houten balklaag, etc. volgens opgave van de constructeur liggend in de het metselwerk en / of stalen liggers.
- Hout: Noord Europees constructiehout C18.
- Vloer voorzien in stal van 15mm underlayment.
- Vloer onder carport voorzien van 19mm wbp beplating.
- Stalen liggers, etc. volgens opgave van de constructeur.
- Staal: S235, lashoek: 4mm, bouten: 8.8.
- Houten balken liggend in stalen liggers verankeren met stalen liggers.

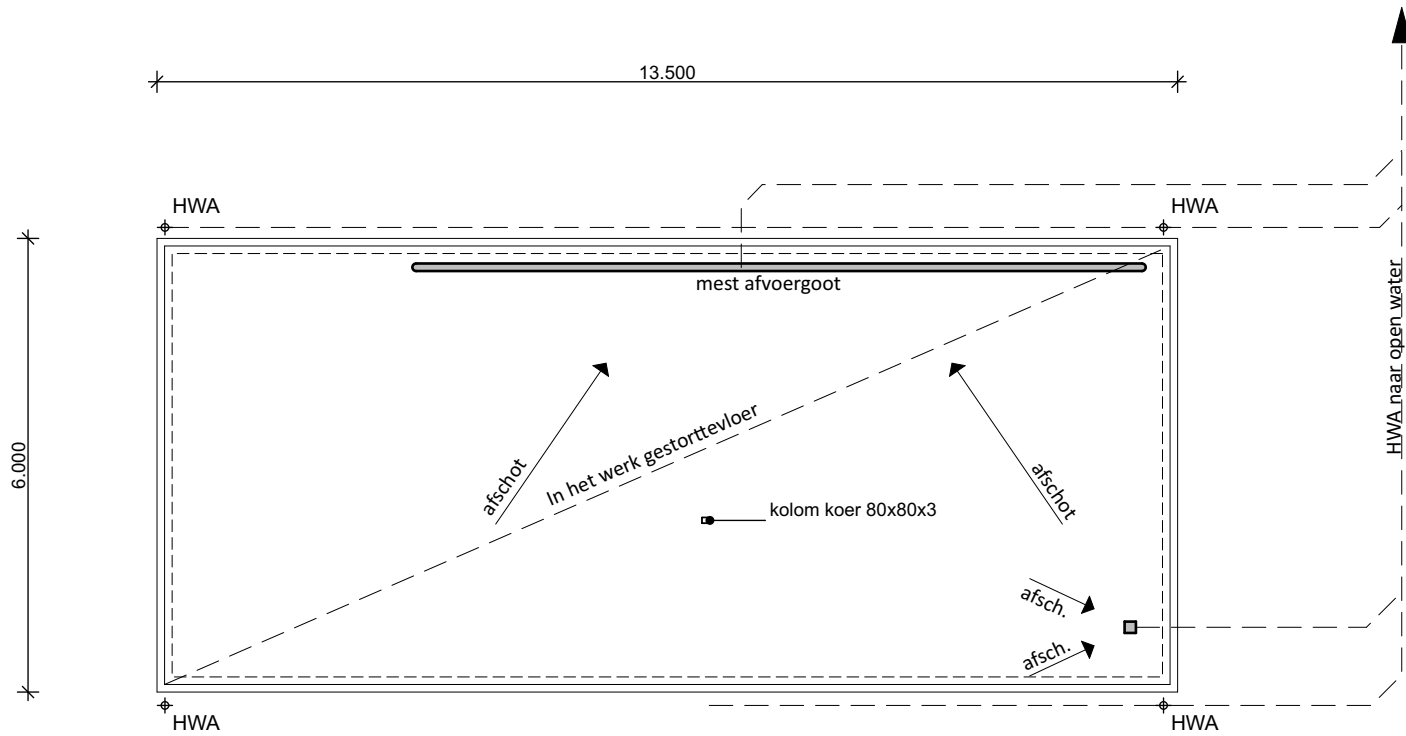

FUNDATIE

- Gewapende betonnen funderingsbalken, poeren, etc. volgens tekeningen en berekening van de constructeur.
- Heipalen onder de fundatie volgens palenplan en berekening van de constructeur.
- In het werk gestorte betonvloer volgens tekeningen en berekening van de constructeur. Vloer monolithisch afgewerkt.
- Riolerings- en HWA-leidingen volgens opgave van de installateur, leidingen ophangen aan de fundatie h.o.h. max. 10x de buisdiameter. Leidingen van dikwandig, slagvast PVC.
- T.p.v. de overgang van leidingwerk naar maaiveld een flexibele slang / polderstuk toepassen.

Projectnummer **2358**

Project **Realisatie paardenstal en formaliseren paardenbak**

Opdrachtgever **Fam de Heer**

Tekening **BA-02**

Omschrijving **Bestektekening, detail's en constructie overzicht**

Schaal **1:100**

Datum **18-08-2014 | JdJ**

Gewijzigd (A)
(B)
(C)
(D)
(E)
(F)
(G)
(H)



BOUWKUNDIGEN