



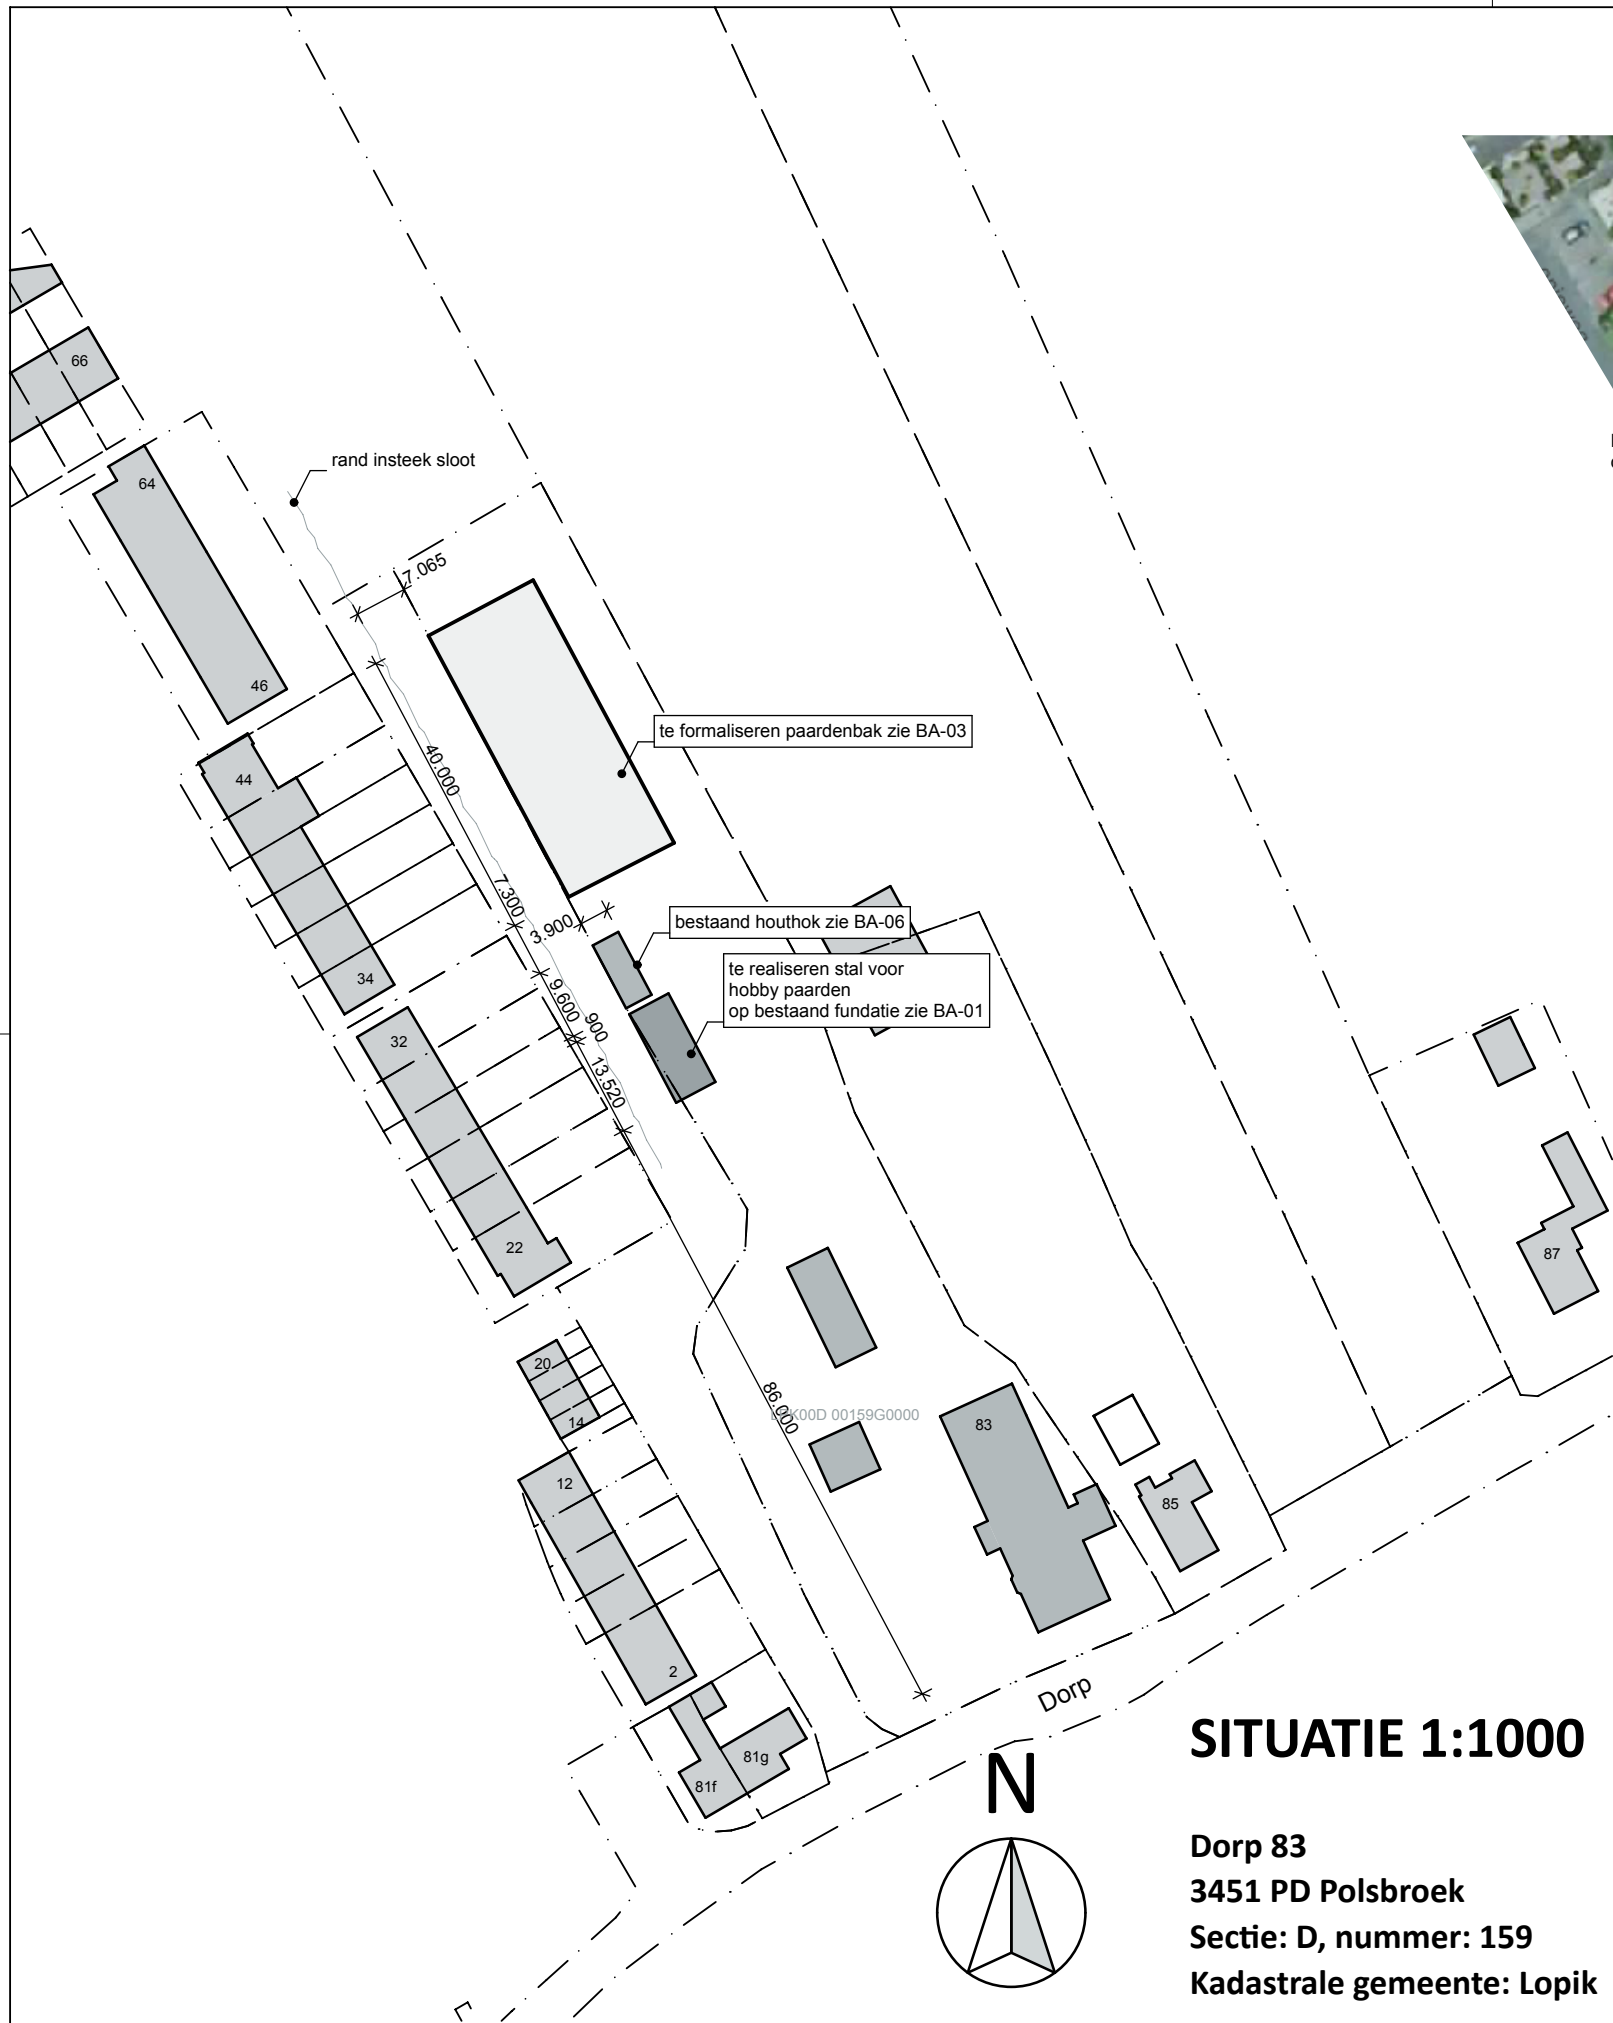

SITUATIE 1:1000

Dorp 83
3451 PD Polsbroek
Sectie: D, nummer: 159
Kadastrale gemeente: Lopik

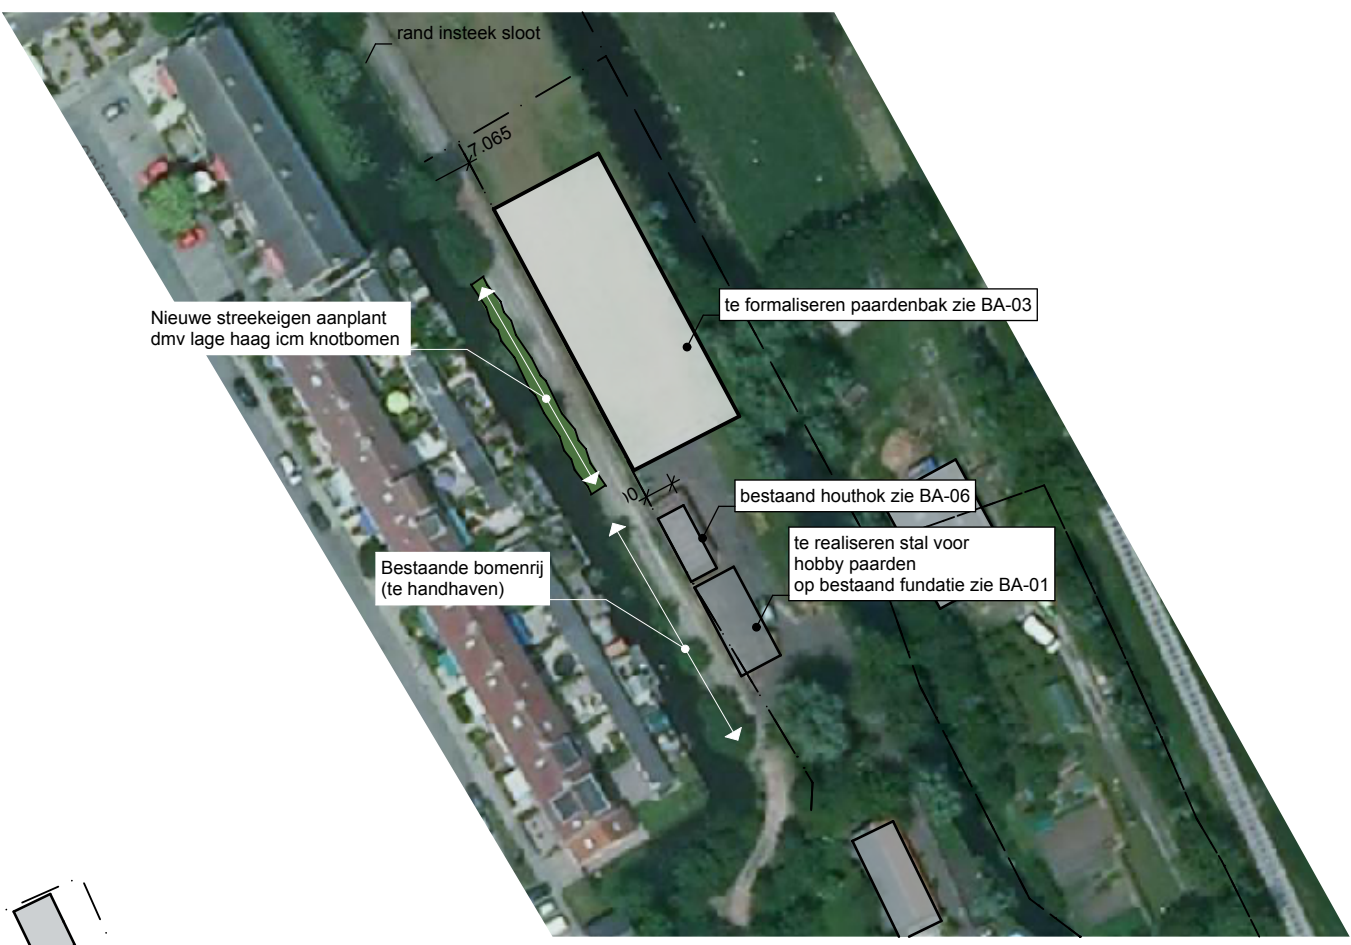

Landschappelijke inpassing

Projectnummer	2358	Tekening	BA-04
Project	Realisatie paardenstal en formaliseren paardenbak	Omschrijving	Situatie
Opdrachtgever	Fam de Heer	Schaal	1:1000
		Datum	18-09-2014 JdJ
		Gewijzigd (A)	13-01-2015 JdJ
		(B)	14-01-2015 JdJ
		(C)	11-05-2015 JdJ
		(D)	
		(E)	
		(F)	
		(G)	
		(H)	

