



2728

## HERBESTEMMING DORP 89 | POLSBROEK

- D 10 april 2017
- O HorseFit Wellness  
Dorp 89  
3415 PD Polsbroek

verstoep

Vrouwenmantel 3 | 2871 NJ Schoonhoven | T 0182 - 32 01 11 | E [info@verstoep.nl](mailto:info@verstoep.nl) | [www.verstoep.nl](http://www.verstoep.nl)

■ BOUWADVIES

● ARCHITECTUUR

▲ ONTWIKKELING



verstoep

BESTAANDE SITUATIE | 1:1000


■ BOUWADVIES

● ARCHITECTUUR

▲ ONTWIKKELING

SITUATIE | 1:1000


Dorp 89  
3415 PD Polsbroek  
Kadastrale gemeente: Polsbroek  
Sectie: D, nummer: 945

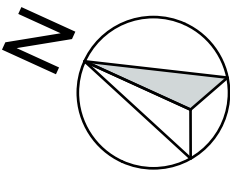

VOORGENOMEN SITUATIE | 1:1000 | 28-02-2017



BEGANE GROND | 1:100

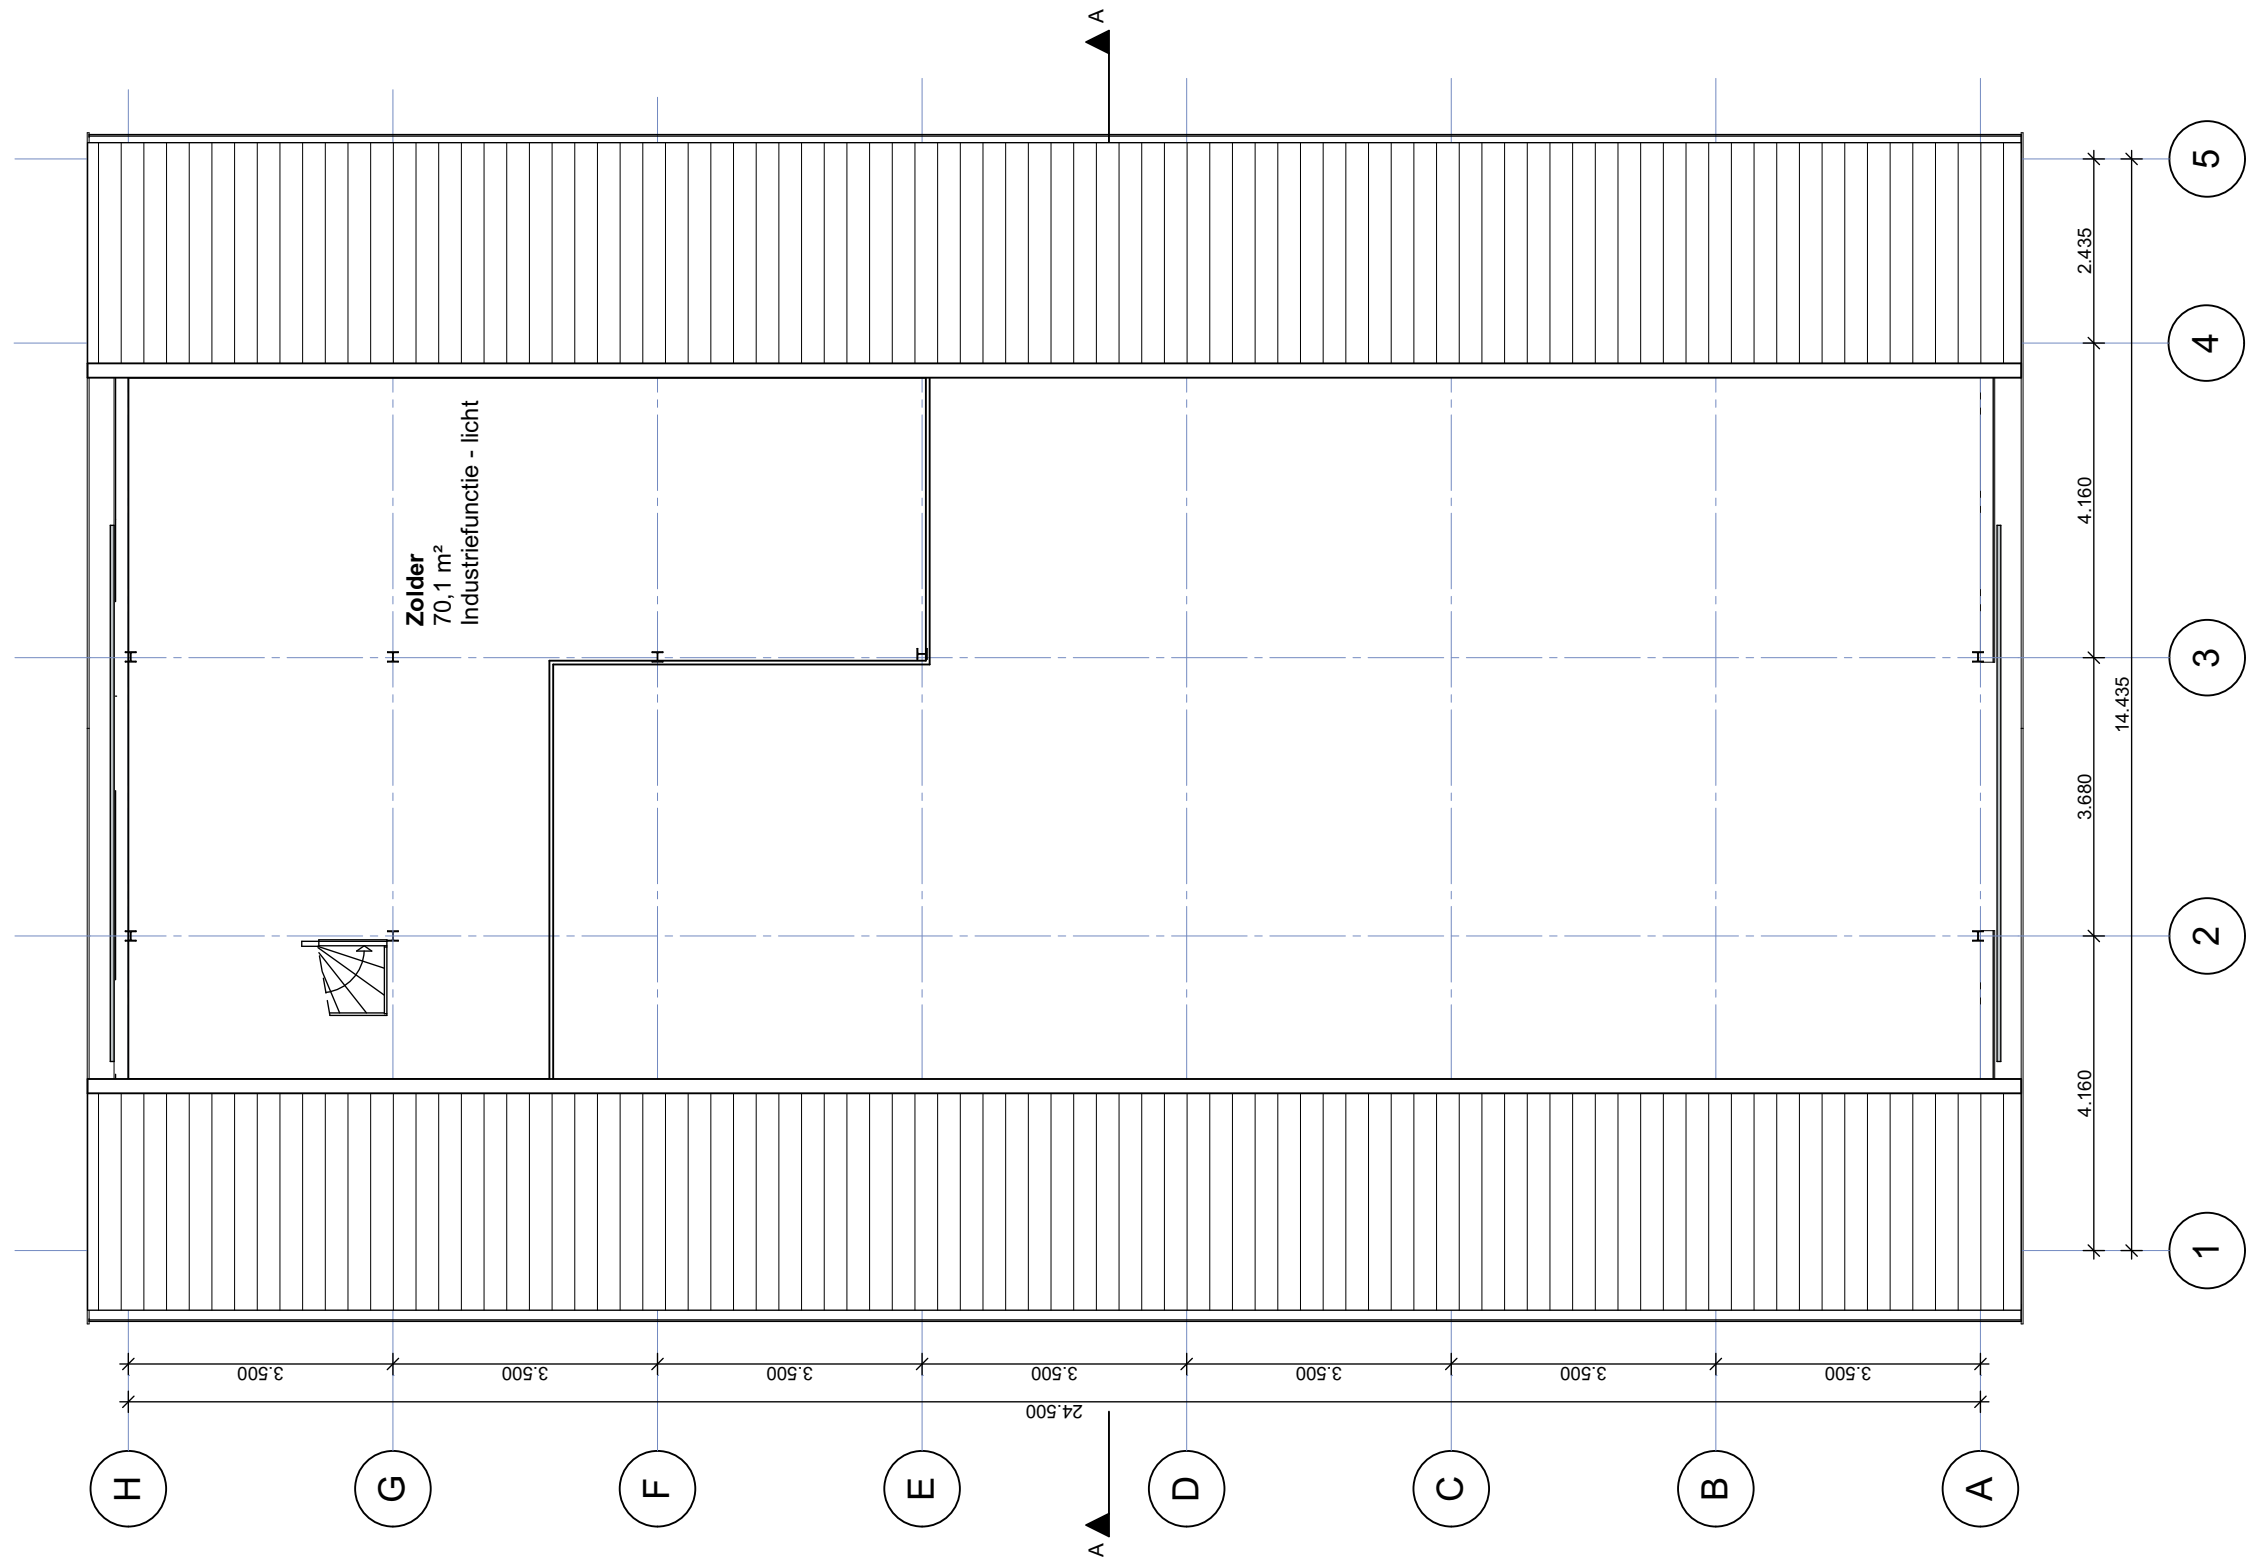

verstoep

VERDIEPING | 1:100



A

B

C

D


E

F

G

H

OOSTGEVEL

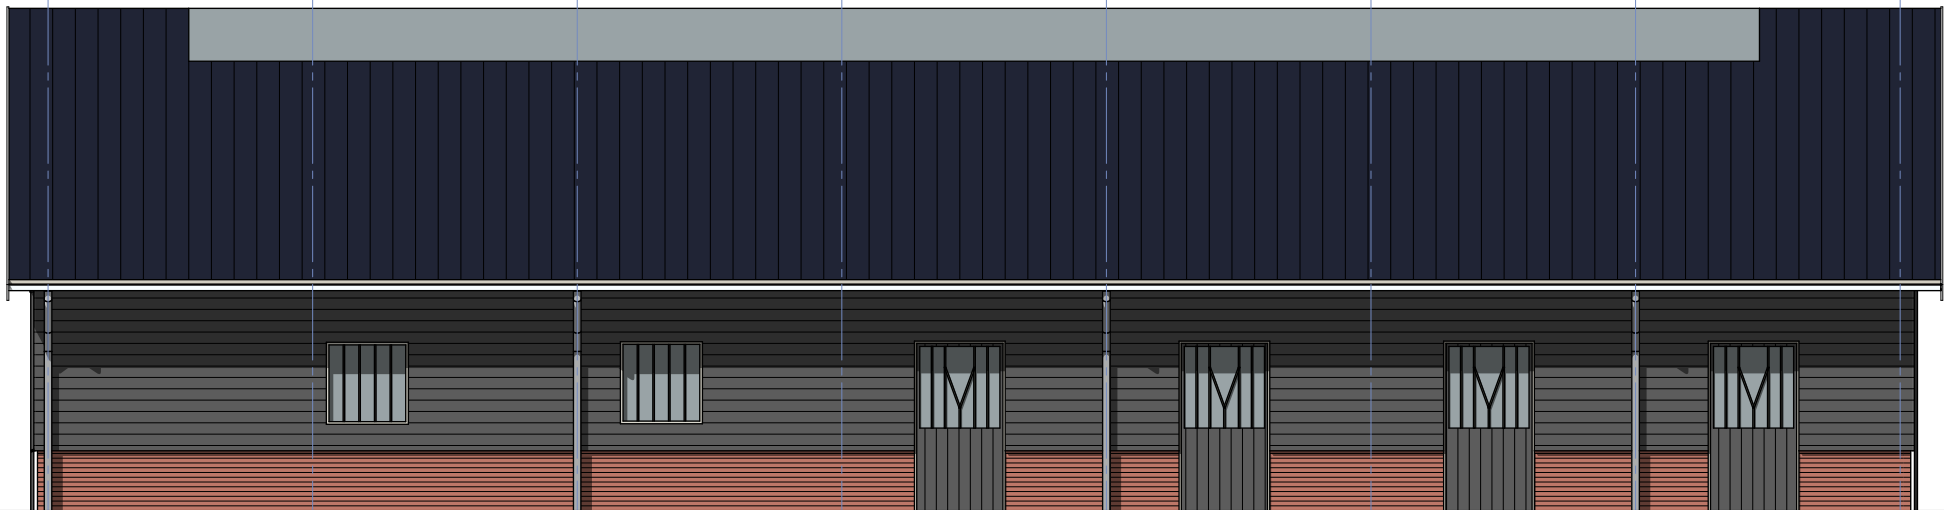

H

G

F

E

D

C

B

A

WESTGEVEL


verstoep

GEVELS | 1:100

BOUWADVIES

ARCHITECTUUR


ONTWIKKELING

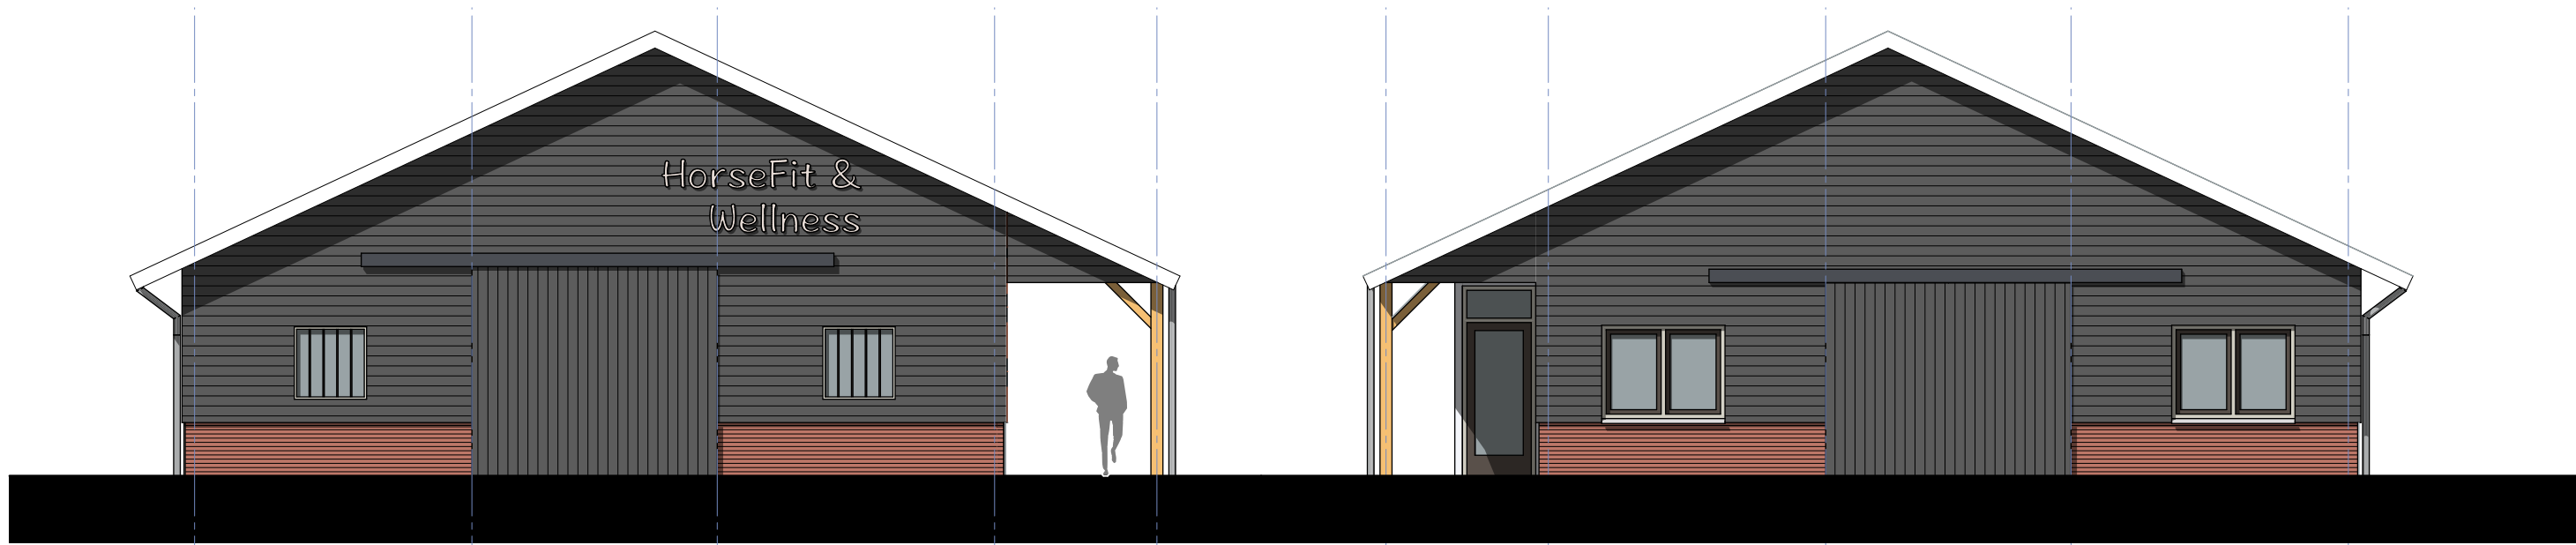

1 2 3 4 5 5 4 3 2 1

ZUIDGEVEL

NOORDGEVEL

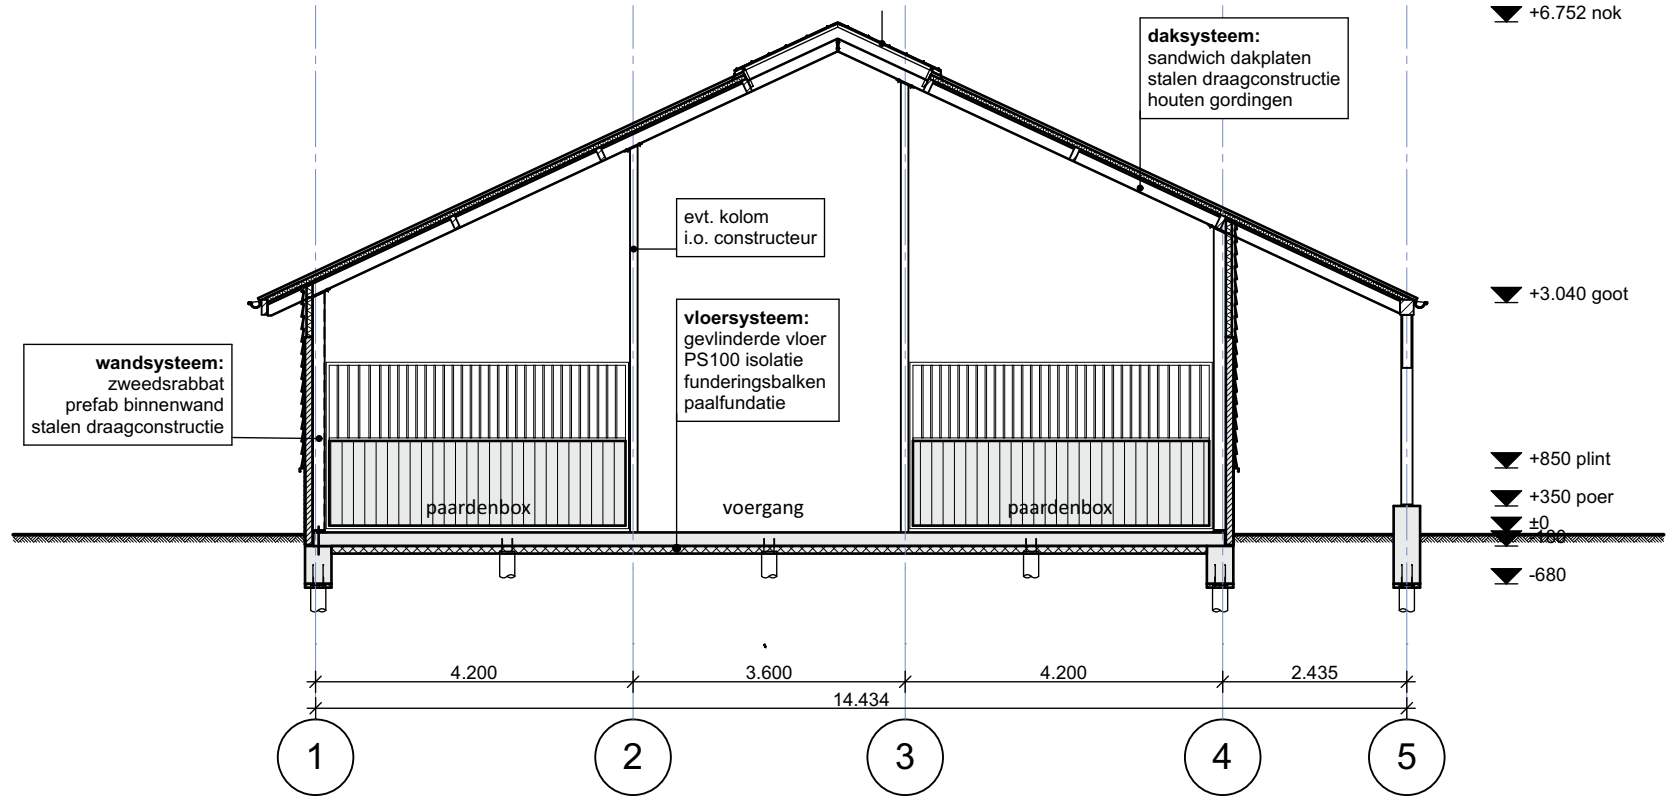

DOORSNEDE A-A



GEVELS | 1:100



verstoep

3D OVERZICHT 1

■ BOUWADVIES

● ARCHITECTUUR

▲ ONTWIKKELING




verstoep

3D OVERZICHT 2


■ BOUWADVIES

● ARCHITECTUUR


▲ ONTWIKKELING

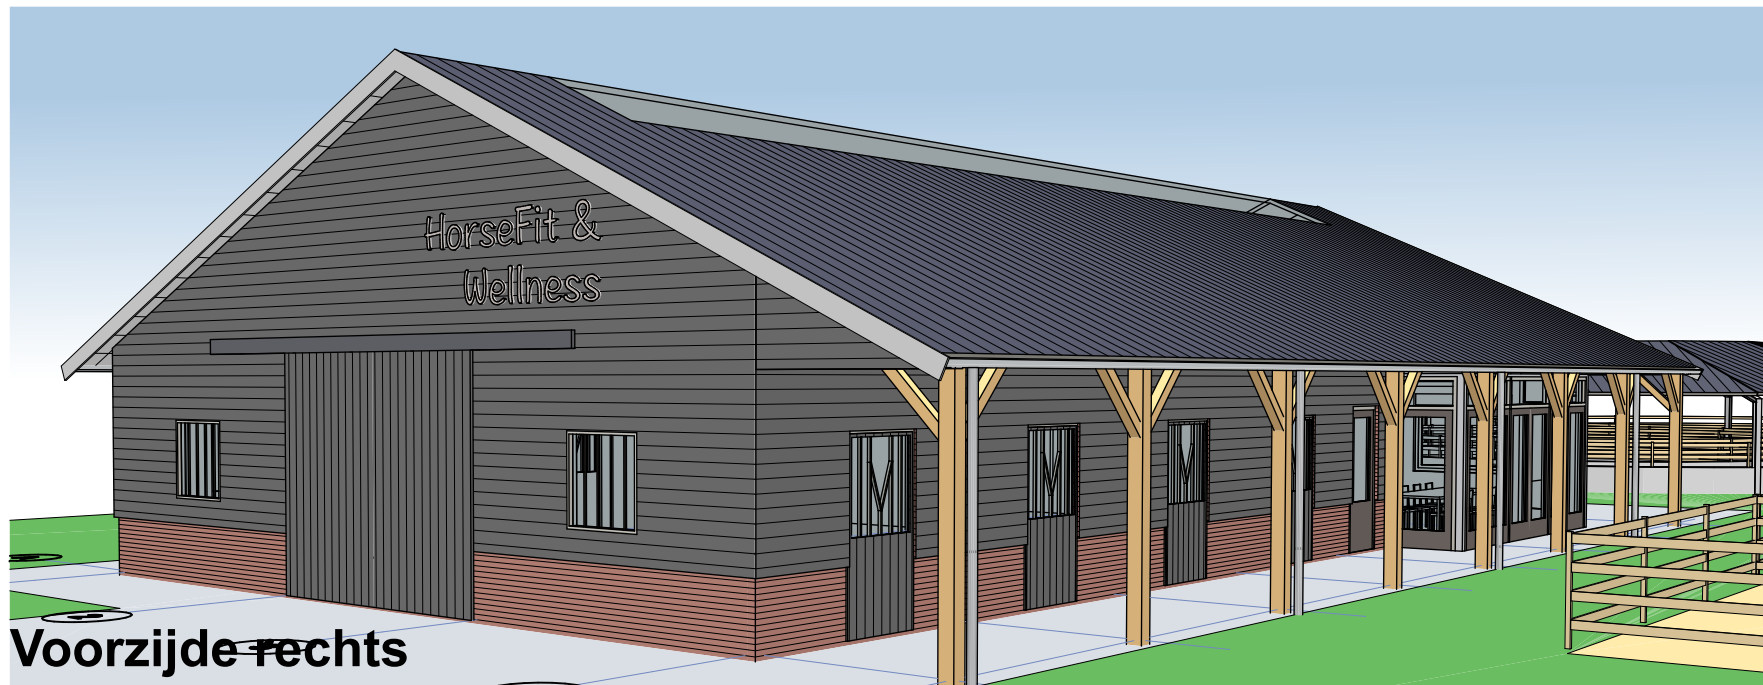

Voorzijde rechts

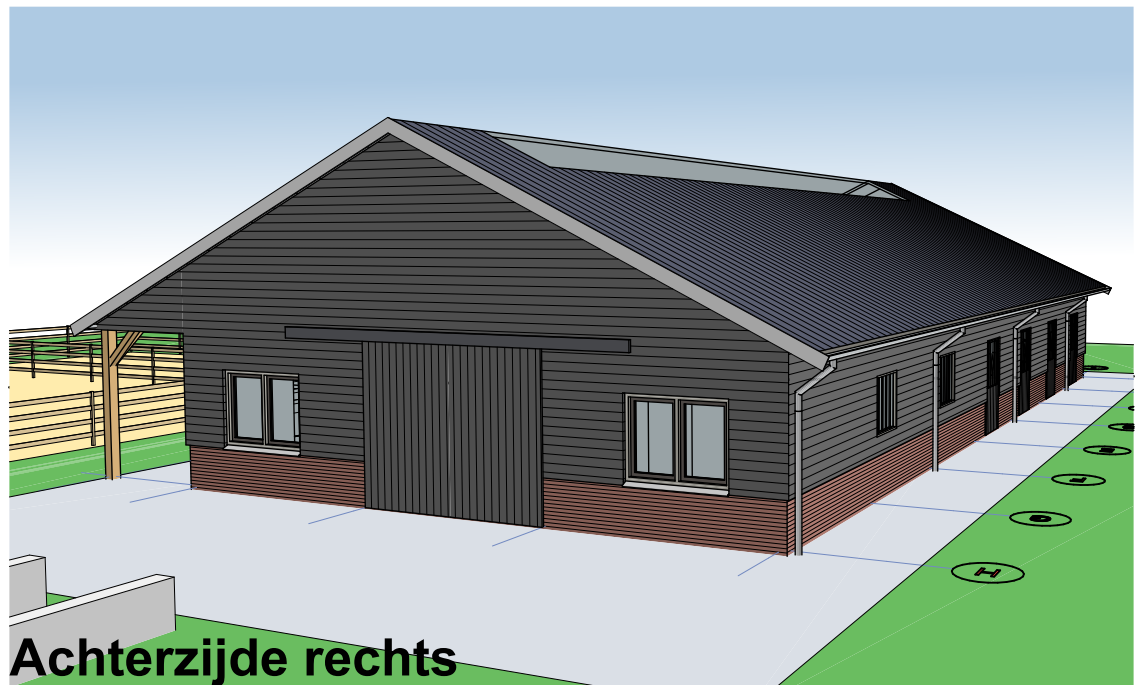

Achterzijde rechts

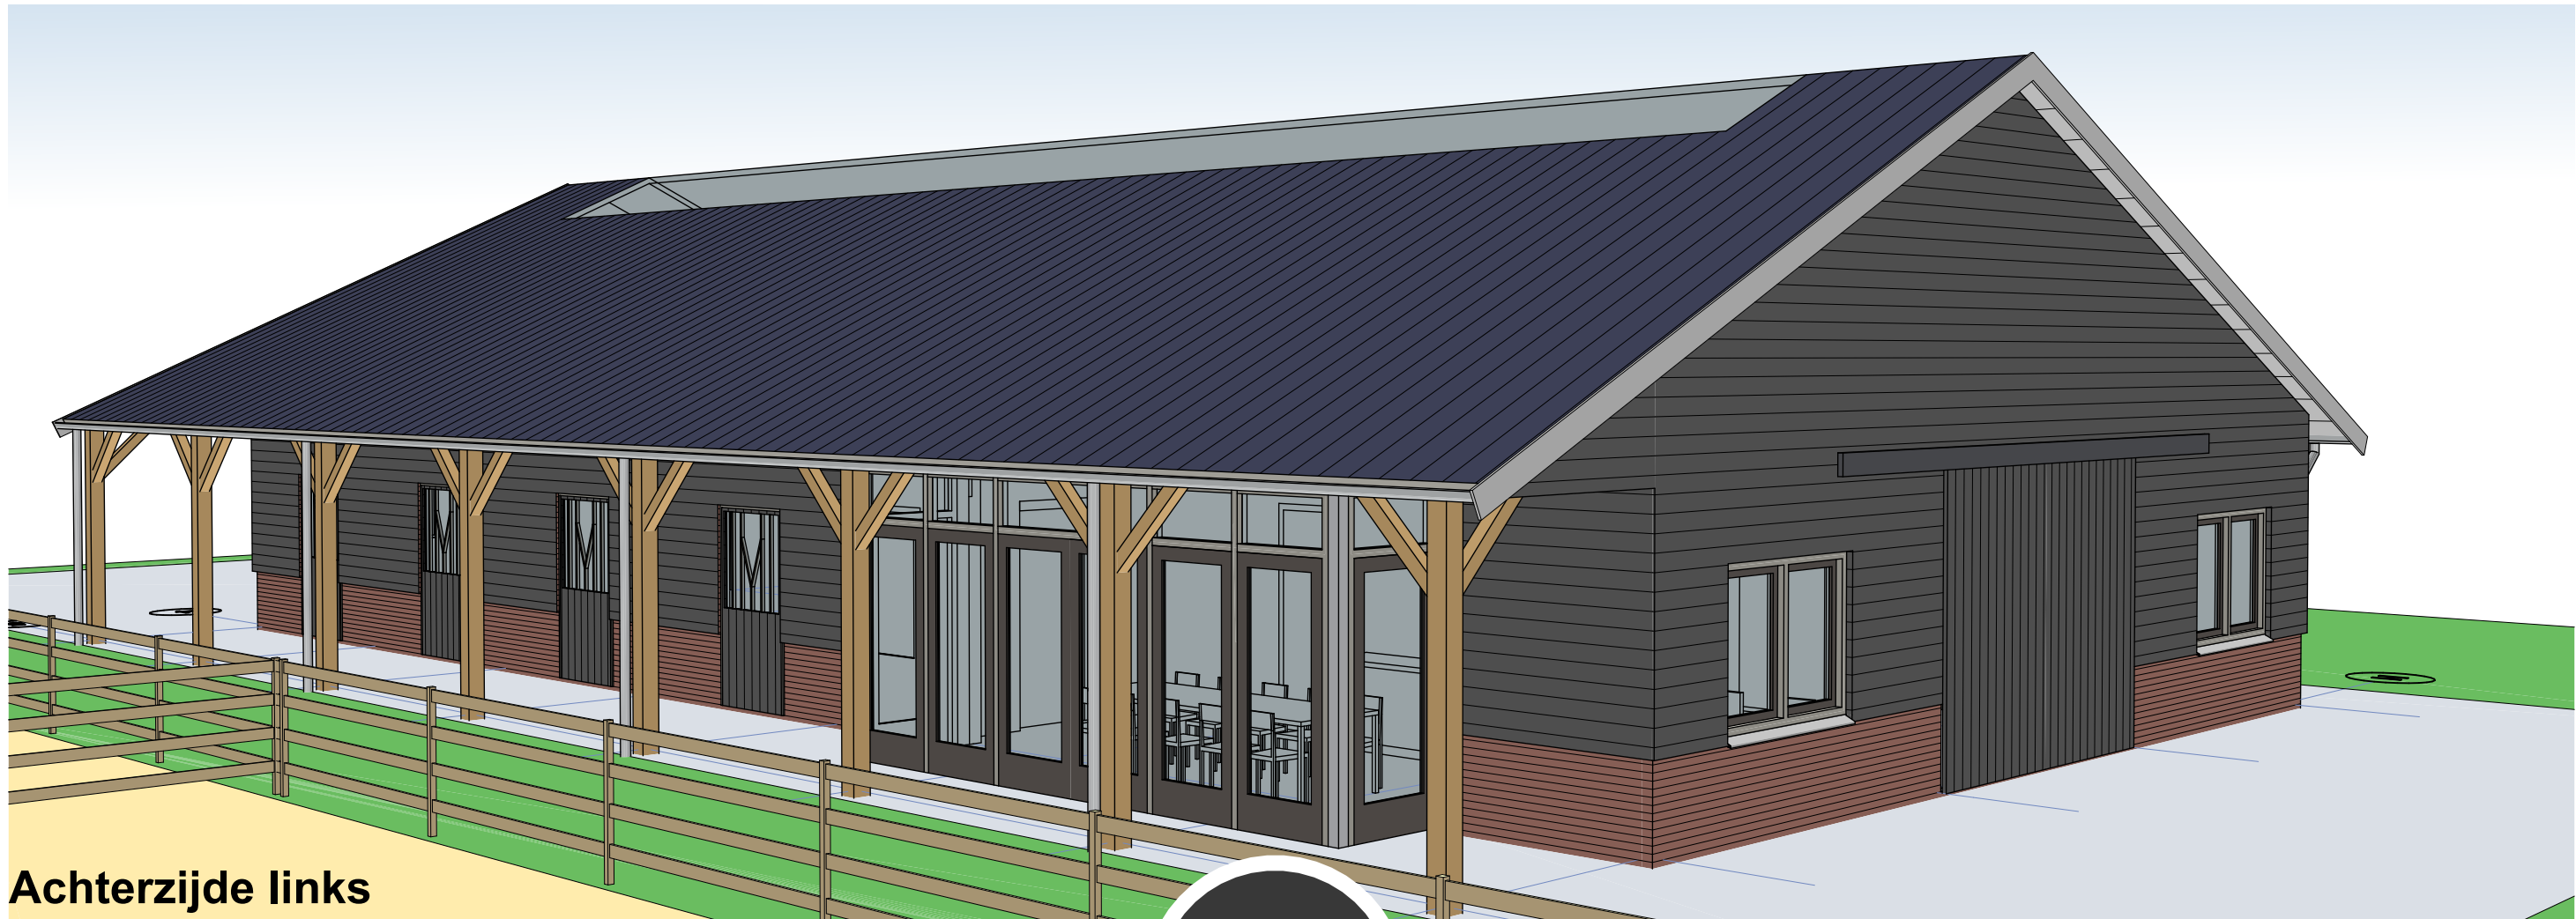

Achterzijde links

verstoep

3D Views