


Poldergast tuin+landschap
 LANDSCHAPDELIJKE INPASSING
 HORSFIT + WELLNESS
 DORP 89, POLSBOEK
 SCHAAAL 1:500
 WEEKNR

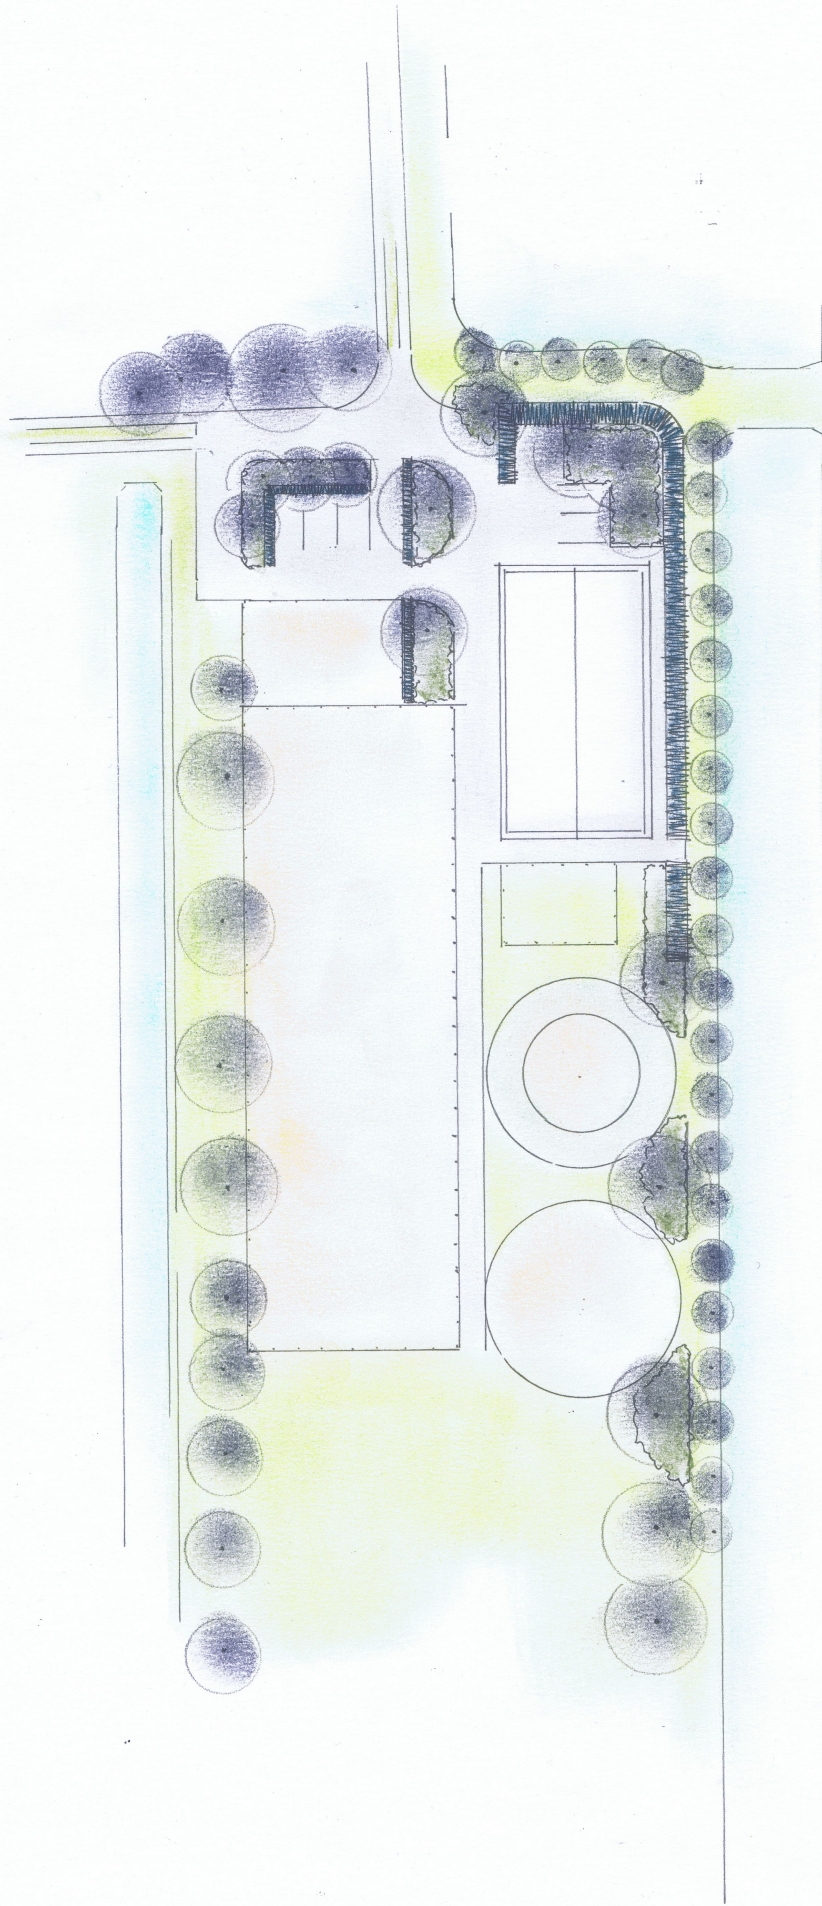

Poldergast tuin+landschap

■ Haven 67 • 2871 CL Schoonhoven • T 06 28 77 30 32 • ivor@poldergast.nl • www.poldergast.nl • KvK Utrecht 30170819

Familie van Donk- van Duurling
Dorp 89
3415 PD Polsbroek

Polsbroek, 23 maart 2017

Betreft: Aanvullingen landschappelijke inpassing Horsfit & Wellness

Beste Lonneke en Adriaan, Beste Jaco,

Ik heb met Kees de Leeuw een rondje gelopen bij jullie en de locatie van de nieuw te bouwen stal bekeken. Hij gaf aan dat het plan er goed uit ziet, met enkele, kleine wijzigingen in de samenstelling van de losse, gemengde haag aan de westzijde van de nieuwe stal.

Zoals eerder genoemd: Het zicht op de nieuwe paardenstal krijgt met een gemengde, losse haag en een rij van knotwilgen langs de waterkant een groenstrook eromheen. Daarmee verdwijnt het zicht op de stal vanaf de weg en vanuit de woonwijk van polsbroek nagenoeg weg achter de groene zoom.

De gemengde haag wordt met 3 dubbele rijen struikvormers aangeplant, zonder daar boomvormers zoals veldesdoorn en haagbeuk toe te passen. Daarmee blijft de haag in een meer natuurlijke vorm wat compacter en is er minder snoeiwerk nodig.

De samenstelling van de haag bestaat dan uit een menging van:

- Crataegus monogyna (meidoorn)
- Rhamnus frangula (vuilboom)
- Viburnum opulus (gelderse roos)
- Cornus mas (gele kornoelje)

Dichtheid aanplant;

1 st/ m2, met houtsnippers voor eerste groeiseizoen.

Overige aanplant blijft volgens het eerste plan:
Knotbomen langs de waterkant, drie vogelbosjes aan de westkant van de beide tredmolens en een omsluiting van de paddock en de parkeerplaats voor personenauto's met geschoren haag van veldesdoorn en gemengde vogelbosjes onder de aanwezige bomen.

Aan de zuidzijde van de stal 3 stuks *Acer campestre* op stam en bij de entree van het terrein en naast de paddock 2 stuks *Malus Red Sentinel* op stam.

Hierbij past straks de nieuwe PaardenWellness op een streekeigen manier in het landschap van de Lopikerwaard en sluit naadloos aan bij bestaande erfinrichting.

Met vriendelijke groet,

Ivor van Harten