


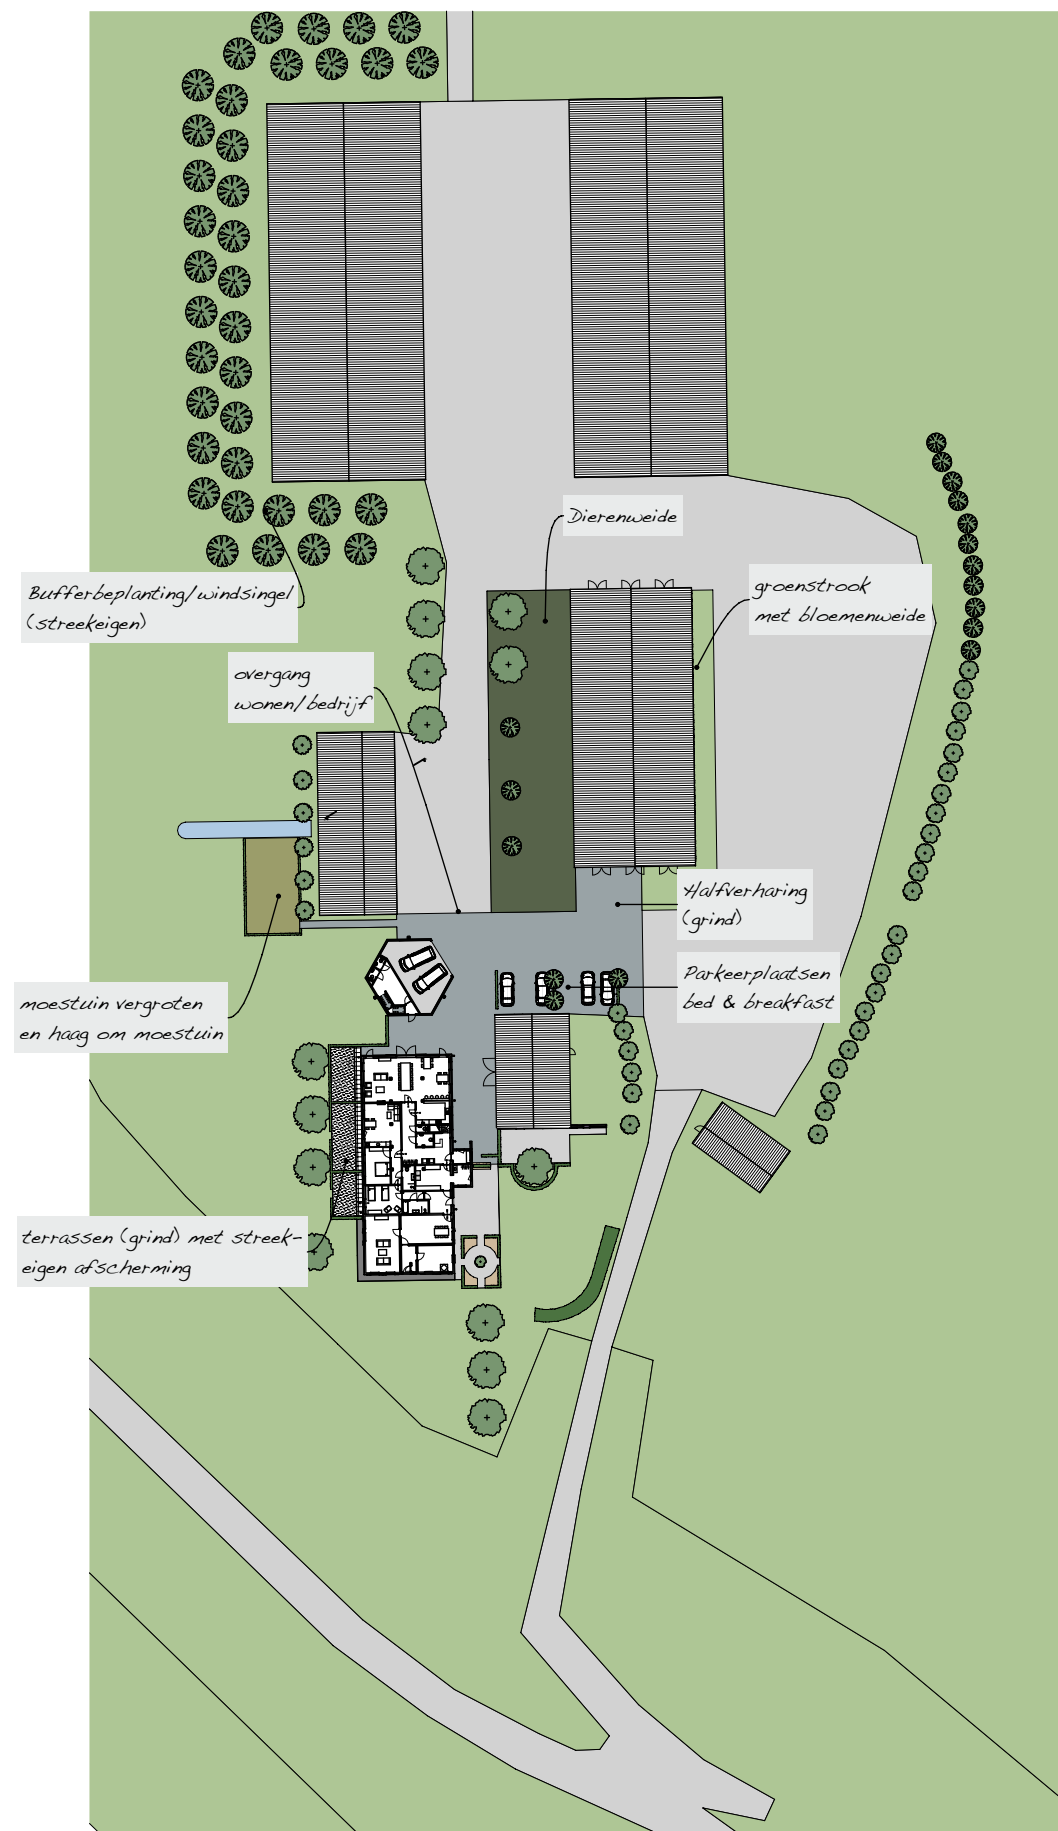


**nieuwe situatie**

-  nieuwe aanplant
-  bestaande bomen



BOUWKUNDIGEN

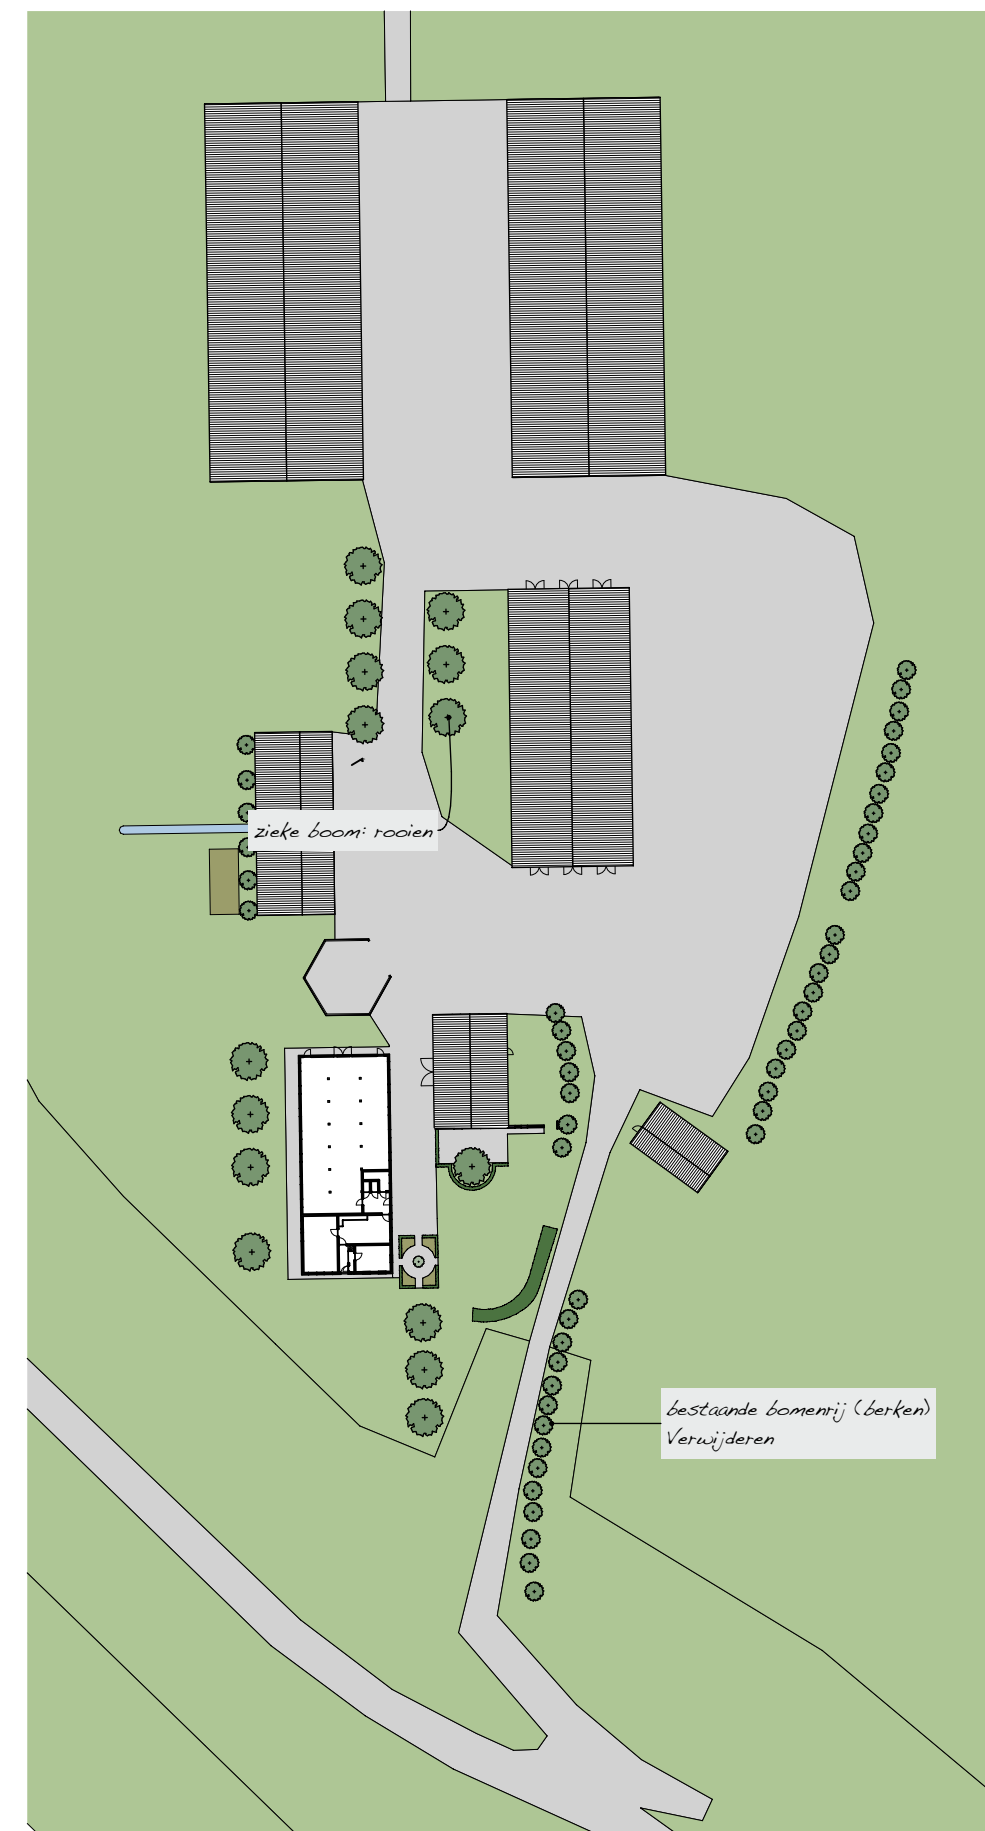

**bestaande situatie**

**Landschappelijke inpassing**