 
 


RENVOOI

	gewapend beton
	geïsoleerde betonvloer
	buitenmetselwerk: baksteen
	isolatie
	afzuigpunt mechanische ventilatie;
	niet-ioniserende rookmelder volgens NEN 2555; aangesloten op een voorziening voor elektriciteit
	buitenkraan met vorstveilige afsluiting

riolering uitvoeren volgens NEN 3215 en NPR 3216
- zie ook tekening fundering/ riolering

inbraakwerendheid: volgens PolitieKeurmerk, SKG klasse 2
gevel tot 2,5 m+P voldoen aan brandklasse T1
gevel aan perceelsscheiding WBDBO 30 minuten

alle maten in het werk controleren

gevels (plint)	baksteen ijsselsteen	geel genuanceerd
kozijnen	hout	wit
draaiende delen	hout	donkergrijs
opgaand werk	hout	zwart
overstek	hout	wit
zijwangen dakkapellen	hout	wit
dakgoot	zink	naturel
dakbedekking	ker. dakpan	blauw-antraciet

Vervangende nieuwbouw van een woning en bijgebouwen


Bouwplaats: Lekdijk West 10 te Lopik

datum: 09-07-2012


formaat: A4

tekening nr.:

 **Bureau van Beek** Schouwpad 11 3411 WB Lopik
tel. 0348-553340/ 06-14219950 email. info@bureauvanbeek.nl

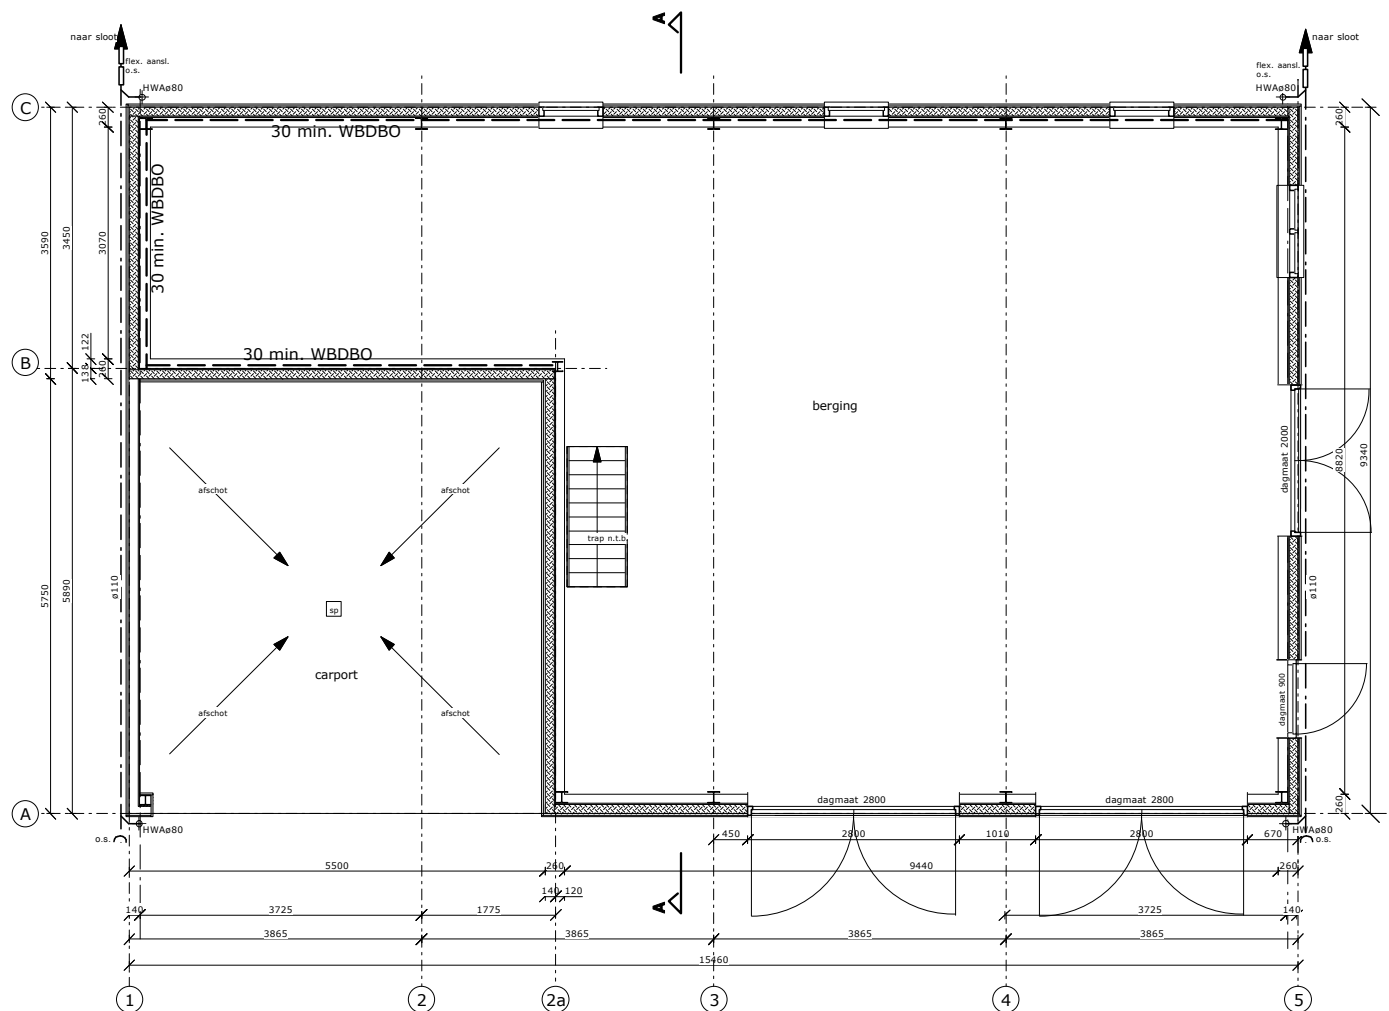

BEGANE GROND

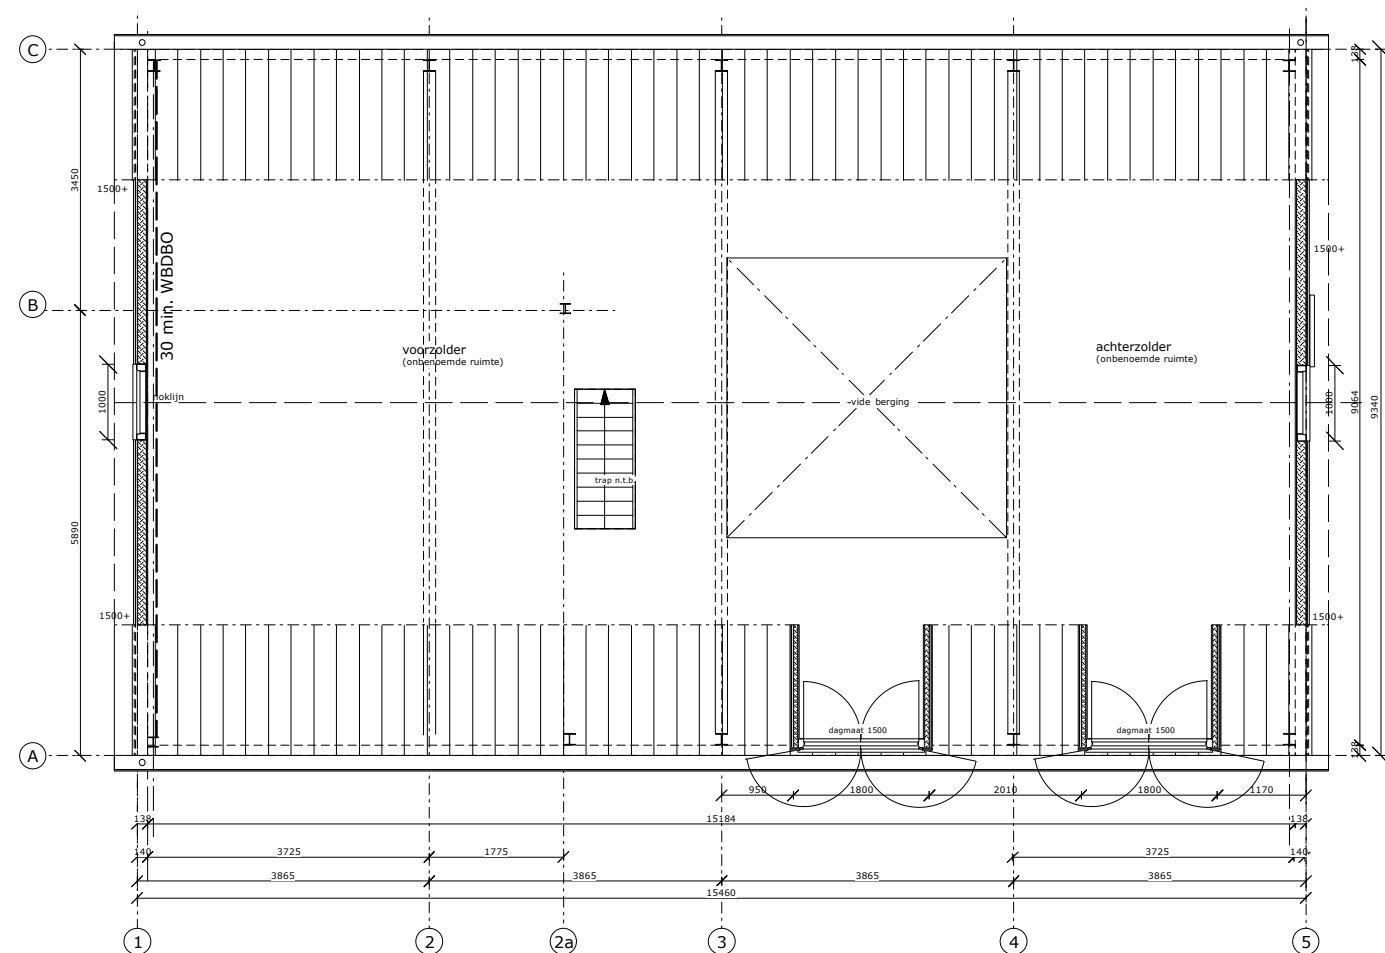

VERDIEPING

BEGANE GROND+VERDIEPING+

vervangende nieuwbouw woning en bijgebouwen/1202
C.J. Littel, Lekdijk West 10 te Lopik

riolering





Bureau van Beek Schouwpad II 3411 WB Lopik
tel. 0348-555340/06-14219950 email: info@bureauvanbeek.nl

schaal 1:100


gewijz.:11-03-2013

bladnr.
1

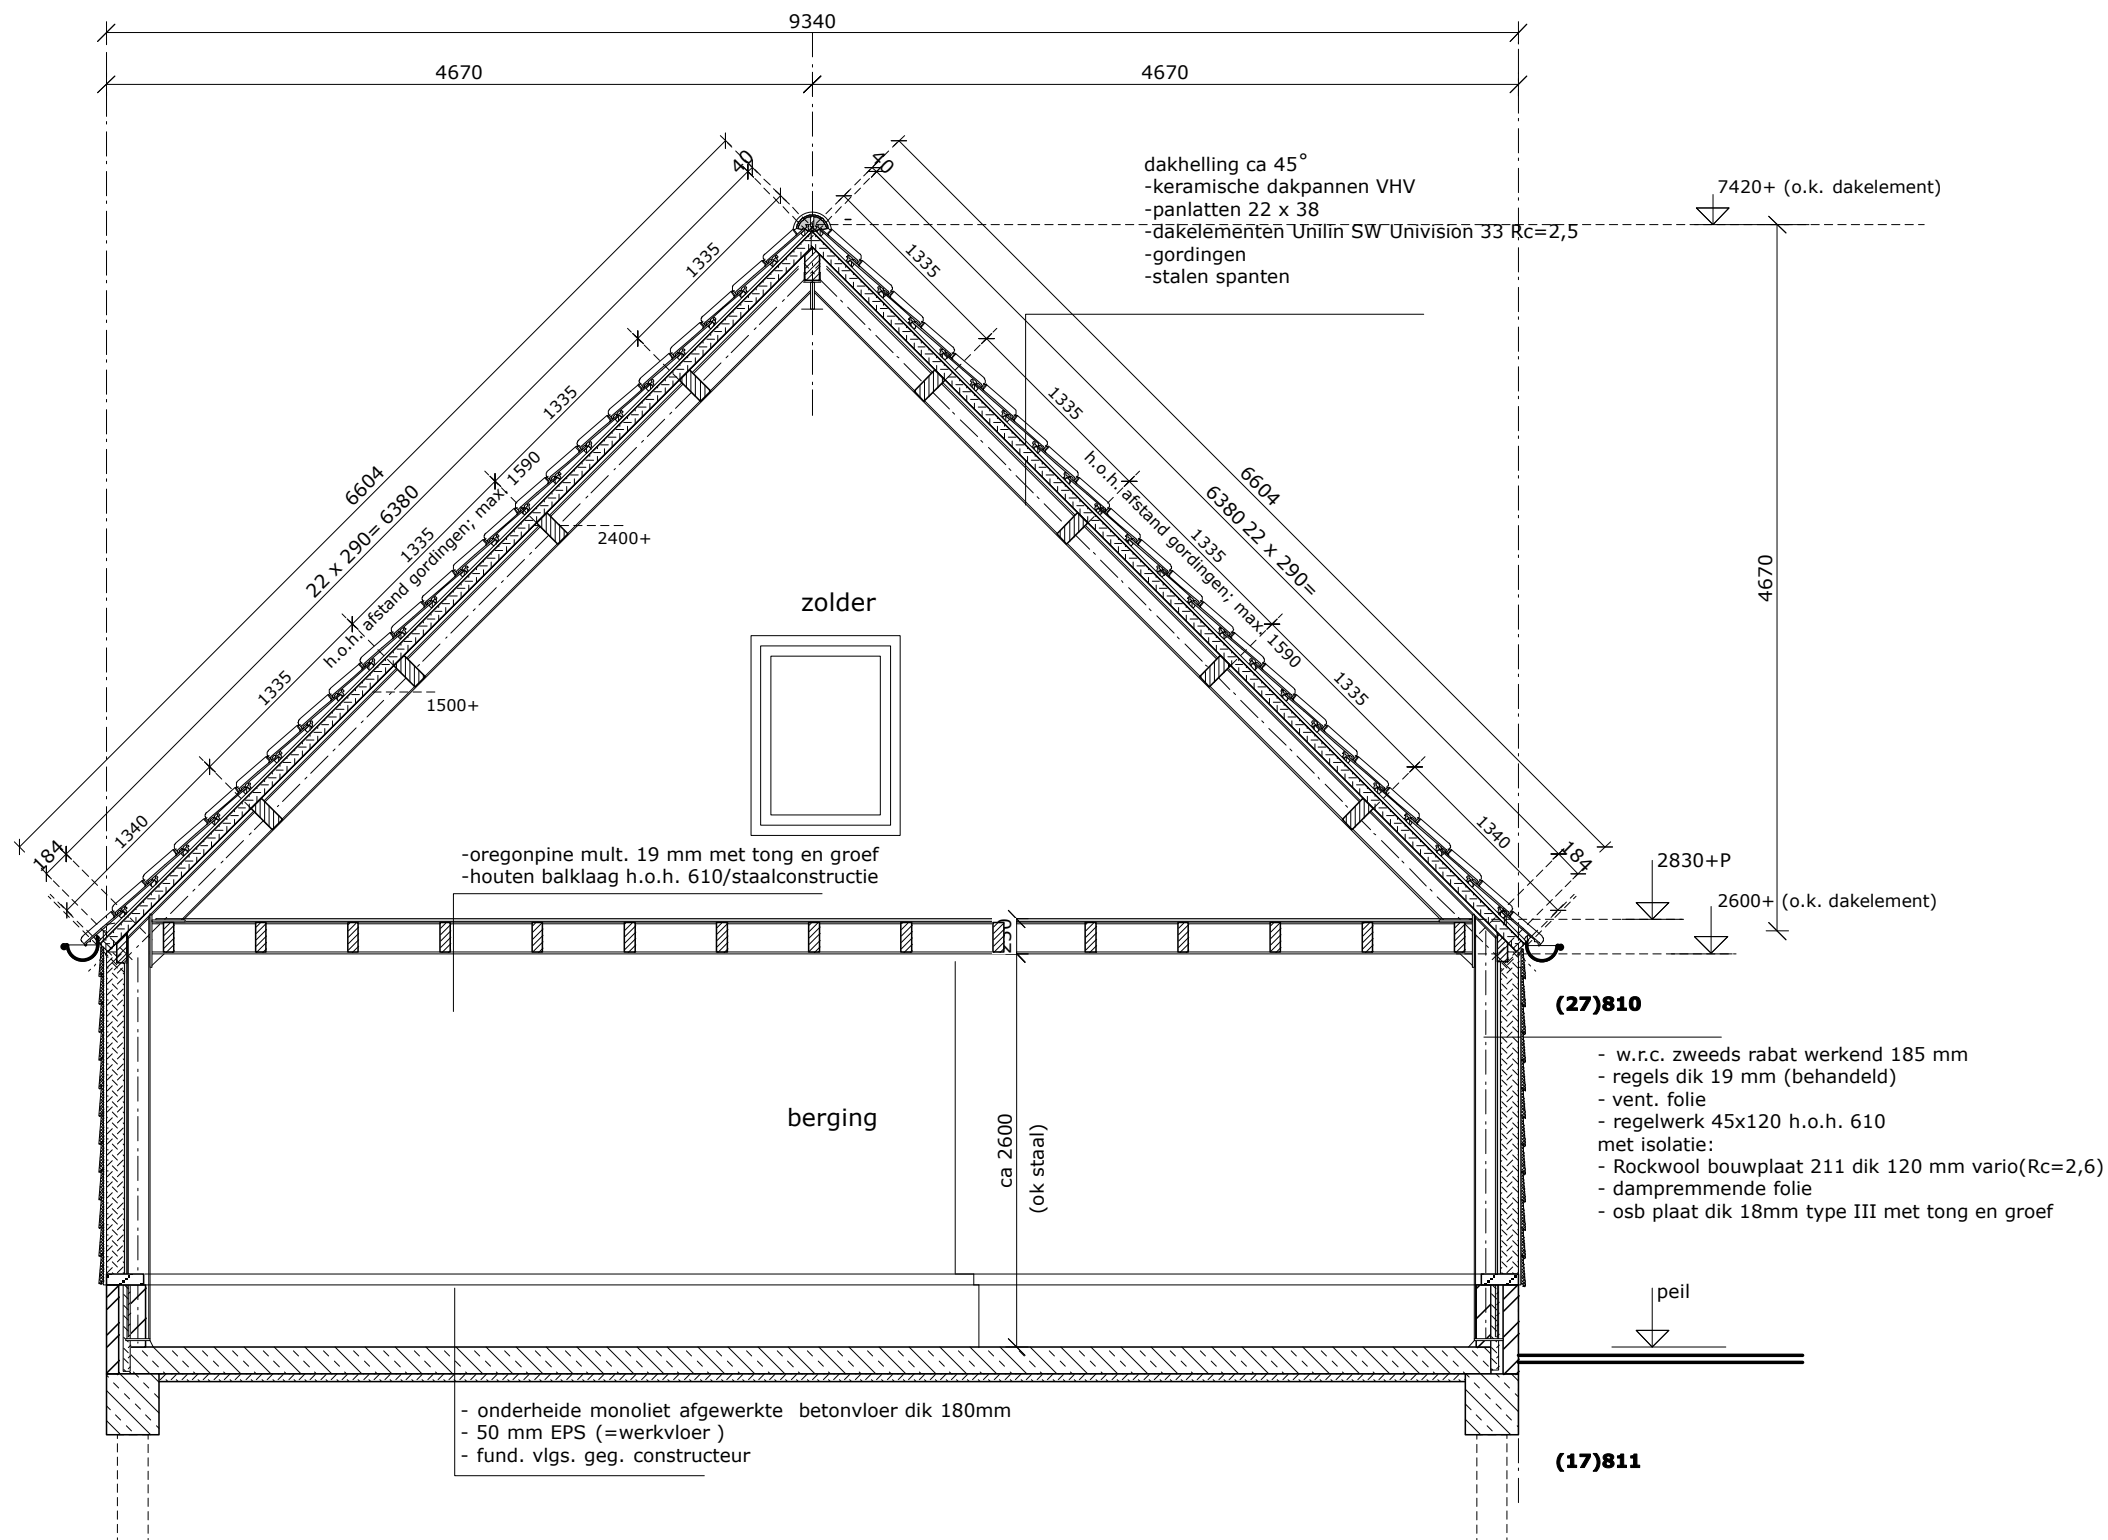

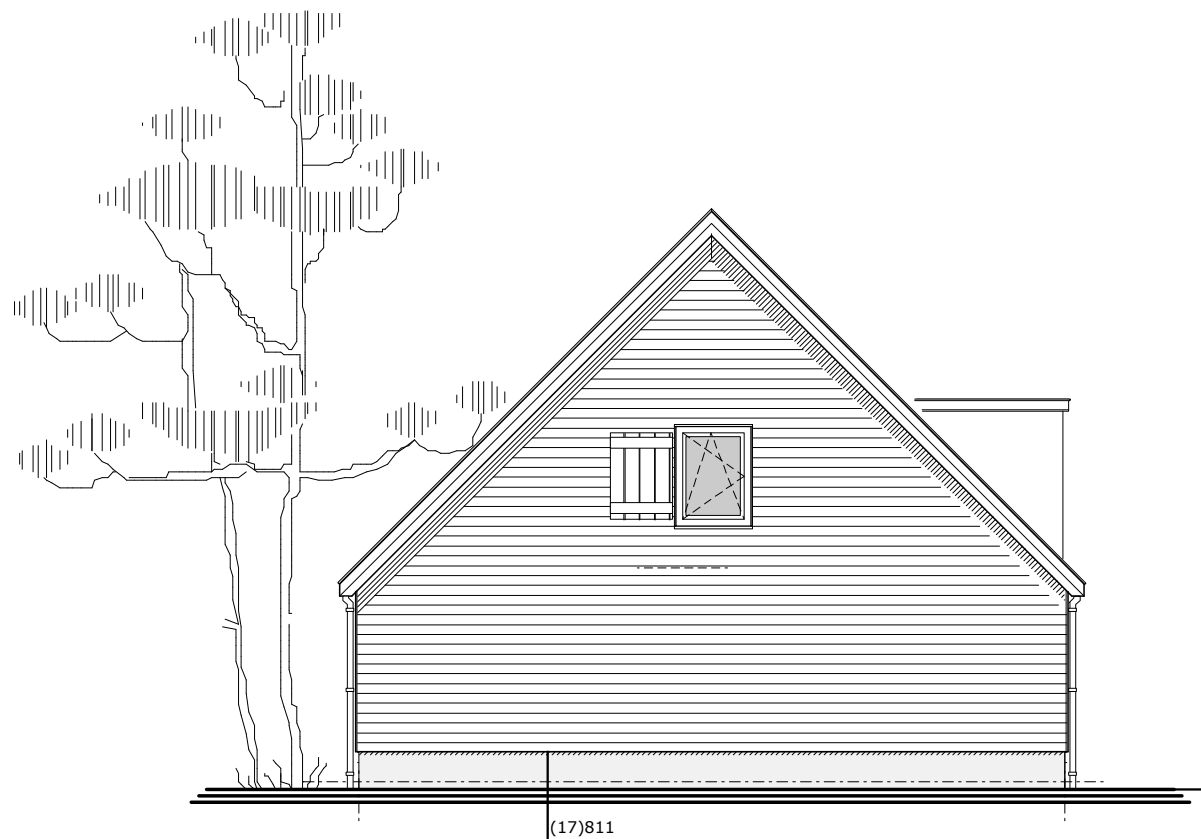


VOORGEVEL (zuidoost)

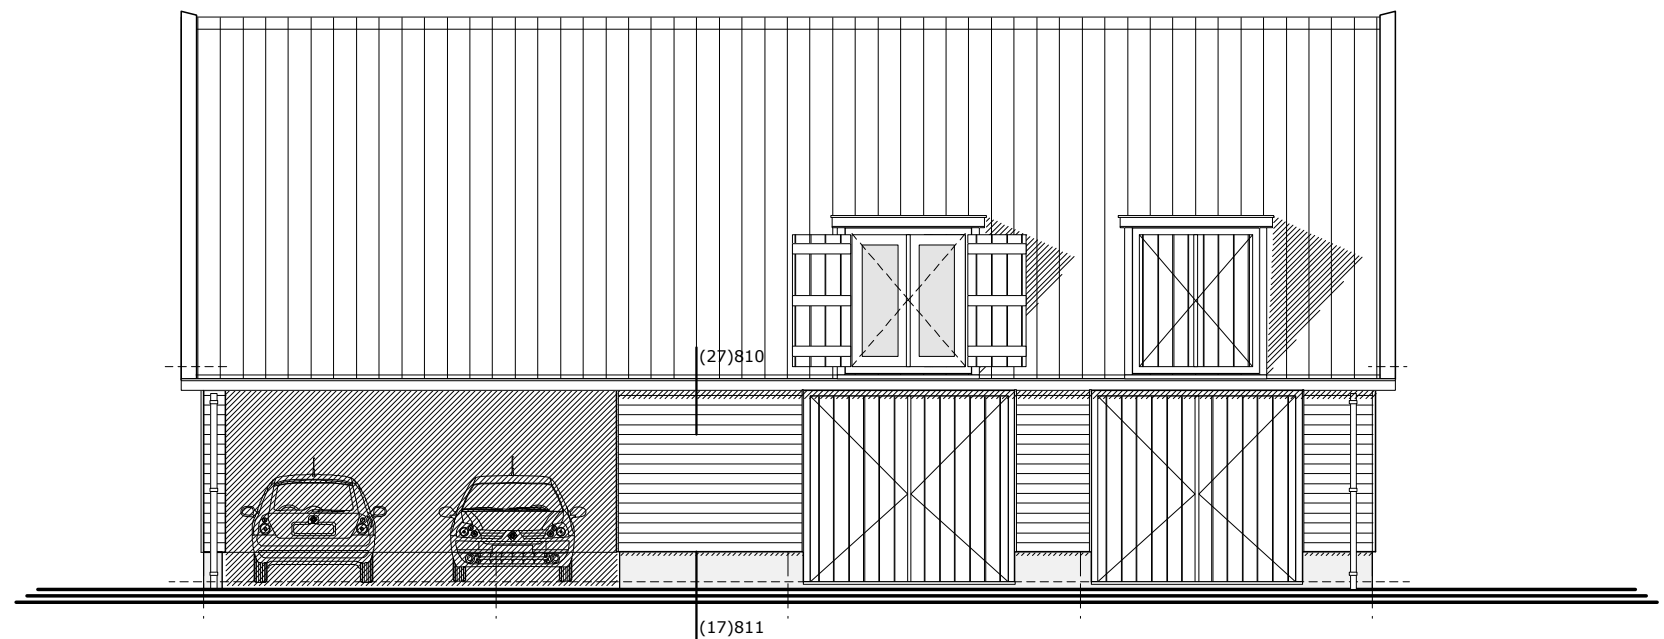

RECHTERZIJGEVEL (noordoost)



ACHTERGEVEL (noordwest)

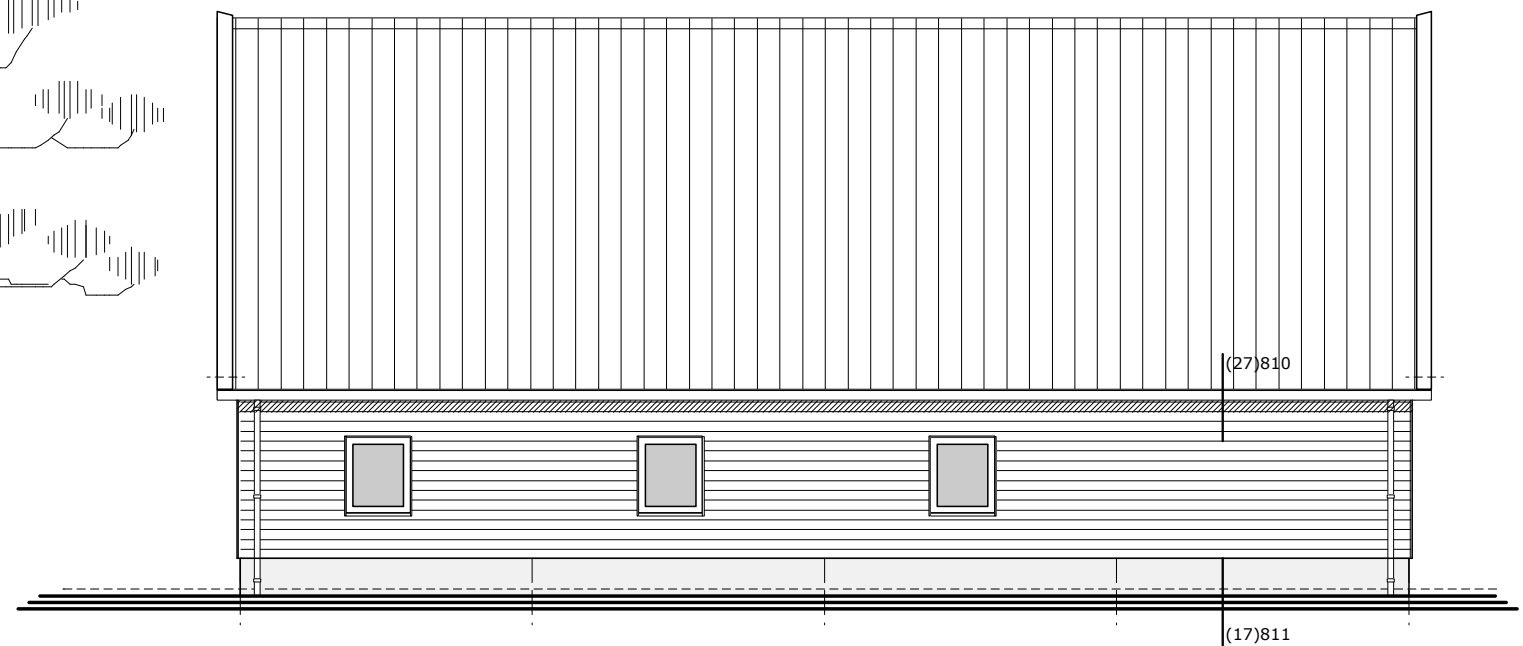

LINKERZIJGEVEL (zuidwest)