

werk:

Vervangende nieuwbouw van een woning en bijgebouwen
Bouwplaats: Lekdijk West 10 te Lopik

opdrachtgever: C.J. Littel
Lekdijk West 10
3411 MT Lopik tel. 06-50648015

getekend: JAvB

datum: 27-03-2012

tekening: **situaties; oppervlakteberekeningen;
inhoudsberekening woning**

schaal: 1:1000

formaat: A4

wijz.A: 09-07-2012

wijz.B: 11-07-2012

wijz.C: 17-07-2012

wijz.D: 19-11-2012

wijz.E: 29-01-2013

nav overleg

nav overleg

n.a.v. welstandsoverleg


definitief

tekening nr.:



Bureau van Beek Schouwpad 11 3411 WB Lopik
tel. 0348-553340/ 06-14219950 email. info@bureauvanbeek.nl

1202.S01-E

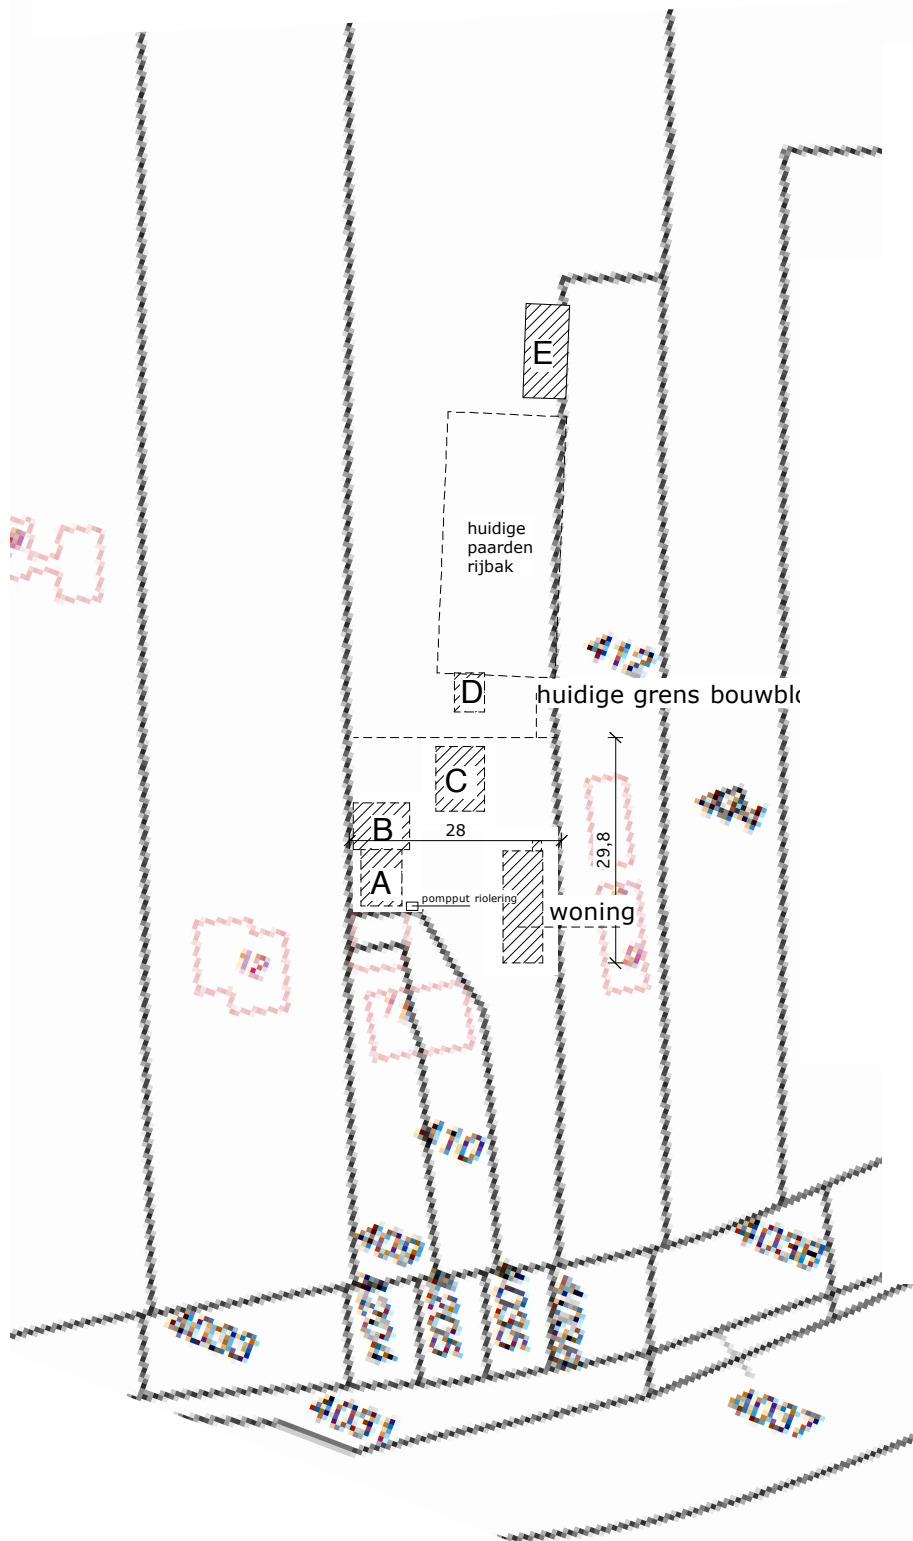


**luchtfoto
Google Maps**

Oppervlakte bijgebouwen:

A garage:	5,4 x 7,4	= 39,96 m ²
B berging:	7,4 x 6,2	= 45,88 m ²
C berging:	6,5 x 8,5	= 55,25 m ²
D berging:	4,0 x 5,2	= 20,80 m ²
E paardenshuur:	12,4 x 5,7	= 70,68 m ² +

totale oppervlakte = 232,57 m²

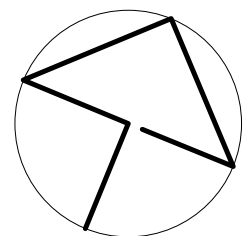


SITUATIE


schaal: 1: 1000
gemeente: Lopik
sectie: G
nr.: 411

Vernieuwen van een woning en berging/1202
C.J. Littel, Lekdijk West 10, 3411 MT Lopik

bestaande situatie

 Bureau van Beek Schouwpad II 3411 WB Lopik tel. 0348-553340 / 06-14219950 email. info@bureauvanbeek.nl	schaal 1:1000	d.d. 27-03-2012	gewijz.: 09-07-2012	1202-S-B-A
---	---------------	-----------------	---------------------	------------

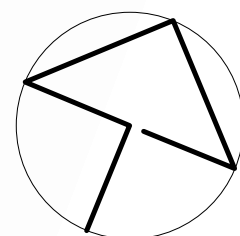

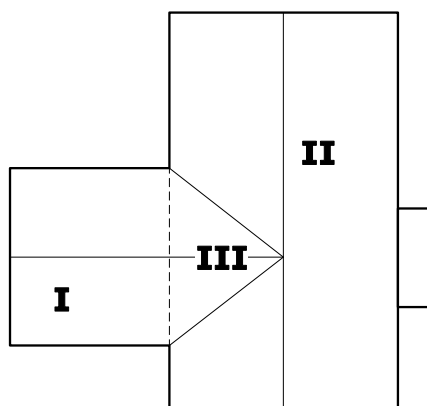

Inhoudsberekening woning:					
	factor	l	b	h	inhoud
I					
		5,27	5,85	3,52	108,43 m ³
	0,50	5,27	5,85	3,49	53,74 m ³
					<u>162,16</u> m ³
II		13,25	7,56	3,52	352,30 m ³
	0,50	13,25	7,56	4,51	225,63 m ³
					<u>577,93</u> m ³
III	0,33	2,93	5,85	1,74	<u>9,84</u> m ³
				I+II+III=	<u>749,94</u> m ³
	excl. vergunningsvrij:				
	-dakkapellen				
	-veranda				
	-erker				