
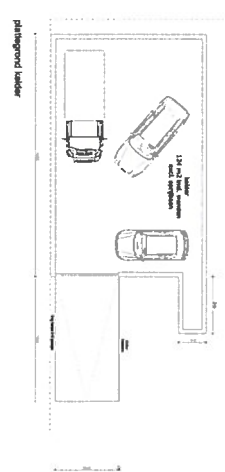
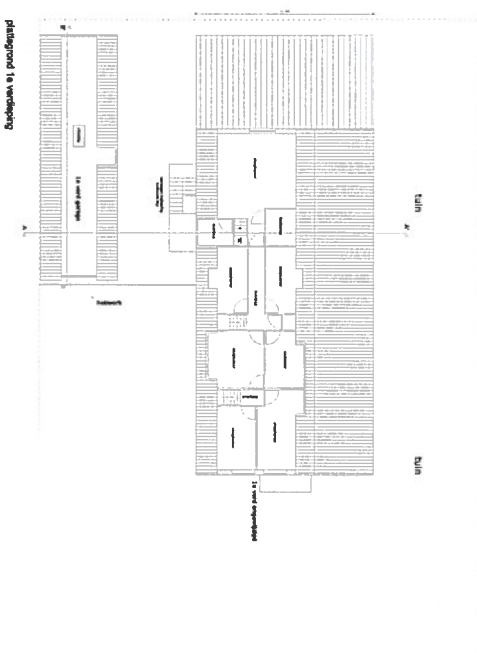
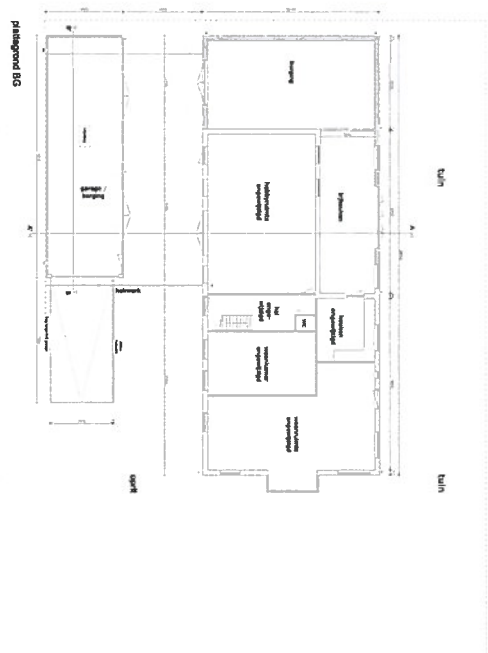
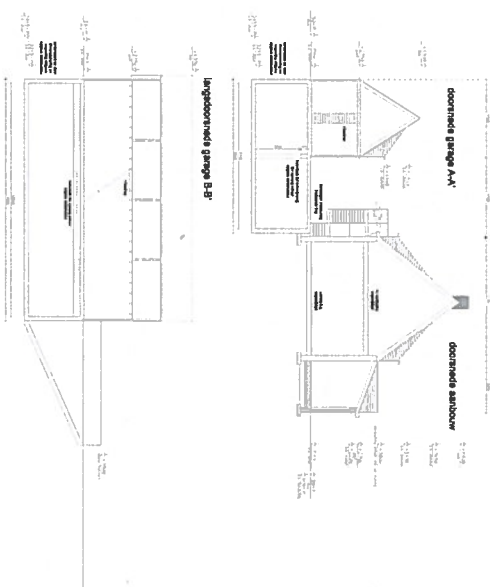
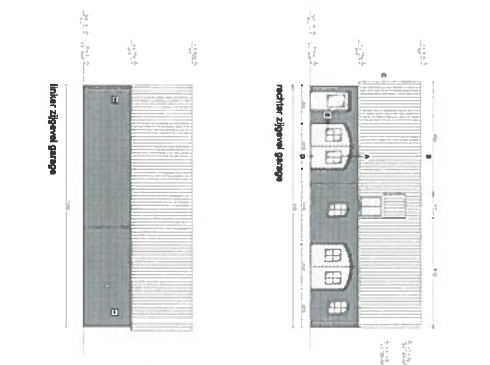
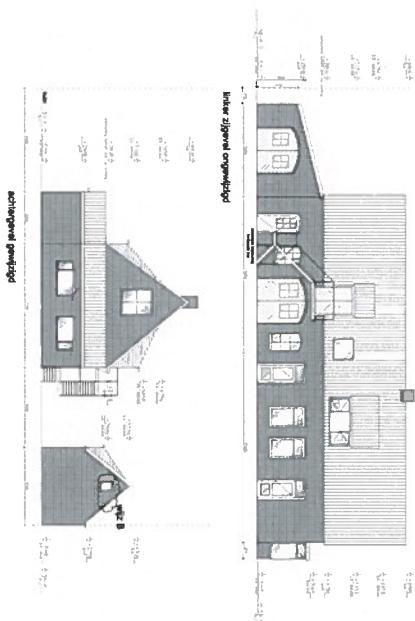


WONING GEWIJZIGD

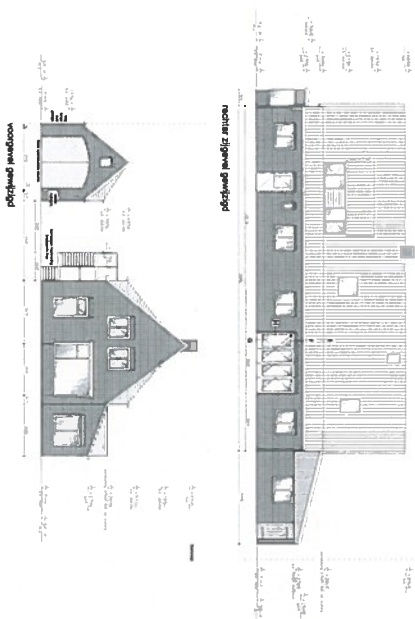

Opsteller	Aanvrager	Plaats
Rugger Wismeljer Bouwkundig Tekenaar	Rugger Wismeljer Bouwkundig Tekenaar	Rugger Wismeljer Bouwkundig Tekenaar
Thuisbezoek 30	Thuisbezoek 30	Thuisbezoek 30
3404 HE Diersteden	3404 HE Diersteden	3404 HE Diersteden
06 - 41 52 72 11	06 - 41 52 72 11	06 - 41 52 72 11
bouwtel@gmail.com	bouwtel@gmail.com	bouwtel@gmail.com

Welstand en Monumenten

Midden Nederland
HET PLAN VOLDOET AAN REDELIJKE EISEN
VAN WELSTAND

datum 27/9/12
opm. Hvd.

R.W.B.T.

Rugger Wismeljer Bouwkundig Tekenaar
Thuisbezoek 30
3404 HE Diersteden
06 - 41 52 72 11
bouwtel@gmail.com

Lopik F
229
getekend R.W.B.T.
getekend A.C. 03-09-2012
Tekenwerk gewijzigd
Tek.nr. 20120207.20 wtz. C. Heider
schaal 1:100