


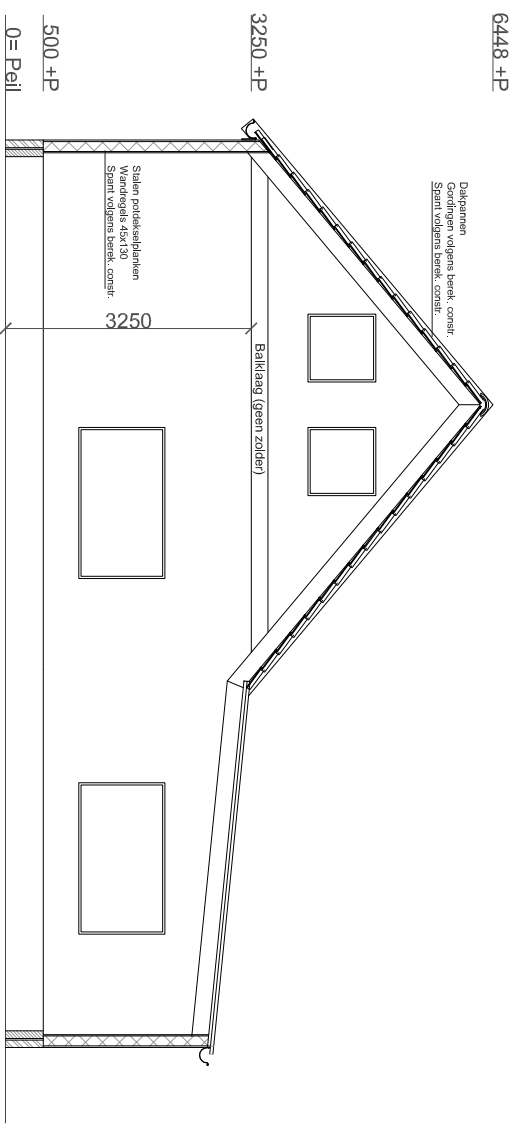

Doorsnede A-A

			
Tekenaar: JB		schaal 1:100	Datum: 03-06-2013
Opdrachtgever: P. en D. Schouten Lopikeweg oost 62a 3441 JH Lopik		Bouwlocatie: Lopikeweg oost 62a 3441 JH Lopik	
Project: Nieuwbouw schuur			
w/z A 04-06-2013		w/z B	
w/z C		w/z D	
Tek nr B-04 Doorsnede A-A			