




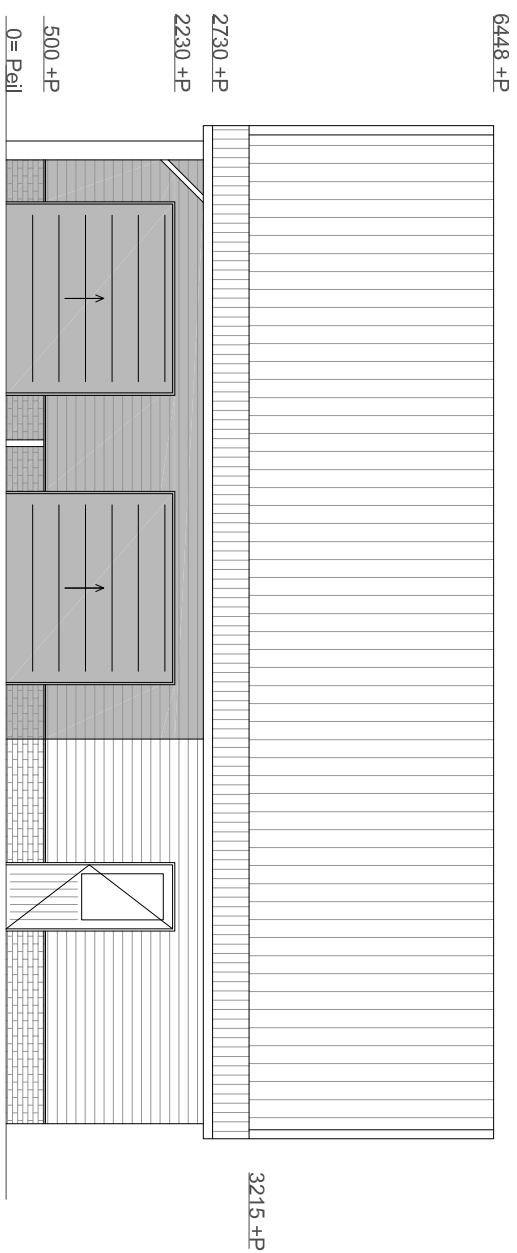


Voorgevel

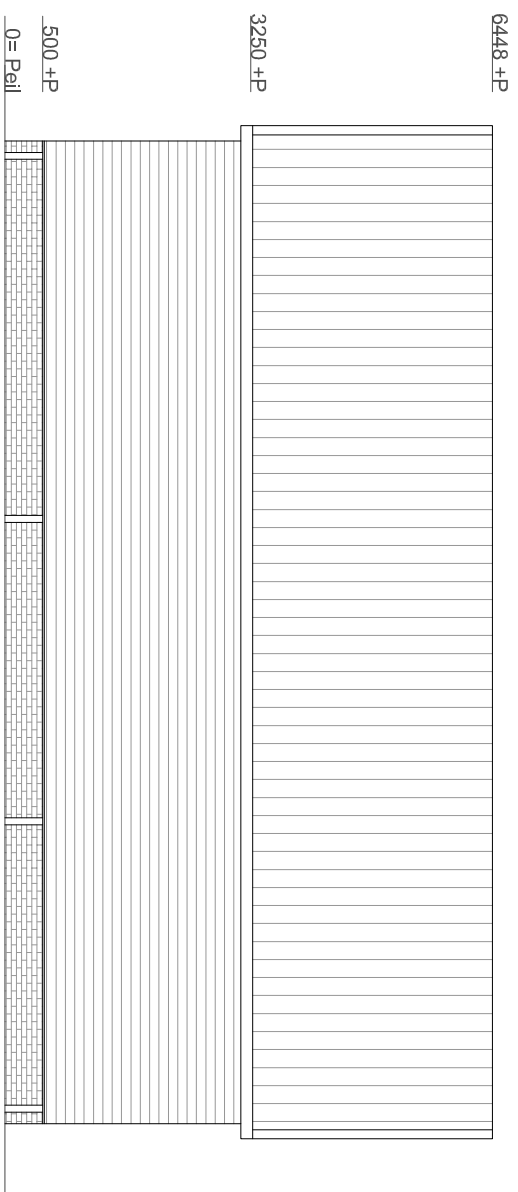

Achtergevel

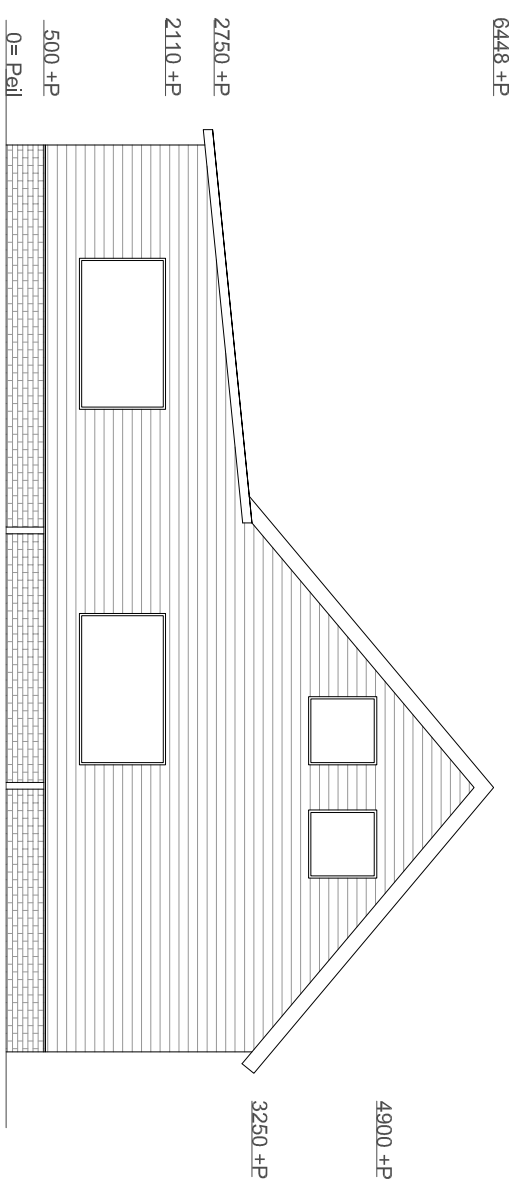

Rechter zijgevel

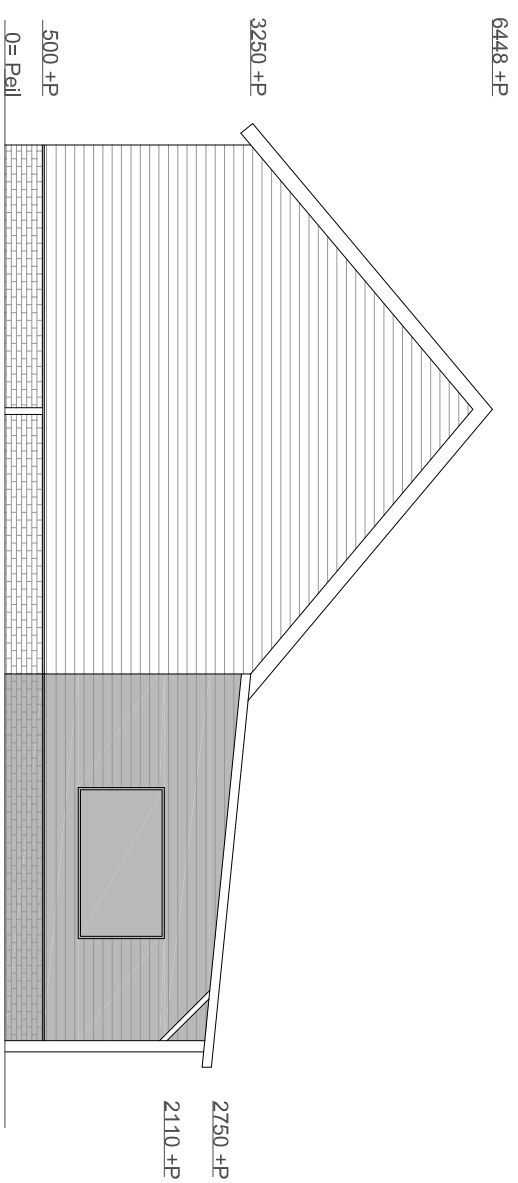

Linker zijgevel

Borstwering	Meiselswerk	Rode steen
Gevelbekleding	Stalen potkesselplanken	Zwart
Dakbedekking	Dakpanprofielplaat	Antraciet
	Golplaat	Antraciet
	Lichtplaat	Holder
Kozijn	Kunststof	Wit
Windveer	Zetwerk	Wit
Dakgoot	Aluminium	Grijs

Tekenaar: JB		schaal 1:100	Datum: 14-03-2013
Opdrachtgever: P. en D. Schouten Lopikerweg oost 82a 3411 JH Lopik		Bouwlocatie: Lopikerweg oost 82a 3411 JH Lopik	
Project: Nieuwbouw schuur			
wijf C 03-06-2013	wijf D 04-06-2013	Tek nr B-02 Aanzichten	
wijf E 17-06-2013	wijf F		

