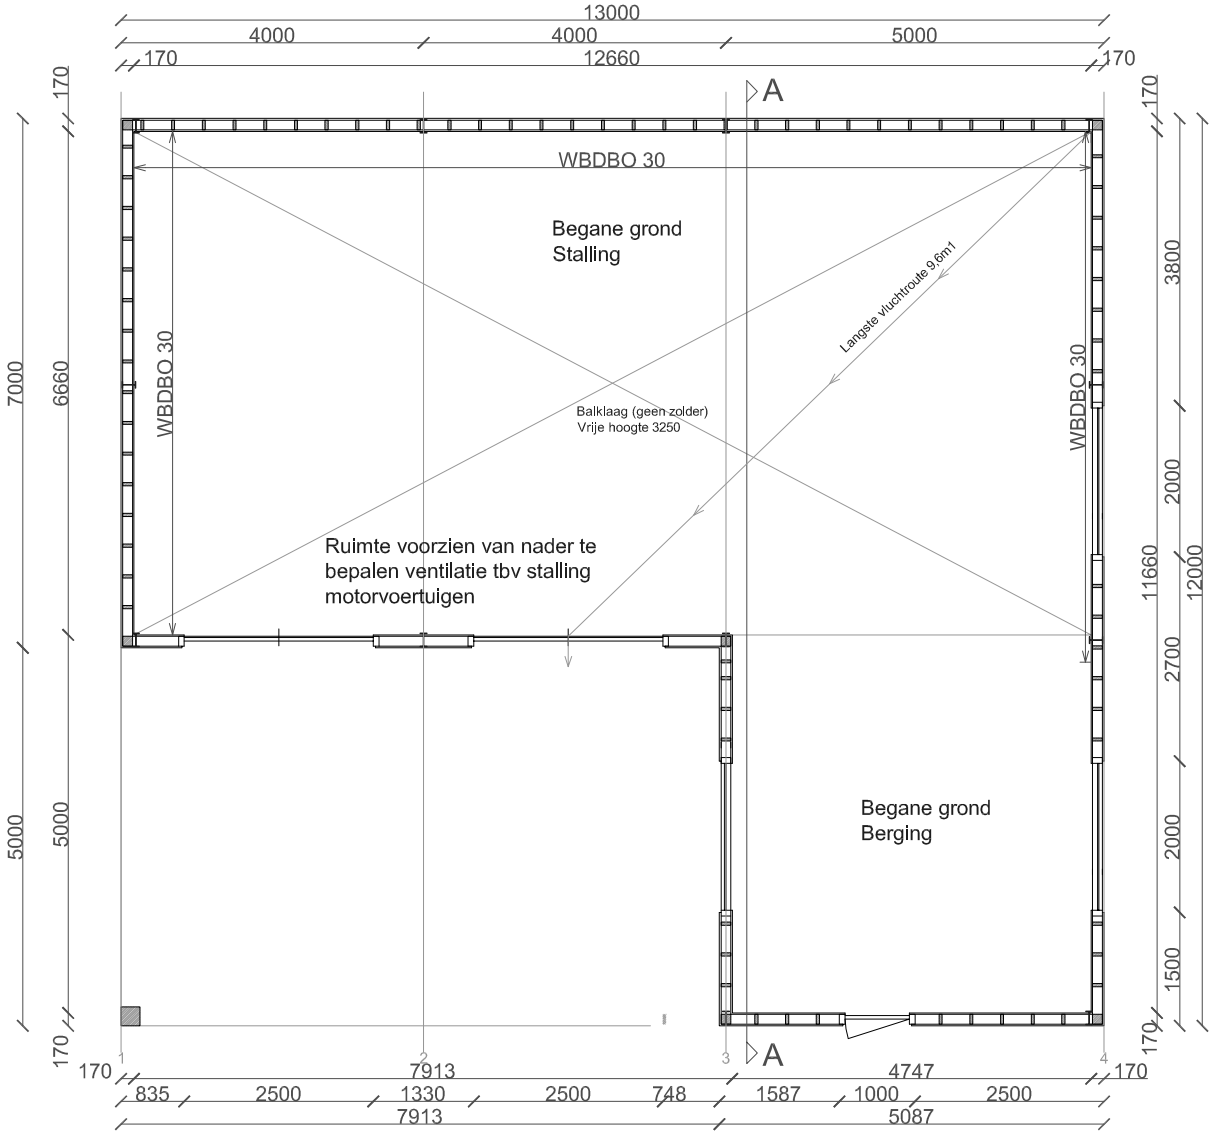

Plattegrond

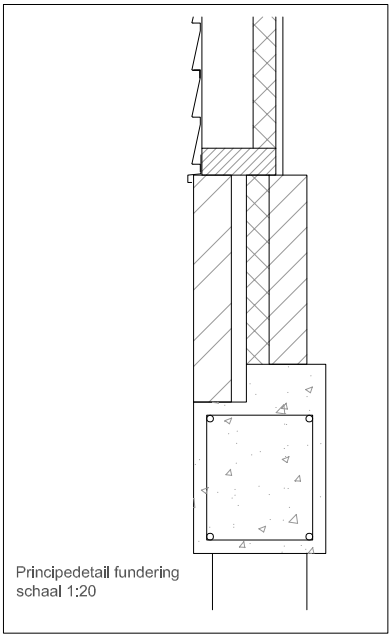

AANNEMERSBEDRIJF
H. SCHOUTEN
0348-552356
Lopik
VERBOUW - NIEUWBOUW

Tekenaar: JB	schaal 1:100	Datum: 14-03-2013

Opdrachtgever:
P. en D. Schouten
Lopikerweg oost 82a
3411 JH Lopik

Bouwlocatie:
Lopikerweg oost 82a
3411 JH Lopik

Project: Nieuwbouw schuur

wijz A 03-05-2013	wijz B 03-06-2013	Tek nr B-01
wijz C 04-06-2013	wijz D	Plattegrond