


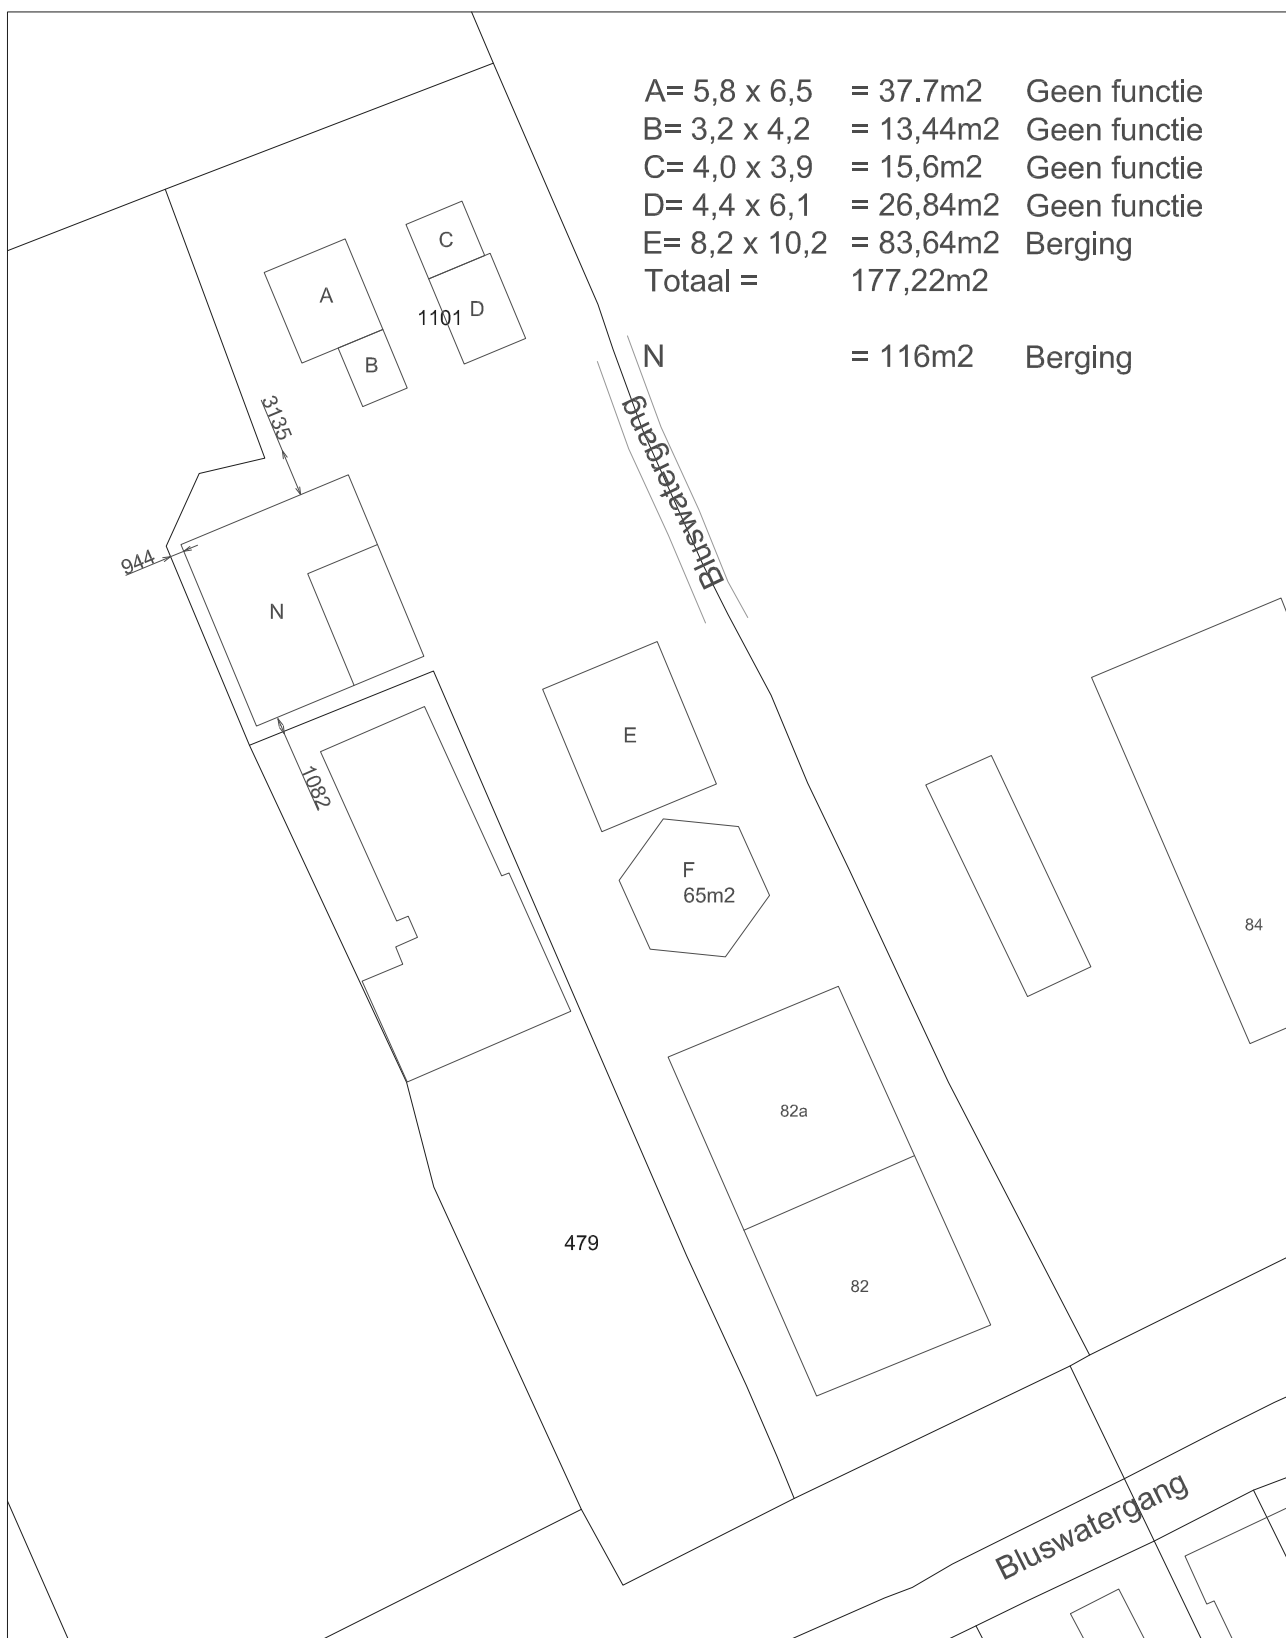

Tekenaar: JB	schaal 1:500	Datum: 14-03-2013
Opdrachtgever: P. en D. Schouten Lopikerweg oost 82a 3411 JH Lopik		Bouwlocatie: Lopikerweg oost 82a 3411 JH Lopik
Project: Nieuwbouw schuur		
wijz A 12-04-2013	wijz B 03-05-2013	Tek nr S-01 Situatie
wijz C 04-06-2013	wijz D	