


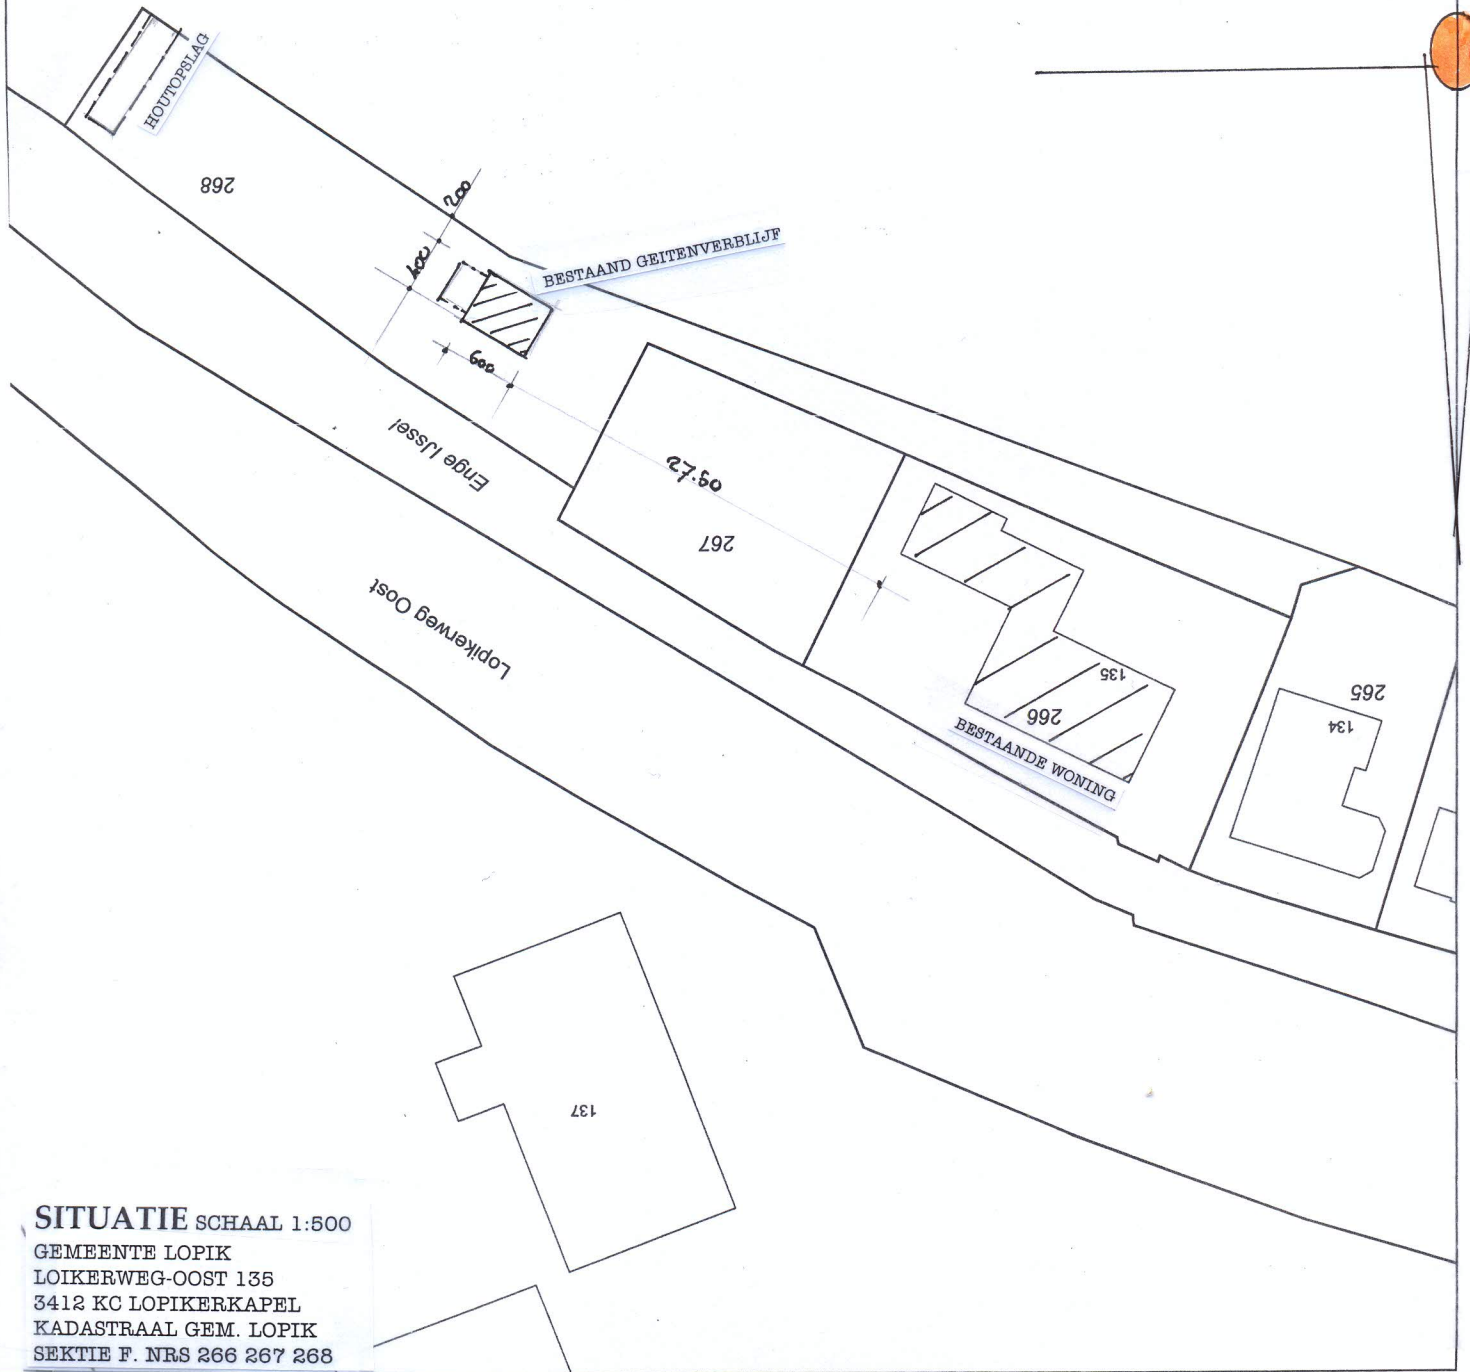

SITUATIE SCHAAAL 1:500
 GEMEENTE LOPIK
 LOIKERWEG-OOST 135
 3412 KC LOPIKERKAPEL
 KADASTRAAL GEM. LOPIK
 SEKTIE F. NRS 266 267 268

Uittreksel Kadastrale Kaart

ONDERWERP/ PLAATSING CARPORT LOPIKERWEG-OOST 135 L'KAPEL
 STADIUM/

SITUATIE BESTAAND

TEN GERIEVE VAN/
 DHR. **P.B.H. de VOS**

MEVR. **M.C. van VLIET**

LOIKERWEG-OOST 135 3412 KC LOPIKERKAPEL TEL. 06 46375828

1:500
 27-OKT. 2014
1962-00