


0 m 5 m 25 m

NAAR HET NOORDEN

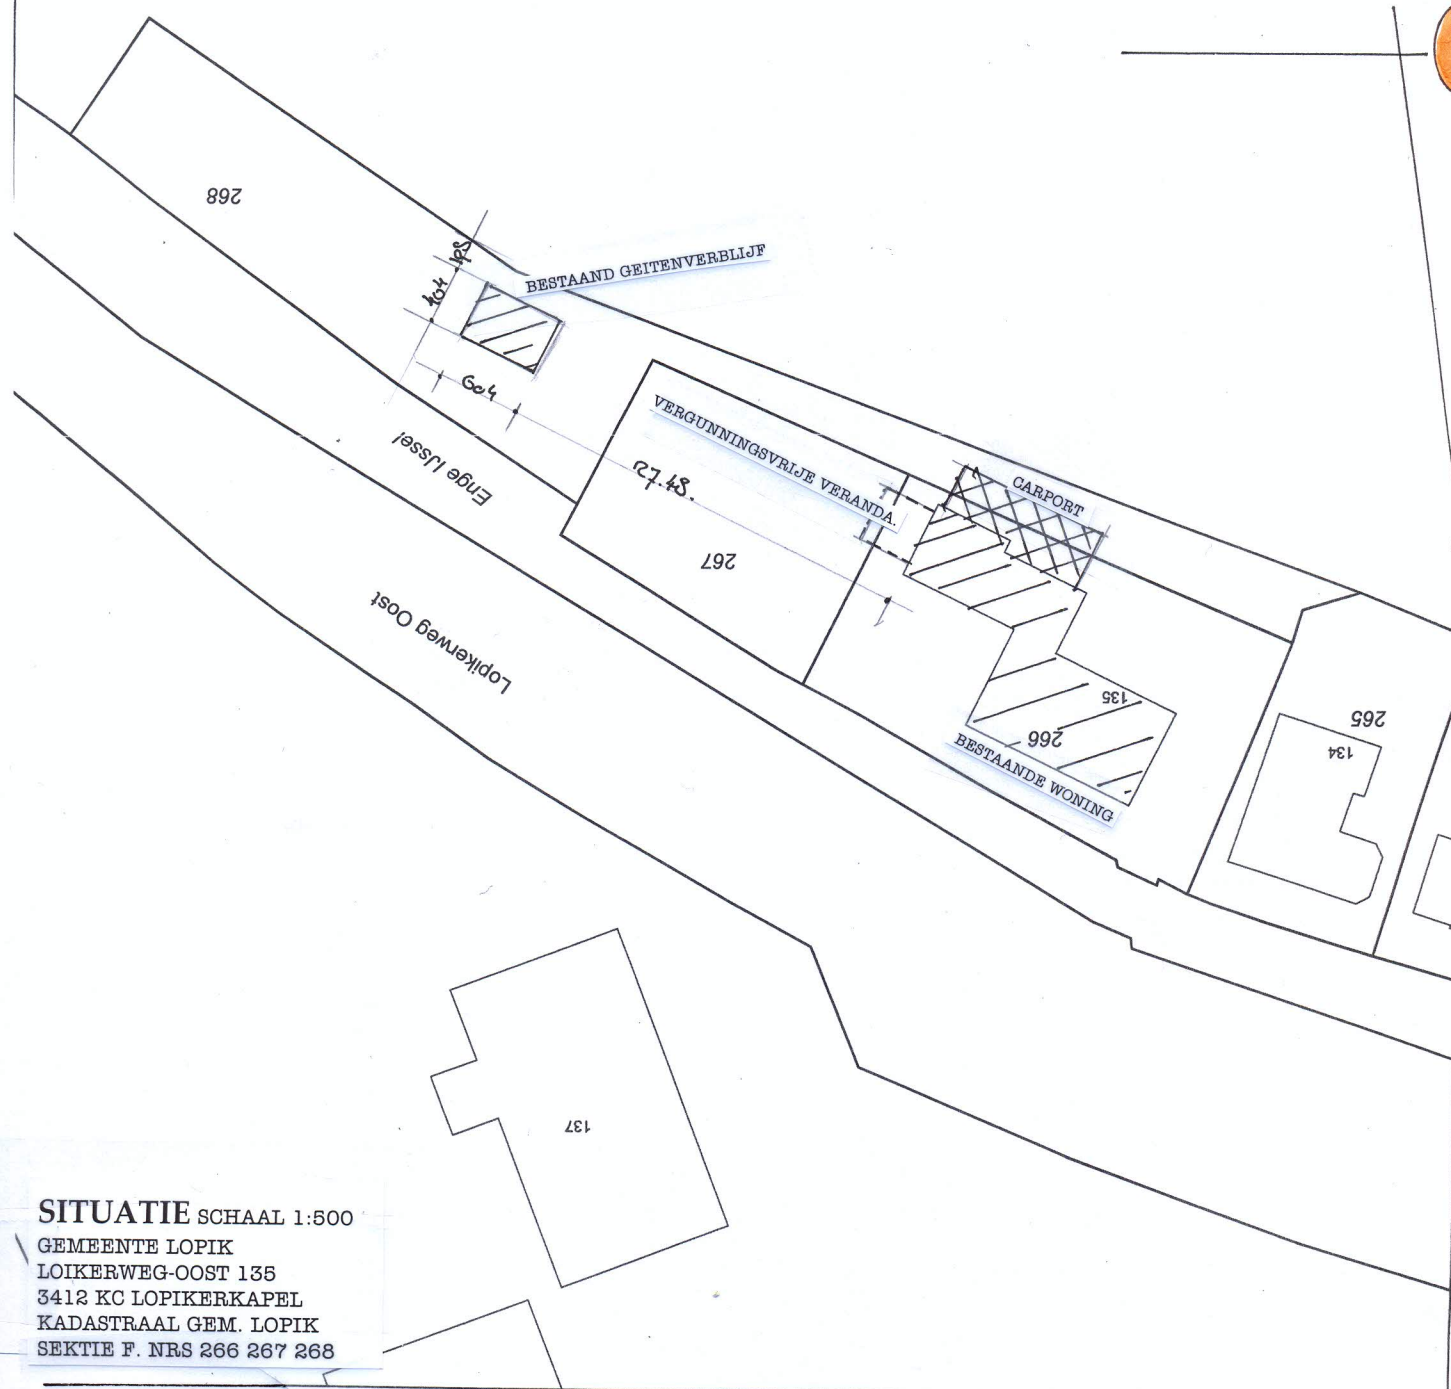

Uitbrekkel Kadastrale Kaart

ONDERWERP/

PLAATSING CARPORT LOPIKERWEG-OOST 135 L'KAPEL

STADIUM/

SITUATIE GEWIJZIGD

TEN GERIEVE VAN/

DHR. P.B.H. de VOS

MEVR. M.C. van VLIET

LOPIKERWEG-OOST 135 3412 KC LOPIKERKAPEL TEL. 06 46375828

1:500

27-OKT. 2014

1962-00-I