






ZIJGEVEL LINKS (OOSTGEVEL)

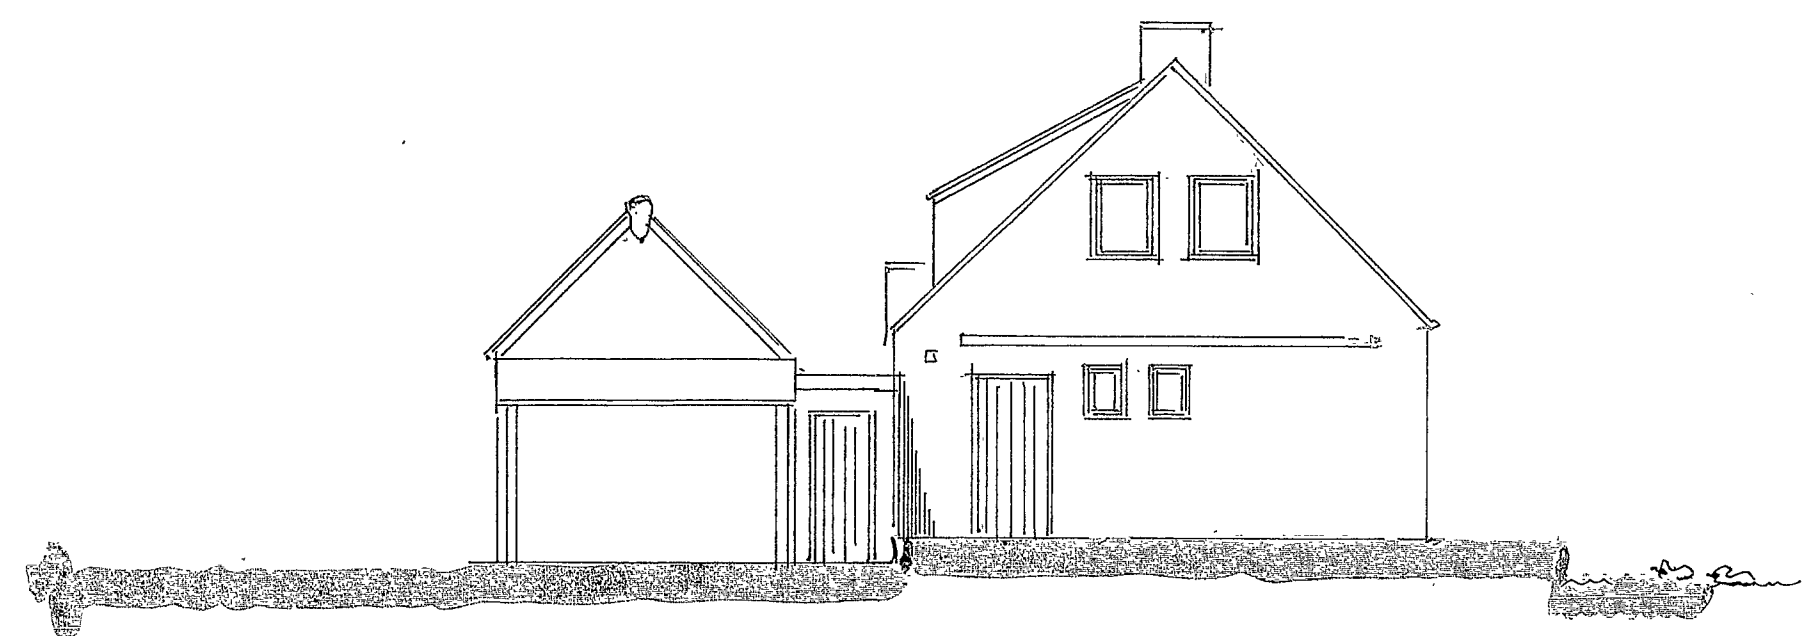

ZIJGEVEL LINKS (OOSTGEVEL)

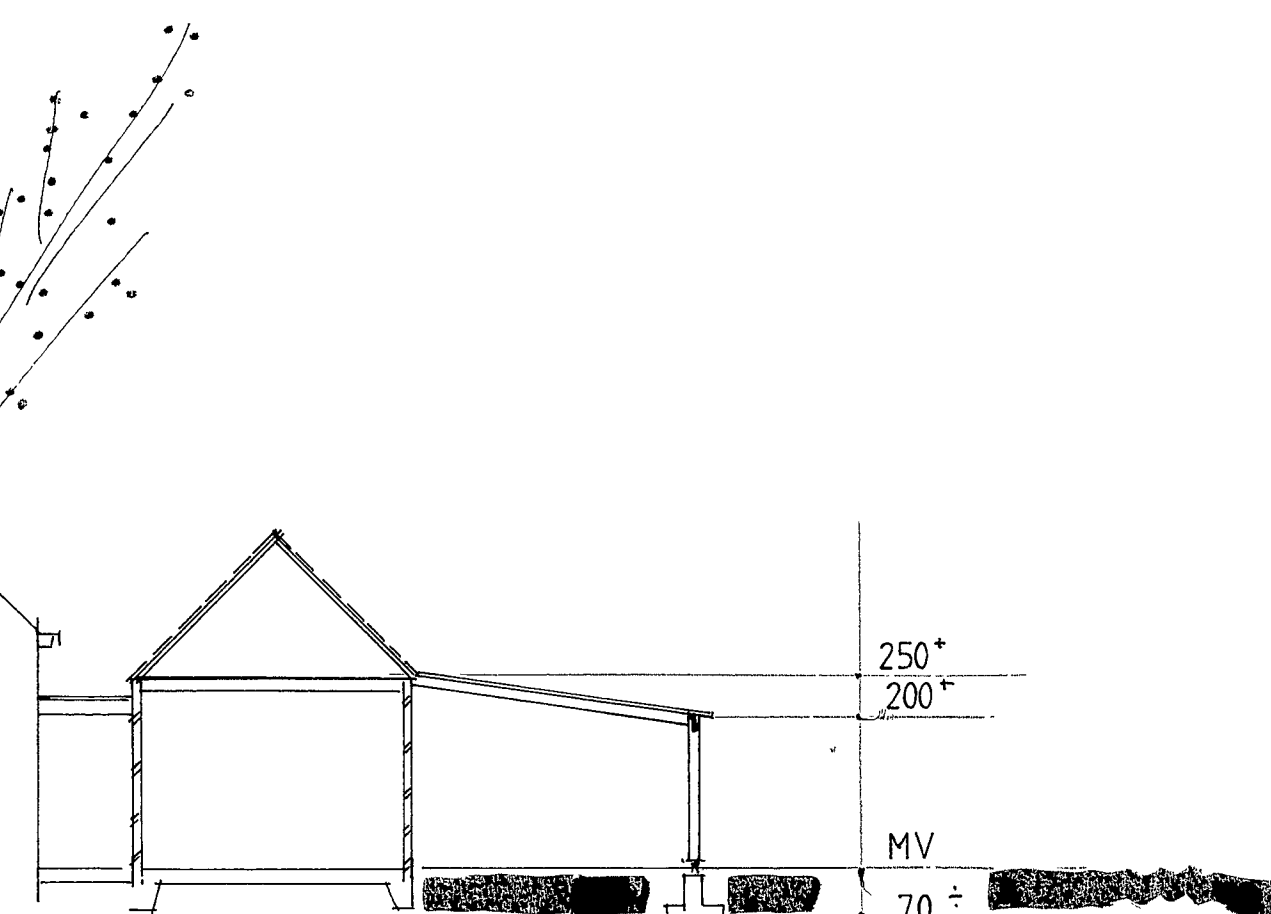


DOORSNEDE 1-1

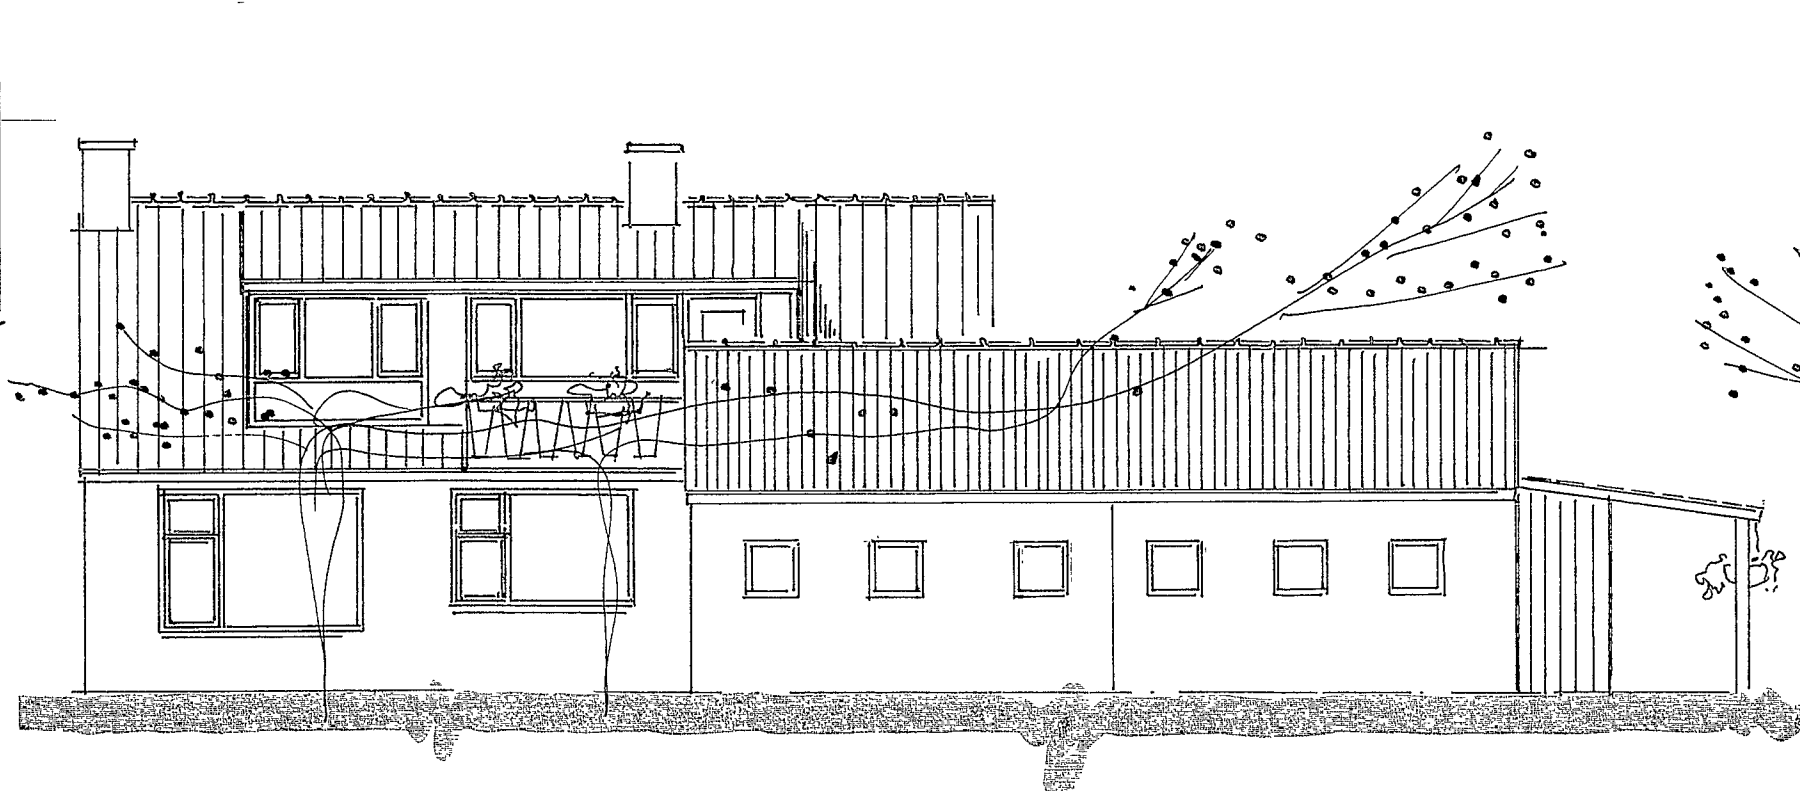


ACHTERGEVEL (ZUIDZIJDE)



ZIJGEVEL RECHTS (WESTGEVEL)

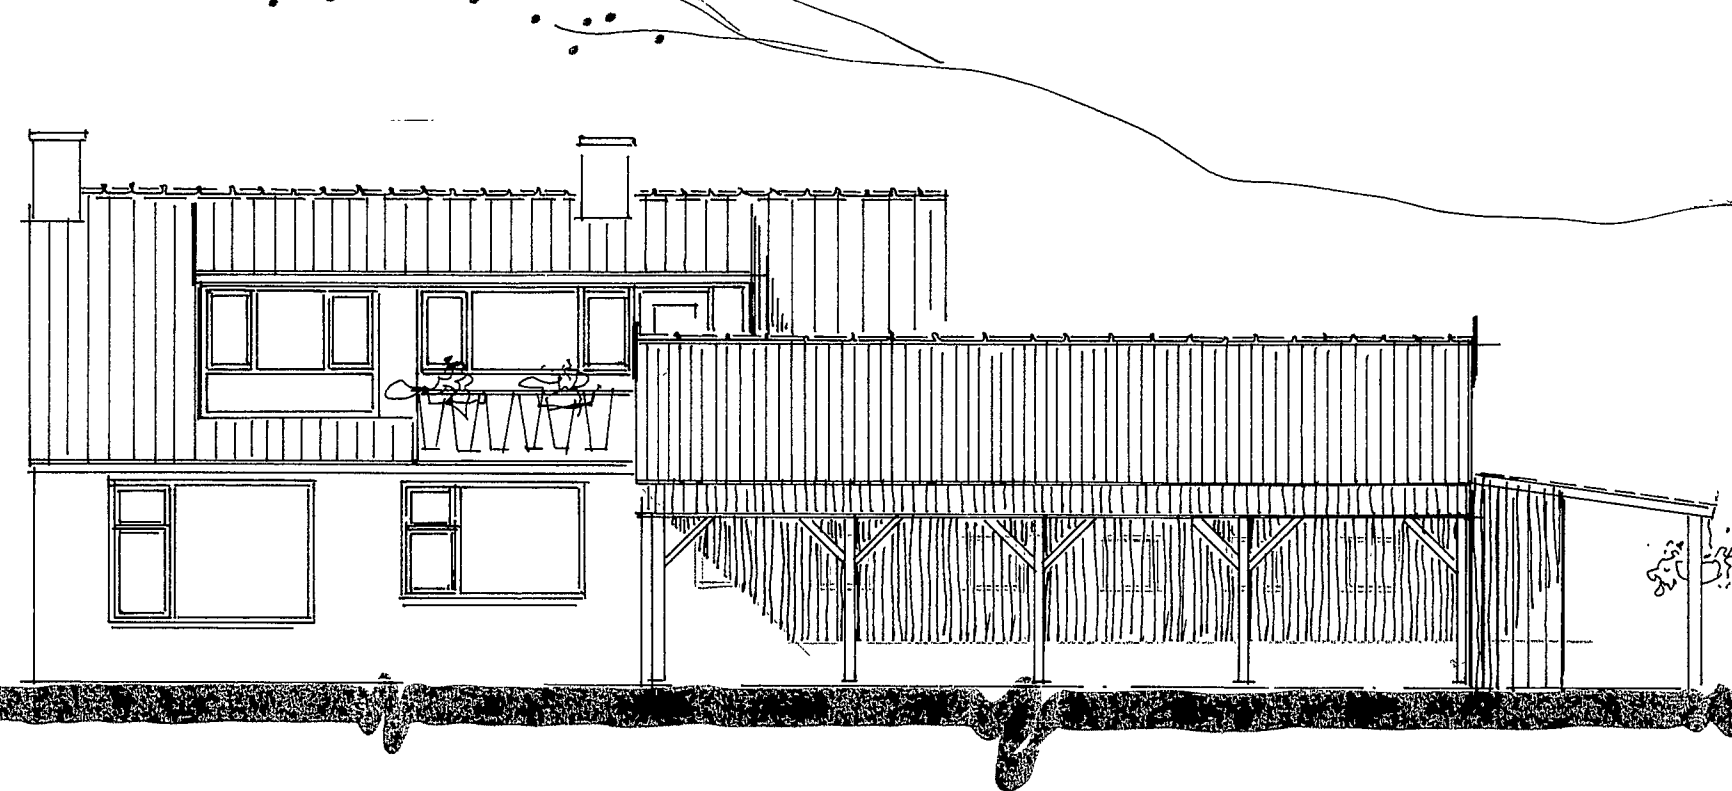

ACHTERGEVEL (ZUIDZIJDE)

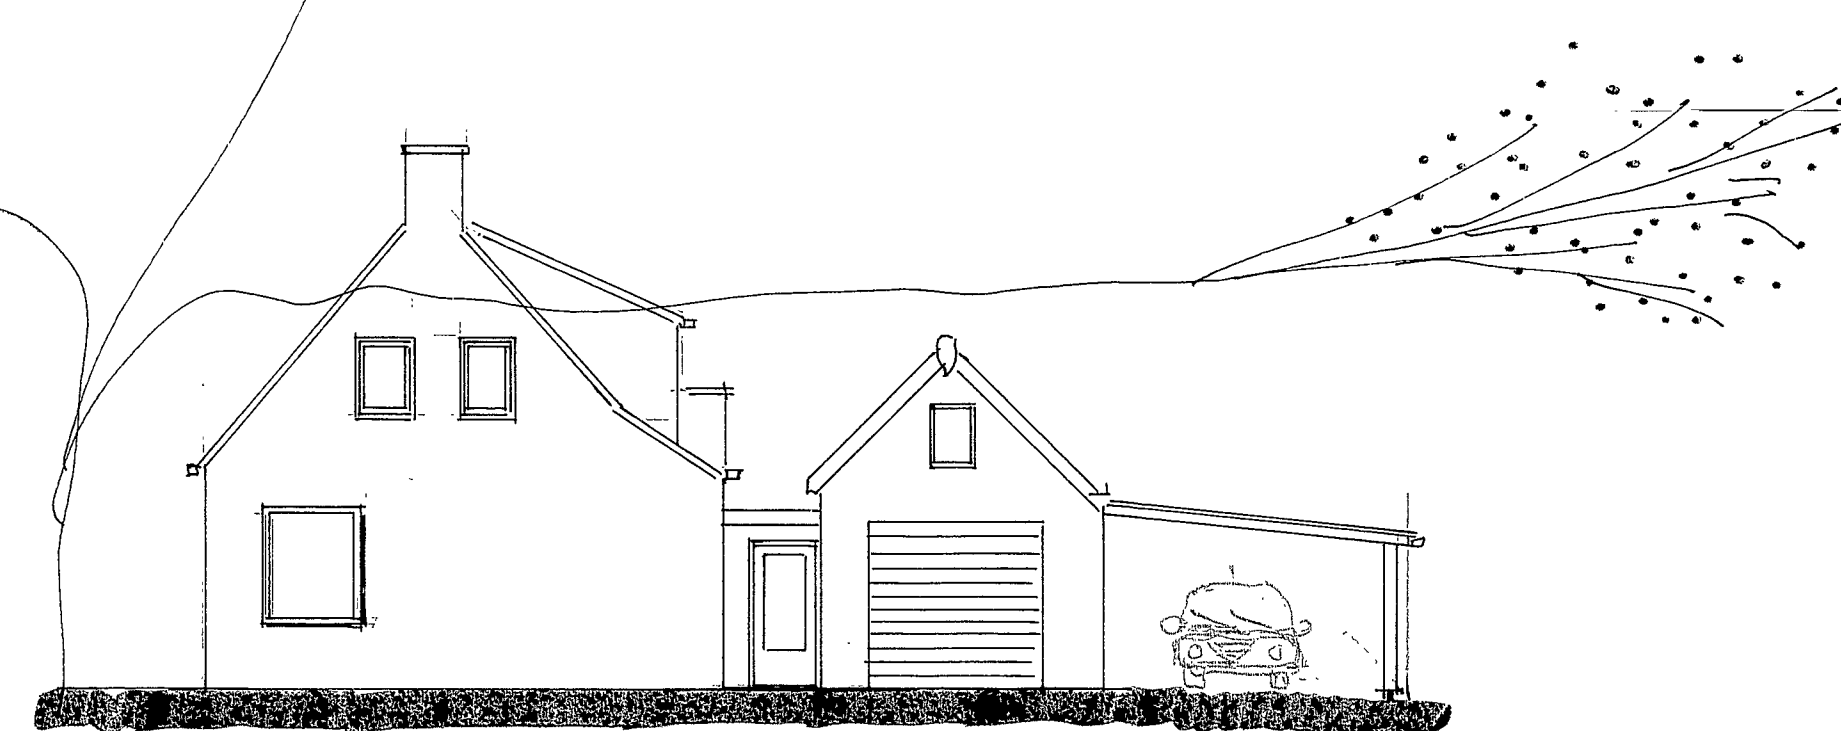


ZIJGEVEL RECHTS (WESTGEVEL)


MATERIAAL EN KLEURGEBRUIK CARPORT

STAANDERS
GOOT
DAKBEDEKING


HOET VUBEN BLANK
STZ ZINK NATUREL
GLOFPLAAT ANTHECIET.

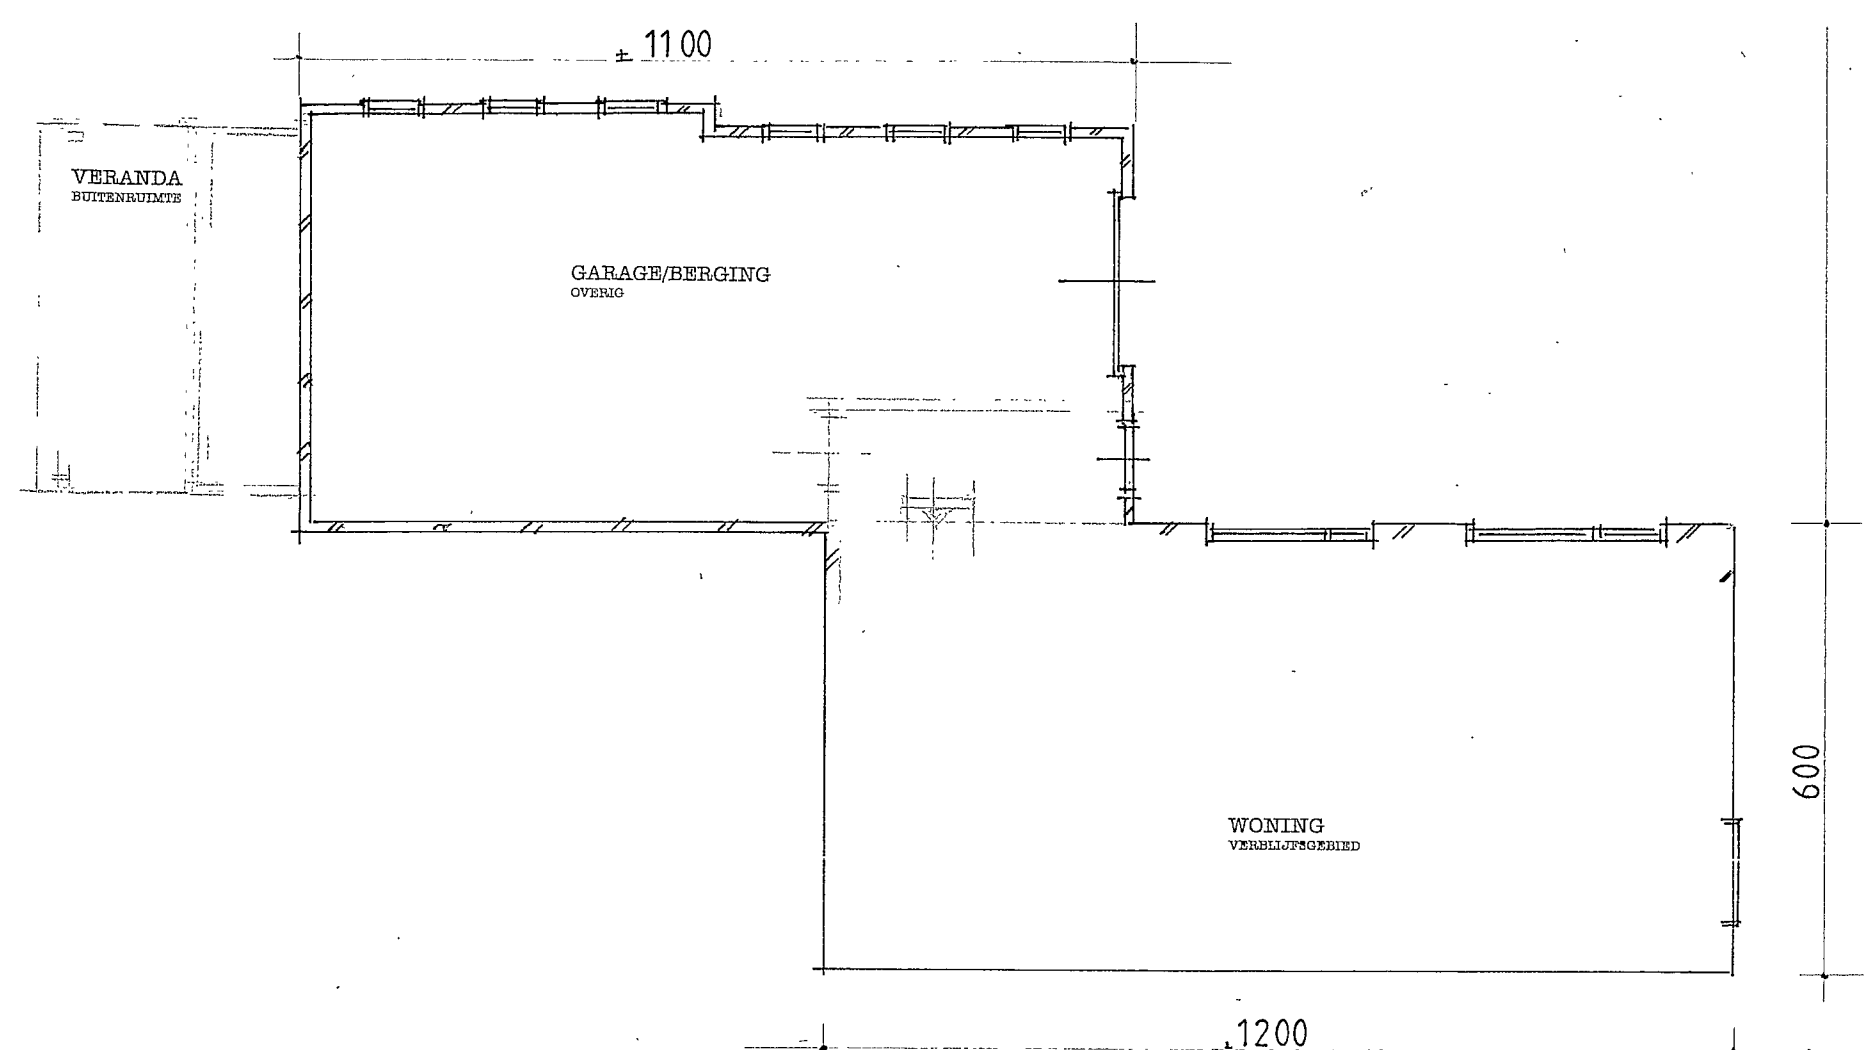

PLATEGROND BEGANE GROND

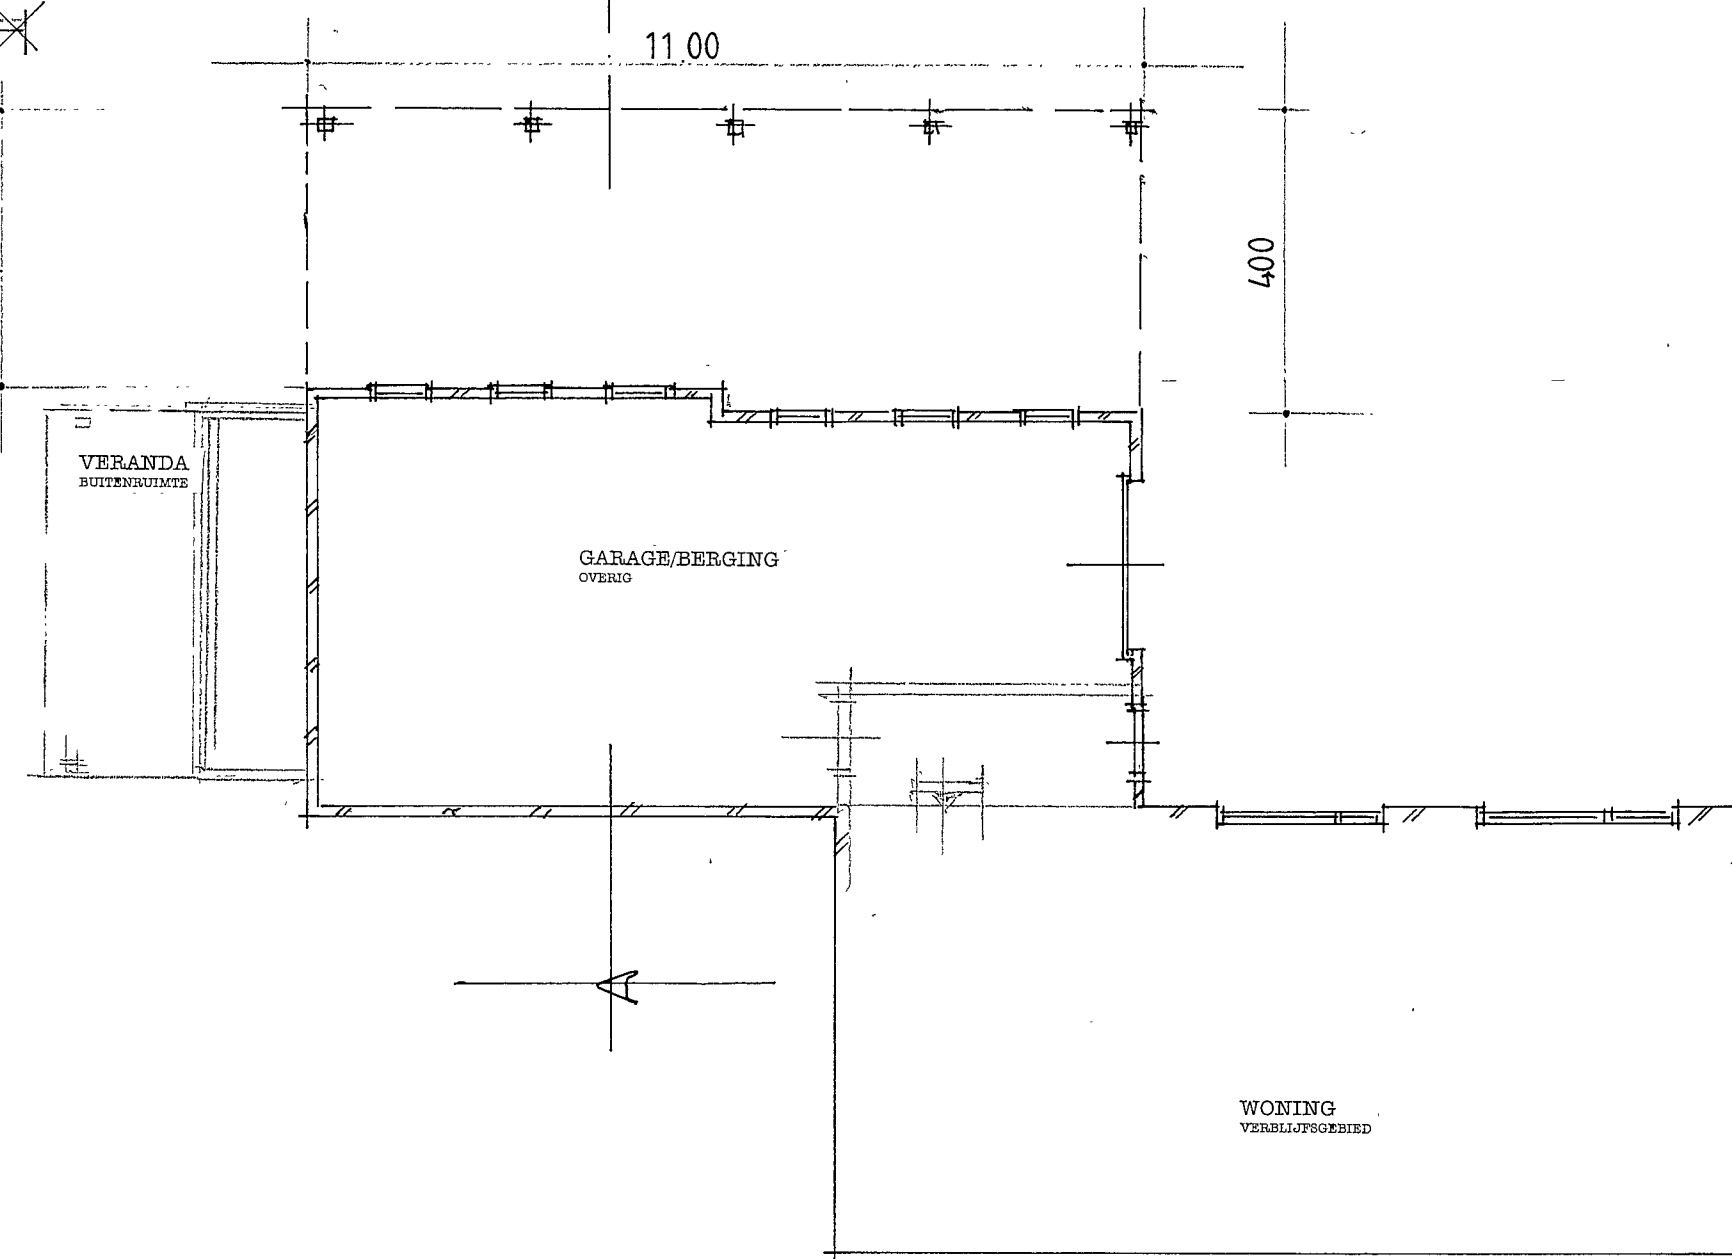

PLATEGROND BEGANE GROND

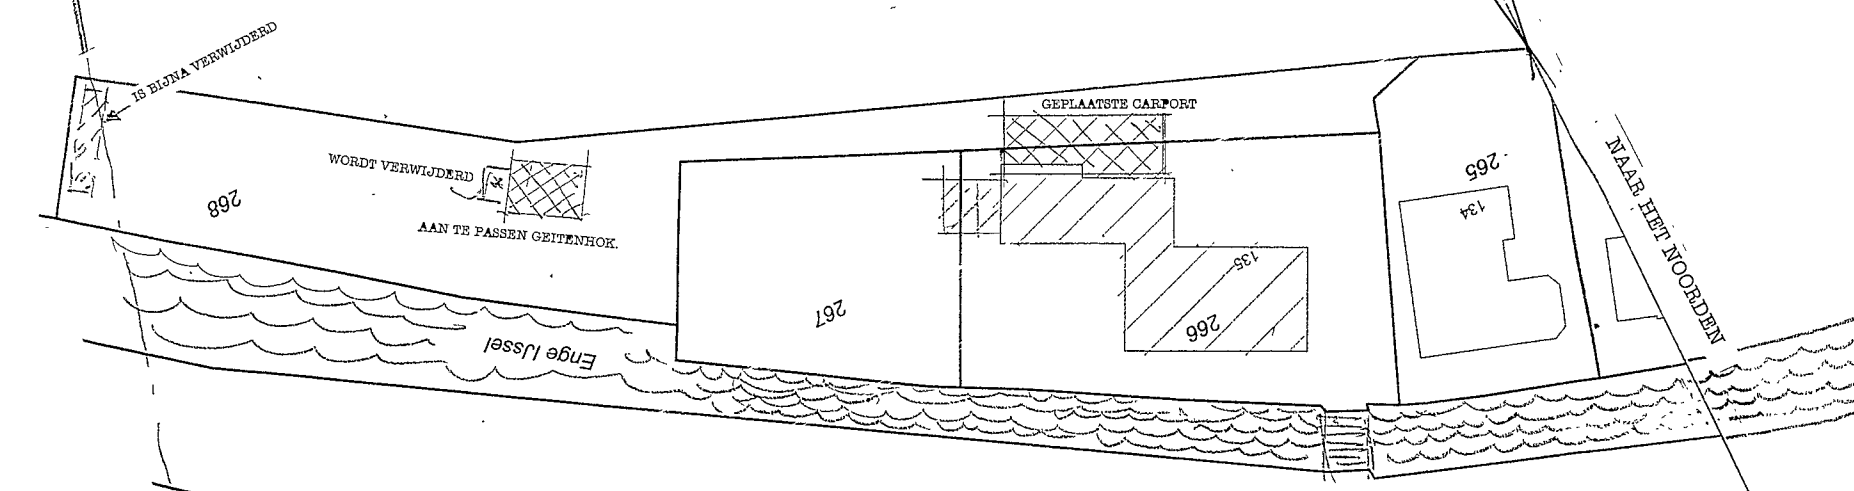

SITUATIE SCHAAAL 1:500

GEM. LOPIK
LOPIKERWEG-OOST 135
3412 KC LOPIKIEKERKAPPEL
KADASTRAAL
GEM. LOPIK
SEKTIE F
NB. 266 267 268.

ONDERWERP

PLAATSING CARPORT LOPIKERWEG-OOST 135 L/KAPEL

BESTAANDE - GEWIJZIGDE TOESTAND

TEN GEBIEVE VAN

DHR. P. B.H. de VOS

MEVR. M.C. van VLIET

LOPIKERWEG-OOST 135 3412 KC LOPIKIEKERKAPPEL TEL. 06 46875828

hente beemen
3412 KC Lopikerweg
Lopikerweg-Oost 135
Lopikerweg-Oost 135
Lopikerweg-Oost 135

1:100
29-08-2014

1962-01