



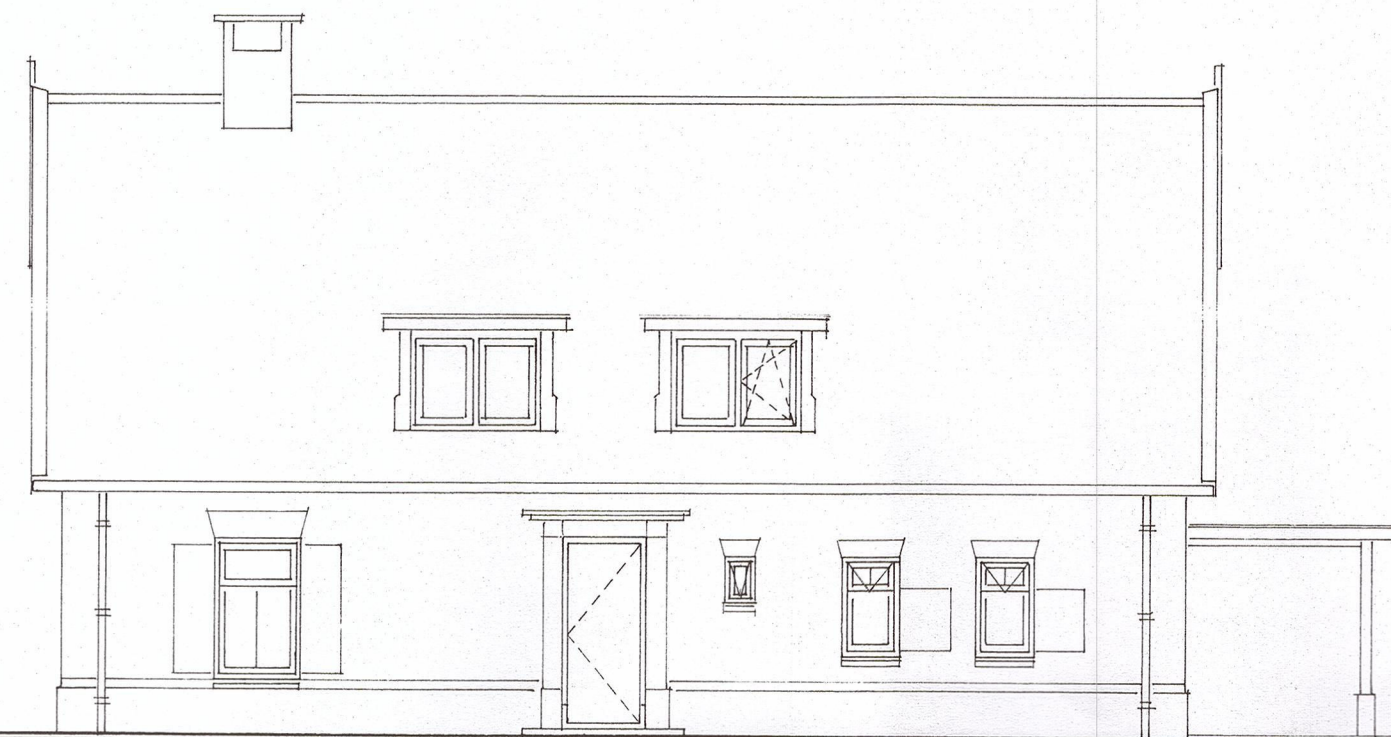


Zuidoostgevel

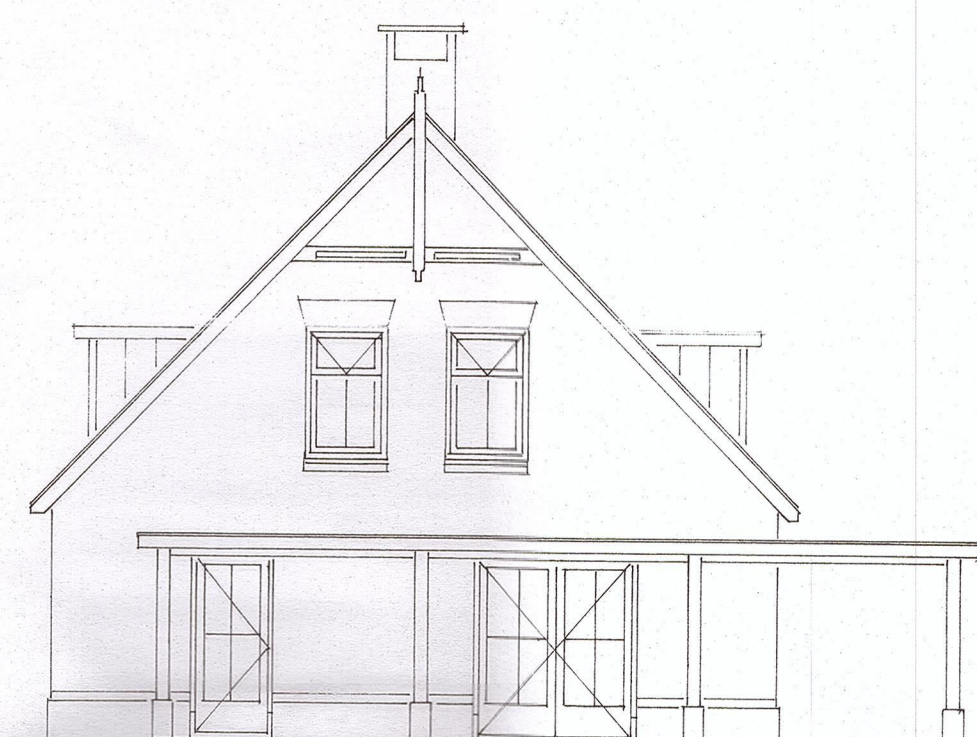


Noordoostgevel




Noordwestgevel

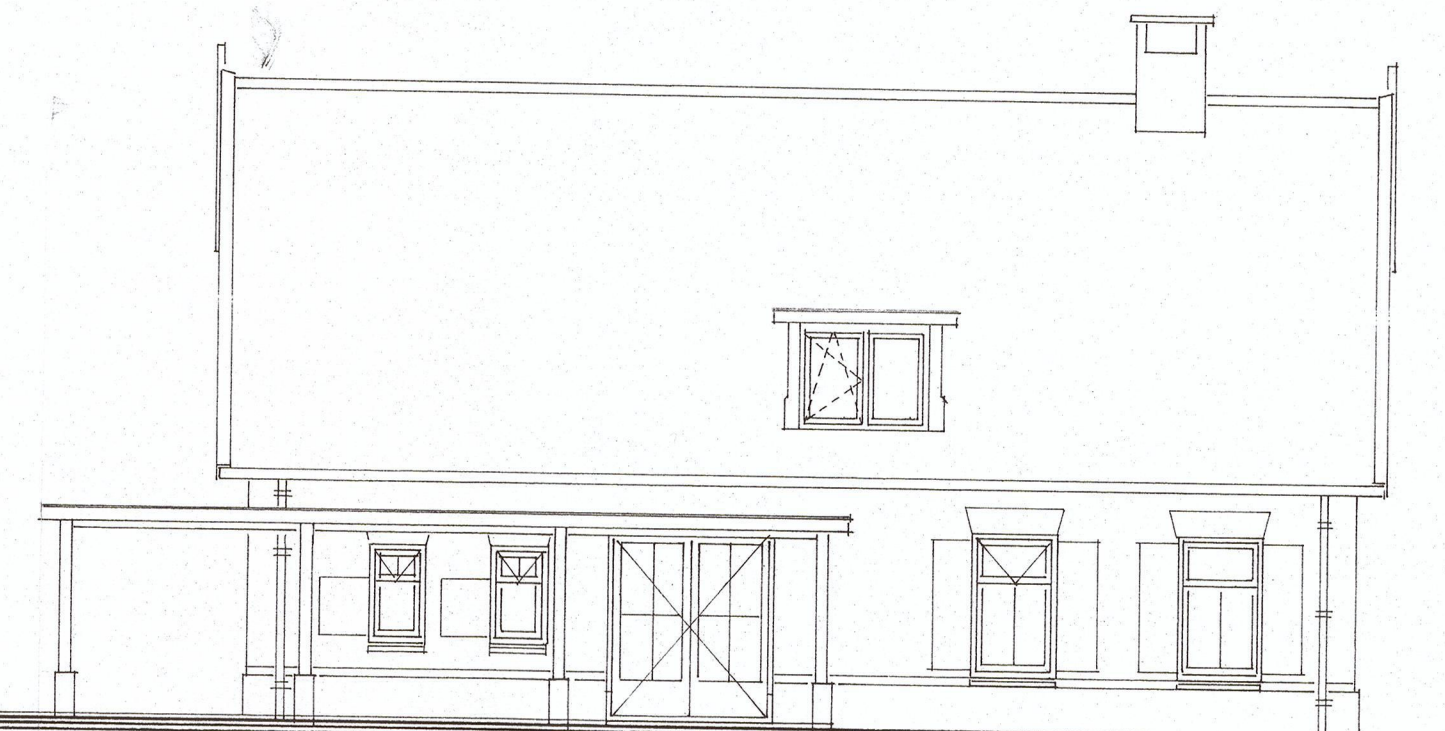


Zuidwestgevel

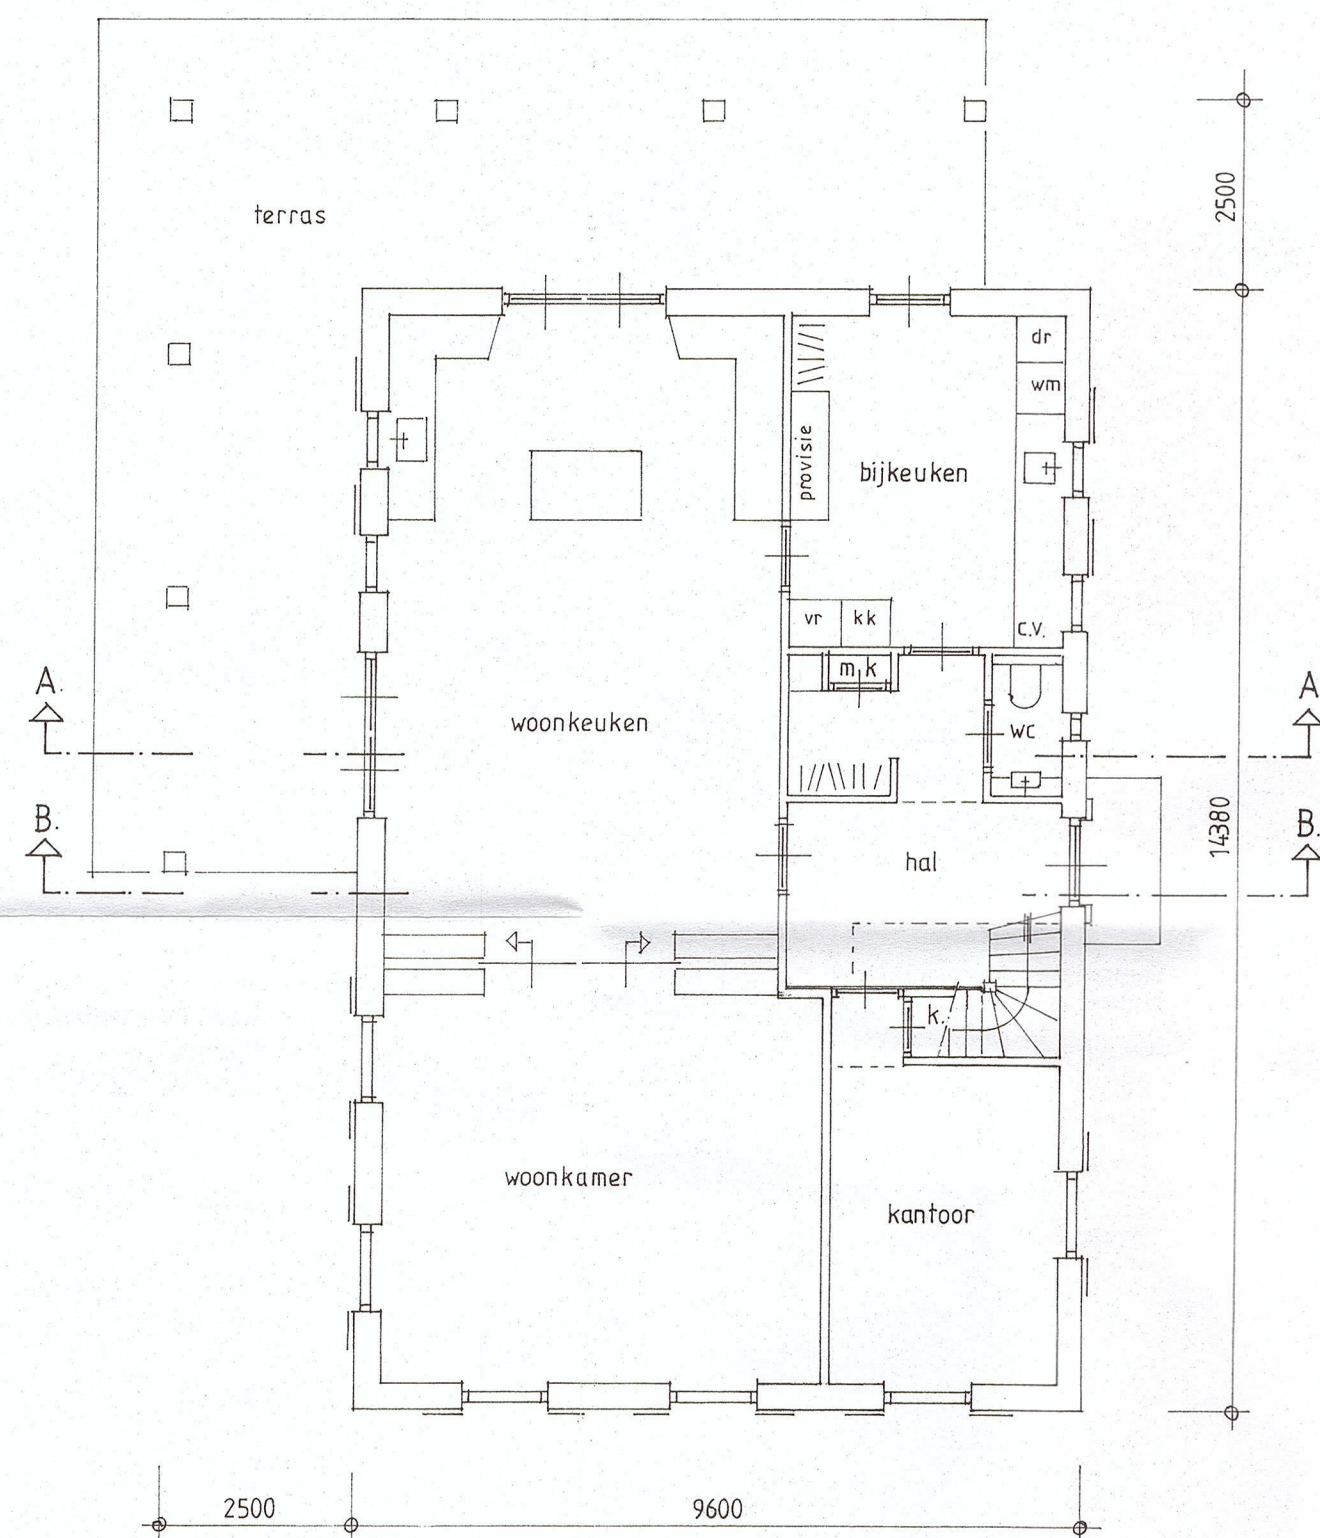


Begane grond

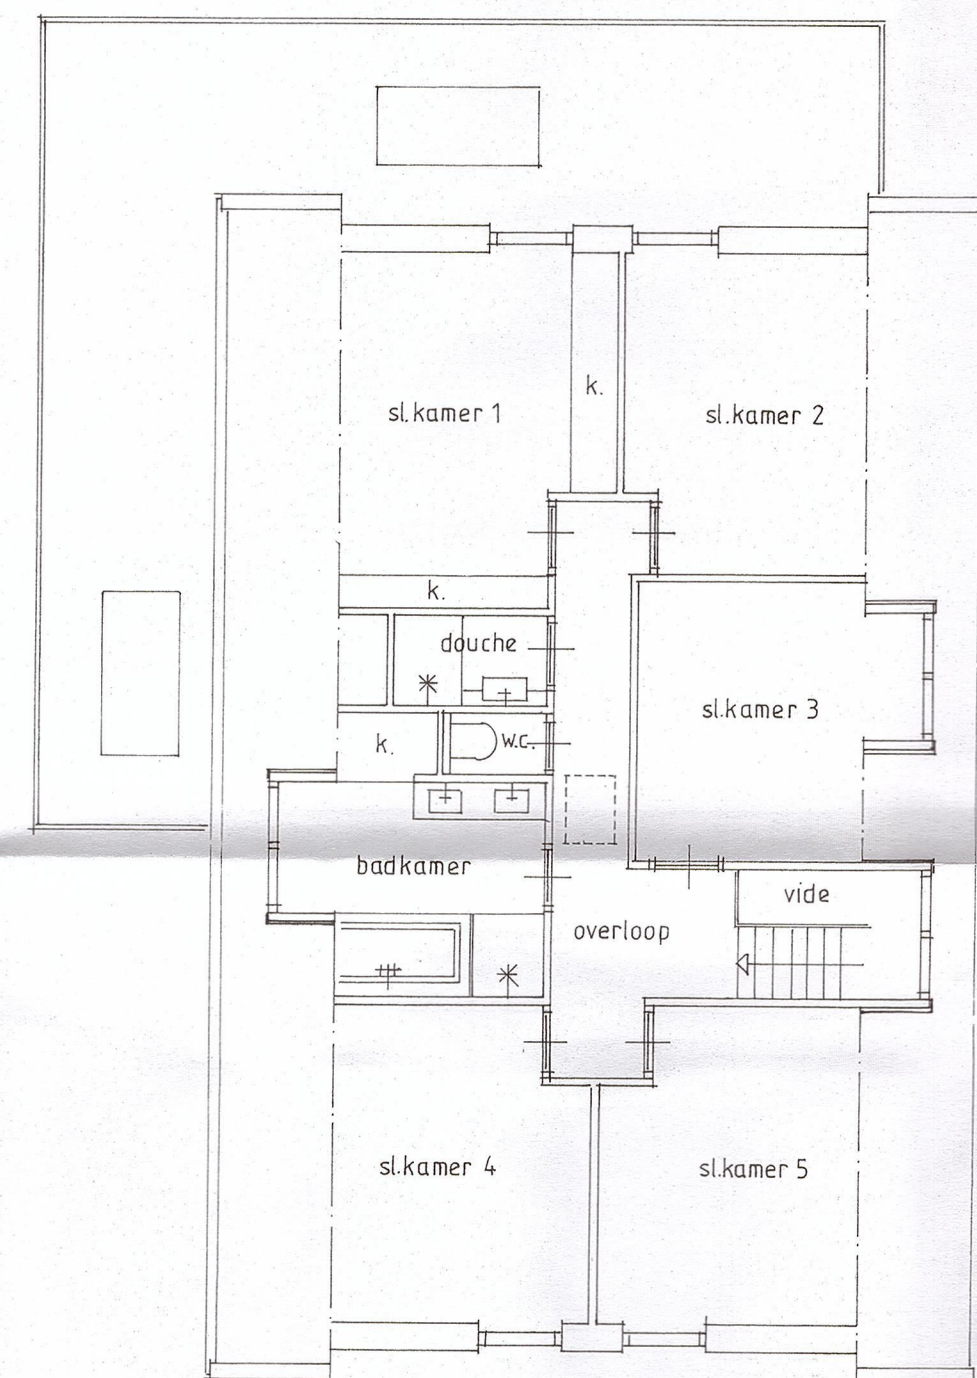


1e Verdieping

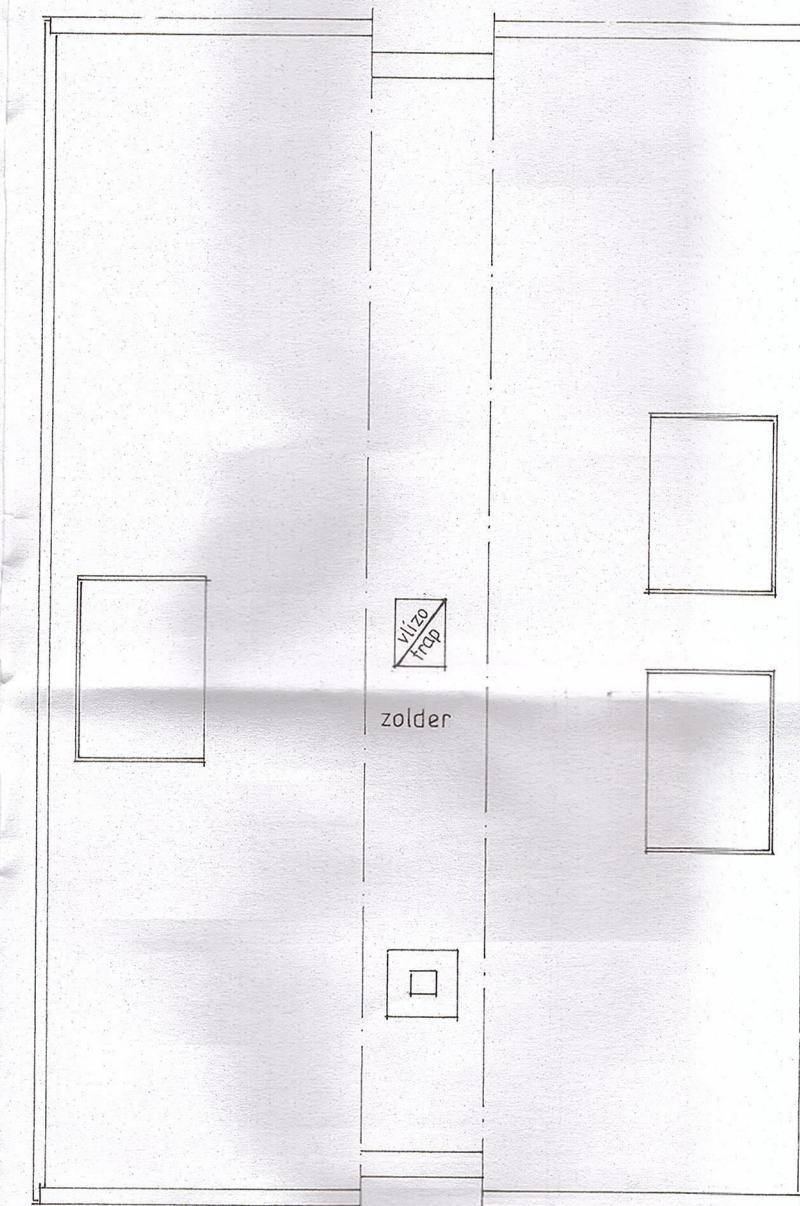


Zolderverdieping

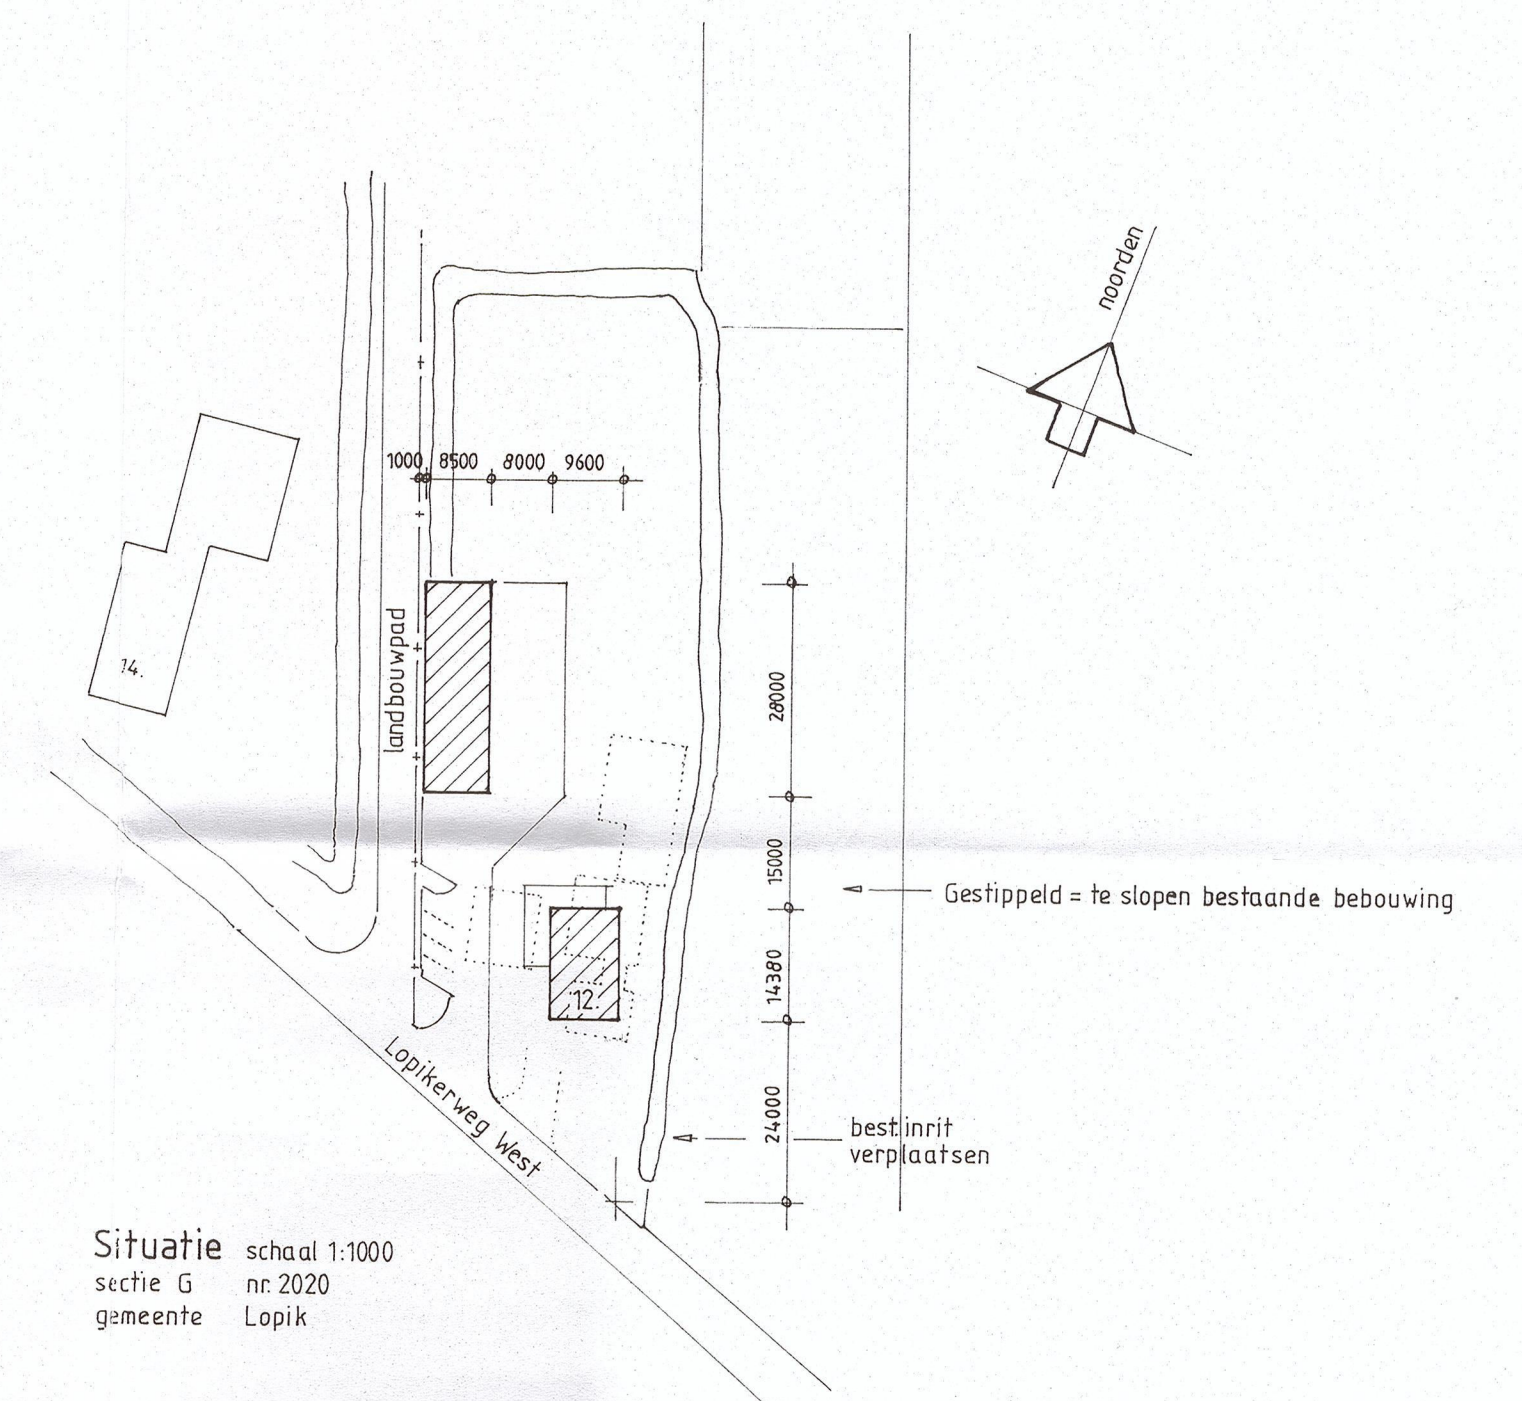

Situatie schaal 1:1000
sectie G nr 2020
gemeente Lopik

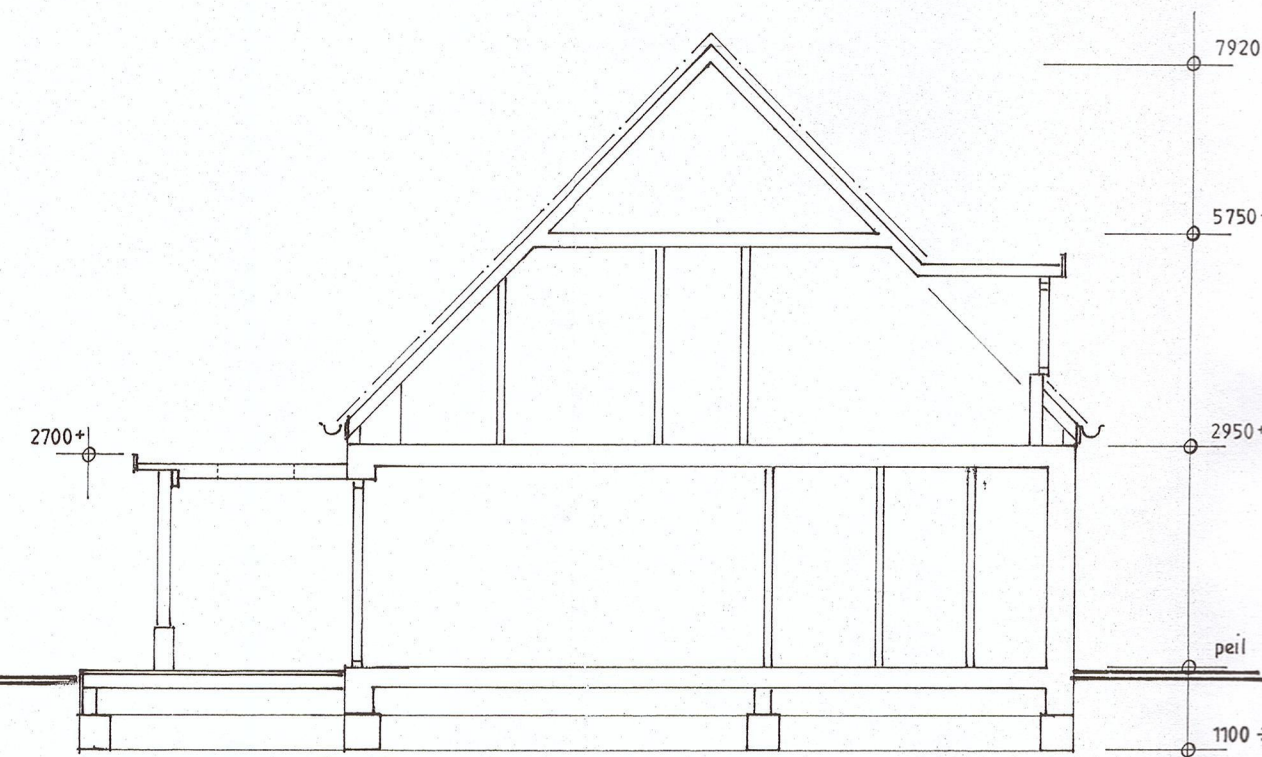

Doorsnede A-A

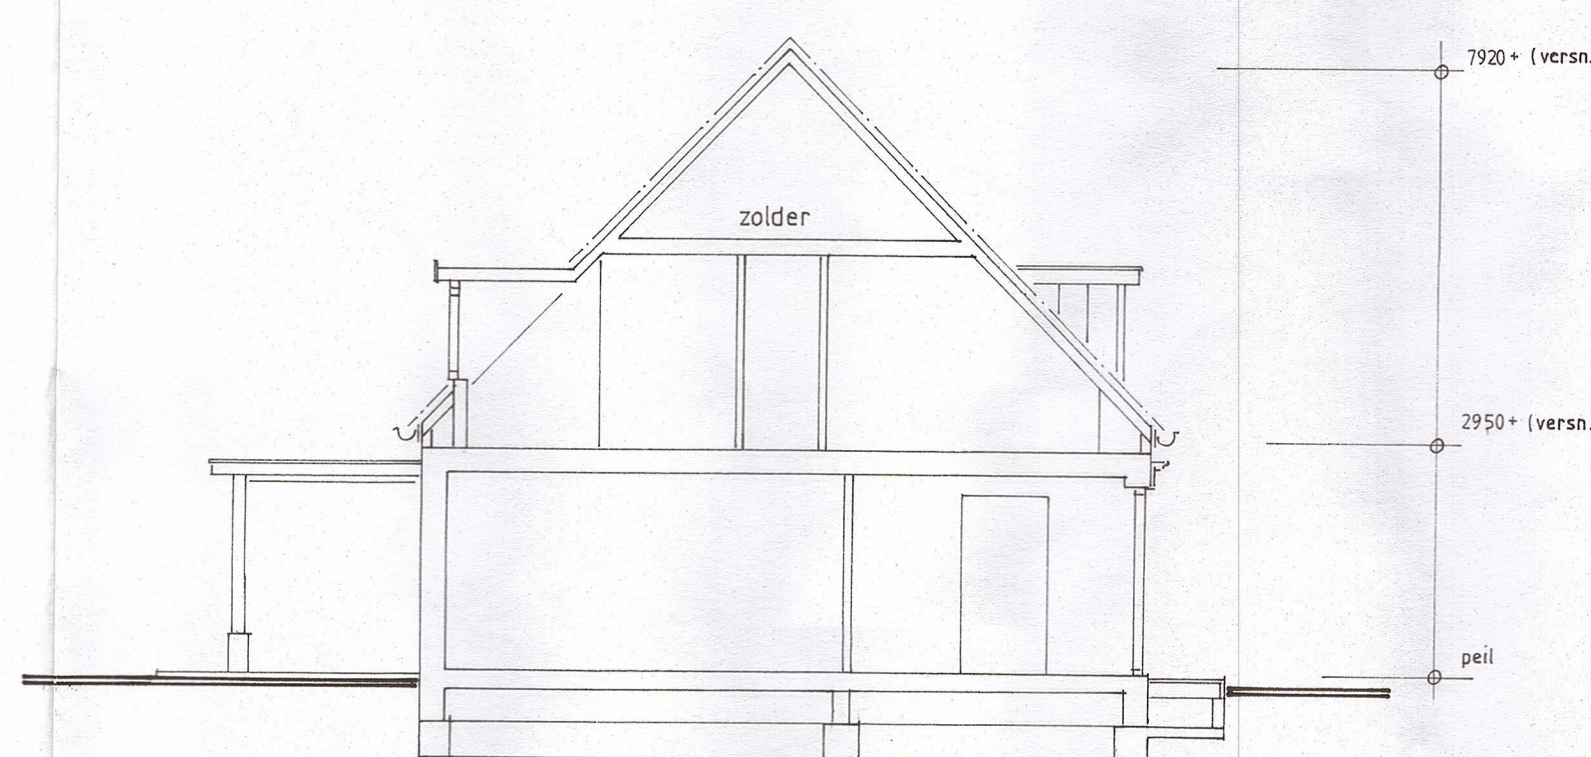

Doorsnede B-B

Renvooi materialen en kleuren

opgaande gevels
trasraam
dakgoten
boeidelen
kozijnen, ramen en deuren
voordeur
luiken
h.w.a.
dakbedekking

baksteen
zand-cement
zink
hout
hout
hout
hout
zink
dakpannen VH-variabel

rood-bruin
antraciet
natuur
gebroken wit
antraciet
antraciet
natuur
blauw gesmoord

Peil = 450 + NAP

Voor garage/hobbyruimte zie tek. nr 2

betreft : Bouw van een woning met garage / hobbyruimte
aan de Lopikerweg West 12 te Lopik.

onderdeel : Bestektekening woning

opdr. geve : Fam. Th.A. Baars, Van Vianenhof 28, 3413 ND Lopik

schaal : 1:100 datum : maart 2013- juli 2013

formaat : 600 x 840 blad : 1.

ontwerp : W.Th. Wijtes, Lodewijkstraat 2a, 3417 VE Montfoort.
Tel. 06-24588801

Ingekomen	13.11.05	
GEMEENTE	Case nr.	
LOPIK	5130195	
d.d.	25 JUL 2013	
ORG	INW	ROB
Advies	L.k.n.	
B&W		
Burg.		
Raad		