




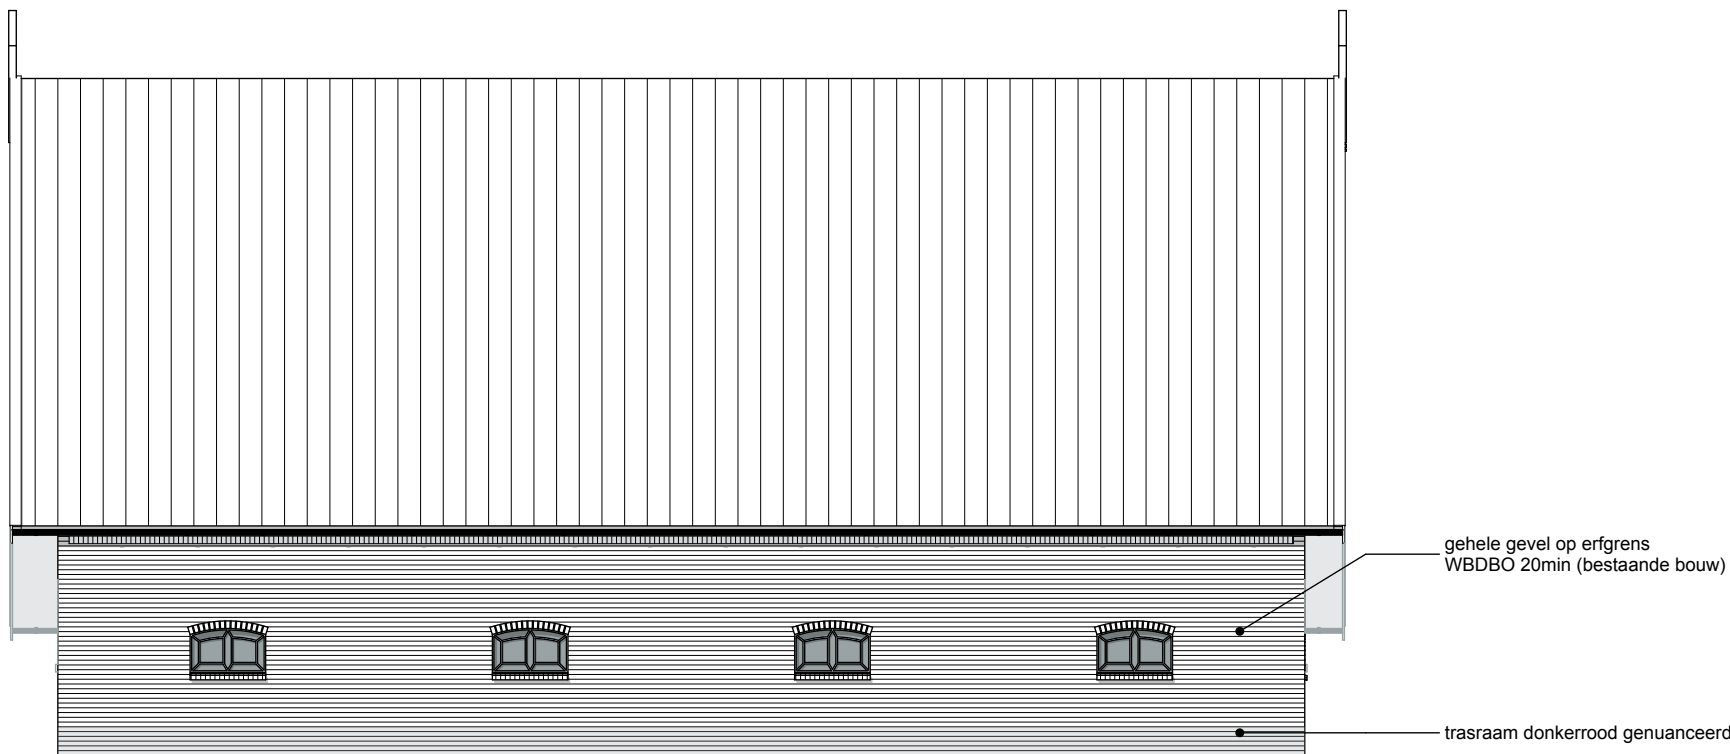


ZUIDGEVEL

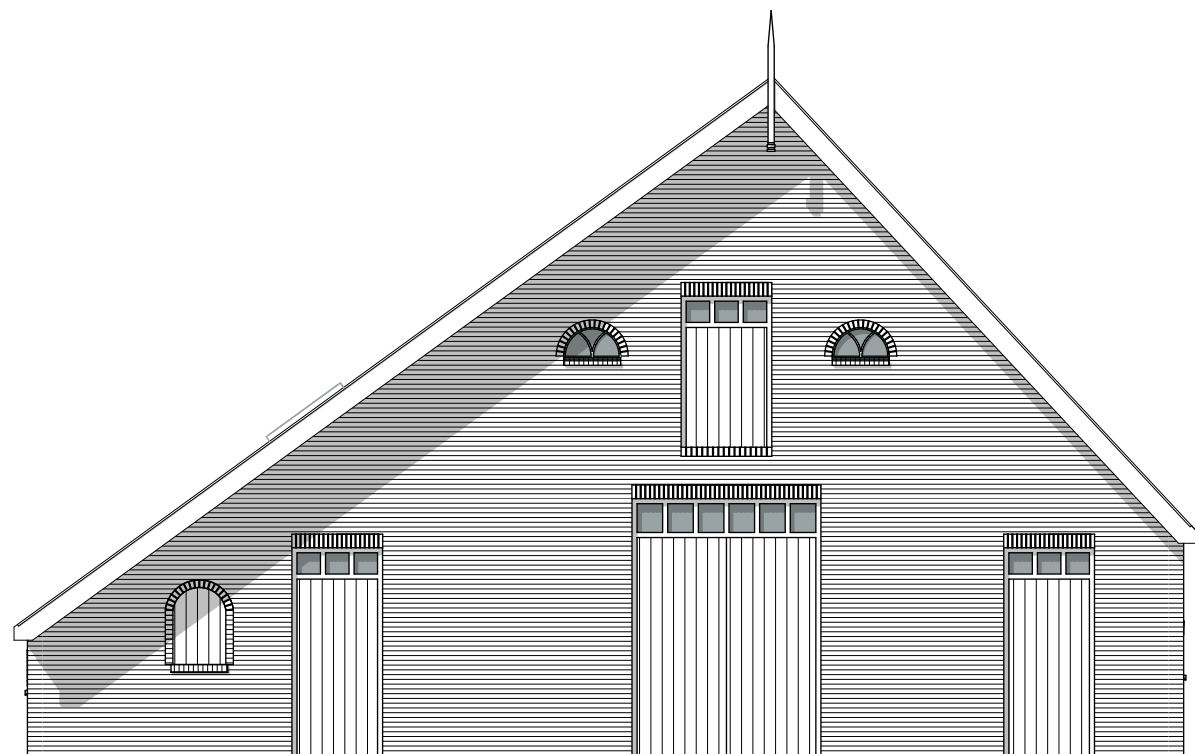

WESTGEVEL

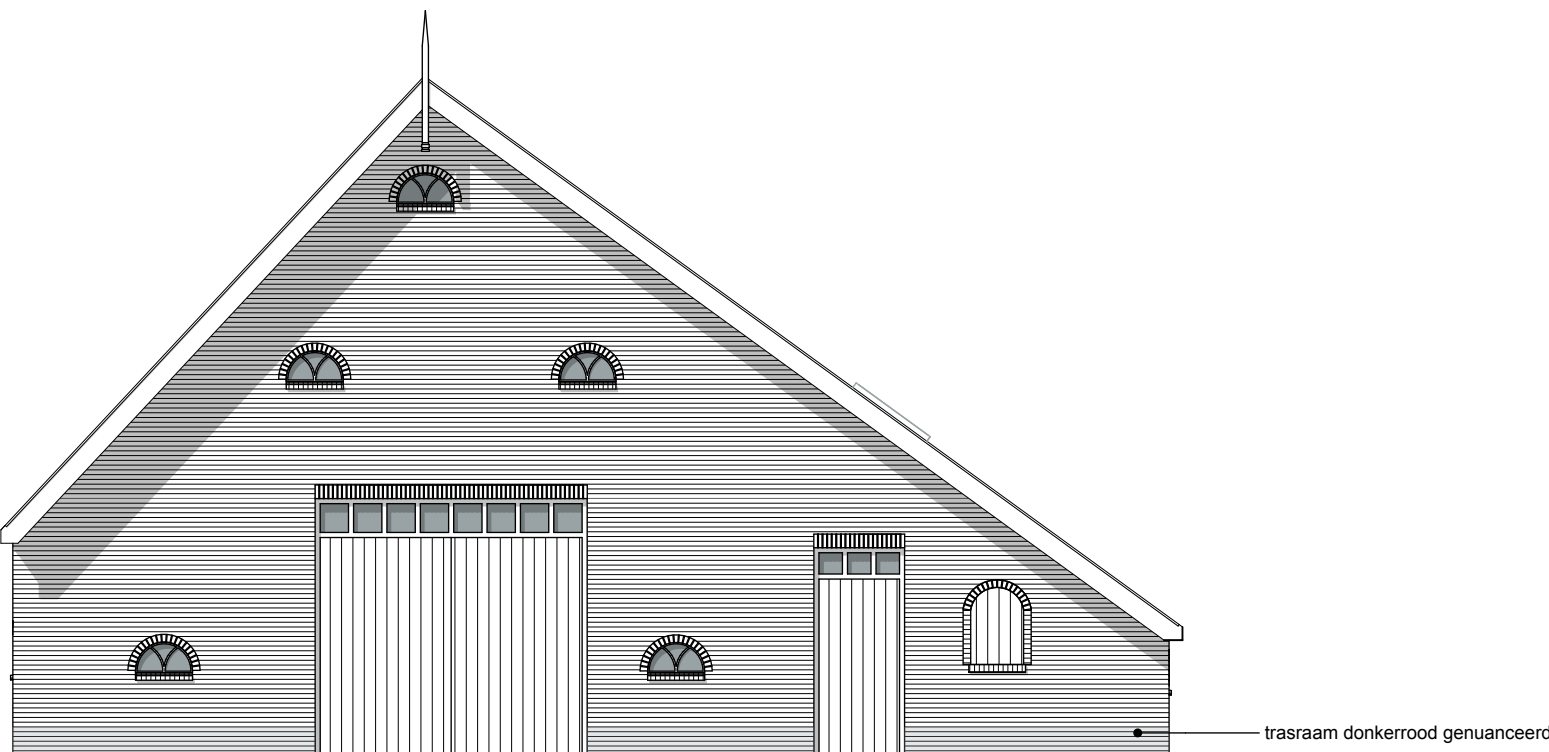

OOSTGEVEL

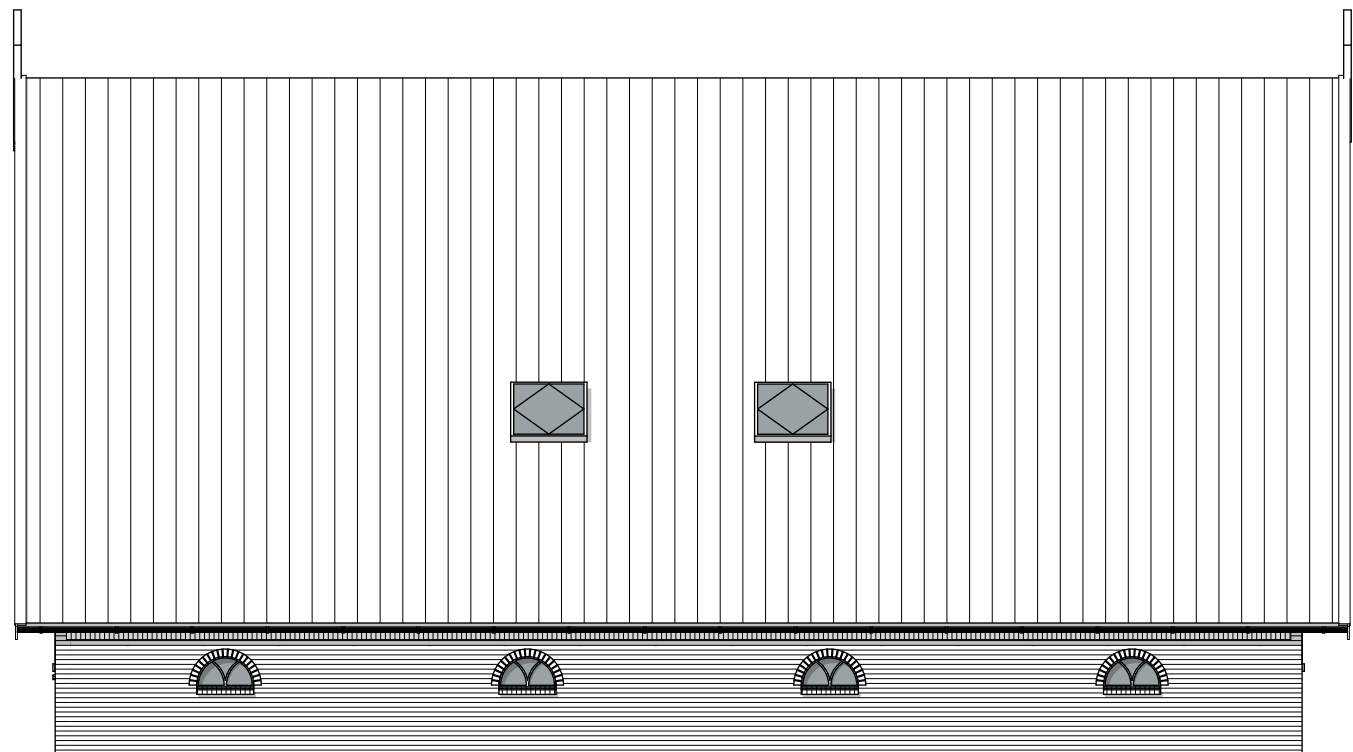

NOORDGEVEL




\* Plattegronden zijn ongewijzigd  
\* Voor vergunde situatie zie bijlagen bij aanvraag

RENVOOI MATERIAAL EN KLEUR

|                 |                   |                               |
|-----------------|-------------------|-------------------------------|
| Gevel           | Metselwerk        | Donkerrood genuanceerd        |
| Kozijnen        | Hout              | Gebroken wit                  |
| Deuren en ramen | Hout              | Donkergroen                   |
| Goten           | Zink              | Naturel                       |
| Overstekken     | Hout              | Gebroken wit                  |
| Boeiboorden     | Hout              | Gebroken wit                  |
| Hellende daken  | Keramische pannen | Donker blauw ( tuile du nord) |

SITUATIE 1:1000

Lopikerweg Oost 68b  
3411 JH Lopik  
Sectie: F, nummer: 482  
Kadastrale gemeente: Lopik

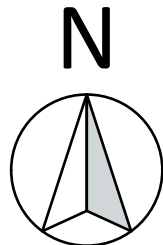

Vrouwenmantel 3 | Postbus 48 | 2870 AA Schoonhoven | t 0182 - 32 01 11 | f 0182 - 32 01 12 | info@verstoep.nl | www.verstoep.nl

- Deze tekening is eigendom van Verstoep bouwkundigen. Zonder schriftelijke toestemming mag deze niet worden gekopieerd, gebruikt of de inhoud ervan ter kennis van derden worden gebracht.