



2676

NIEUWBOUW WONING LOPIKERWEG 98a | LOPIK

D 5 mei 2017
O P. de Gier
Lopikerweg 98a
3411LV Lopik


verstoep

Vrouwenmantel 3 | 2871 NJ Schoonhoven | T 0182 - 32 01 11 | E info@verstoep.nl | www.verstoep.nl

■ BOUWADVIES

● ARCHITECTUUR

▲ ONTWIKKELING

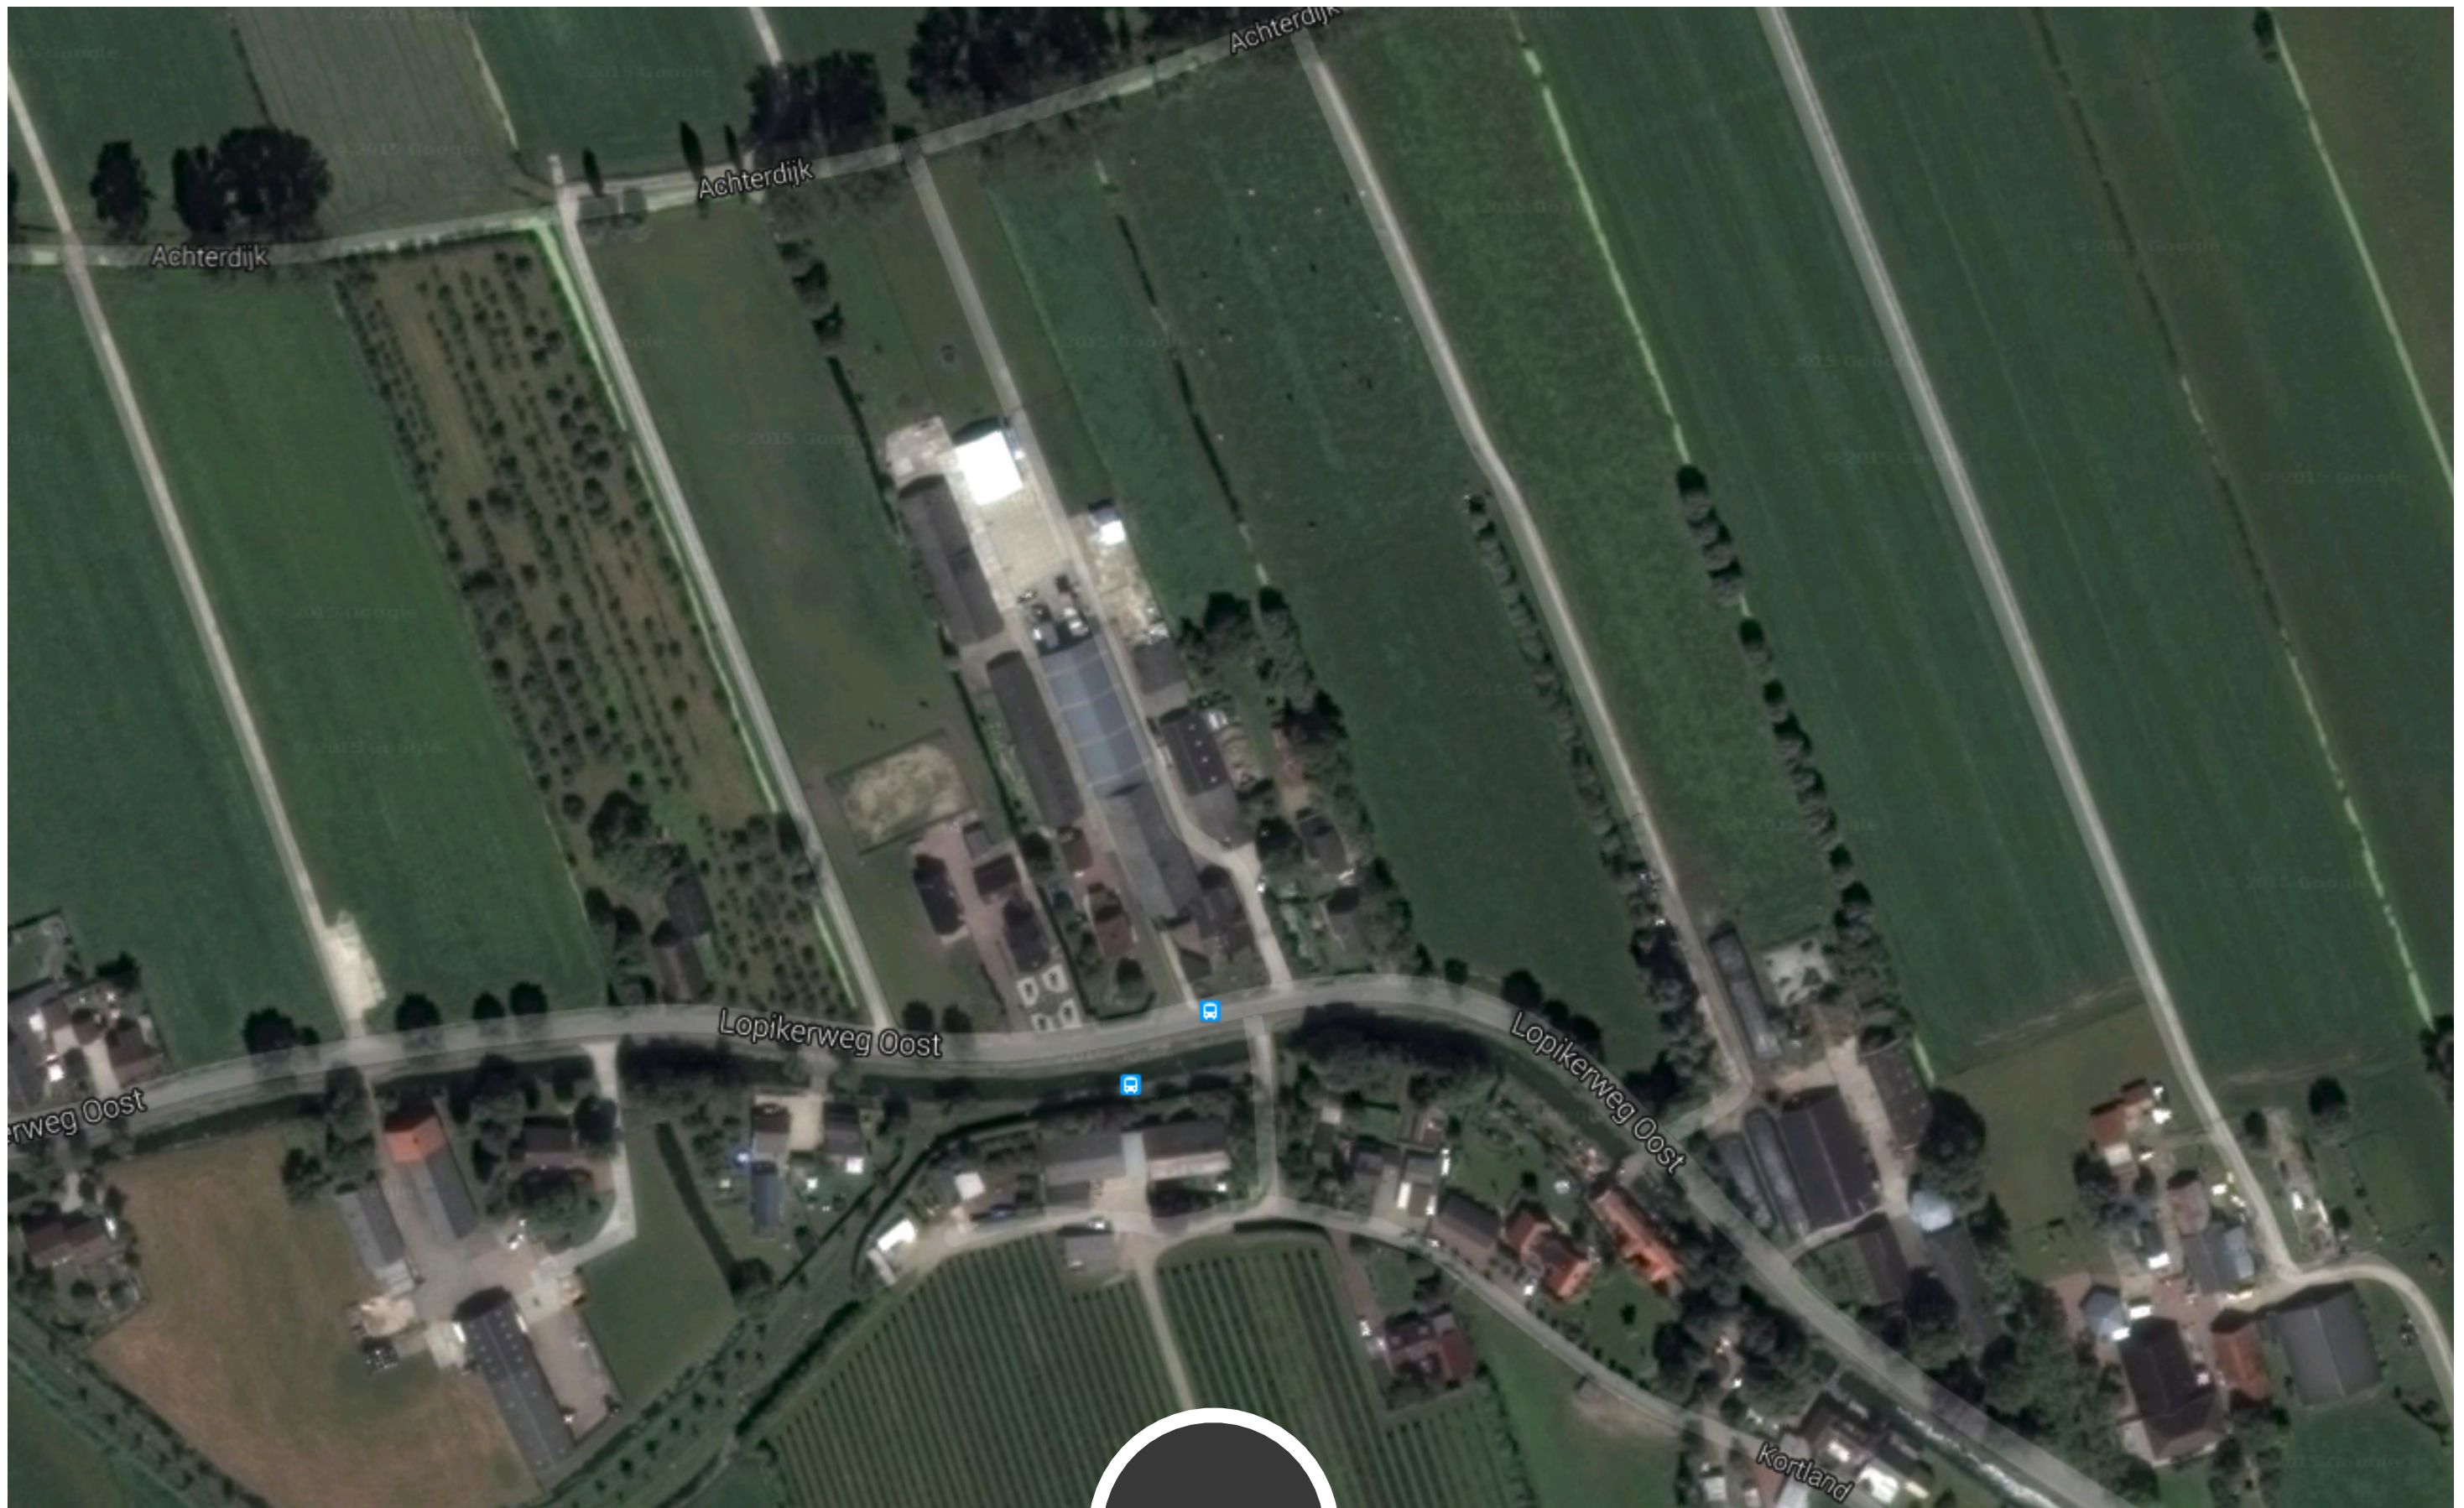


LUCHTFOTO




SITUATIE BESTAAND



Beeld hoogstamboomgaard

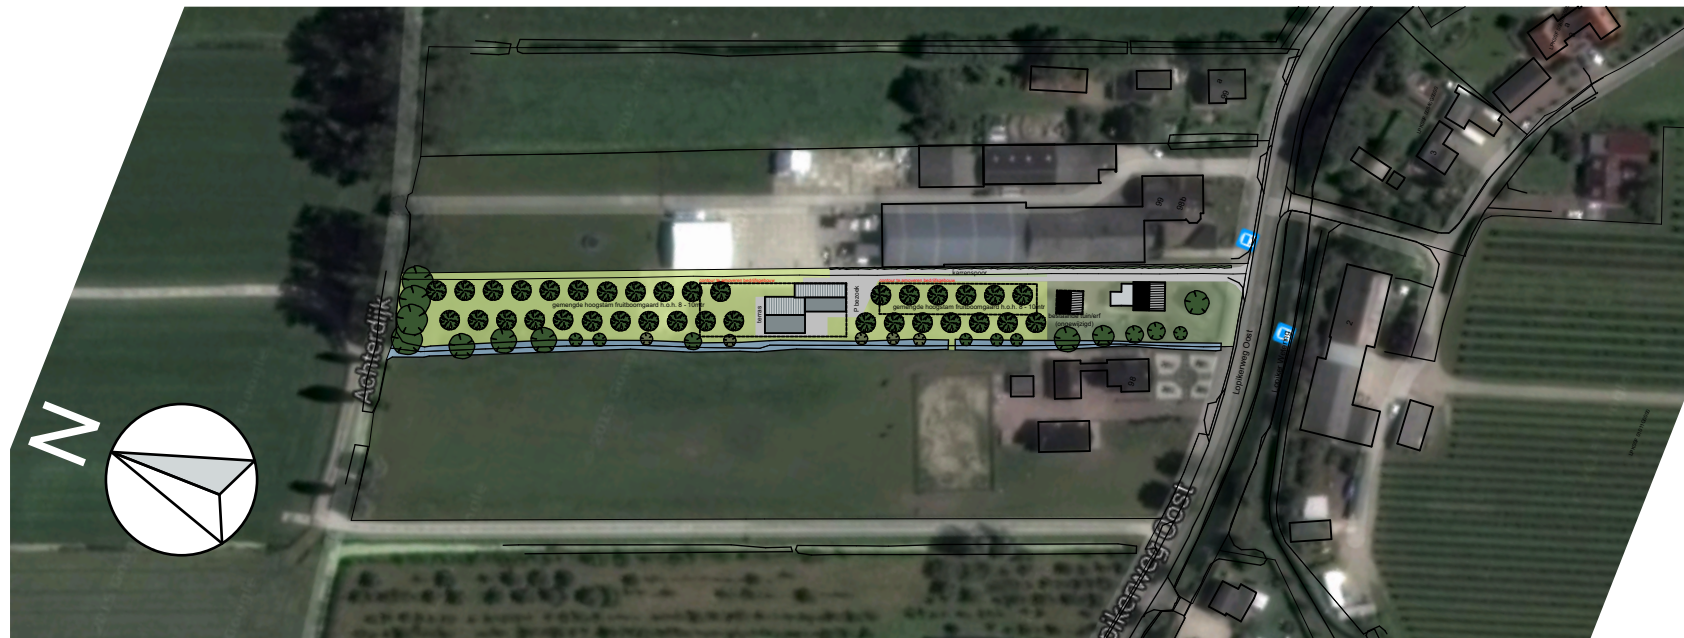

1:2000

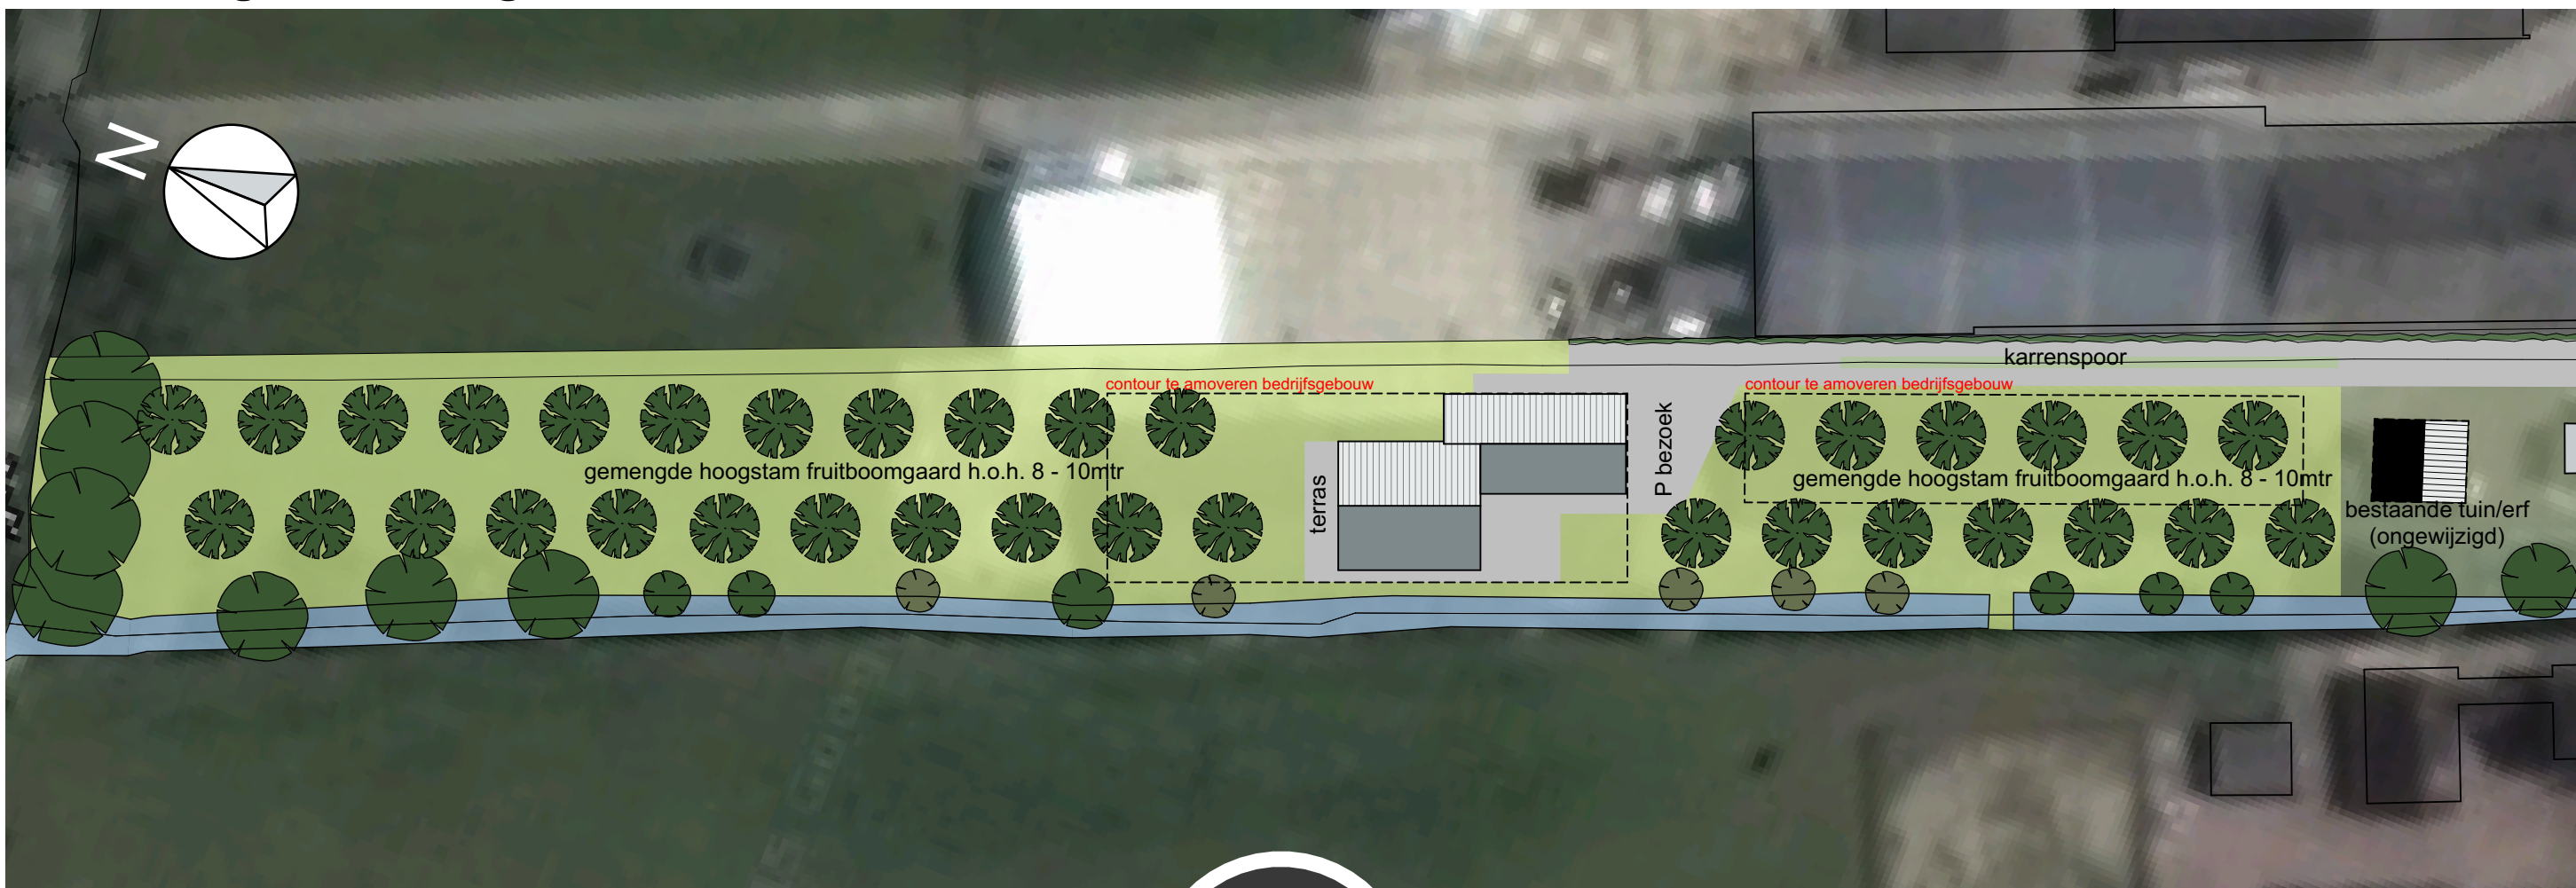

1:500

-  bestaande bomen (handhaven)
-  aan te planten fruitbomen
-  aan te planten knotbomen



verstoep

2676 Aanplantingsplan 19-04-2017


BOUWADVIES

ARCHITECTUUR

ONTWIKKELING

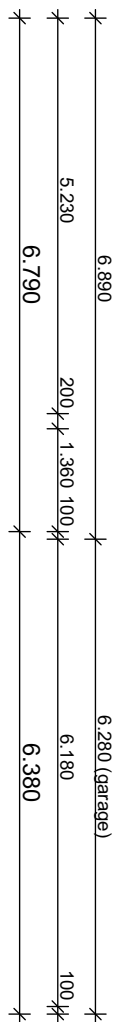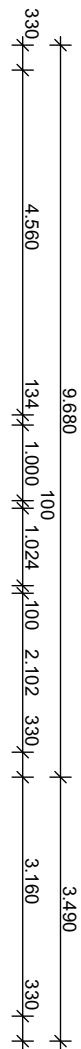


BEGANE GROND | 1:100

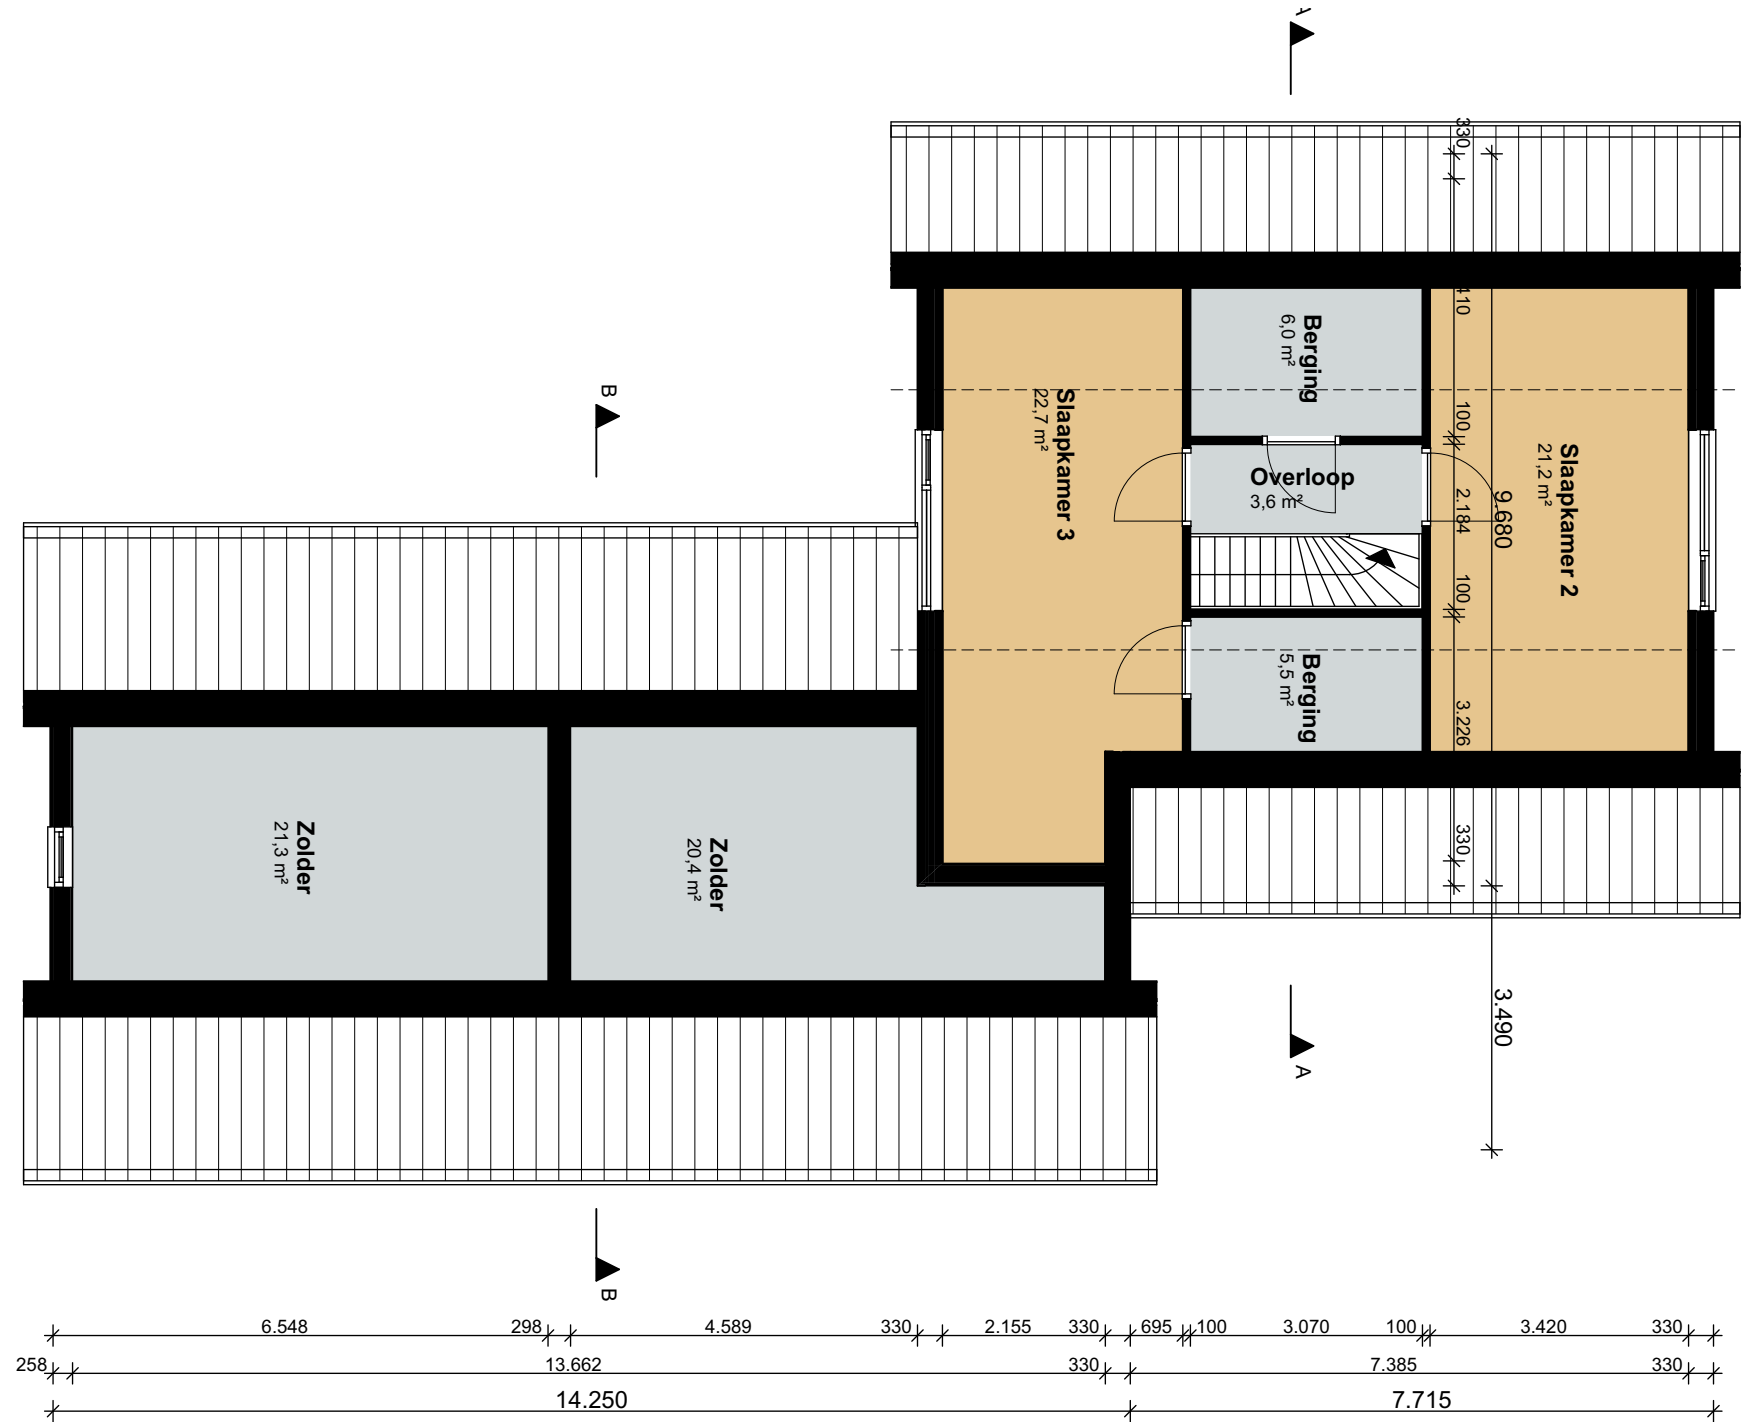

VERDIEPING | 1:100



VOORGEVEL

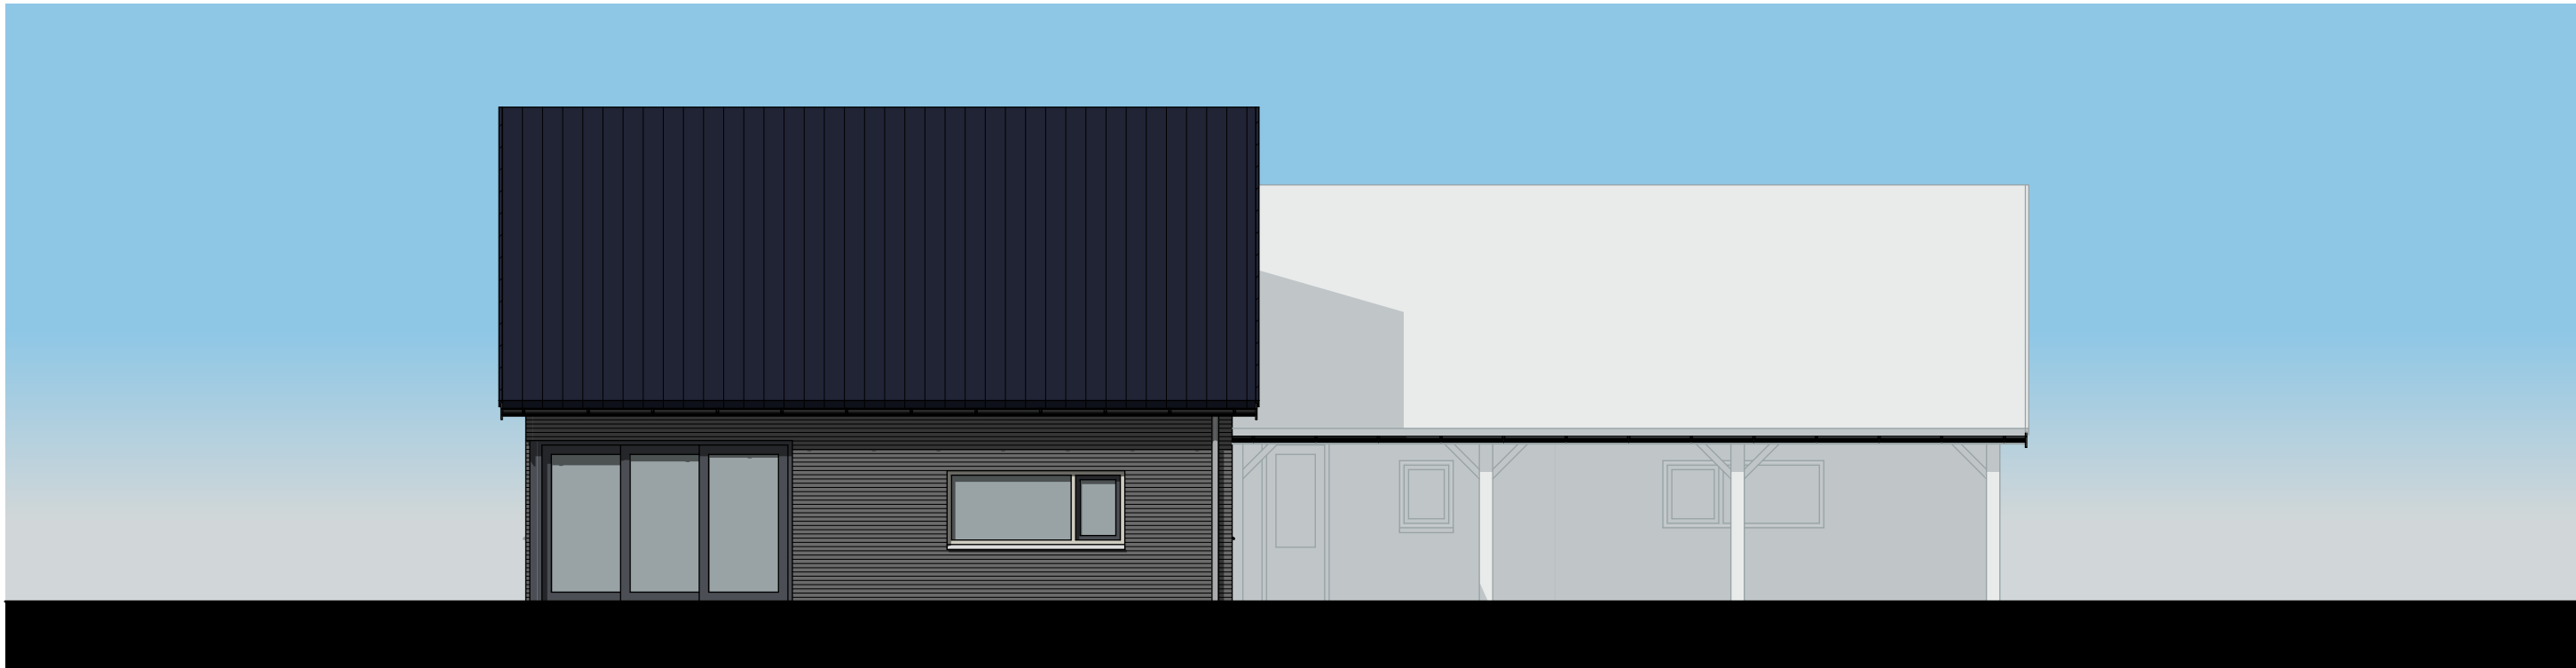


LINKER ZIJGEVEL



GEVELS | 1:100




ACHTERGEVEL

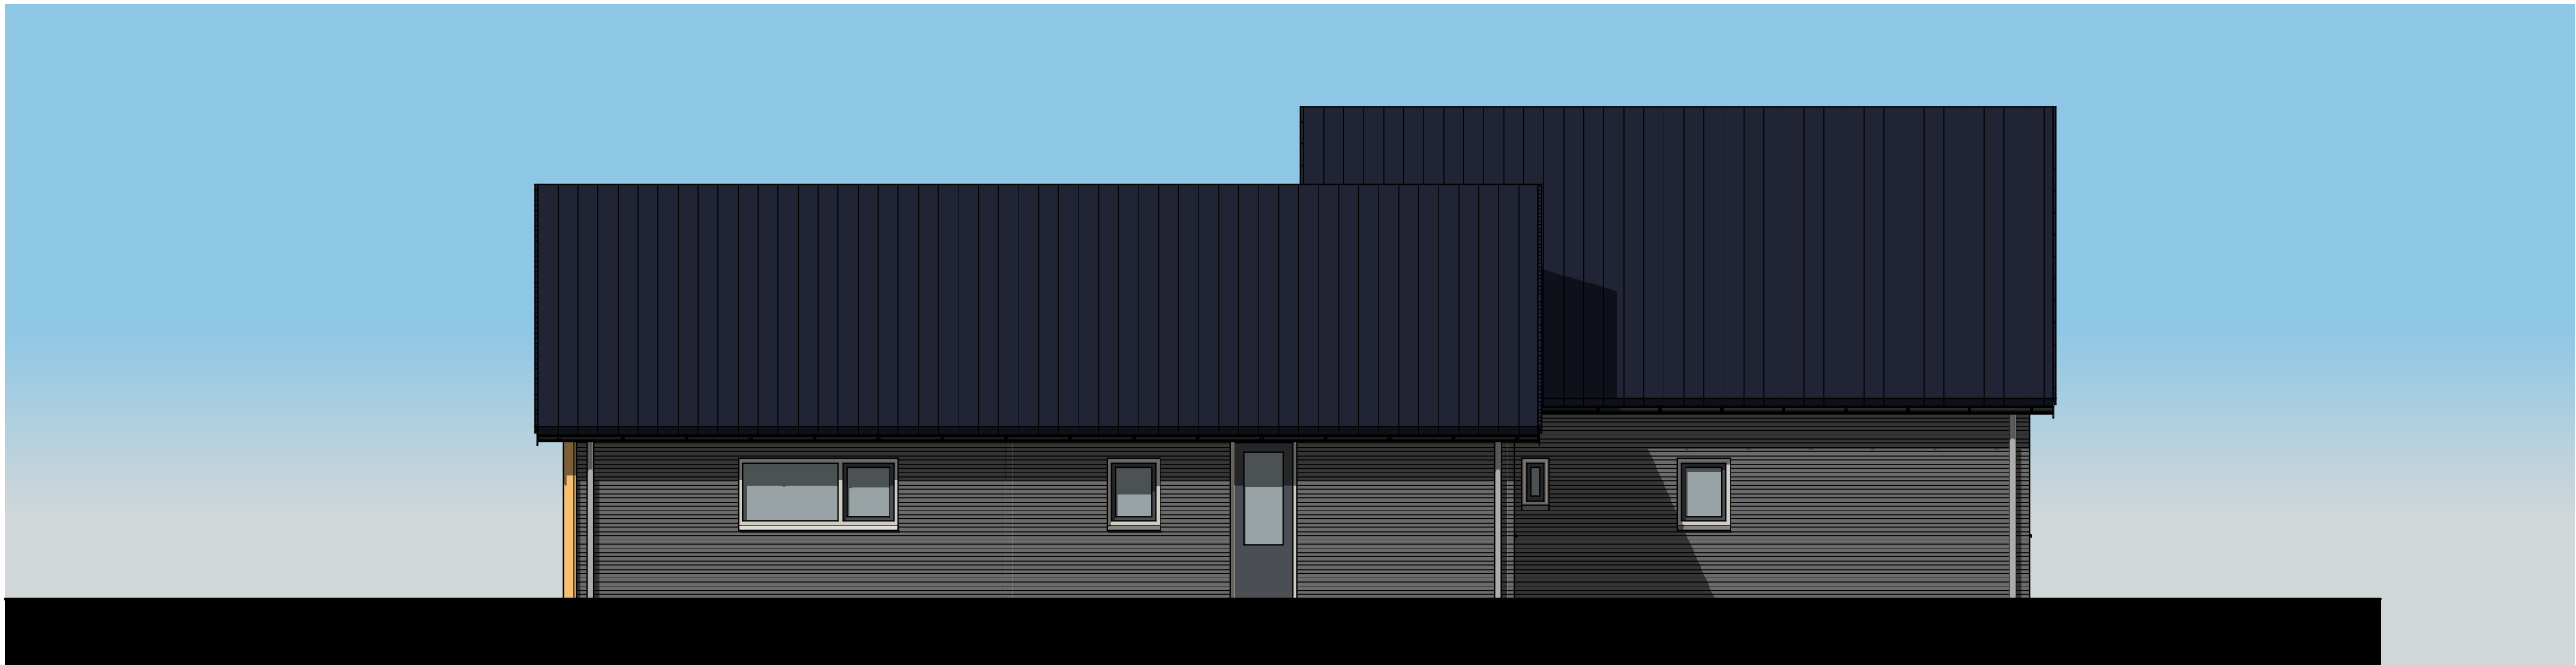

RECHTER ZIJGEVEL



GEVELS | 1:100

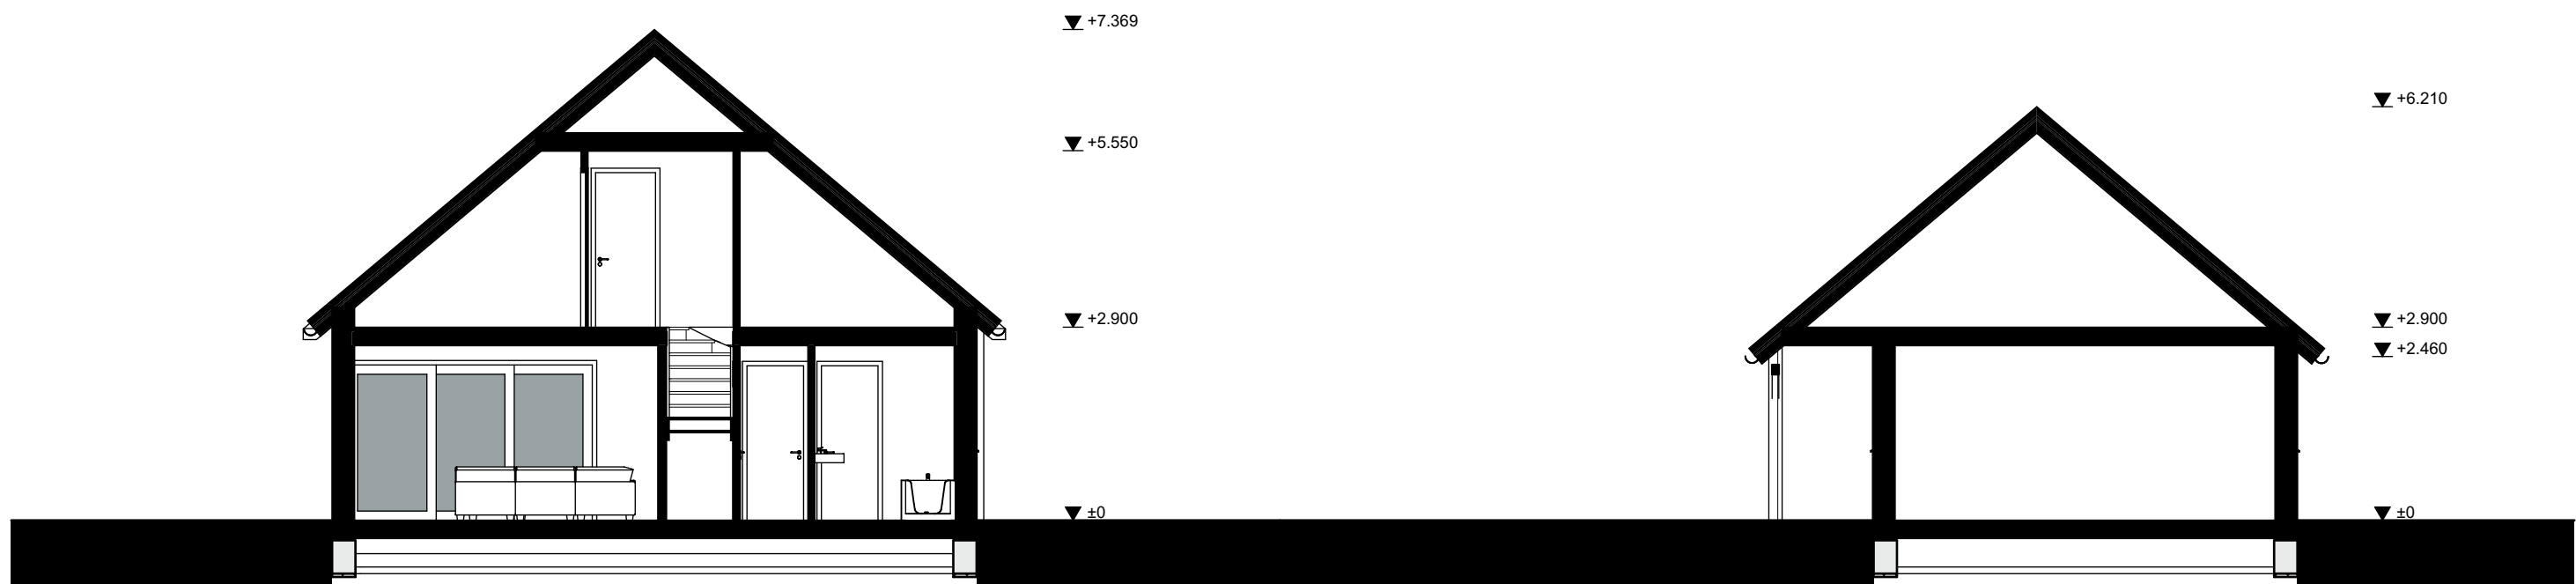

DOORSNEDE A-A

DOORSNEDE B-B



DOORSNEDE | 1:100



verstoep

3D VISUALISATIE

■ BOUWADVIES

● ARCHITECTUUR

▲ ONTWIKKELING



3D VISUALISATIE



verstoep

3D VISUALISATIE

■ BOUWADVIES

● ARCHITECTUUR

▲ ONTWIKKELING



verstoep

3D VISUALISATIE

■ BOUWADVIES

● ARCHITECTUUR

▲ ONTWIKKELING




verstoep

3D VISUALISATIE

■ BOUWADVIES

● ARCHITECTUUR

▲ ONTWIKKELING

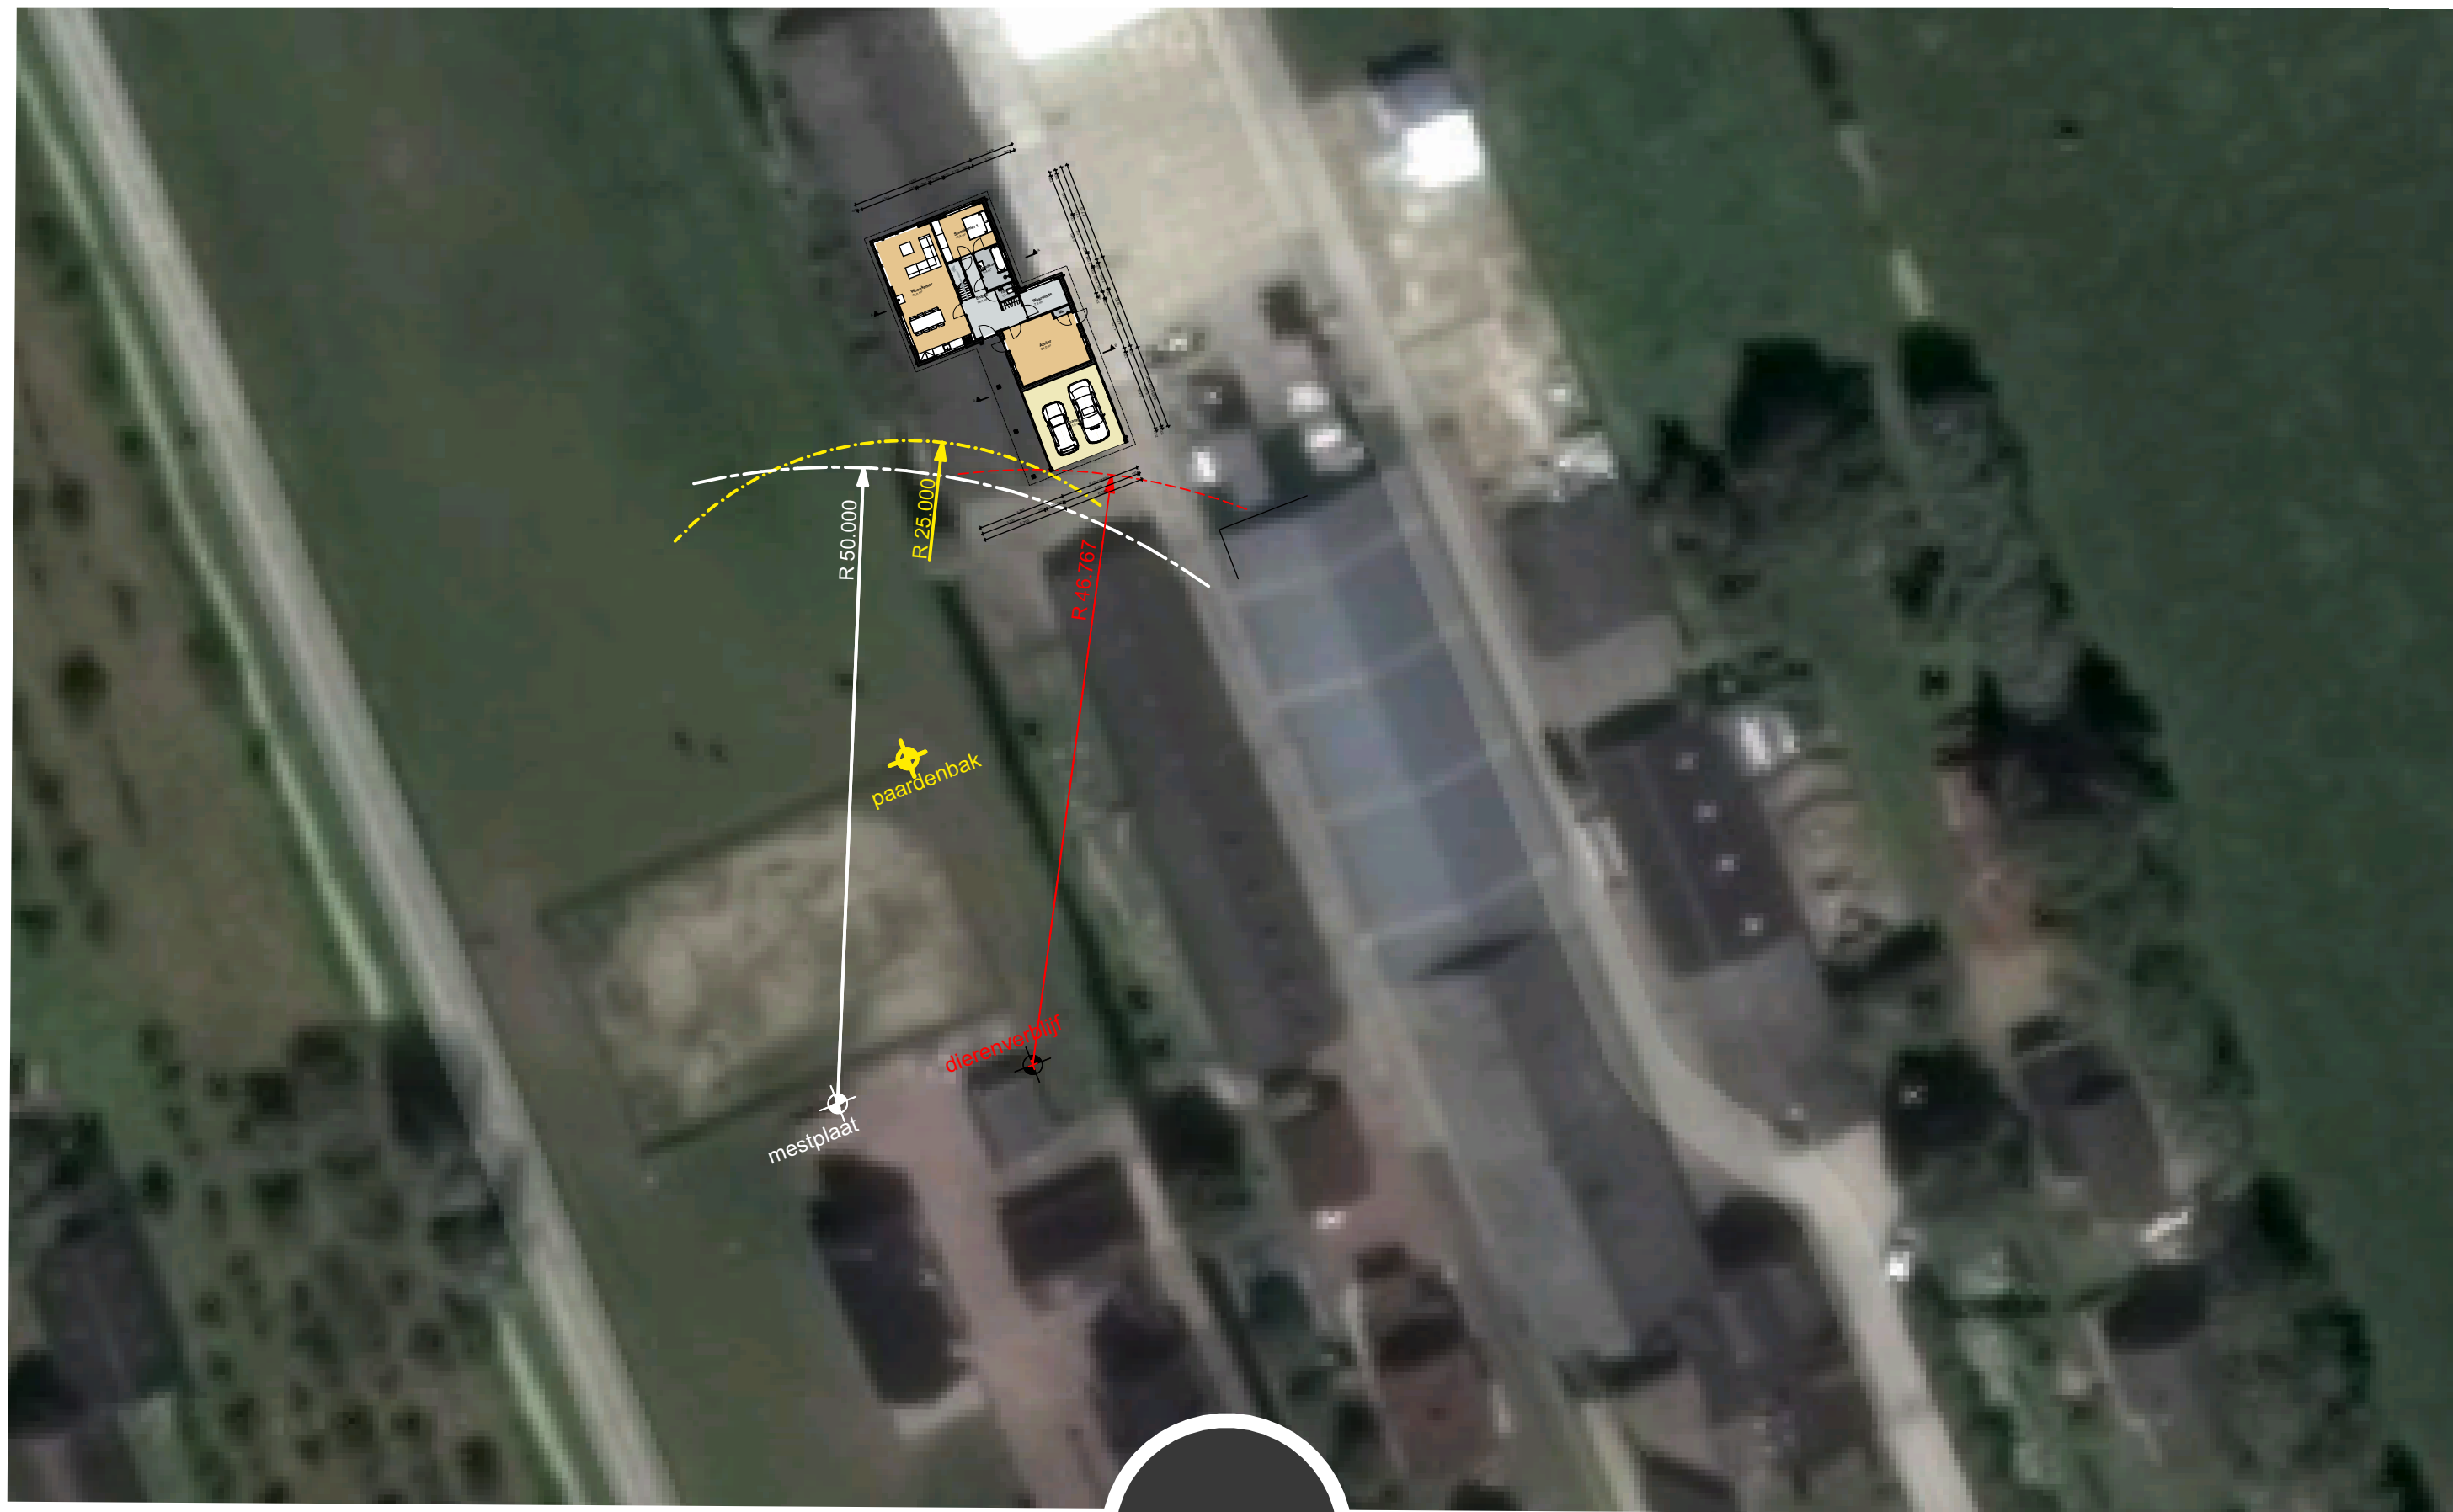

verstoep

Afstanden inrichting naast gelegen perceel

■ BOUWADVIES

● ARCHITECTUUR

▲ ONTWIKKELING