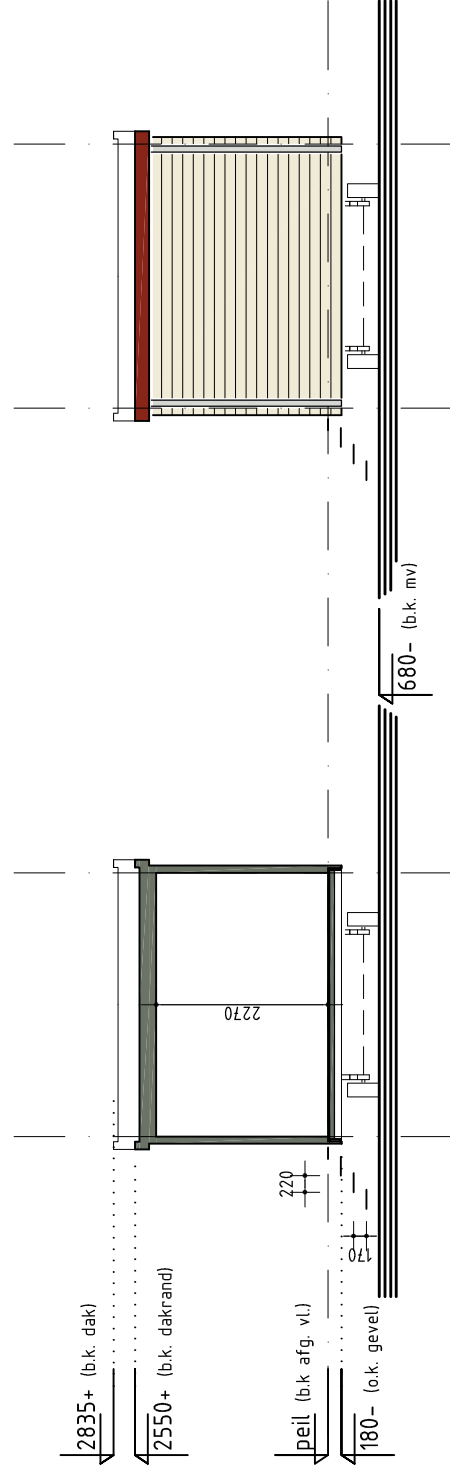
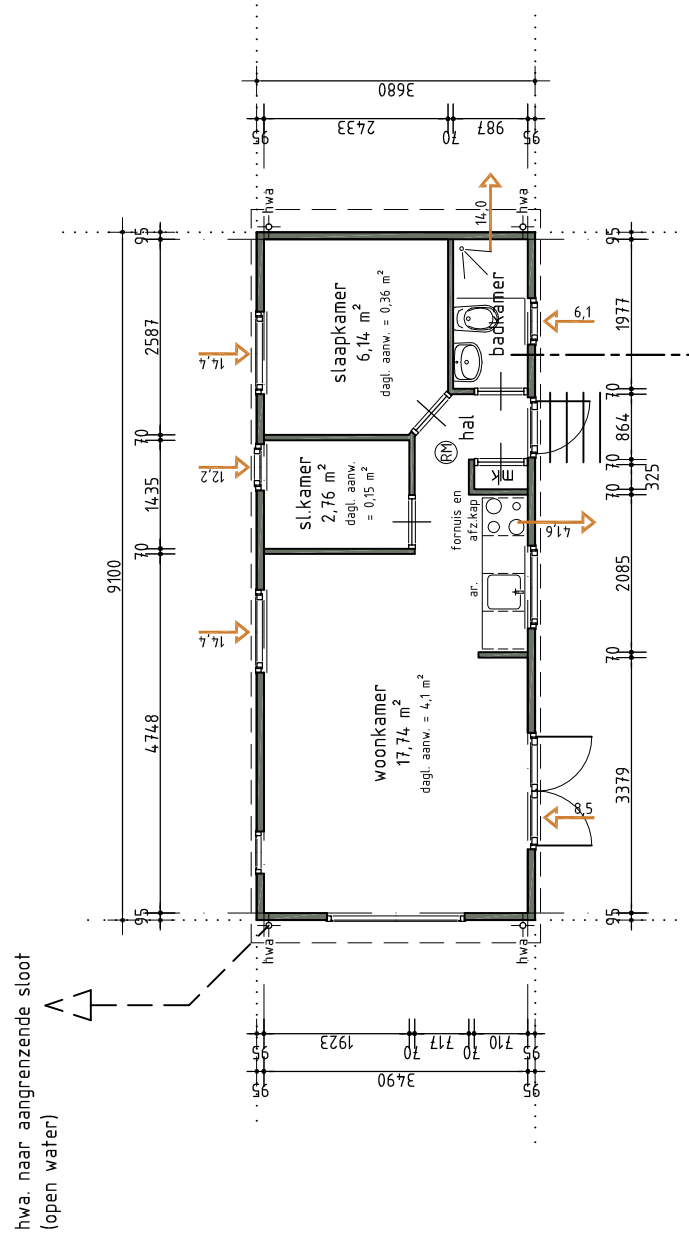
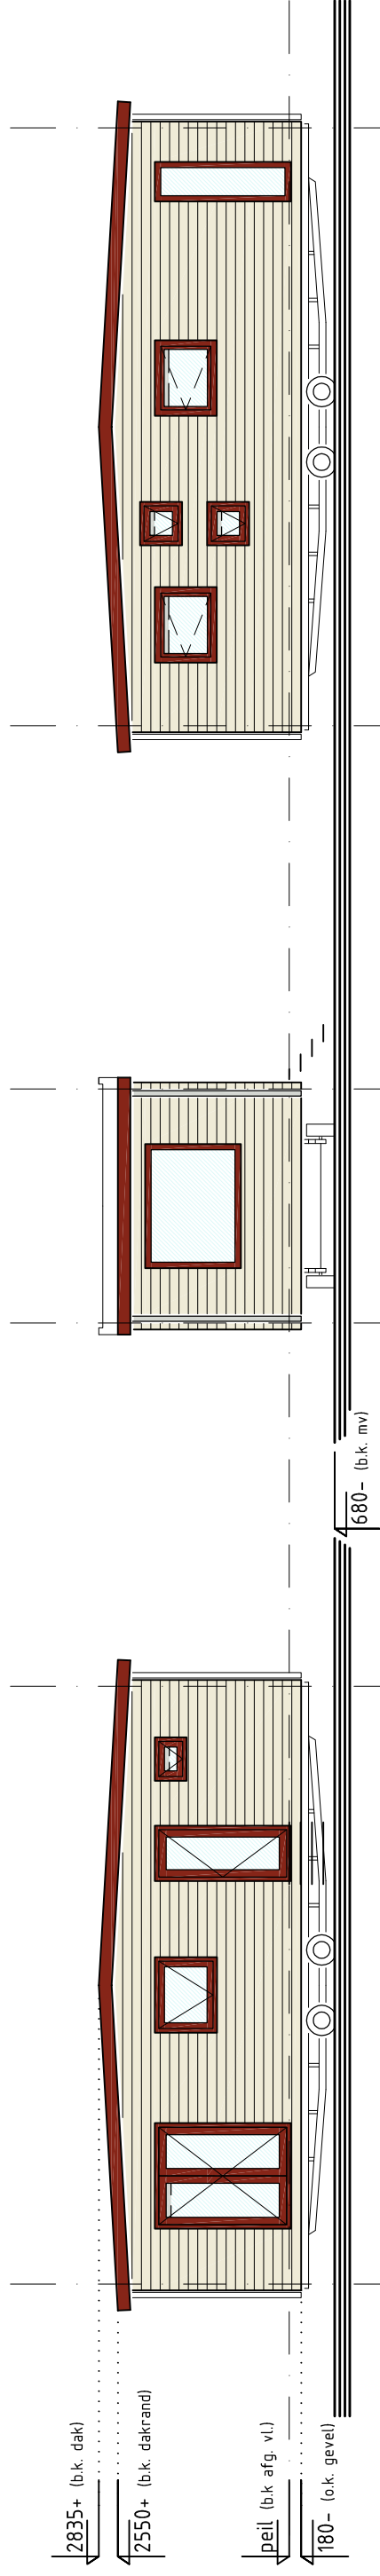


MATERIAALSTAAT:

- gevel kunststof rabatdelen
 - gevelkozijnen kunststof kozijn
 - deuren kunststof deuren
 - gofen kunststof boeihoofd
 - schuin dak APP-dakbedekking
- ivoor
bordeaux-rood
bordeaux-rood
bordeaux-rood
zwart

project
opdrachtgever
onderdeel

Tijdelijke woning a/d Lopikerweg-West 33 te Lopik
Mevr. Vroege, Lopikerweg West 33, 3411 AN Lopik
bouwaanvraag-tekeningen. (nieuw)

datum	wijziging
-------	-----------

: 18-06-2014

tek.nr.
werknr.

1469
B-01

Deze tekening is eigendom van Eysbrand Rozendaal Tekenaar. Zonder schriftelijke toestemming mag deze niet gekopieerd, gebruikt of de inhoud ervan ter kennis van derden worden gebracht. Op al onze werkzaamheden zijn de voorwaarden van toepassing zoals genoemd in de DNR 2011.