


Bepplantingsadvies Lopenweg west 33

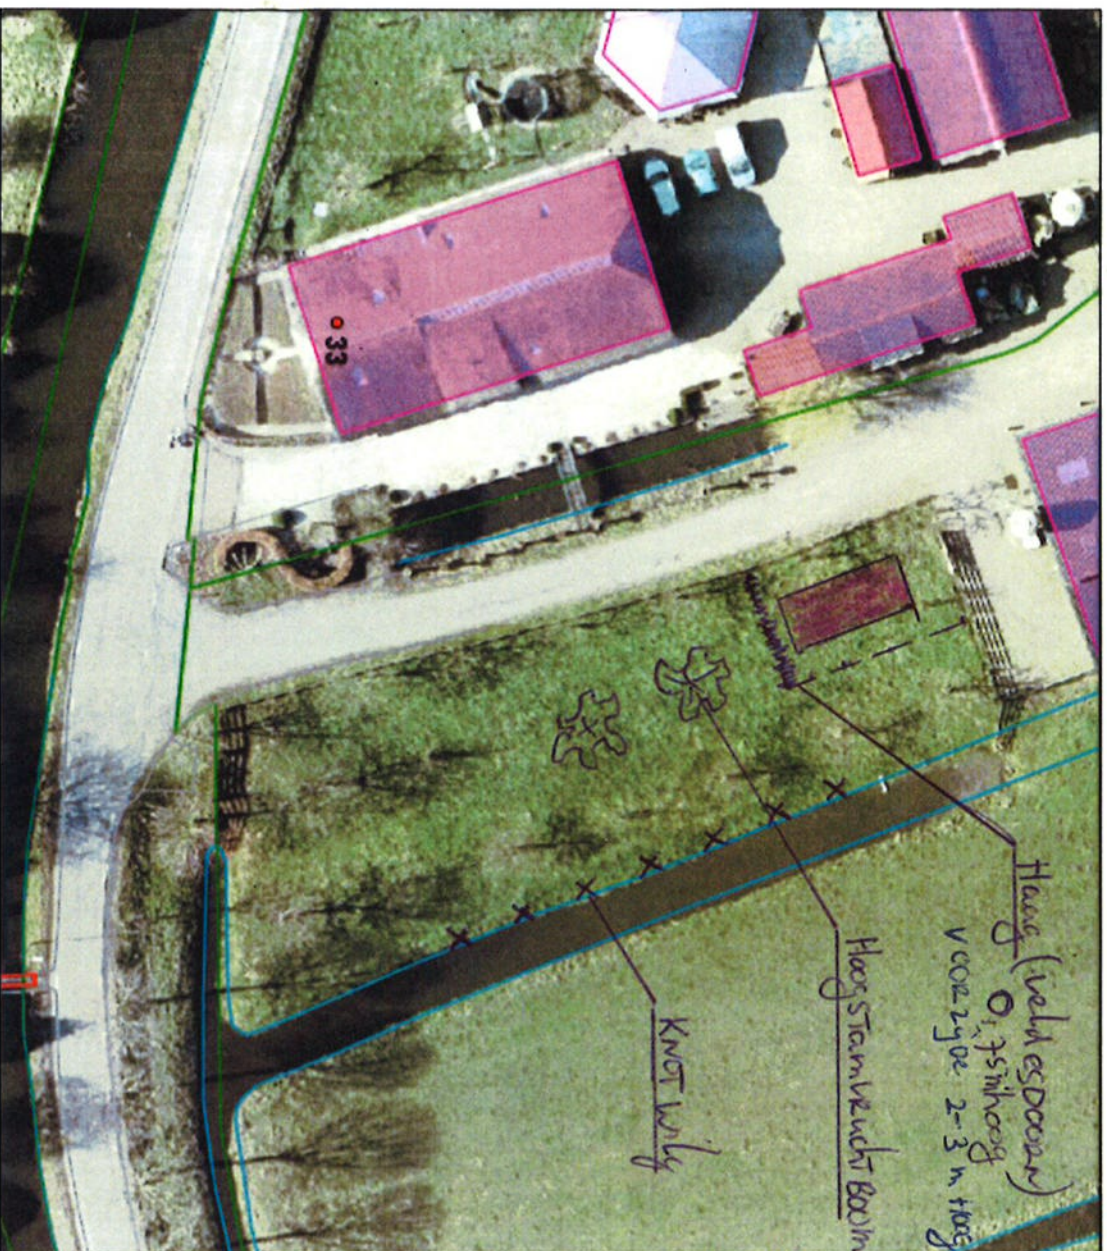

Gemeente Lopik

Teksten

- Bijzondere
- CEM (04-2014)

Gemeentegrenzen

- Perceel (04-2014)
- Perceel 2013

Bijzondere

Adressen

Authentiek

Authentiek

Schaal 1:500

Uitgifte: 08-10-2014

© Copyright gemeente Lopik



Aan dit document kunnen geen rechten worden ontleend.

Ed. George Rindaker

4

4