


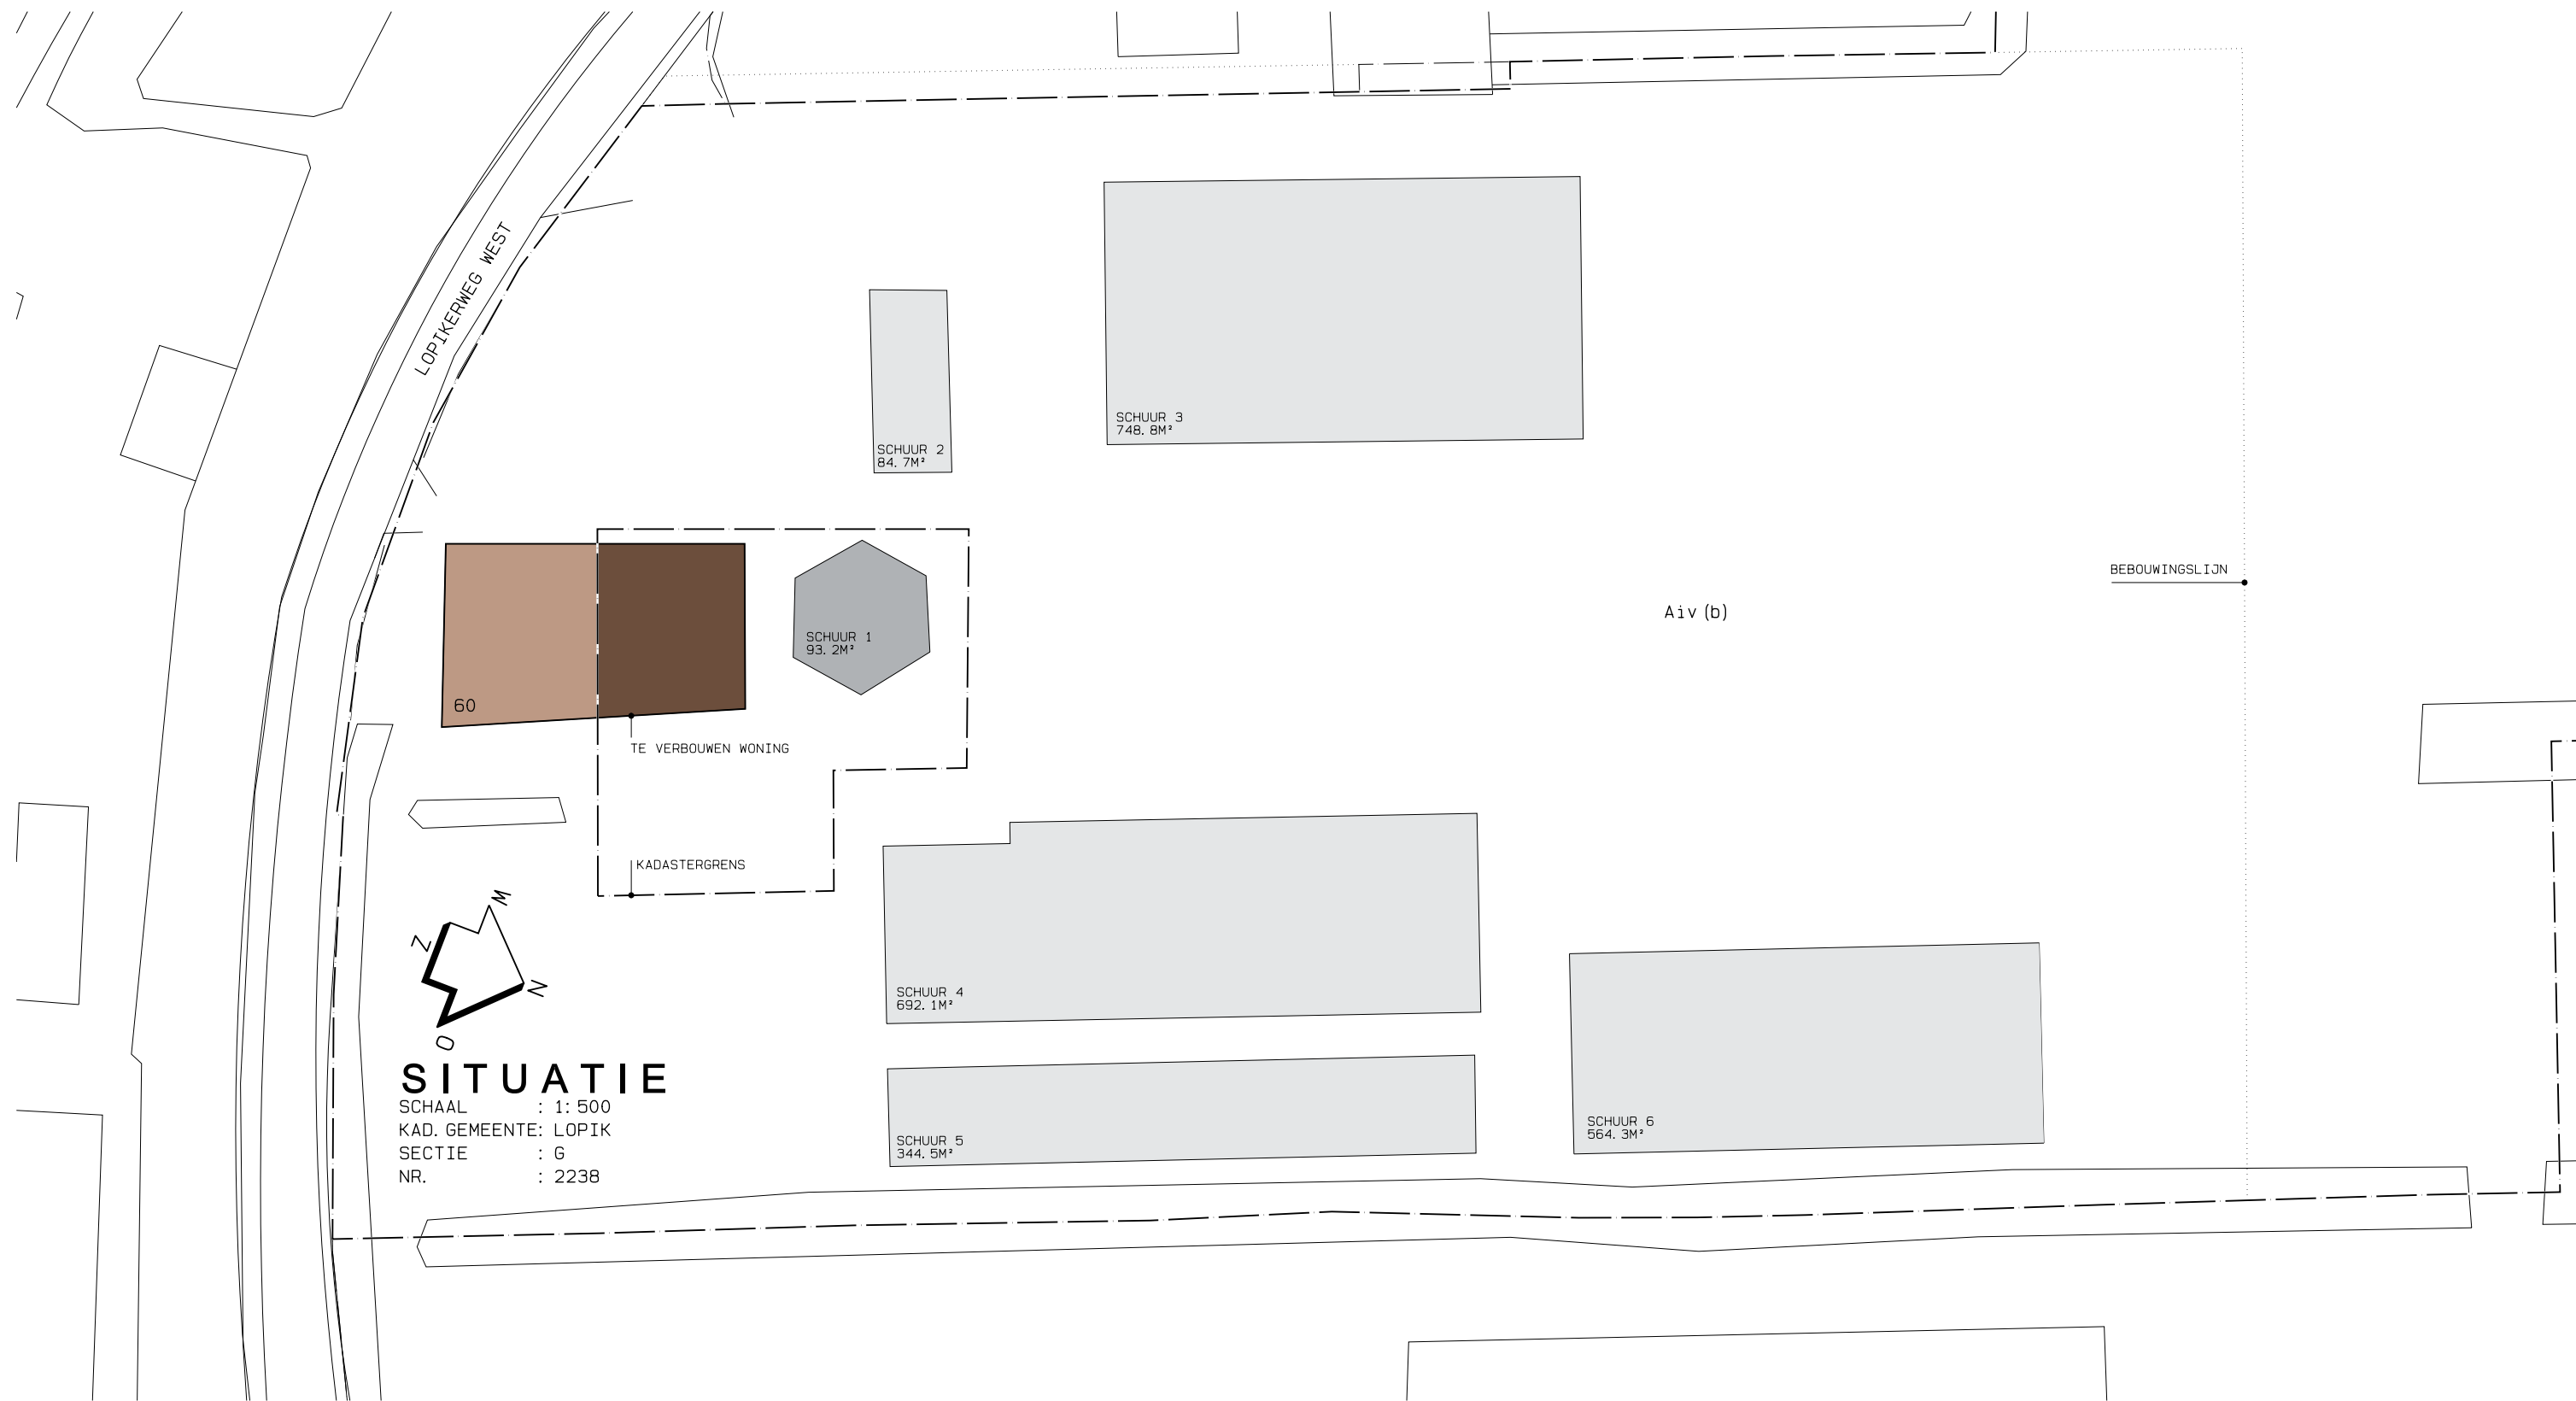

Donkere Gaard 28
3421 AT Oudewater
T 0348 - 56 16 07
F 0348 - 56 11 64
info@arcoarchitecten.nl
www.arcoarchitecten.nl

PROJECT :
VERBOUW BOERDERIJ
AAN DE LOPIKERWEG WEST 60
TE LOPIK
ioV A. VAN BEEK

DATUM : 15-01-2015 JT
GEWIJZIGD : A)
B)
C)
D)

TEKENING : BESTAANDE TOESTAND
TERREINTEKENING
ONTWERP : JS
SCHAAL : 1:100
FORMAAT : A3