



Donkere Gaard 28
3421 AT Oudewater
T 0348 - 56 16 07
F 0348 - 56 11 64
info@arcoarchitecten.nl
www.arcoarchitecten.nl

PROJECT :	DATUM :	06-03-2015 JT
VERBOUW BOERDERIJ	GEWIJZIGD :	A) 19-05-2015 JT
"DE VEENHOEVE"		B)
AAN DE LOPIKERWEG WEST 60		C)
TE LOPIK		D)
io v A. VAN BEEK		


TEKENING : OMGEVINGSVERGUNNING
PRINCIPE DETAILS
ONTWERP : J. K.
SCHAAL : 1:5
FORMAAT : A3

PROJECTNUMMER :


14095

TEKENINGNUMMER :


21

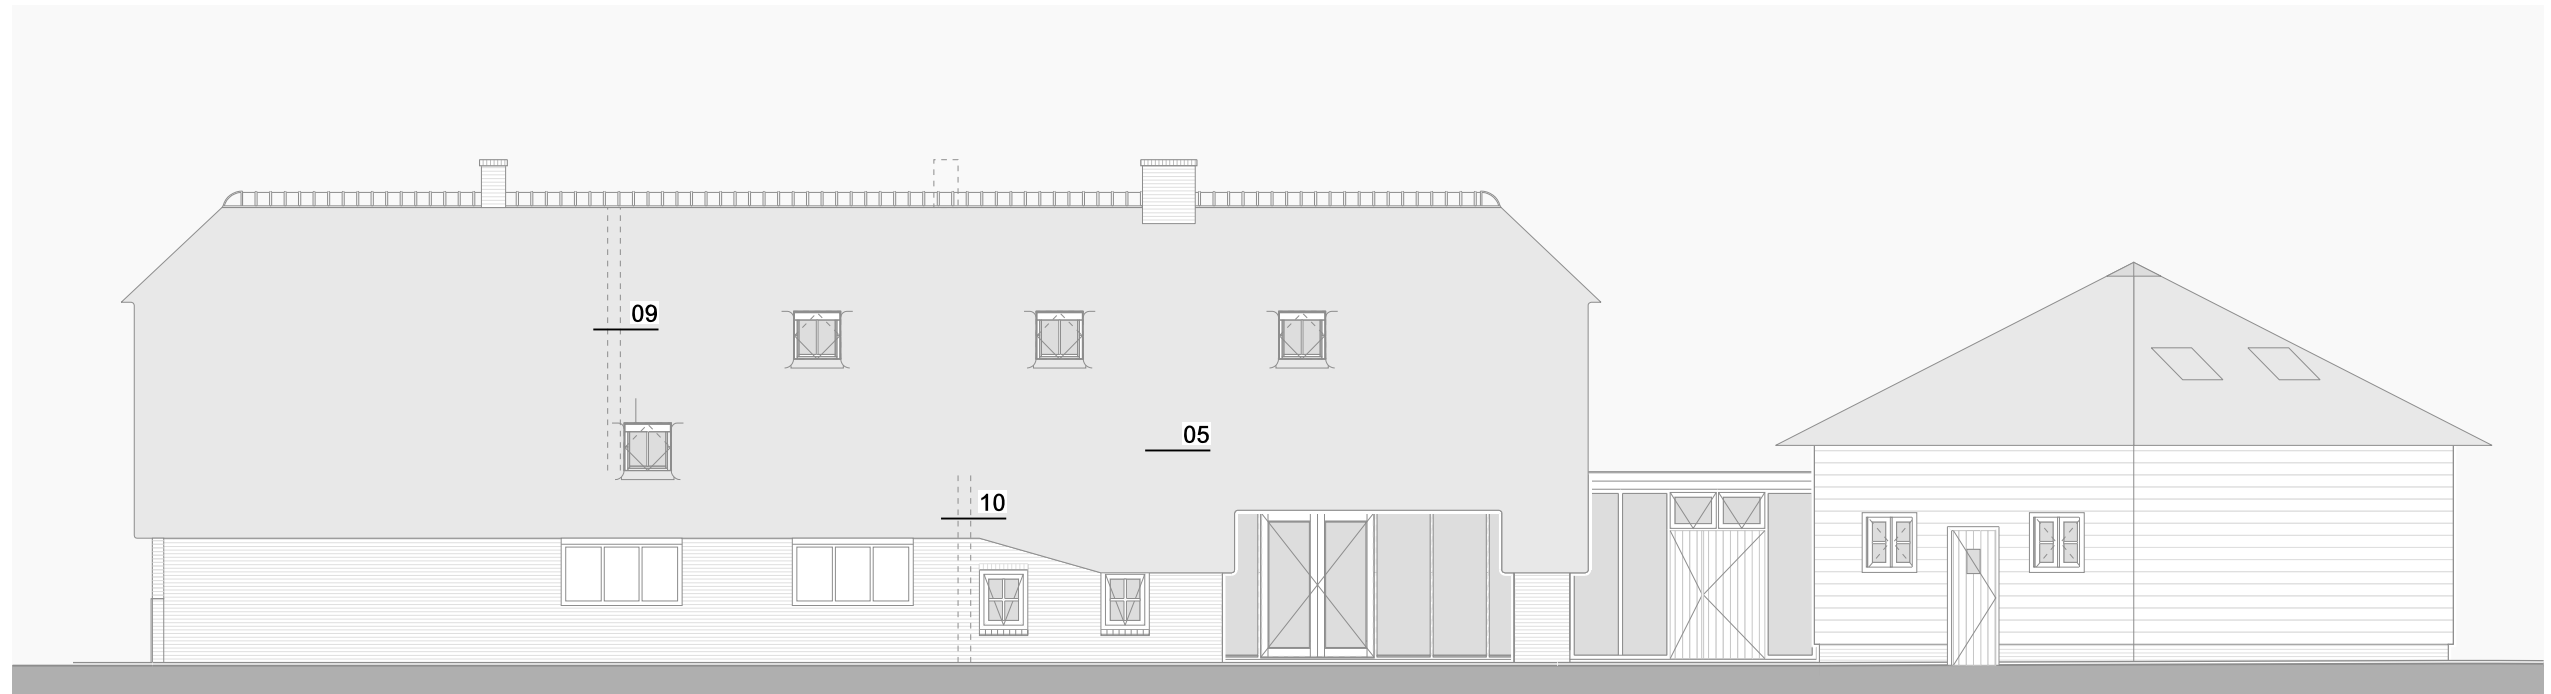


BESTAAND
01

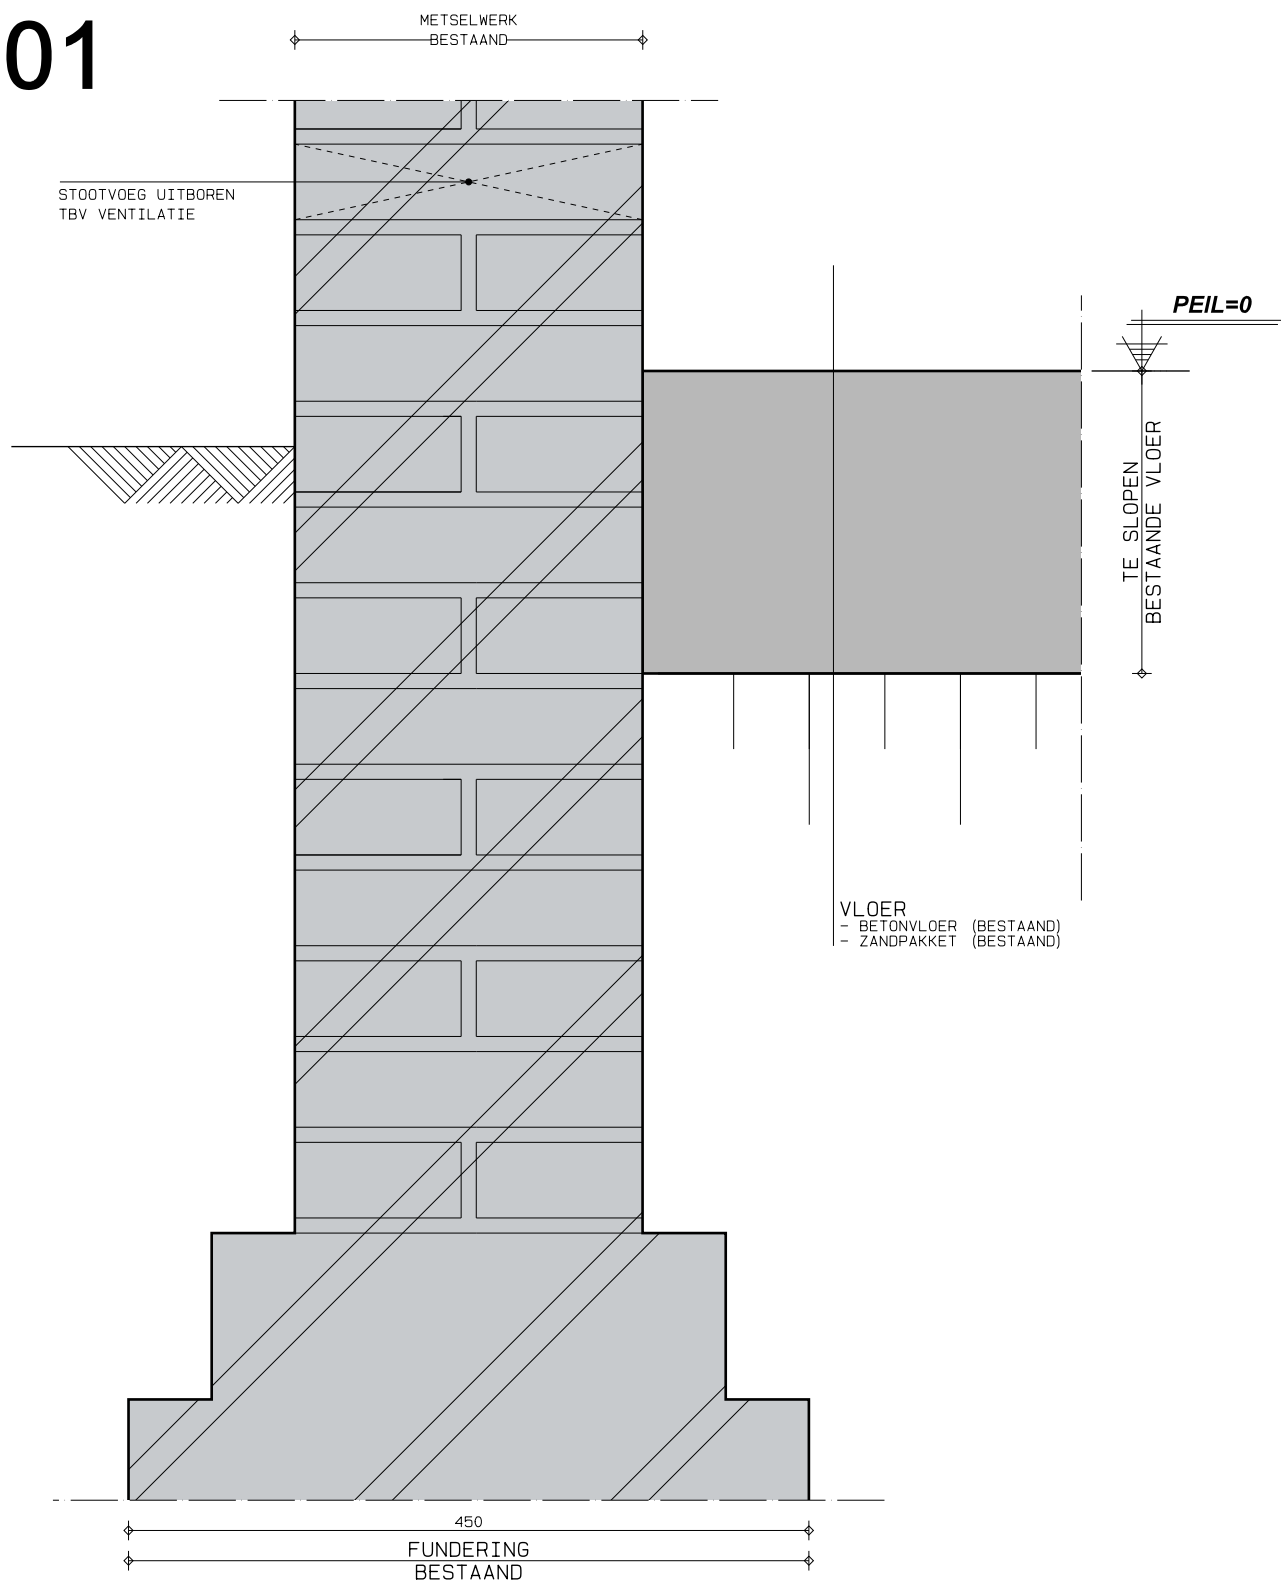


NIEUW
01

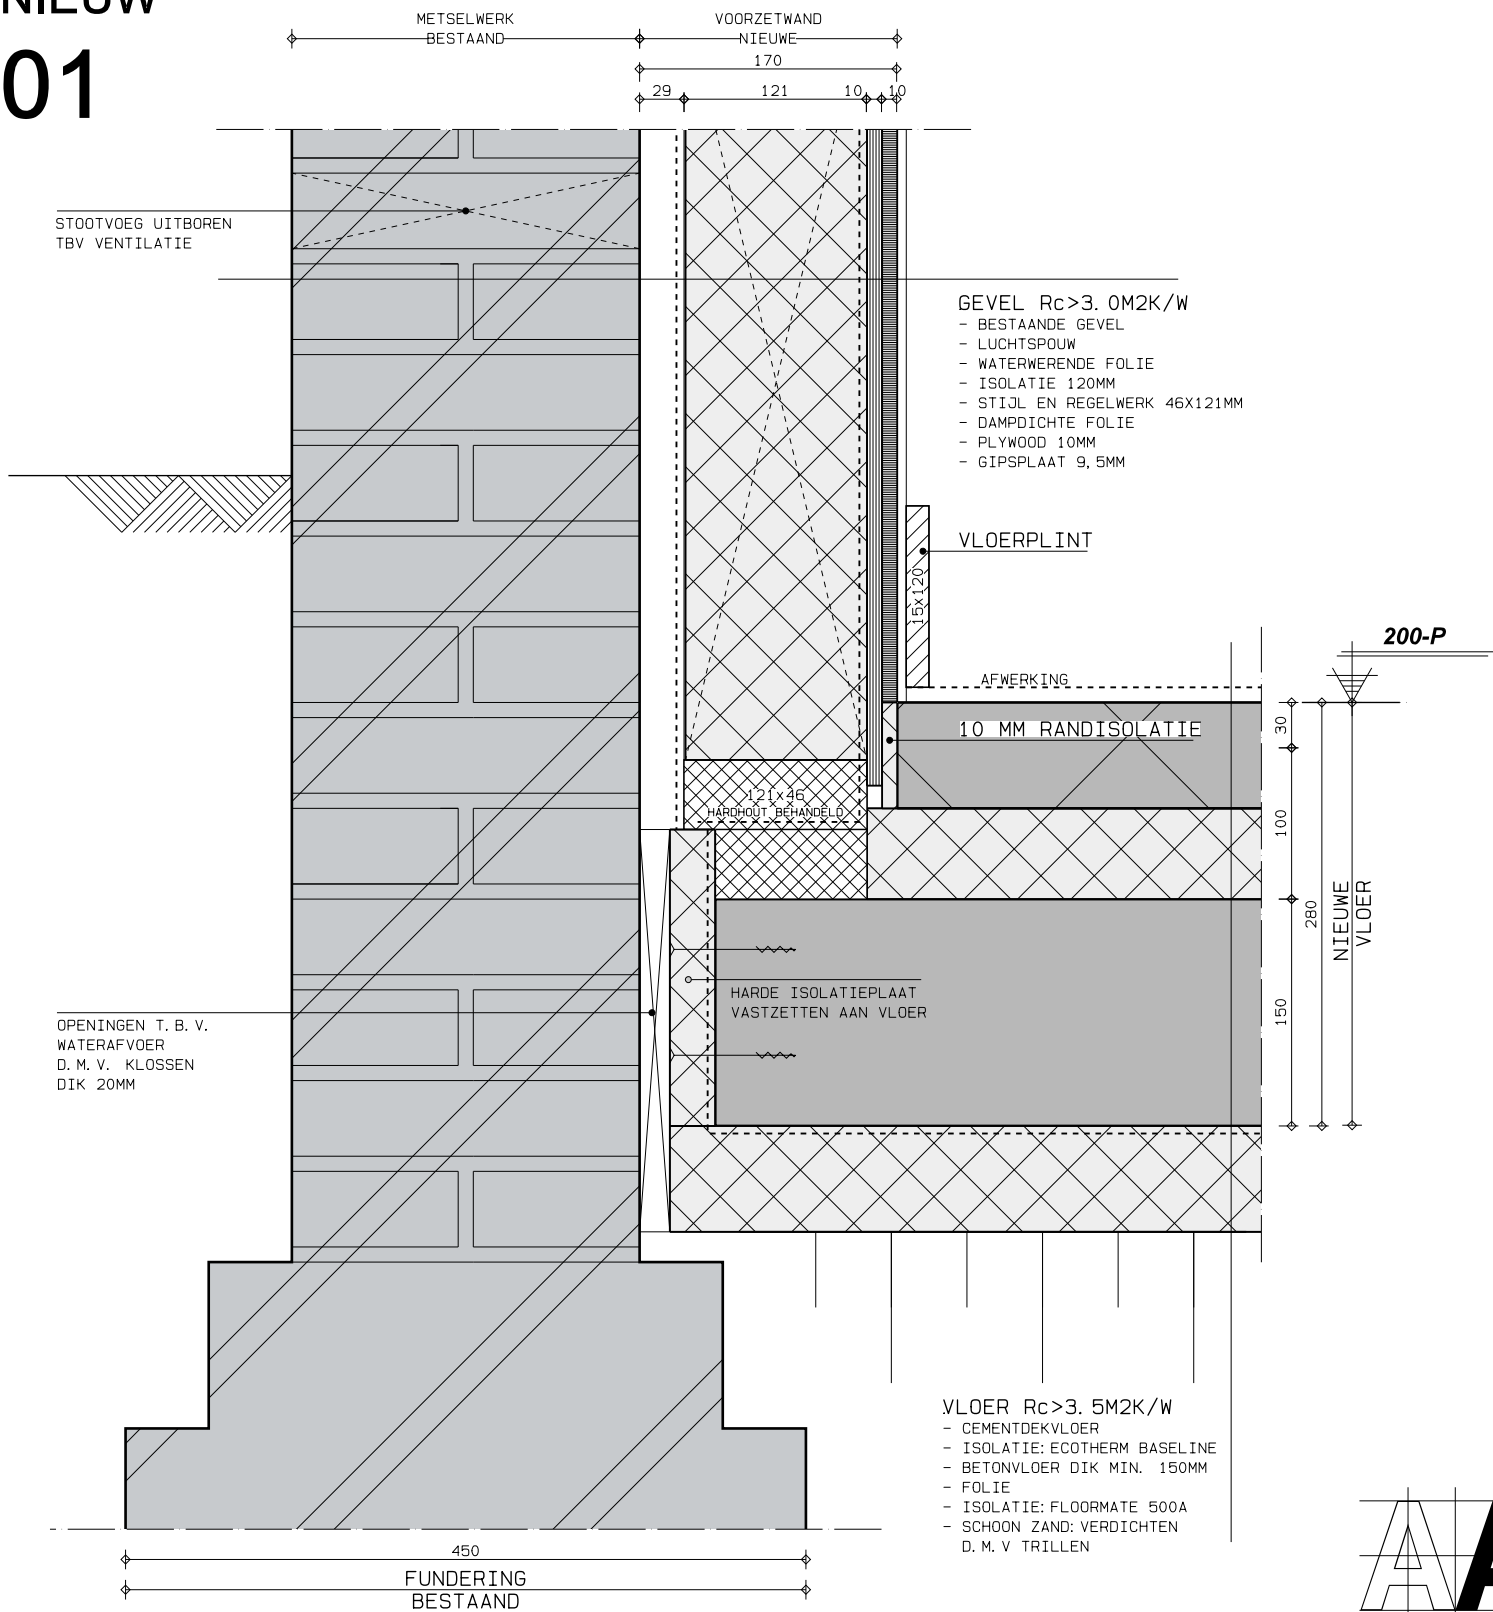

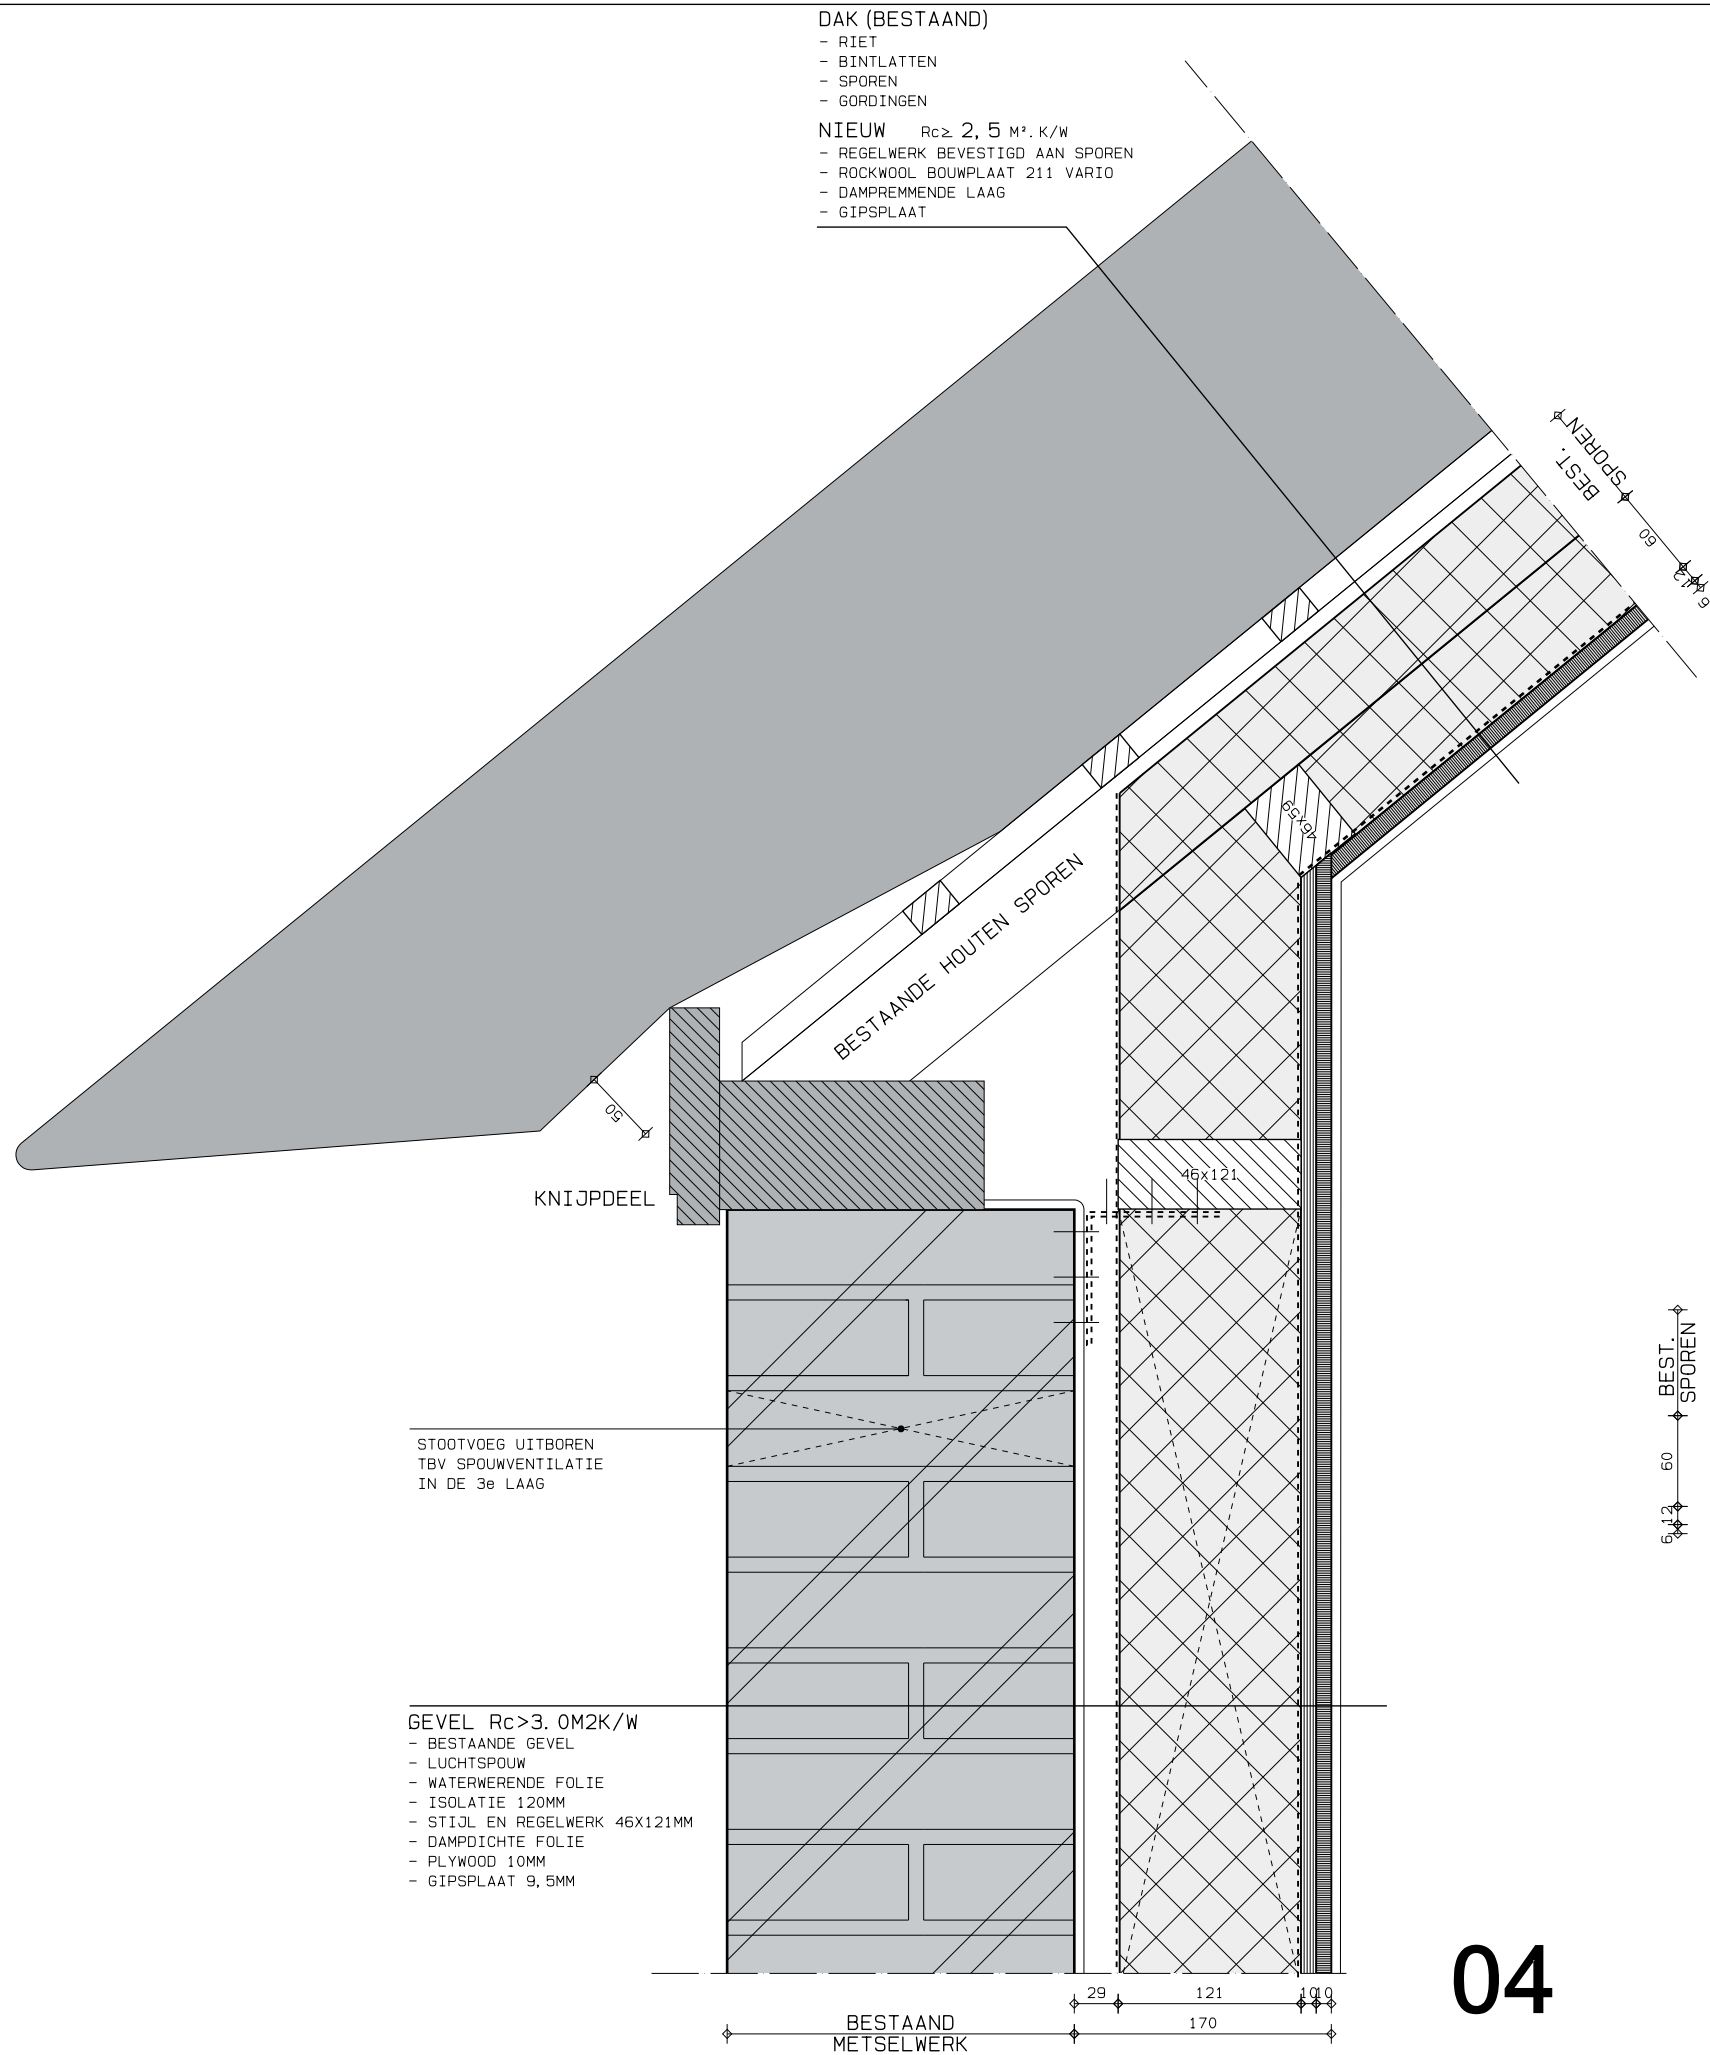

04

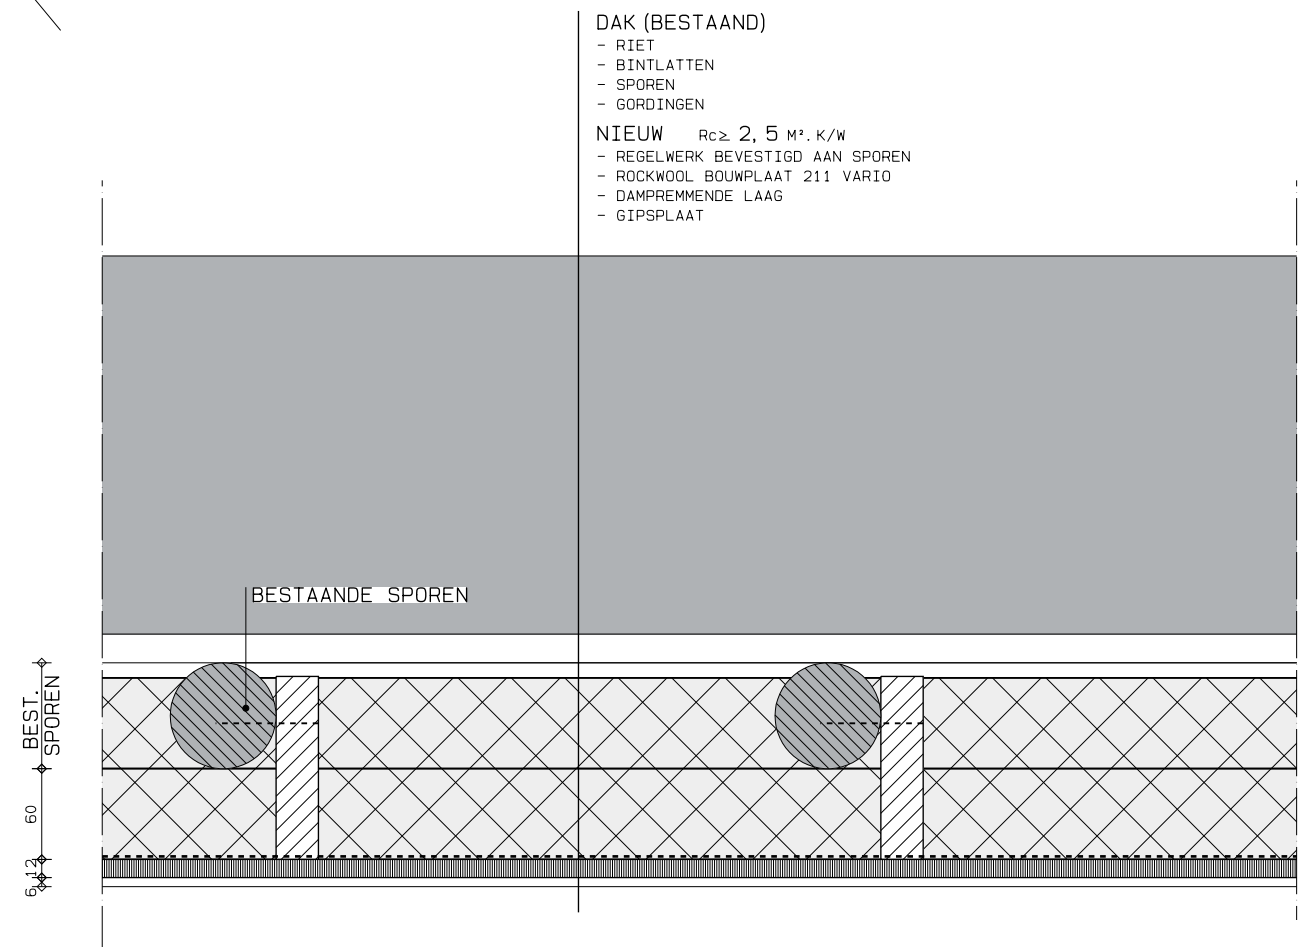

HOR. DAKDETAIL

05



DAK (BESTAAND)

- RIET
- BINTLATTEN
- SPOREN
- GORDINGEN

NIEUW $R_{c} \geq 2,5 \text{ m}^2 \cdot \text{K/W}$

- REGELWERK BEVESTIGD AAN SPOREN
- ROCKWOOL BOUWPLAAT 211 VARIO
- DAMPREMMENDE LAAG
- 60 MIN. BRANDWERENDE BEPLATING
- GIPSPLAAT

60
BEST.
SPOREN

BESTAANDE SPOREN

OPVULLEN MET
MINERALEWOL

30 MIN. BRANDWERENDE
BEPLATING (T/M 1^e SPANT)

BRANDWERENDE
ELASTISCHE KIT

ELASTISCHE BAND

HOR. DAKDETAIL

30 MIN

30 MIN

WAND
- GIPSKARTONPLAAT 2X12.5mm
- HOUTEN REGELWERK 38x89mm
- MINERALE WOL 90mm
- SPOUW 5mm
- HOUTEN REGELWERK 38x89mm
- MINERALE WOL 90mm
- GIPSKARTONPLAAT 2X12.5mm


VOORZETWAND
WONINGSCHIEDEND, 52dB EN 30min. BRANDW.
- BESTAANDE WAND
- SPOUW
- HOUTEN REGELWERK 38x89mm
- MINERALE WOL 90mm
- GIPSKARTONPLAAT 2X12.5mm

09

10

25 89 50 89 25
278

89 25
114

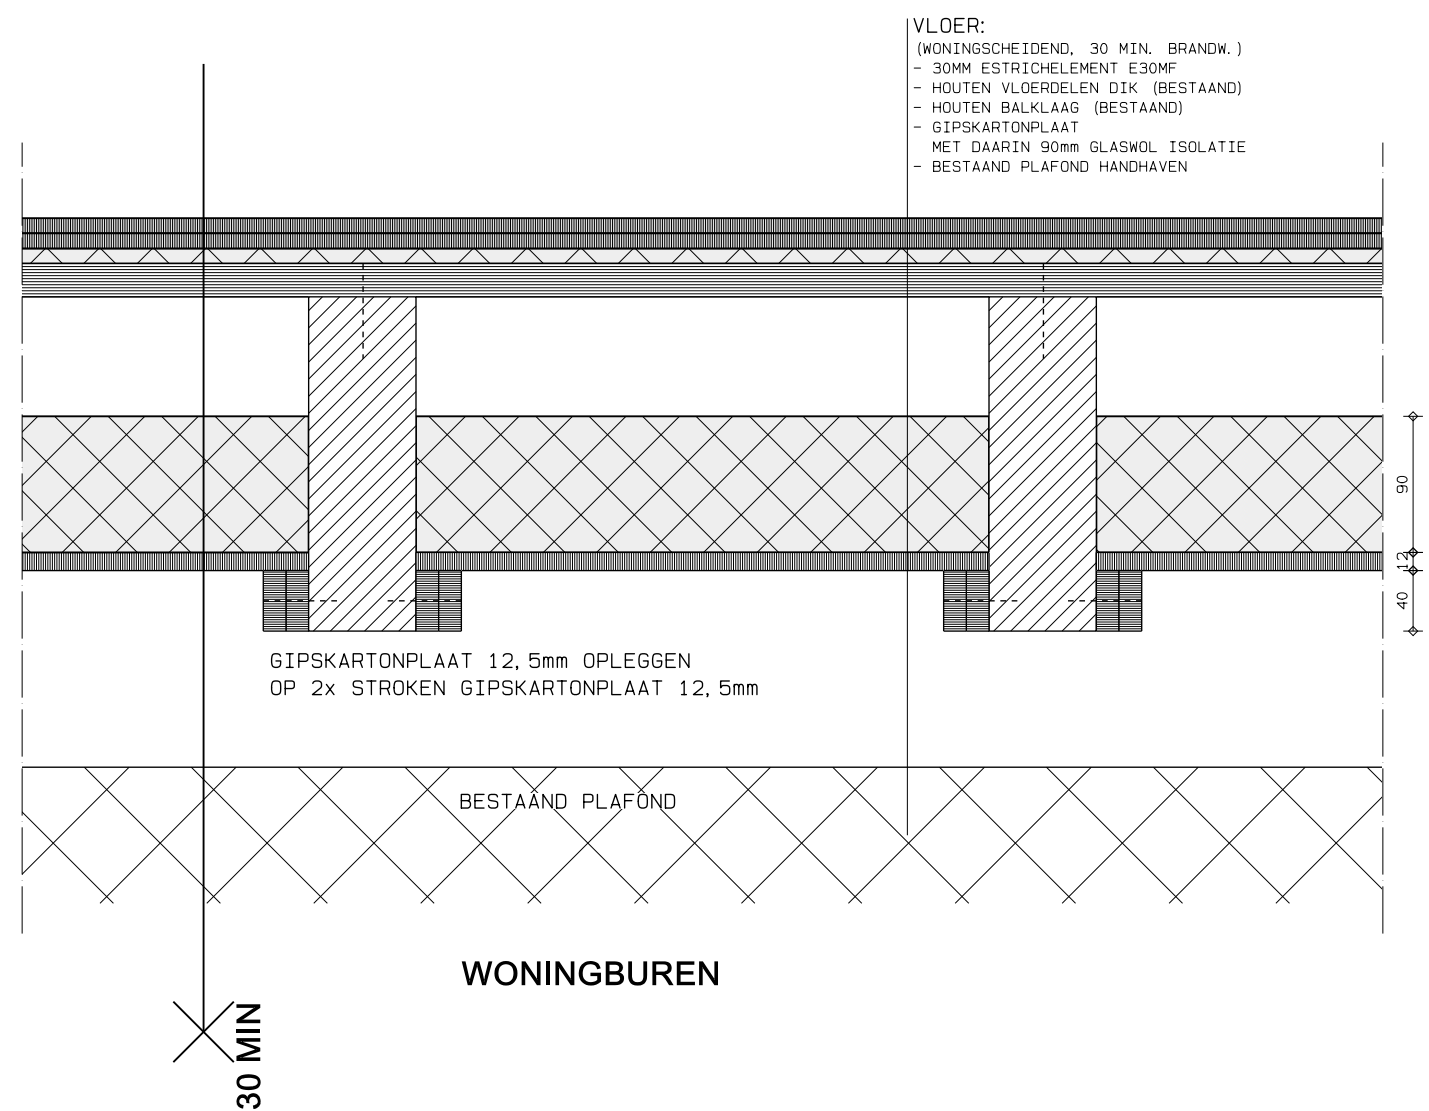

11

04

